Pohled východní 1:75

Řez výtahová šachta 1:75

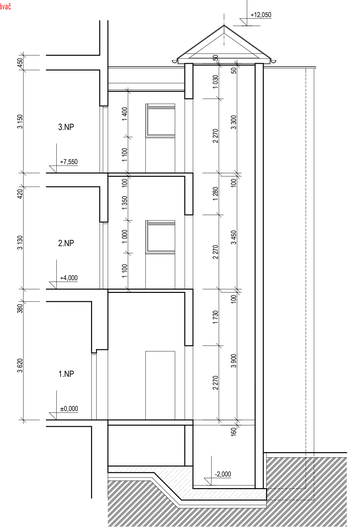

POHLED VÝCHODNÍ			
PRVEK	ROZMĚRY [mm]	POČET [ks]	ÚPRAVA
Žaluzie VZT	600x600	1	demontáž + zpětná montáž
Svítidlo	nástěnné	3	demontáž + nové světio
Skříňka TELECOM	150x150	1	úprava pozice
Svody hromosvod		2	nový hromosvod
POHLED JIŽNÍ			
PRVEK	ROZMĚRY [mm]	POČET [ks]	
Žaluzie VZT	500x500	1	demontáž + zpětná montáž
Mřížka plast větrací	150x150	2	demontáž + nová mřížka
Svody hromosvod		1	nový hromosvod
POHLED SEVERNÍ			
PRVEK	ROZMĚRY [mm]	POČET [ks]	
Žaluzie VZT	600x600	1	demontáž + zpětná montáž
Svítidlo	nástěnné	1	demontáž + nové světio
Svody hromosvod		1	nový hromosvod

Pohled jižní 1:75

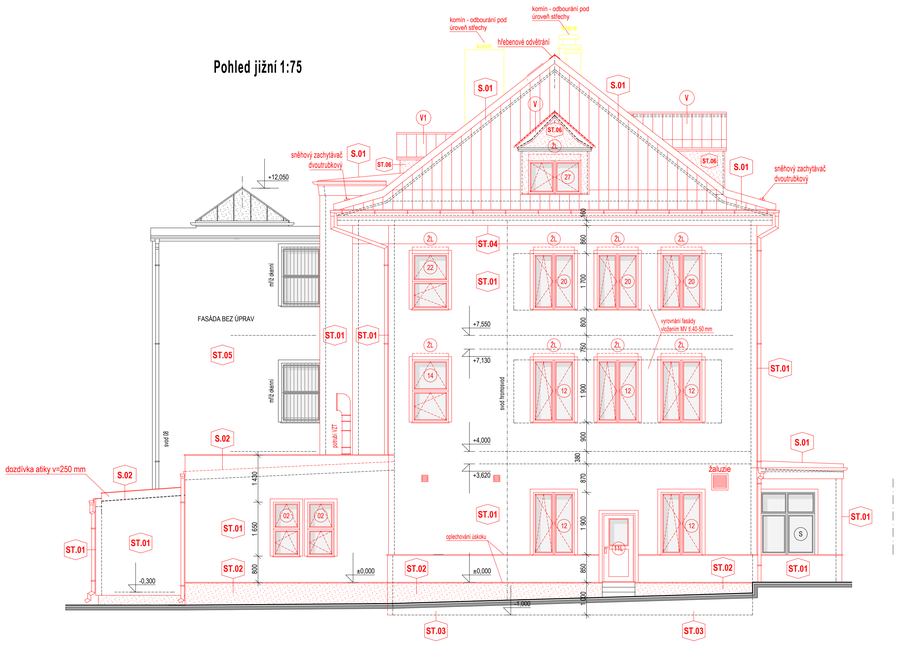

Pohled severní 1:75

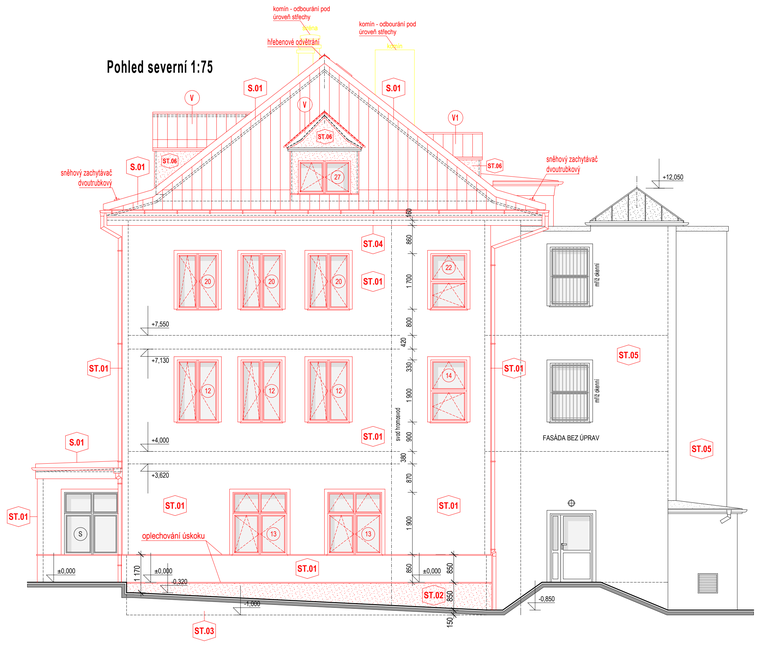

Pohled boční výtahová šachta 1:75

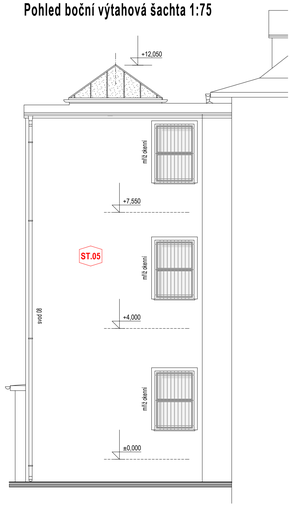

Legenda

PO	PLASTOVÁ OKNA JEDNODUCHÁ, STĚNY S OKNY A DVEŘMI, PROSKLENÁ IZOLAČNÍM TROJSKLEM, SOUČINITEL PROSTUPU TEPLA CELÉ VÝPLNĚ Uw < 0,90 W/m² K
PD	PLASTOVÉ - (HLINÍKOVÉ) DVEŘE JEDNODUCHÉ, PROSKLENÉ IZOLAČNÍM TROJSKLEM, EV. IZOLAČNÍ VÝPLŇ SOUČINITEL PROSTUPU TEPLA CELÉ VÝPLNĚ U_D < 1,20 W/m² K
ST.01	ETICS - KONTAKTNÍ ZATEPLENÍ OBVODOVÉHO PLÁŠTĚ OBJEKTU, TEPELNOU IZOLACÍ Z MINERÁLNÍ VLNY (deklarovaná hodnota λ_D = 0,037 W/(m.K)), tl.180mm S POVRCHOVOU ÚPRAVOU ARMOVANOU TENKOVRSTVOU OMÍTKOU
ST.02	ETICS - KONTAKTNÍ ZATEPLENÍ OBVODOVÉHO PLÁŠTĚ OBJEKTU - PERIMETR, TEPELNOU IZOLACÍ Z EXTRUDOVANÉHO STABILIZOVANÉHO POLYSTYRENU (deklarovaná hodnota λ_D = 0,038 W/(m.K)), tl.160mm S POVRCHOVOU ÚPRAVOU ARMOVANOU TENKOVRSTVOU OMÍTKOU - UMĚLOPRYSKYŘIČNÁ OMÍTKA - MOZAIKA
ST.03	ETICS - KONTAKTNÍ ZATEPLENÍ OBVODOVÉHO PLÁŠTĚ OBJEKTU - PERIMETR, TEPELNOU IZOLACÍ Z EXTRUDOVANÉHO STABILIZOVANÉHO POLYSTYRENU (deklarovaná hodnota λ_D = 0,038 W/(m.K)), tl.160mm OCHRANA POMOCÍ NOPOVANÉ FOLIE
ST.04	ETICS - KONTAKTNÍ ZATEPLENÍ PŘESAHU STŘECHY TEPELNOU IZOLACÍ Z MINERÁLNÍ VLNY (deklarovaná hodnota λ_D = 0,037 W/(m.K)), tl.160mm S POVRCHOVOU ÚPRAVOU ARMOVANOU TENKOVRSTVOU OMÍTKOU
ST.05	SJEDNOCUJÍCÍ NÁTĚR FASÁDY SILIKON - SILIKÁTOVOU BARVOU + PENETRACE OČIŠTĚNÍ FASÁDY TLAKOVOU VODOU + NEUTRALIZACE POVRCHU OPRAVA OMÍTEK CCA 10% CELKOVÉ PLOCHY
ST.06	ETICS - KONTAKTNÍ ZATEPLENÍ OBVODOVÉHO PLÁŠTĚ OBJEKTU, TEPELNOU IZOLACÍ Z MINERÁLNÍ VLNY (deklarovaná hodnota λ_D = 0,037 W/(m.K)), tl.50mm S POVRCHOVOU ÚPRAVOU ARMOVANOU TENKOVRSTVOU OMÍTKOU
S.01	ZATEPLENÍ STŘEŠNÍHO PLÁŠTĚ OBJEKTU, TEPELNOU IZOLACÍ Z DESKOVÉ IZOLACE MV, λ = 0,035 W/(m.K)), tl.240 mm / NOSNÁ DŘEVĚNÁ KONSTRUKCE + KOVOVÉ DRŽÁKY v=180mm STŘEŠNÍ KRYTINA FALCOVANÝ PLECH
S.02	ZATEPLENÍ STŘEŠNÍHO PLÁŠTĚ OBJEKTU - STŘECHY PŘÍSTAVEB TEPELNOU IZOLACÍ Z MINERÁLNÍ VLNY - MV (deklarovaná hodnota λ = 0,039 W/(m.K)), tl.280 mm STŘEŠNÍ KRYTINA FOLIE PVC_U

Legenda

	krytina z pozinkovaných šablon
	krytina falcovaná - měděný plech
	fasáda - omítka vápenocementová + štuková úprava
	keramický obklad - kabřinec
	stávající výplně otvorů okna - plastový profil + izolační dvojsklo
	skladby konstrukcí viz. D.1.1.02. Skladby konstrukcí
	zdivo porobeton P2-500 tl.300 mm
	tepelná izolace minerální vlna tl.180 mm
	nové výplně otvorů okna - plastový profil + izolační trojsklo
	bouraném a odstraňované konstrukce

měř 1:75 = 1,00 m

STRONG ENCO s.r.o.
Pohoří 30, 254 01 Pohoří
tel: +420 731 547 884
e-mail: sonk@strongconsulting.cz
IČ: 27787591

Zodpovědný projektant:	Ing. Irena Pichlová	Podpis:	
Kreslil:	Oto Szakos	Podpis:	
Kraj:	Karlovarský	Obec:	Radošov
Objednatel:	Karlovarský kraj, IČ: 70891168 Závodní 353/88, Dvory, 360 06 Karlovy Vary		
Číslo zakázky:	NH.01.2024	Datum:	04.2024
Akce:	**Snížení energetické náročnosti DOZP Radošov**		
Část:	D.1.1. - Architektonicko-stavební řešení	Stupeň:	DPS
Výkres:	**D.1.1.19. Pohledy 1.část - nový stav**		

Soupravec:

Format: 10 x A4
Měřítko: 1: 75
Autorizace: