


Půdorys 1.PP - 1:75

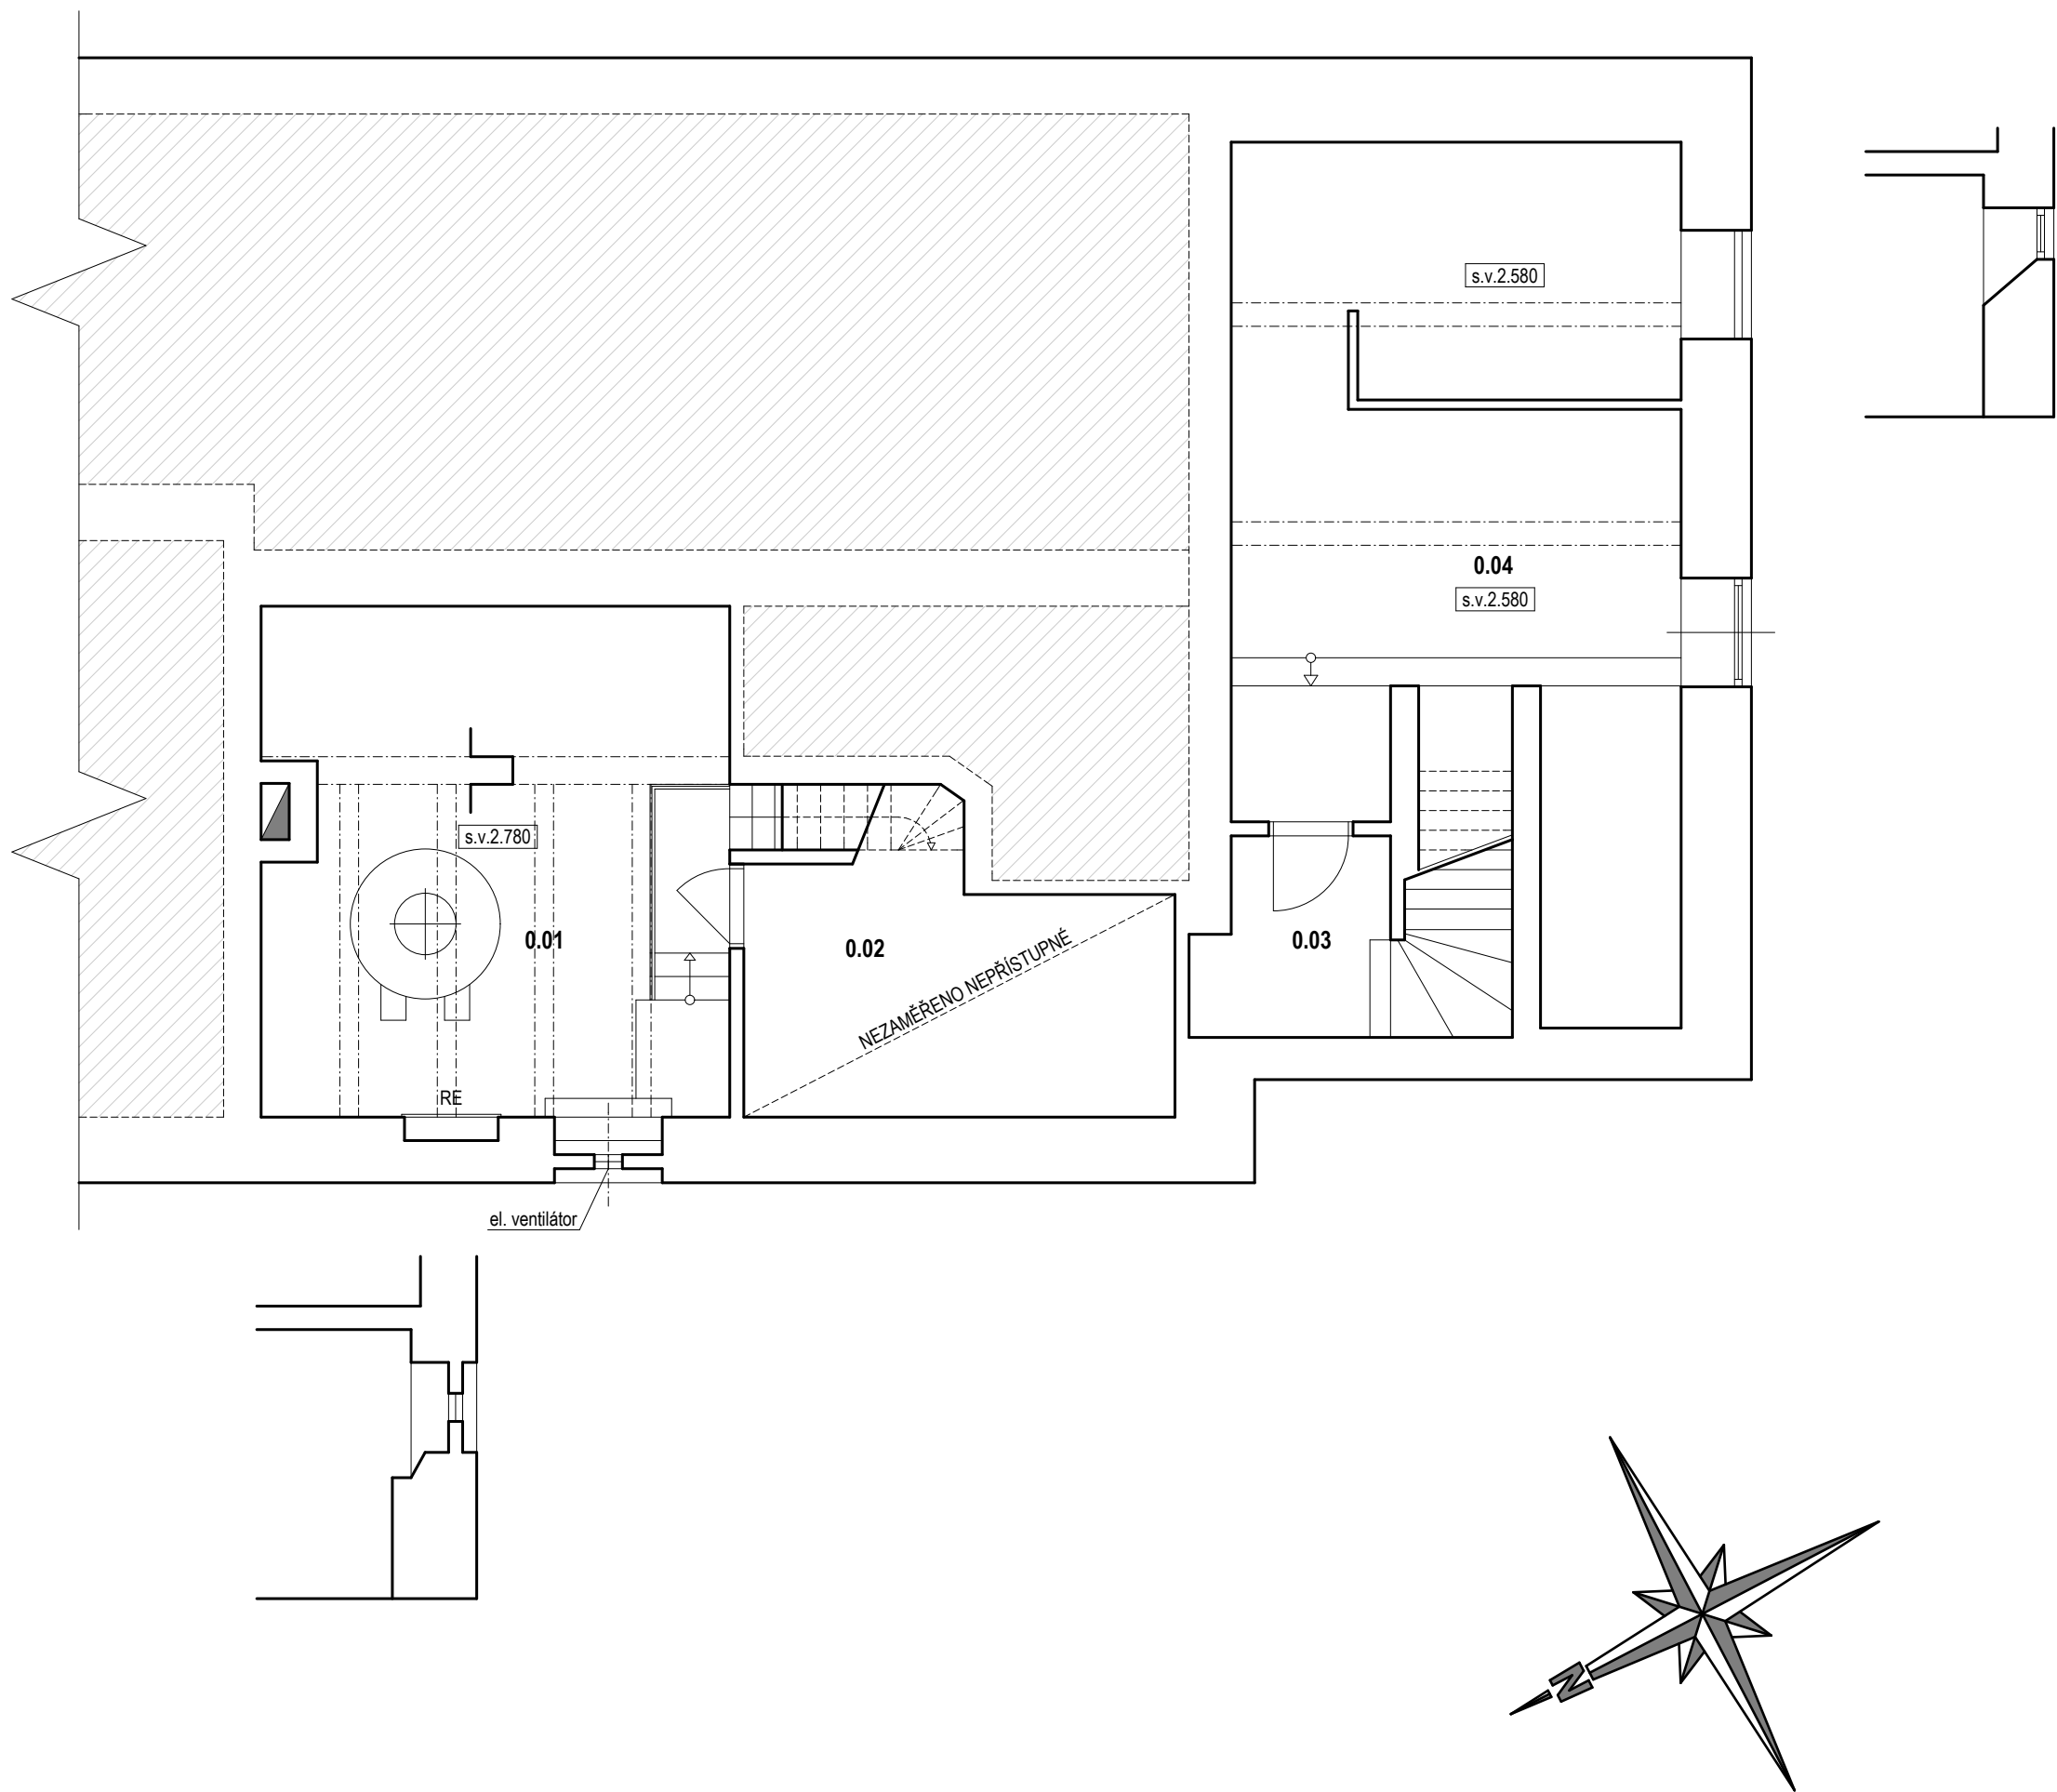

Tabulka místností 1.PP						
č.m.	Z	název	plocha(m²)	podlaha	stěny	stropy
0.01		SKLEP - KOTELNA	26,60	cem. potěr	omítka + malba	omítka + malba
0.02		SKLEP - SPISOVNA	11,60	cem. potěr	omítka + malba	omítka + malba
0.03		SKLEP	4,15	cem. potěr	omítka + malba	omítka + malba
0.04		SKLEP	37,30	cem. potěr	omítka + malba	omítka + malba

Legenda	
	stávající zdivo - cihelné CP 29 na MVC
	stávající zdivo - zdivo příčkové cihla plná tl. 150 mm
	zdivo porobetonové P2-500 tl. dle zdiva
	příčky SDK tl.100 mm
	dlažba ze žulových kostek
	betonová zámková dlažba
	stávající výplně otvorů okna - plastový profil + izolační dvojsklo
	skladby konstrukcí viz. D.1.1.02. Skladby konstrukcí
	legenda svítidel viz PD část Silnoproudá elektroinstalace



		STRONG ENCO s.r.o. Pohoří 30, 254 01 Pohoří tel: +420 731 547 884 e-mail: senk@strongconsulting.cz IČ: 27787591	
Zodpovědný projektant: Ing. Irena Pichlová		Podpis:	
Kreslil: Oto Szakos		Podpis:	
Kraj:	Karlovarský	Obec:	Radošov
Objednatel:	Karlovarský kraj, IČ: 70891168 Závodní 353/88, Dvory, 360 06 Karlovy Vary		
Číslo zakázky:	NH.01.2024	Datum:	04.2024
Akce:	Snížení energetické náročnosti DOZP Radošov		
Část:	D.1.1. - Architektonicko-stavební řešení		Stupeň:
Výkres:	D.1.1.02. Půdorys 1.PP - stávající stav		DPS
Formát:		4 x A4	
Měřítko:		1: 75	
Autorizace :			