

LEGENDA UZEMNĚNÍ:

- zemníčková soustava Ø10mm
- označení vývodu
- svorka
- zemníčková tyč

LEGENDA HROMOSVODU:

- jímací soustava AlMgSi Ø8mm
- válivá koule
- označení svodu
- svorka
- ochranný úhelník/trubka
- jímací tyč

LEGENDA ZKRATEK:

- DT


distanční izolační tyč
- OU

ochranný úhelník/trubka
- JT


jímací tyč
- ZT


zemníčková tyč
- SZb

svorka zkušební

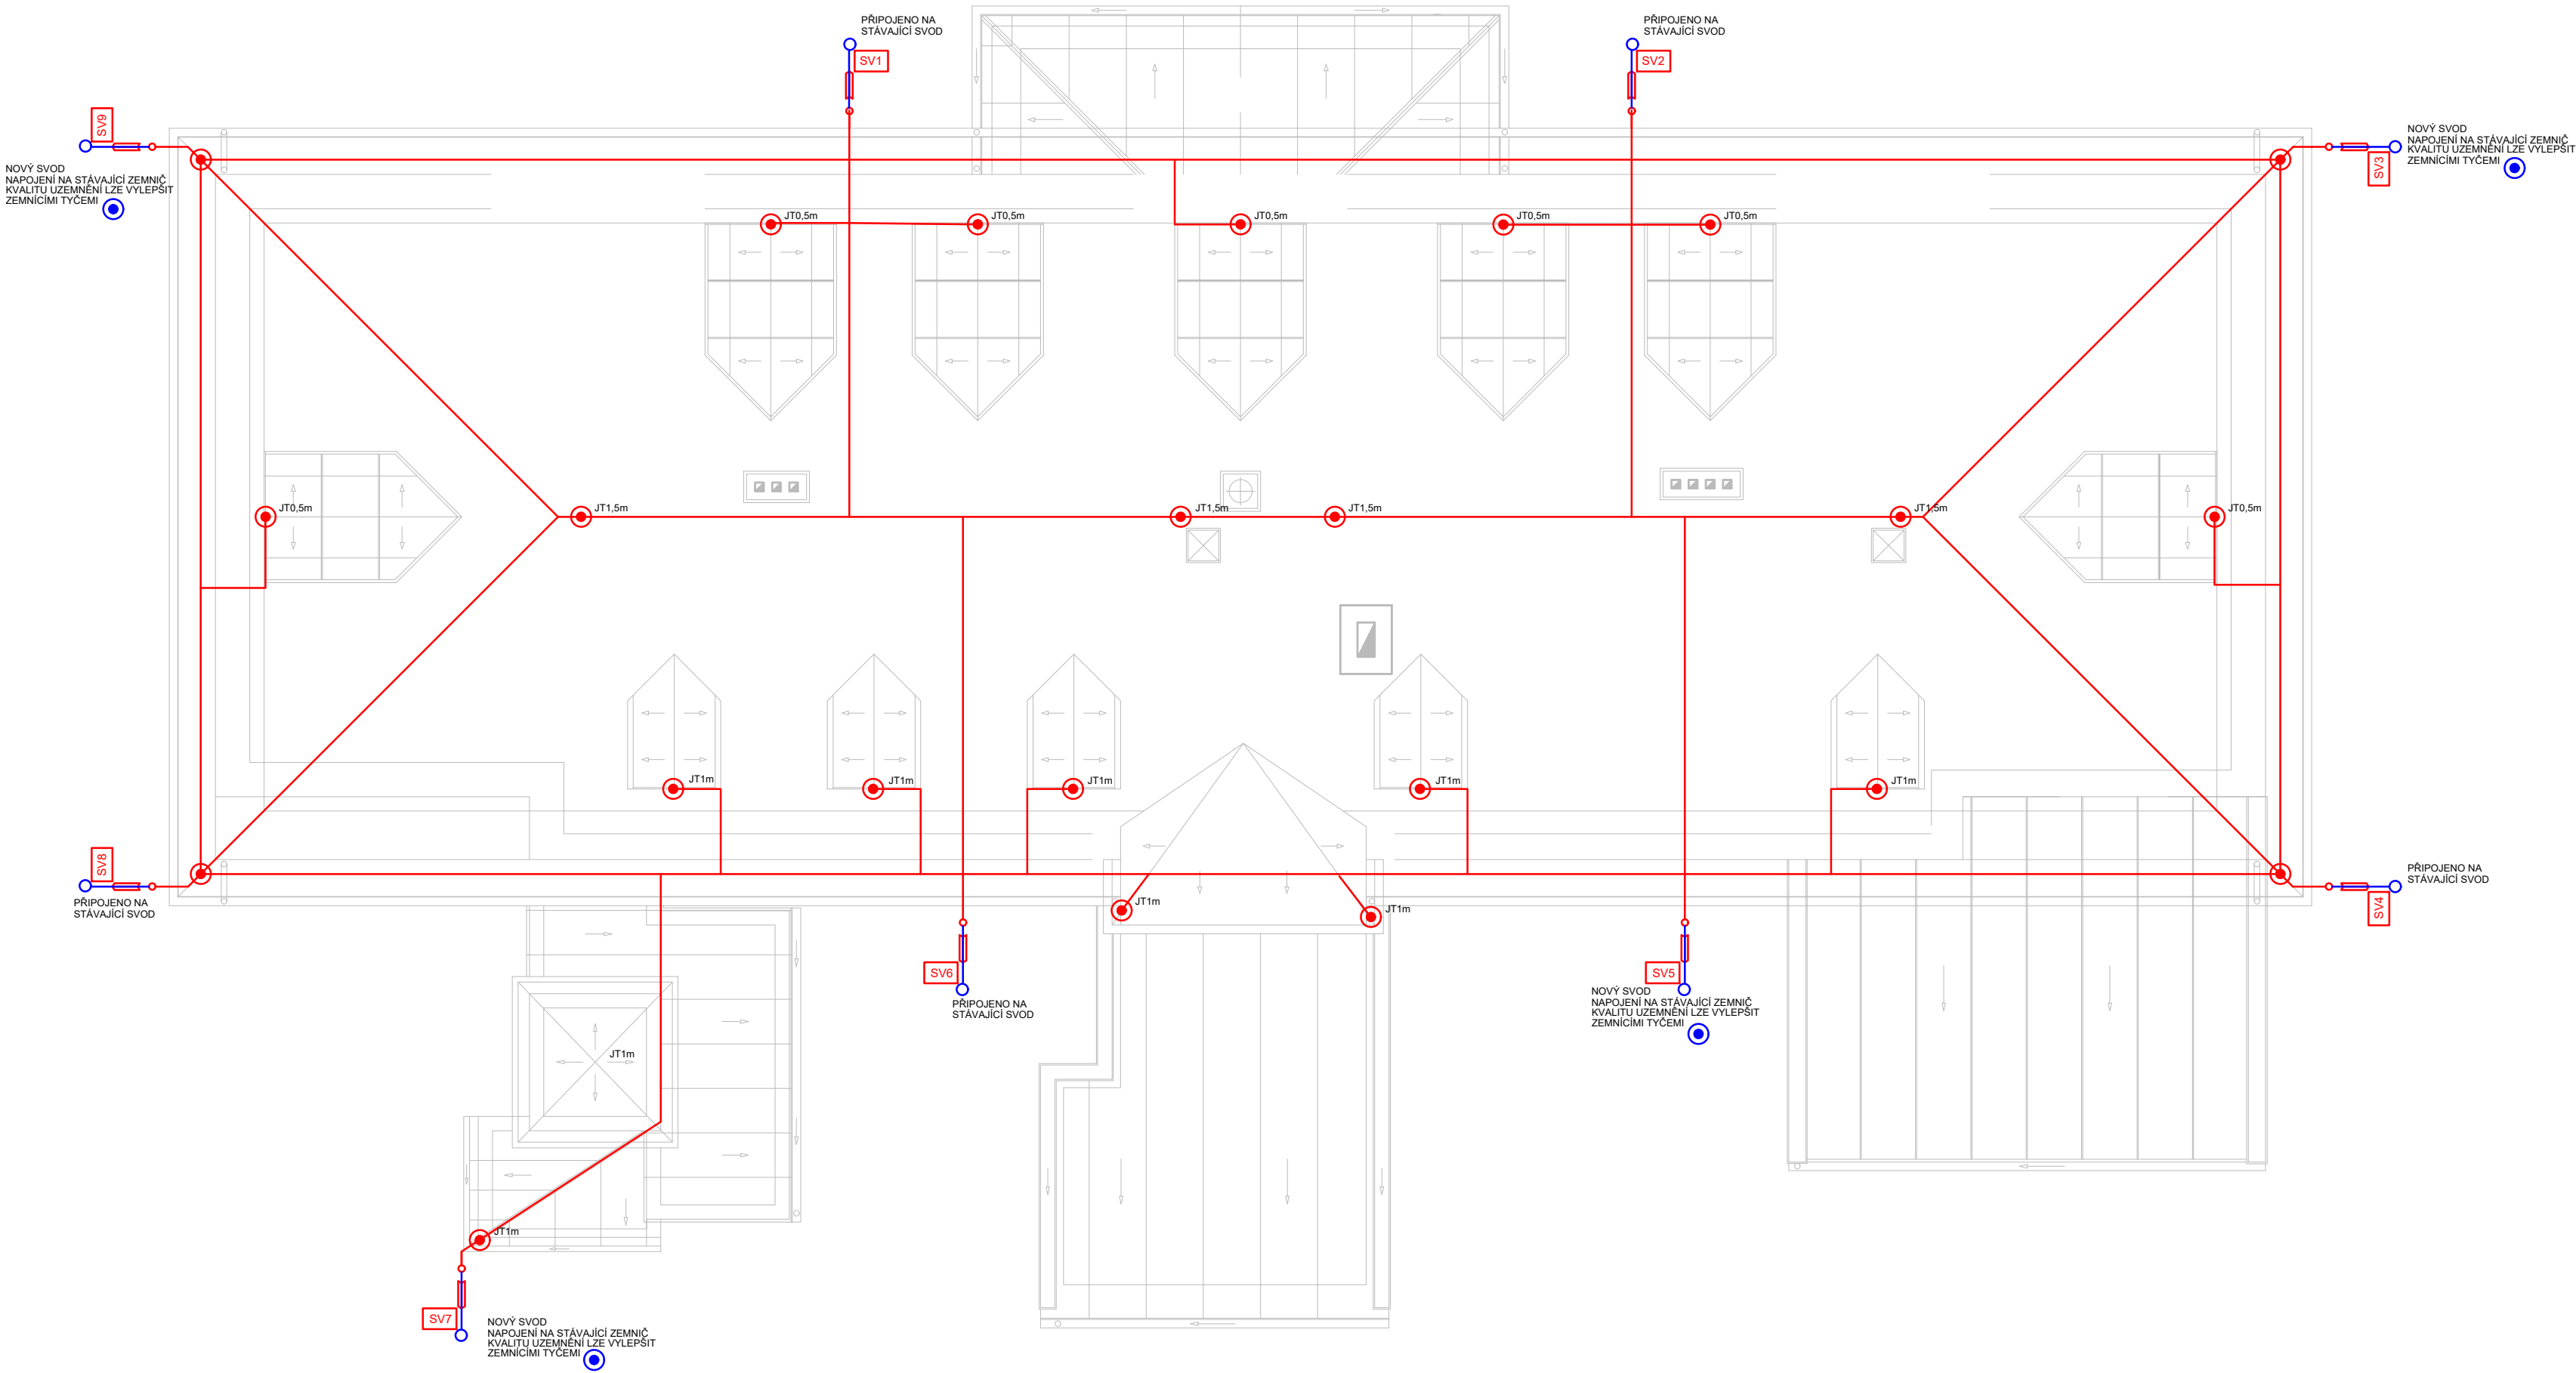

ŘEZ 1:200 - PROPAD VÁLIVÉ KOULE

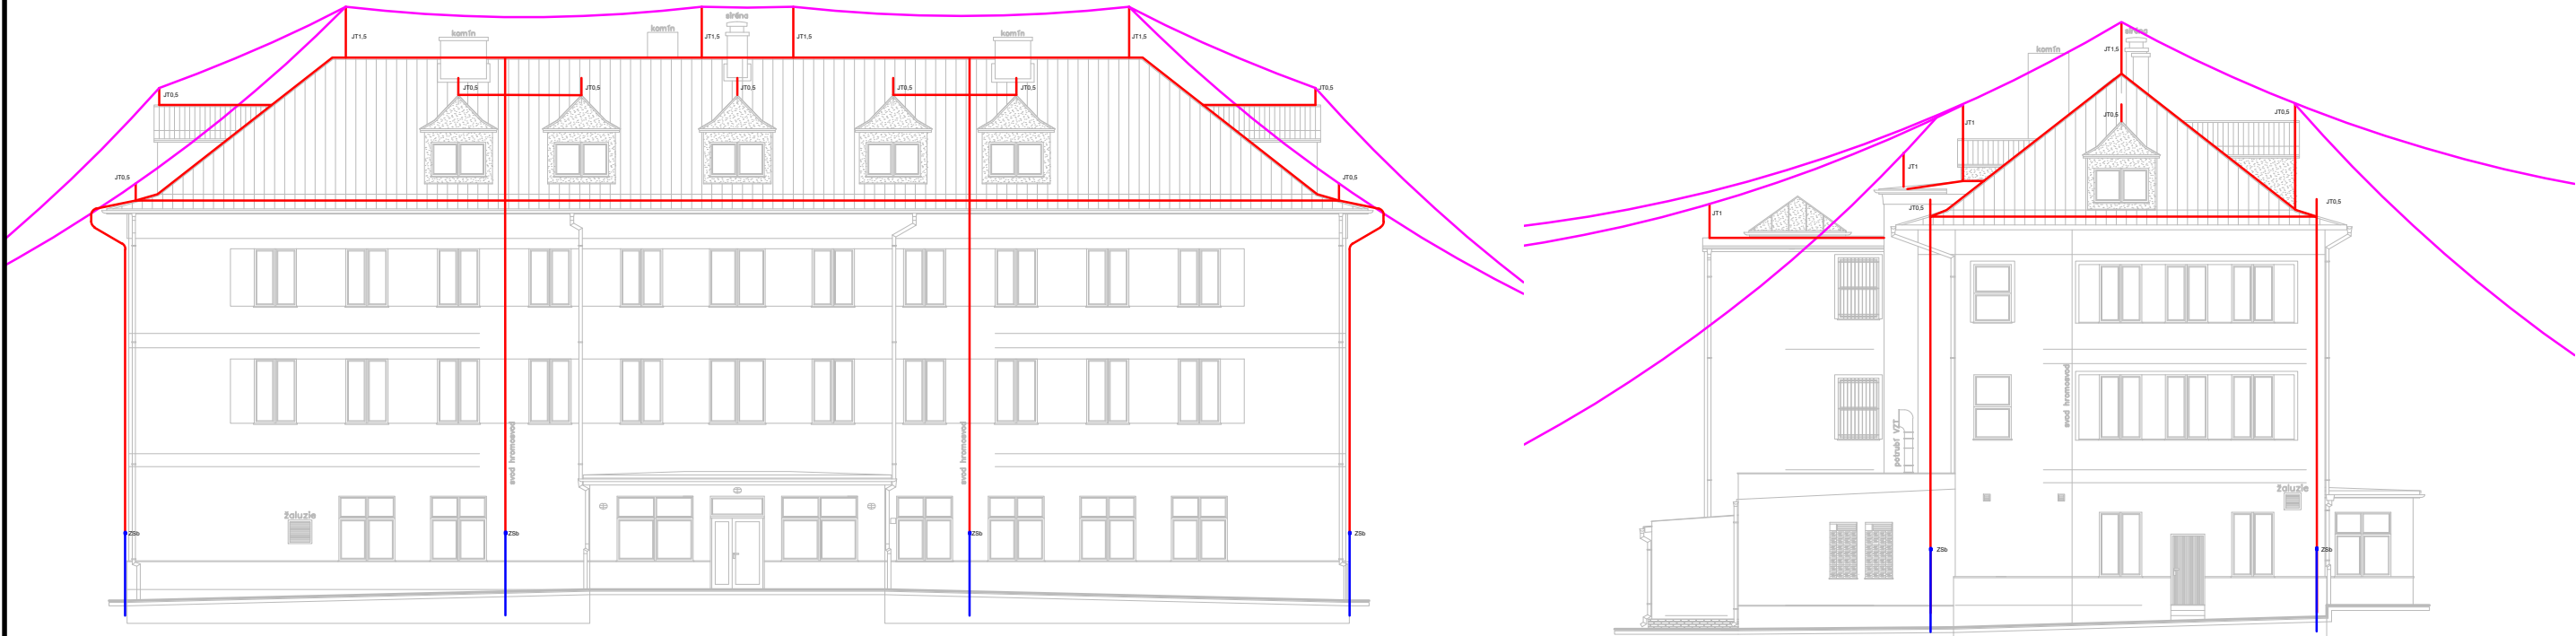

Vypracoval:		HIP:	Generální projektant:		
Bc. Jakub Beneš		Oto Szakos	<div></div> <div>Pohoří 30, Pohoří 254 01</div>		
Kontroloval:		Zodpovědný projektant:			
Jakub Meca		Bc. Jakub Beneš			
Projekt	Snížení energetické náročnosti DOZP Radošov				
Projektant profese	Strong enco		Zákaznické číslo NH.01.2024		
Investor	Karlovarský kraj, IČ: 70891168, Závodní 353/88, Dvory, 360 06 Karlovy Vary		Stupeň PD	PDPs	Paré
Místo stavby	Parc.č. st. 174, k.ú. Radošov u Kyselky [678694]		Datum	08/2024	
Stavební objekt	SO.01. Hlavní objekt DOZP		Formát	A2	
Díl projektu	D.1.4.03 - Silnoproudá elektroinstalace - hromosvod		Měřítko	1:100	
Název dokumentu	Vnější ochrana před bleskem a uzemnění		Číslo výkresu	D.1.4.03.03	Revize 0