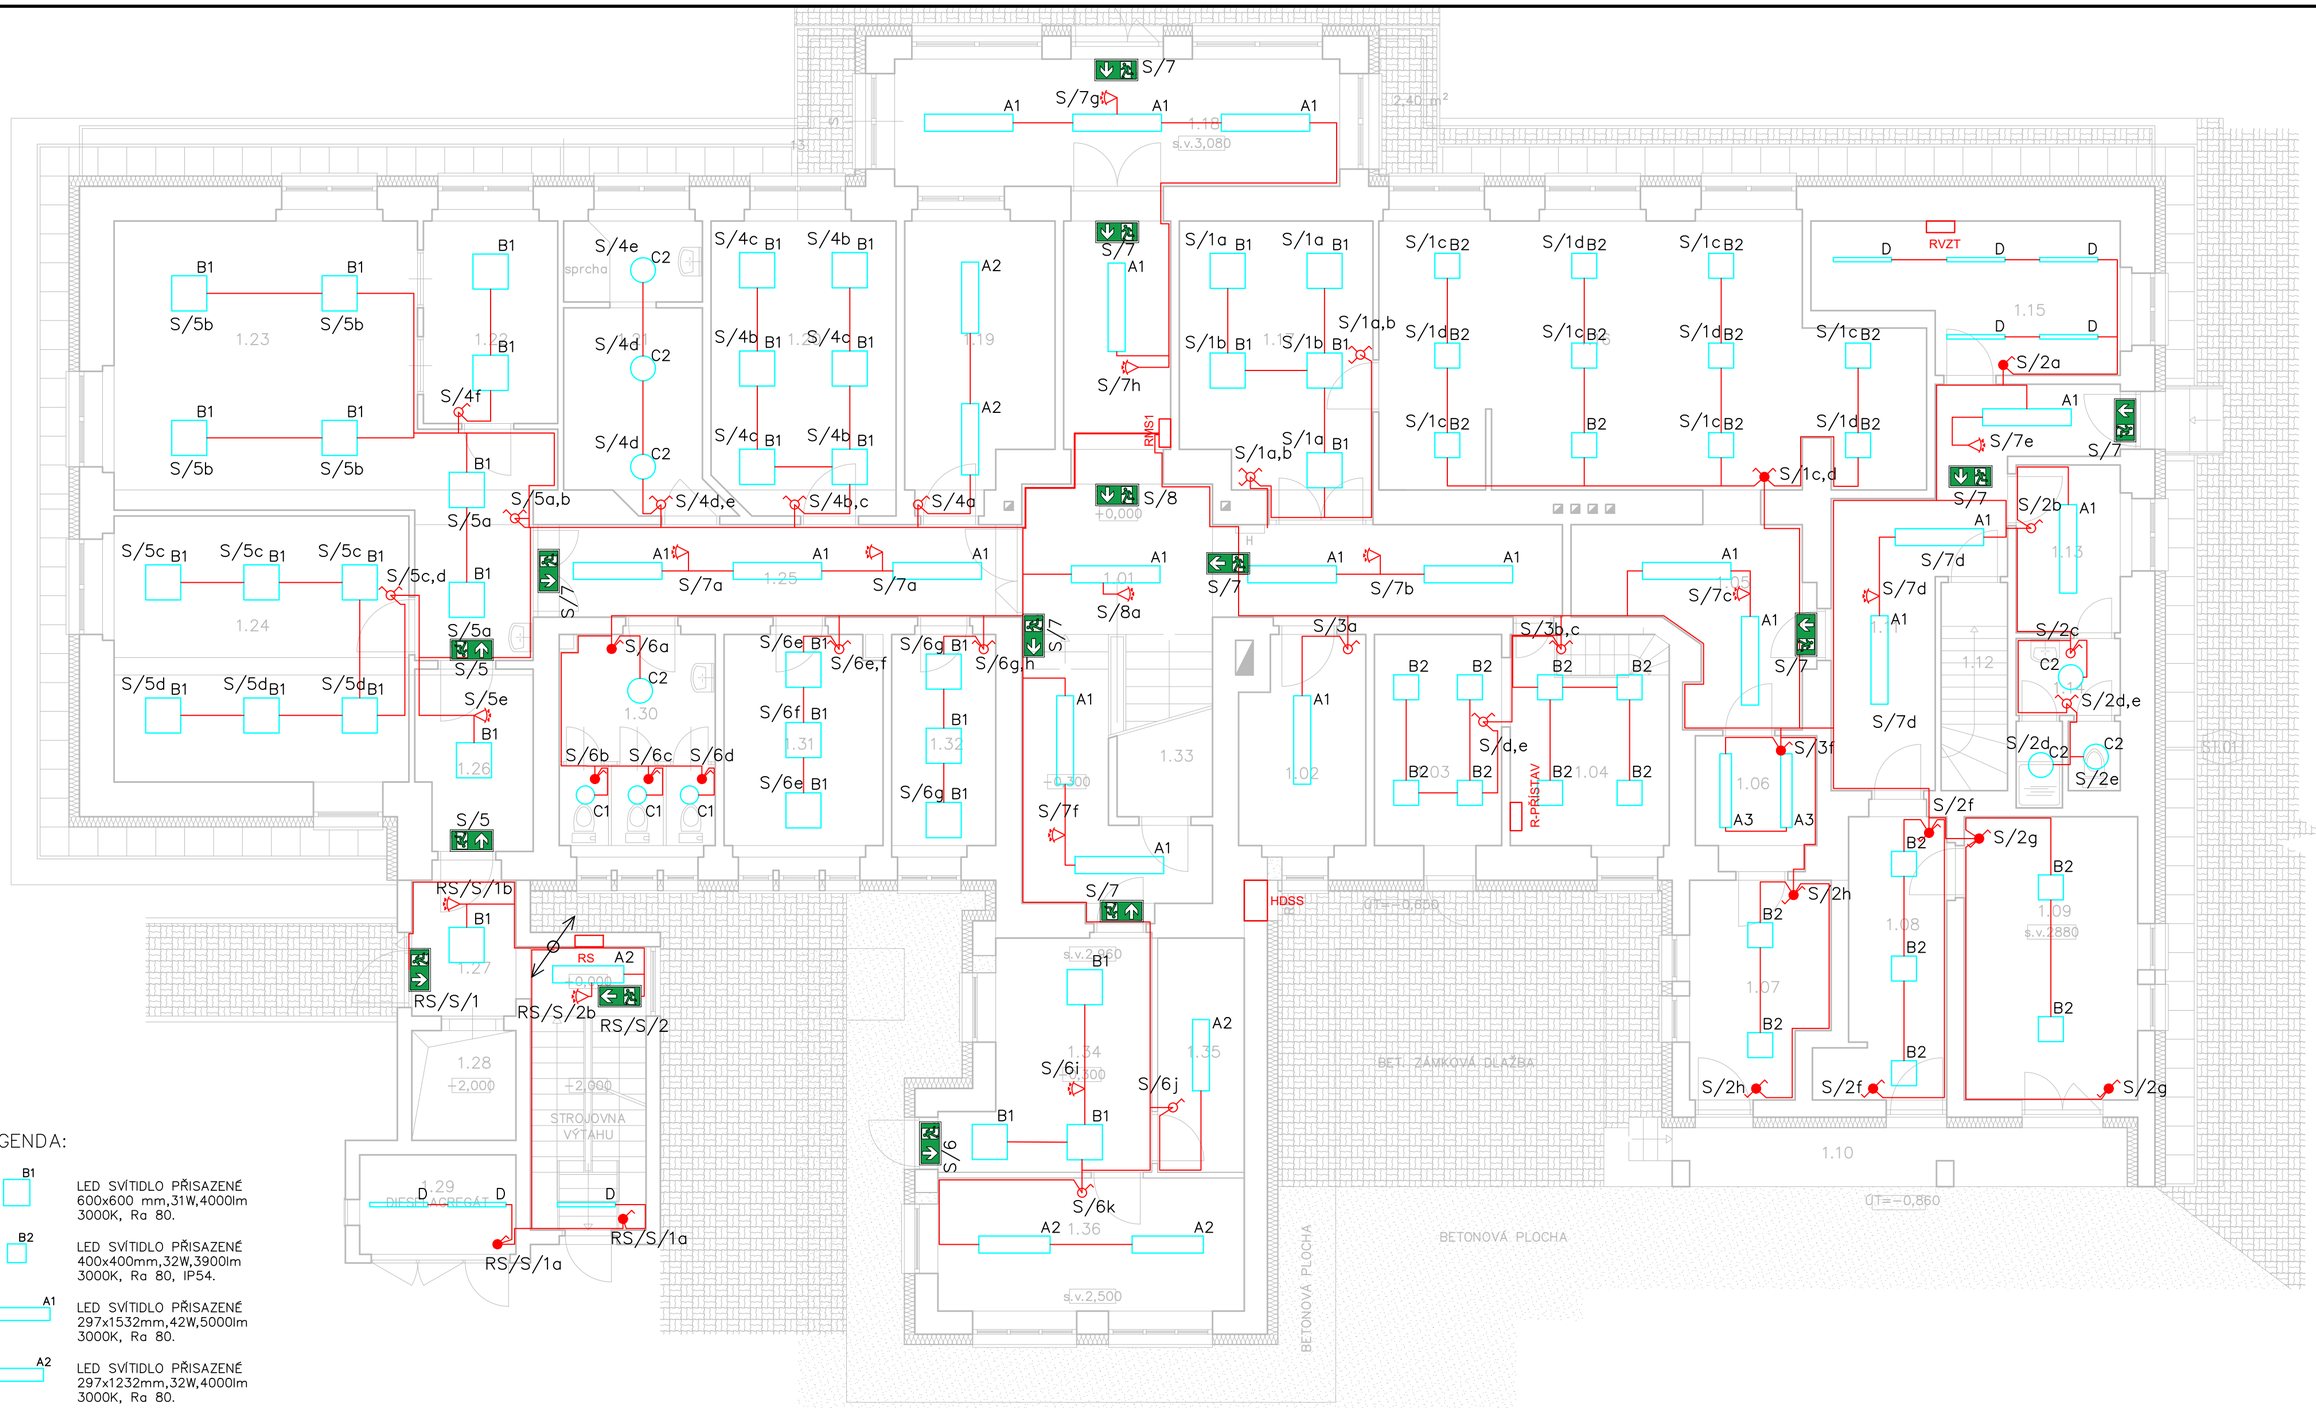

LEGENDA:

- B1 — LED SVÍTIDLO PŘISAZENÉ 600x600 mm,31W,4000lm 3000K, Ra 80.
- B2 — LED SVÍTIDLO PŘISAZENÉ 400x400mm,32W,3900lm 3000K, Ra 80, IP54.
- A1 — LED SVÍTIDLO PŘISAZENÉ 297x1532mm,42W,5000lm 3000K, Ra 80.
- A2 — LED SVÍTIDLO PŘISAZENÉ 297x1232mm,32W,4000lm 3000K, Ra 80.
- A3 — LED SVÍTIDLO PŘISAZENÉ 198x1278mm,48W,5700lm 3000K, Ra 80, IP54.
- C1 — LED SVÍTIDLO PŘISAZENÉ KRUHOVÉ ø316,8W,900lm 3000K, Ra 80, IP54.
- C2 — LED SVÍTIDLO PŘISAZENÉ KRUHOVÉ ø426,32W,3900lm 3000K, Ra 80, IP54.
- D — LED SVÍTIDLO PŘISAZENÉ 75x1006mm,18W,3000lm 3000K, Ra 80, min. IP54.
- LED SVÍTIDLO PŘISAZENÉ S BATERIOVÝM ZDROJEM 1h, SVÍTICÍ PŘI VÝPADKU. 3W 18lm S VYZNAČENÝM SMĚREM ÚNIKU

LEGENDA:

- s/xx — VYPÍNAČ ŘAZENÍ 1
- s/xx — VYPÍNAČ ŘAZENÍ 1, IP44
- s/xx — VYPÍNAČ ŘAZENÍ 5
- s/xx — VYPÍNAČ ŘAZENÍ 5, IP44
- s/xx — VYPÍNAČ ŘAZENÍ 6
- s/xx — VYPÍNAČ ŘAZENÍ 6, IP44
- s/xx — VYPÍNAČ ŘAZENÍ 6+6
- s/xx — VYPÍNAČ ŘAZENÍ 6+6, IP44
- s/xx — VYPÍNAČ ŘAZENÍ 7
- s/xx — VYPÍNAČ ŘAZENÍ 7, IP44
- –xx — POHYBOVÉ ČIDLO
- ROZVADĚČ DLE POPISU

Tabulka místností 1.NP

č.m.	Z	název	plocha(m²)	podlaha	stěny	stropy	č.m.	Z	název	plocha(m²)	podlaha	stěny	stropy
1.01		CHODBA – SCHODIŠTĚ	37,12	keramická dlažba	om/fáka + malba	om/fáka + malba	1.19		ŠATNA	12,25	PVC	om/fáka + malba	om/fáka + malba
1.02		SKLAD	7,80	keramická dlažba	om/fáka + malba	om/fáka + malba	1.20		KANCELÁŘ	16,45	PVC	om/fáka + malba	om/fáka + malba
1.03		KERAMICKÁ DÍLNA	8,35	keramická dlažba	om/fáka + malba	om/fáka + malba	1.21		ŠATNA – SPRCHA	12,17	keramická dlažba	bílinový obklad	om/fáka + malba
1.04		KERAMICKÁ DÍLNA	8,95	keramická dlažba	om/fáka + malba	om/fáka + malba	1.22		VÝDEJ JÍDEL	8,50	PVC	bílinový obklad	om/fáka + malba
1.05		CHODBA	11,20	keramická dlažba	om/fáka + malba	om/fáka + malba	1.23		JÍDELNA	35,20	PVC	om/fáka + malba	om/fáka + malba
1.06		HRUBÁ PŘÍPRAVNA ZELENINY	4,65	keramická dlažba	bílinový obklad	om/fáka + malba	1.24		KANCELÁŘ	23,80	PVC	om/fáka + malba	om/fáka + malba
1.07		SKLAD POTRAVIN	8,70	keramická dlažba	om/fáka + malba	om/fáka + malba	1.25		CHODBA	13,25	keramická dlažba	om/fáka + malba	om/fáka + malba
1.08		SKLAD POTRAVIN	9,30	keramická dlažba	om/fáka + malba	om/fáka + malba	1.26		CHODBA	6,10	keramická dlažba	om/fáka + malba	om/fáka + malba
1.09		SKLAD POTRAVIN	14,95	keramická dlažba	om/fáka + malba	om/fáka + malba	1.27		CHODBA – SCHODIŠTĚ	14,68	keramická dlažba	om/fáka + malba	om/fáka + malba
1.10		RAMPA	9,40	cementový potěr	om/fáka + malba	om/fáka + malba	1.28		VÝTAH OSOBNÍ	3,42		om/fáka + malba	om/fáka + malba
1.11		CHODBA	18,05	keramická dlažba	om/fáka + malba	om/fáka + malba	1.29		DIESELAGREGÁT	4,65	cementový potěr	om/fáka + malba	om/fáka + malba
1.12		CHODBA – VSTUP DO 1.PP	4,15	keramická dlažba	om/fáka + malba	om/fáka + malba	1.30		WC	10,45	keramická dlažba	bílinový obklad	om/fáka + malba
1.13		ŠATNA	5,50	PVC	om/fáka + malba	om/fáka + malba	1.31		KANCELÁŘ	10,50	PVC	om/fáka + malba	om/fáka + malba
1.14		SOCIÁLNÍ ZAŘÍZENÍ	4,80	keramická dlažba	bílinový obklad	om/fáka + malba	1.32		KANCELÁŘ	7,00	PVC	om/fáka + malba	om/fáka + malba
1.15		STROJOVNA VZT	12,17	keramická dlažba	om/fáka + malba	om/fáka + malba	1.33		SKLAD	3,30	PVC	om/fáka + malba	om/fáka + malba
1.16		KUCHYŇ – VARNA	40,60	keramická dlažba	bílinový obklad	om/fáka + malba	1.34		BOTÁRNA	12,30	PVC	om/fáka + malba	om/fáka + malba
1.17		KANCELÁŘ	15,90	PVC	om/fáka + malba	om/fáka + malba	1.35		BOTÁRNA	6,10	PVC	om/fáka + malba	om/fáka + malba
1.18		ZÁDVEŘÍ – VSTUP	17,25	keramická dlažba	om/fáka + malba	om/fáka + malba	1.36		BOTÁRNA	12,20	PVC	om/fáka + malba	om/fáka + malba

Vypracoval: **Bc. Jakub Beneš**	HIP: **Oto Szakos**	Generální projektant: strong enco, Pohoří 30, Pohoří 254 01	
Kontroloval: **Jakub Meca**	Zodpovědný projektant: **Bc. Jakub Beneš**		
Projekt	**Snížení energetické náročnosti DOZP Radošov**		
Projektant profese	**Strong enco**	Zákaznické číslo **NH.01.2024**	
Investor	**Karlovarský kraj, IČ: 70891168, Závodní 353/88, Dvory, 360 06 Karlovy Vary**	Stupeň PD **PDPS**	Paré
Místo stavby	**Parc.č. st. 174, k.ú. Radošov u Kyselky [678694]**	Datum **08/2024**	
Stavební objekt	**SO.01. Hlavní objekt DOZP**	Formát **A2**	
Díl projektu	**D.1.4.02 - Silnoproudá elektroinstalace osvětlení/připojení TČ**	Měřítko **1:75**	
Název dokumentu	**Elektroinstalace 1.NP**	Číslo výkresu **D.1.4.02.05**	Revize 0