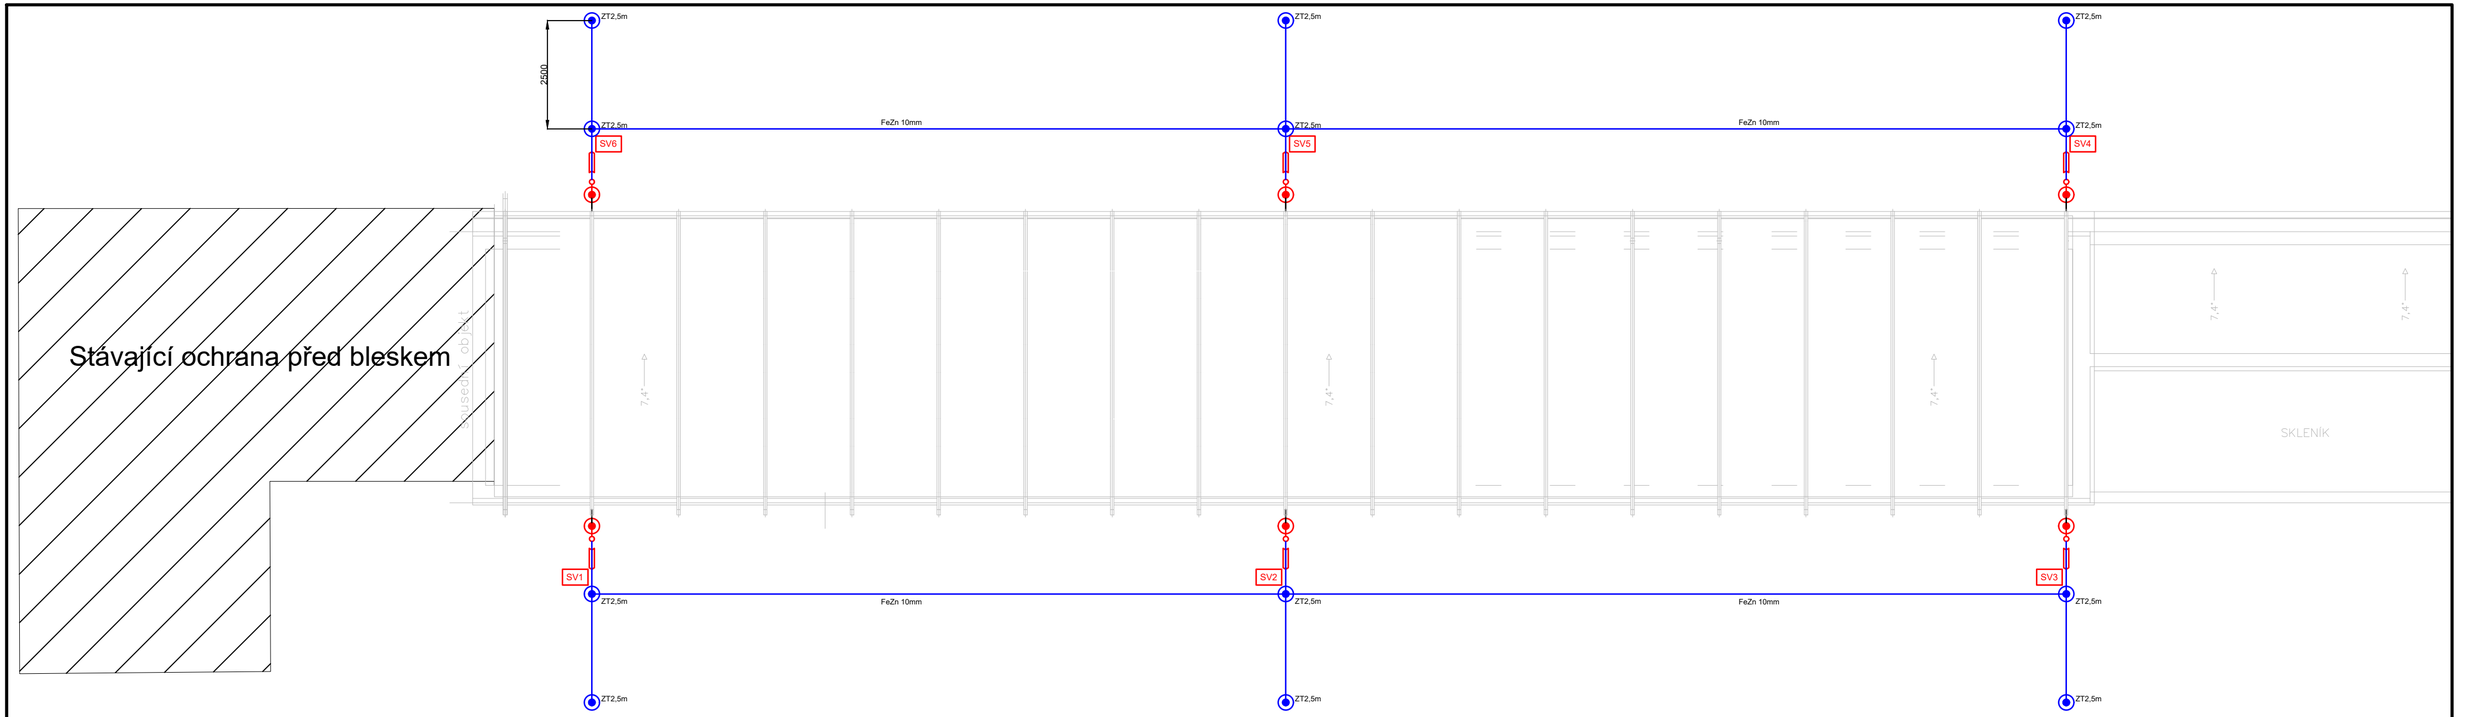

LEGENDA HROMOSVODU:

- jímací soustava AlMgSi Ø8mm
- distanční izolační tyč
- válivá koule
- SV1 označení svodu
- svorka
- ochranný úhelník/trubka
- jímací tyč

LEGENDA ZKRATEK:

DT	distanční izolační tyč
OU	ochranný úhelník/trubka
JT	jímací tyč
ZT	zemnící tyč
SZb	svorka zkušební

LEGENDA UZEMNĚNÍ:

- zemnící soustava Ø10mm
- V1 označení vývodu
- svorka
- zemnící tyč

Řez A–A´– nový stav – válivá koule

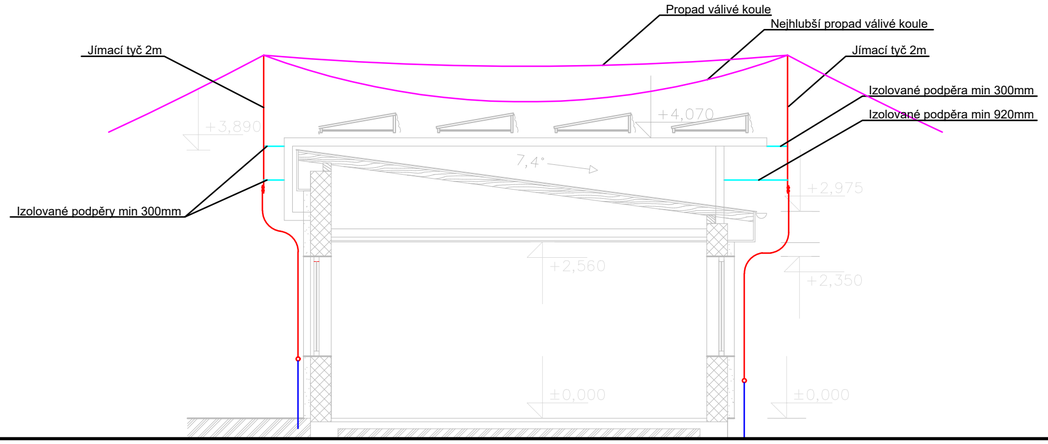

Vypracoval: **Bc. Jakub Beneš**	HIP: **Oto Szakos**	Generální projektant: strong enco, Pohoří 30, Pohoří 254 01	
Kontroloval: **Jakub Meca**	Zodpovědný projektant: **Bc. Jakub Beneš**		
Projekt	**Snížení energetické náročnosti DOZP Radošov**		
Projektant profese	**Strong enco**	Zákaznické číslo **NH.01.2024**	
Investor	**Karlovarský kraj, IČ: 70891168, Závodní 353/88, Dvory, 360 06 Karlovy Vary**	Stupeň PD **PDPS**	Paré
Místo stavby	**Parc.č. st. 174, k.ú. Radošov u Kyselky [678694]**	Datum **08/2024**	
Stavební objekt	**SO.02. Hospodářský objekt/tělocvična**	Formát **3xA4**	
Díl projektu	**D.1.4.01 - Silnoproudá elektroinstalace - hromosvod**	Měřítko **1:100**	
Název dokumentu	**Vnější ochrana před bleskem a uzemnění**	Číslo výkresu **D.1.4.01.03**	Revize 0