



Vodárny a kanalizace Karlovy Vary, a.s.

360 07 Karlovy Vary - Doubí, Studentská 328/64

zapsané s účinností od 1.1.1994 v OR u KS Plzeň, odd. B, vložka č. 3

Město/katastr Radošov

Číslo jednací : 2024/00823

Čtvrť/Ulice parcela č.st. 174

Datum : 09.05.2024

č.p. : 137

Za účelem : snížení energetické náročnosti DOZP

Investor/projektant : Projektová kancelář PS, Oto Szakos

Zasláno : e-mail

Stupeň : zákres sítí

Provoz vodovodů : Ostrov, p.Tancibudek, tel.: 725 847 801, ttancibudek@vodakva.cz

Provoz kanalizace : p.Dietl, tel.: 602 835 474, rdietl@vodakva.cz

Zakreslil : Denisa Němcová

Vodovodní a kanalizační zařízení jsou na situaci zakreslena informativně dle stávající dokumentace VAK K. Vary, a.s. Zařízení je nutno upřesnit vytýčením na místě. Přesné vytýčení vodovodních a kanalizačních zařízení vám zajistí naše příslušné provozy vodovodů a kanalizace.

K výše uvedenému nemáme připomínek.

Sdělujeme, že se v zájmovém území nenachází žádné vodovodní ani kanalizační zařízení v naší správě.

Přikládáme situaci se zakreslením stávajících sítí, které se nachází nejblíže zájmovému území.

Upozorňujeme, že zájmovým územím prochází vodovodní a kanalizační přípojka, která není v naší správě.

Ochranné pásmo vodovodu a kanalizace činí min. 1,5 m od líce potrubí na obě strany (u potrubí do prům. 500 mm) a min. 2,5 m od líce potrubí na obě strany (u potrubí nad prům. 500 mm).

Při dalším jednání ohledně předmětné akce používejte prosím příslušné číslo jednací.
CO : vlastní

Datum : - 9 -05- 2024

Podpis :

Vodárny a kanalizace Karlovy Vary, a.s.

Studentská 328/64

Technický útvar 3

360 07 Karlovy Vary - Doubí

Tel.: 359 010 111
Fax: 359 010 333

E-mail:
info@vodakva.cz

IČO: 49 78 92 28
DIČ: CZ 49 78 92 28

Komerční banka Karlovy Vary
číslo účtu: 1608 341 / 0100

4:1000 VO30003

Vodárny a kanalizace Karlovy Vary, a. s.
Vodovodní a kanalizační rozvody jsou
informativně zakresleny dle stávající
dokumentace Vodakvy. Zařízení je nutno
upřesnit vytyčením přímo na místě.
Toto vyjádření platí po dobu jednoho roku.

Datum: - 9 -05- 2024


Podpis: *Primus*

Vodárny a kanalizace Karlovy Vary, a. s.

Studený 328/64

Technický útvar 3

360 07 Karlovy Vary - Doubí

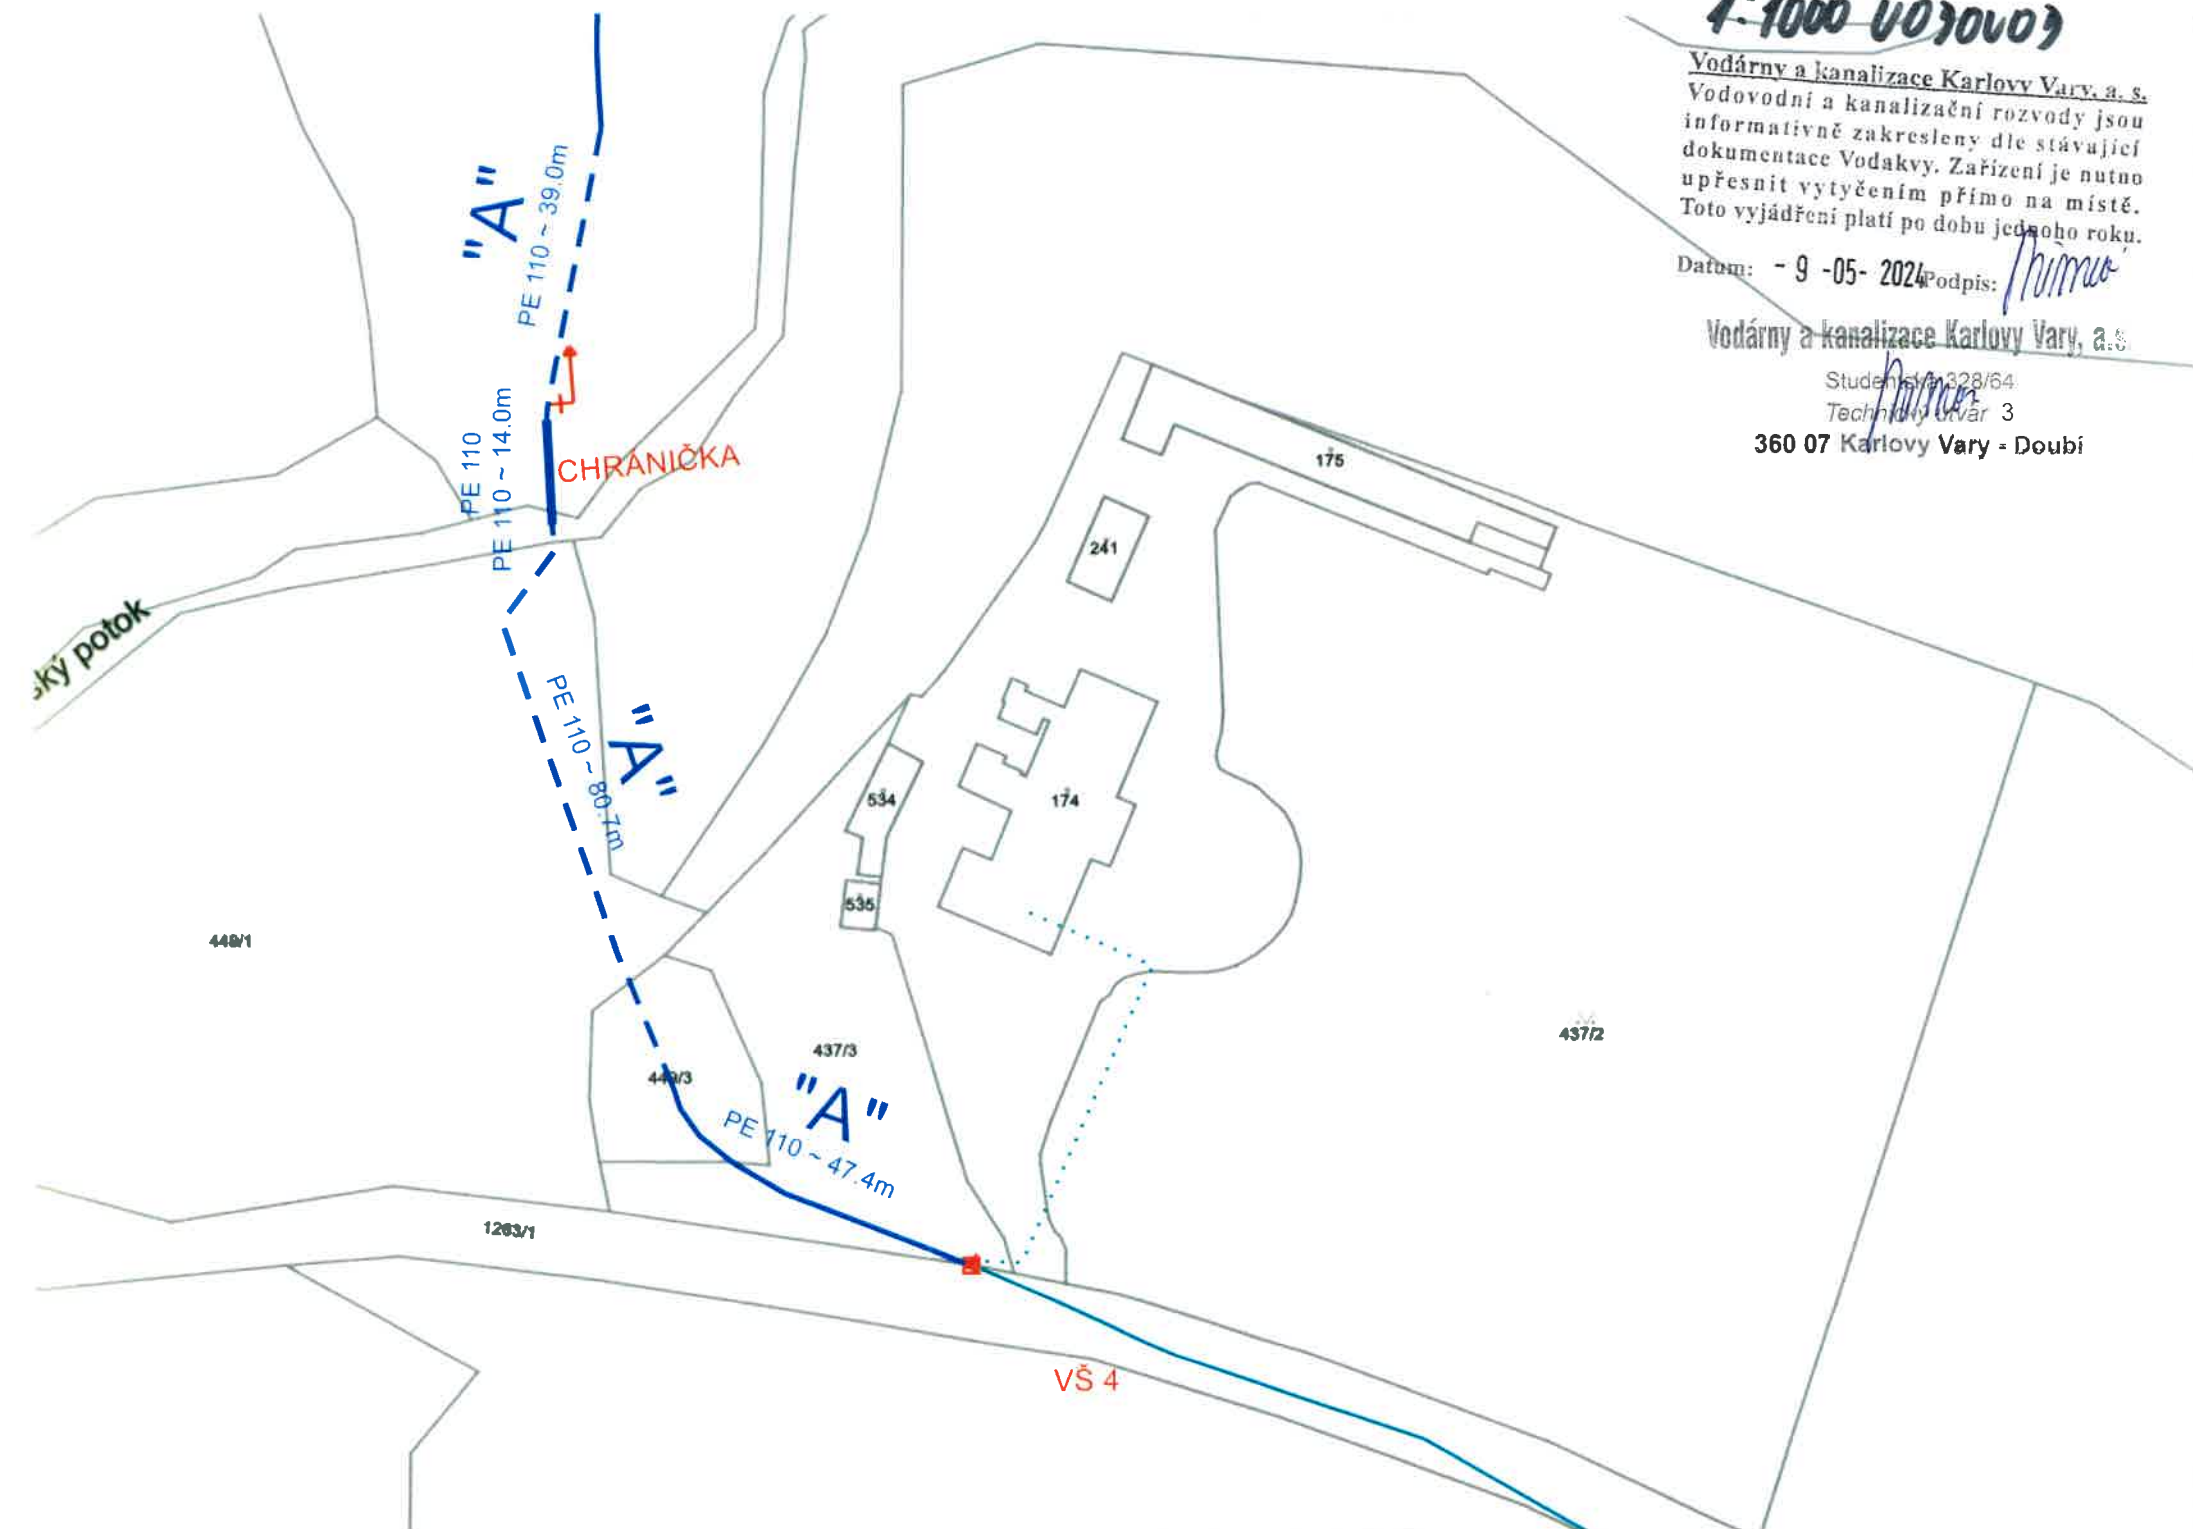

1:1000 KANALIZACE

Vodárny a kanalizace Karlovy Vary, a. s.
~~Vodovodní~~ kanalizační rozvody jsou
informativně zakresleny dle stávající
dokumentace Vodakvy. Zařízení je nutno
upřesnit vytyčením přímo na místě.
Toto vyjádření platí po dobu jednoho roku.


Datum: - 9 -05- 2024 Podpis: *Prima*

Vodárny a kanalizace Karlovy Vary, a. s.

Studená 628/64

Technický útvar 3

360 07 Karlovy Vary - Doubí

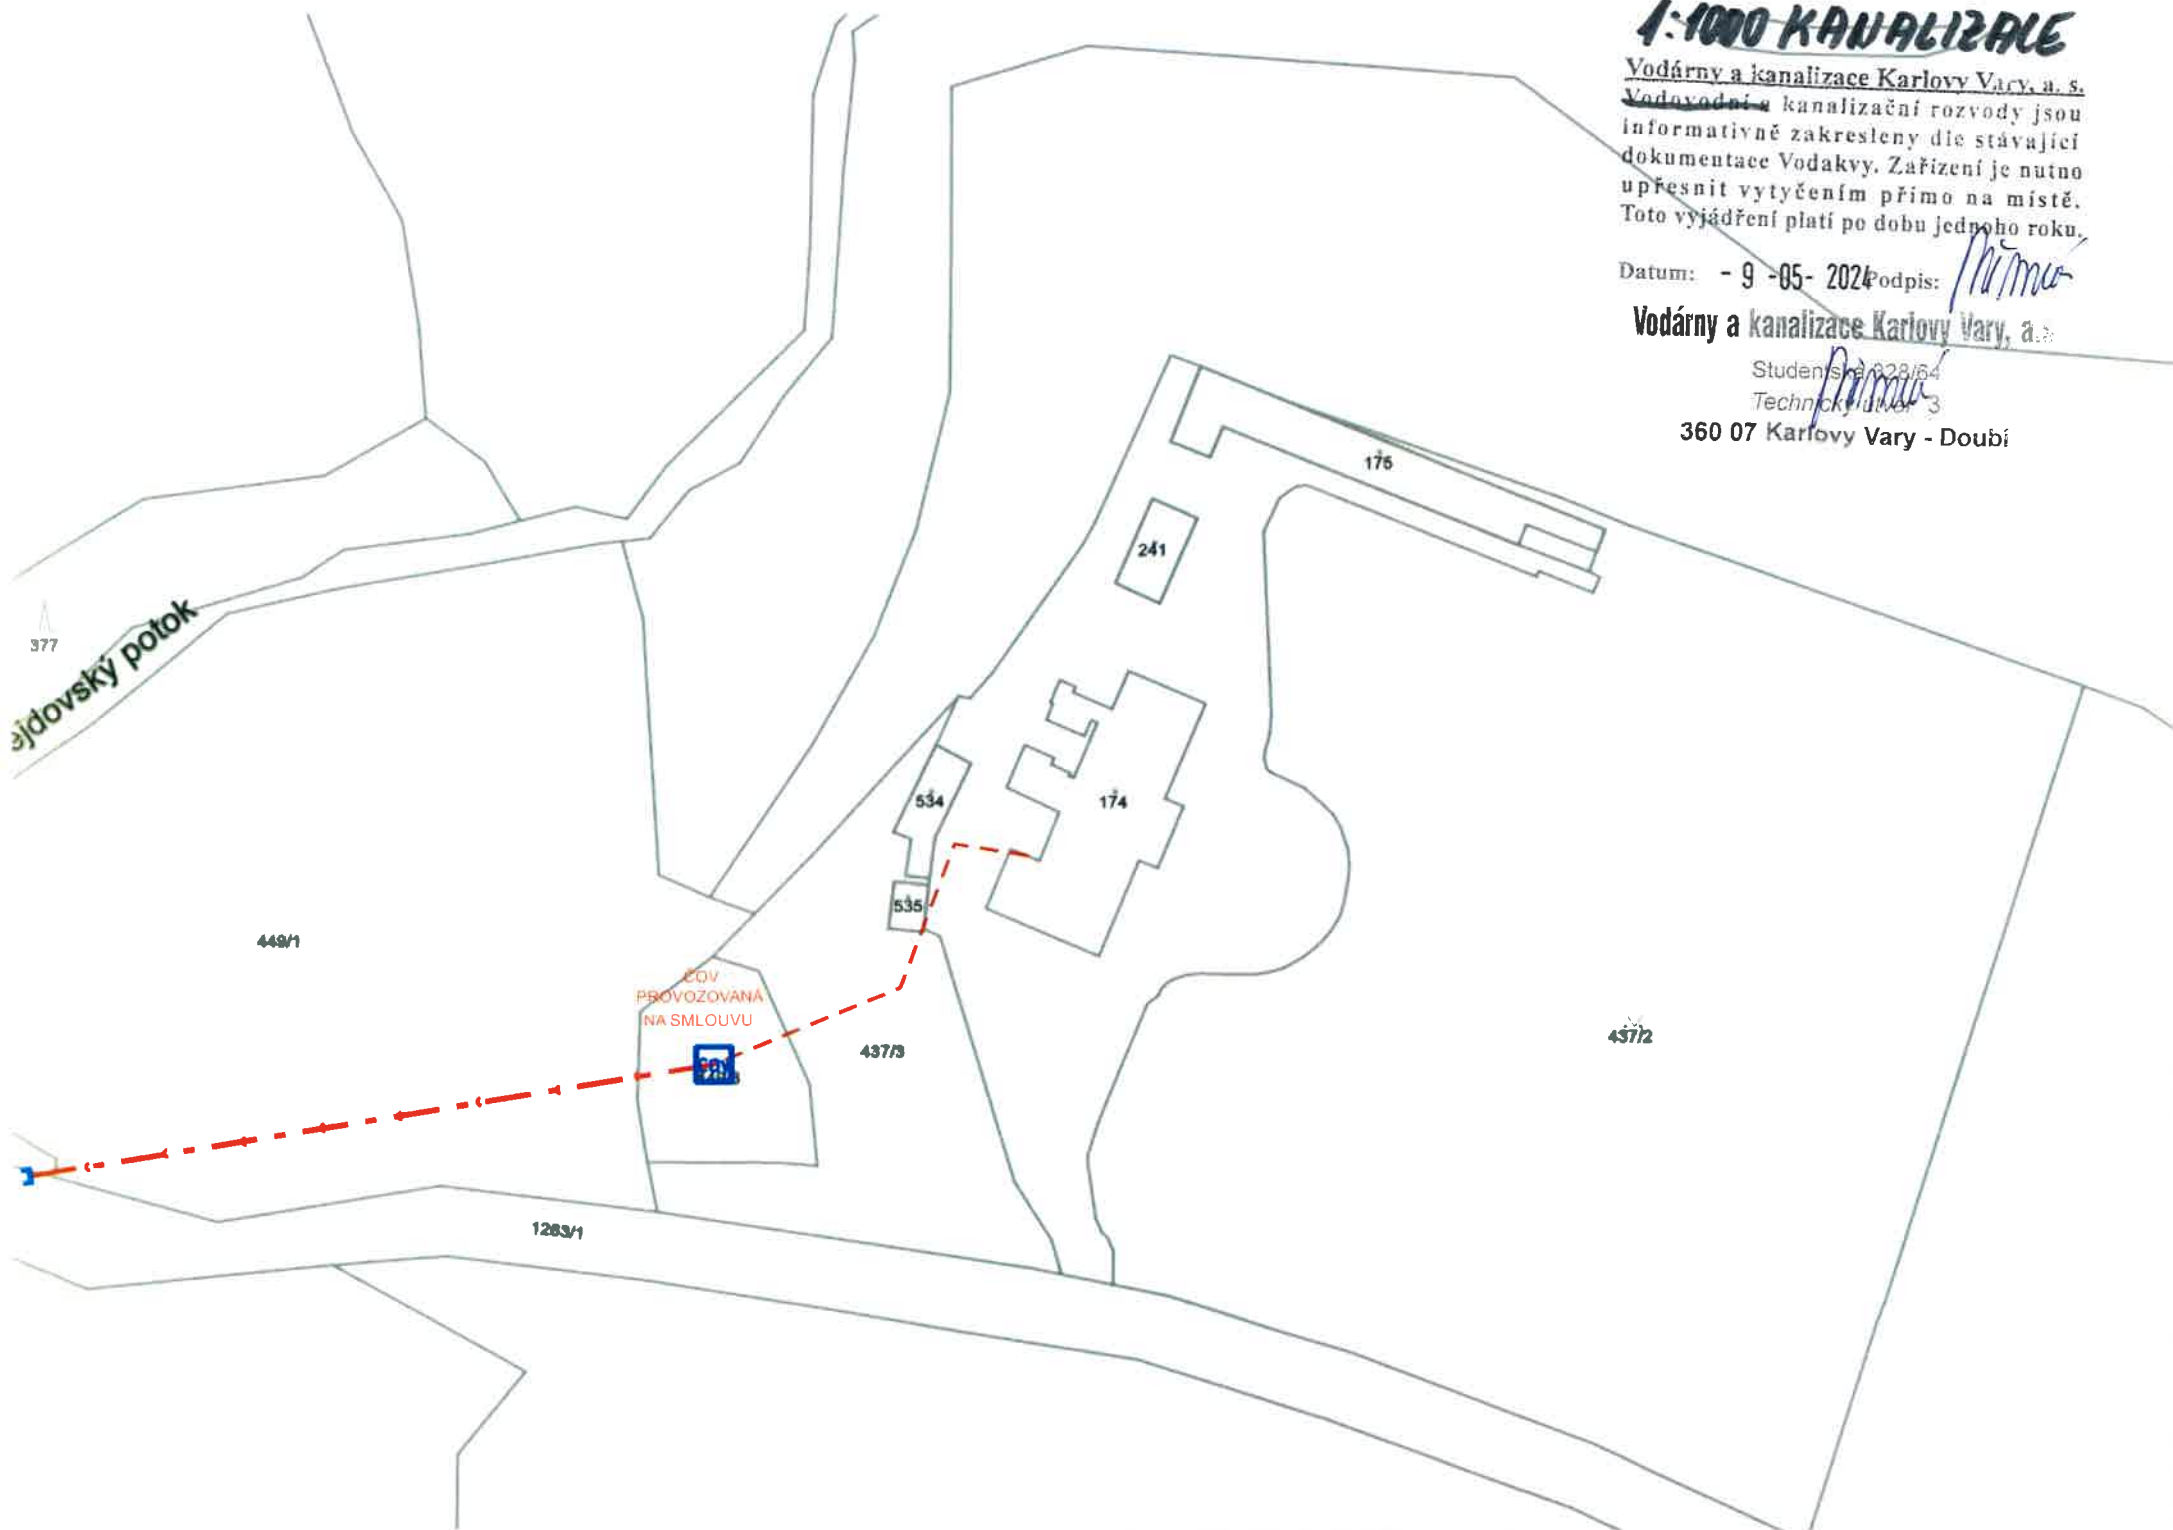

Vodárny a kanalizace Karlovy Vary, a.s.

Studentská 328/64

Technický útvar 3

360 07 Karlovy Vary - Doubí


- 9 -05- 2024

Průmysl



Legenda

	Katastrální území Radošov u Kyselky (678694)	
	st.p.č. 174 - zastavěná plocha a nádvoří / 3.442 m ²	Karlovarský kraj
	č.p. 137	Karlovarský kraj
	zájmové území	Karlovarský kraj

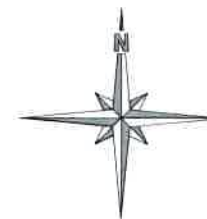

STRONG ENCO s.r.o.

Pohoří 30, 254 01 Pohoří

tel: +420 731 547 884

e-mail: senk@strongconsulting.cz

IČ: 27787591

Zodpovědný projektant	Ing. Irena Pichlová	Podpis	
Kreslí	Oto Szakos	Podpis	
Kraj	Karlovarský	Obec	Radošov
Objednatel	Karlovarský kraj, IČ: 70891168 Závodní 353/88, Dvory, 360 06 Karlovy Vary	Stupeň	Formát 2 x A4
Číslo zakázky	NH 01 2024	Datum	04.2024
Adce	Snížení energetické náročnosti DOZP Radošov		
CNČ	C. Situační výkresy	Stupeň	DPS
Výkres	C.02. Katastrální situační výkres		