


PŮDORYS 1.PP

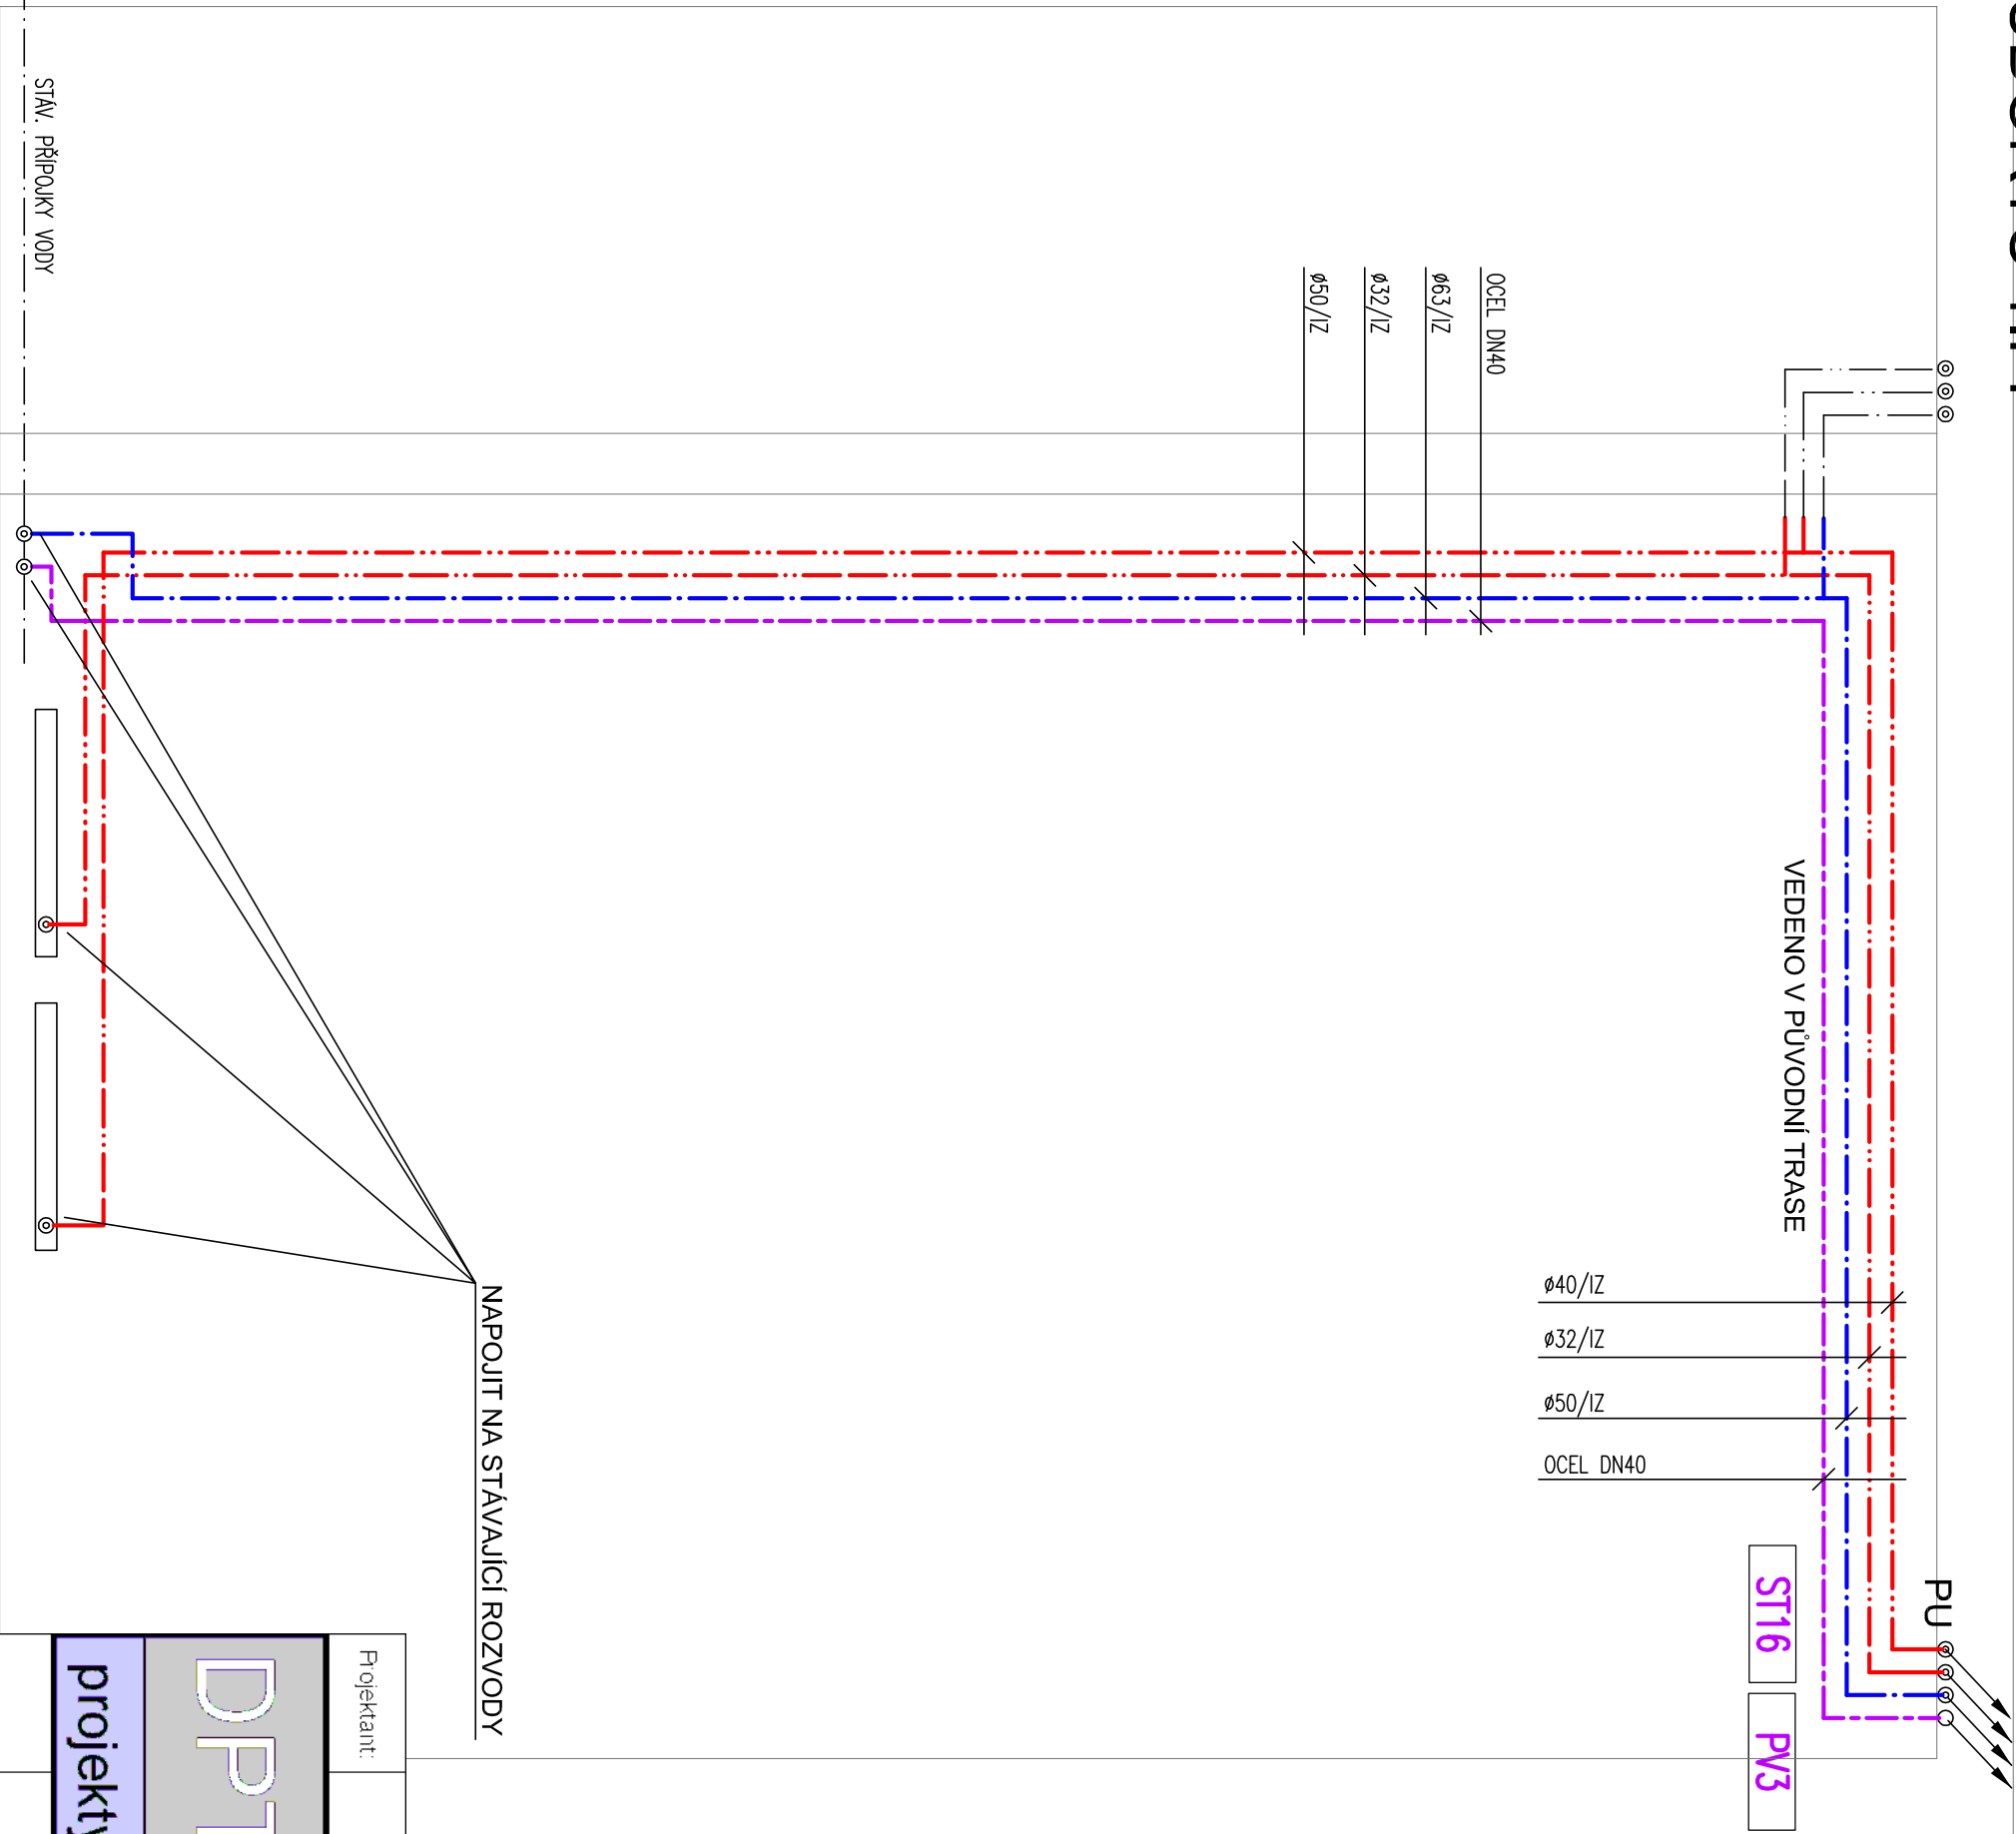

Projektant:		Ing. Tomáš Ferenc		Vedoucí zakázky:		Ing. Martin Pulnar		
DPT	Stavěbník:	Integrovaná střední škola technická a ekonomická Sokolov, p.o.					Zakazka č.:	2024-15
	Zakázka:	Modernizace střediska praktického vyučování ISSTE Sokolov - část 1					Datum:	31.10.2024
	Dokumentace/část:	Dokumentace pro provádění stavby / ZTI					Měřítko:	1:50
projekty	Format:						2x A4	
PŮDORYS 1.PP								
2.								