


# BLOKOVÉ SCHÉMA JEDNOTNÝ ČAS A ŠKOLNÍ ZVONEK

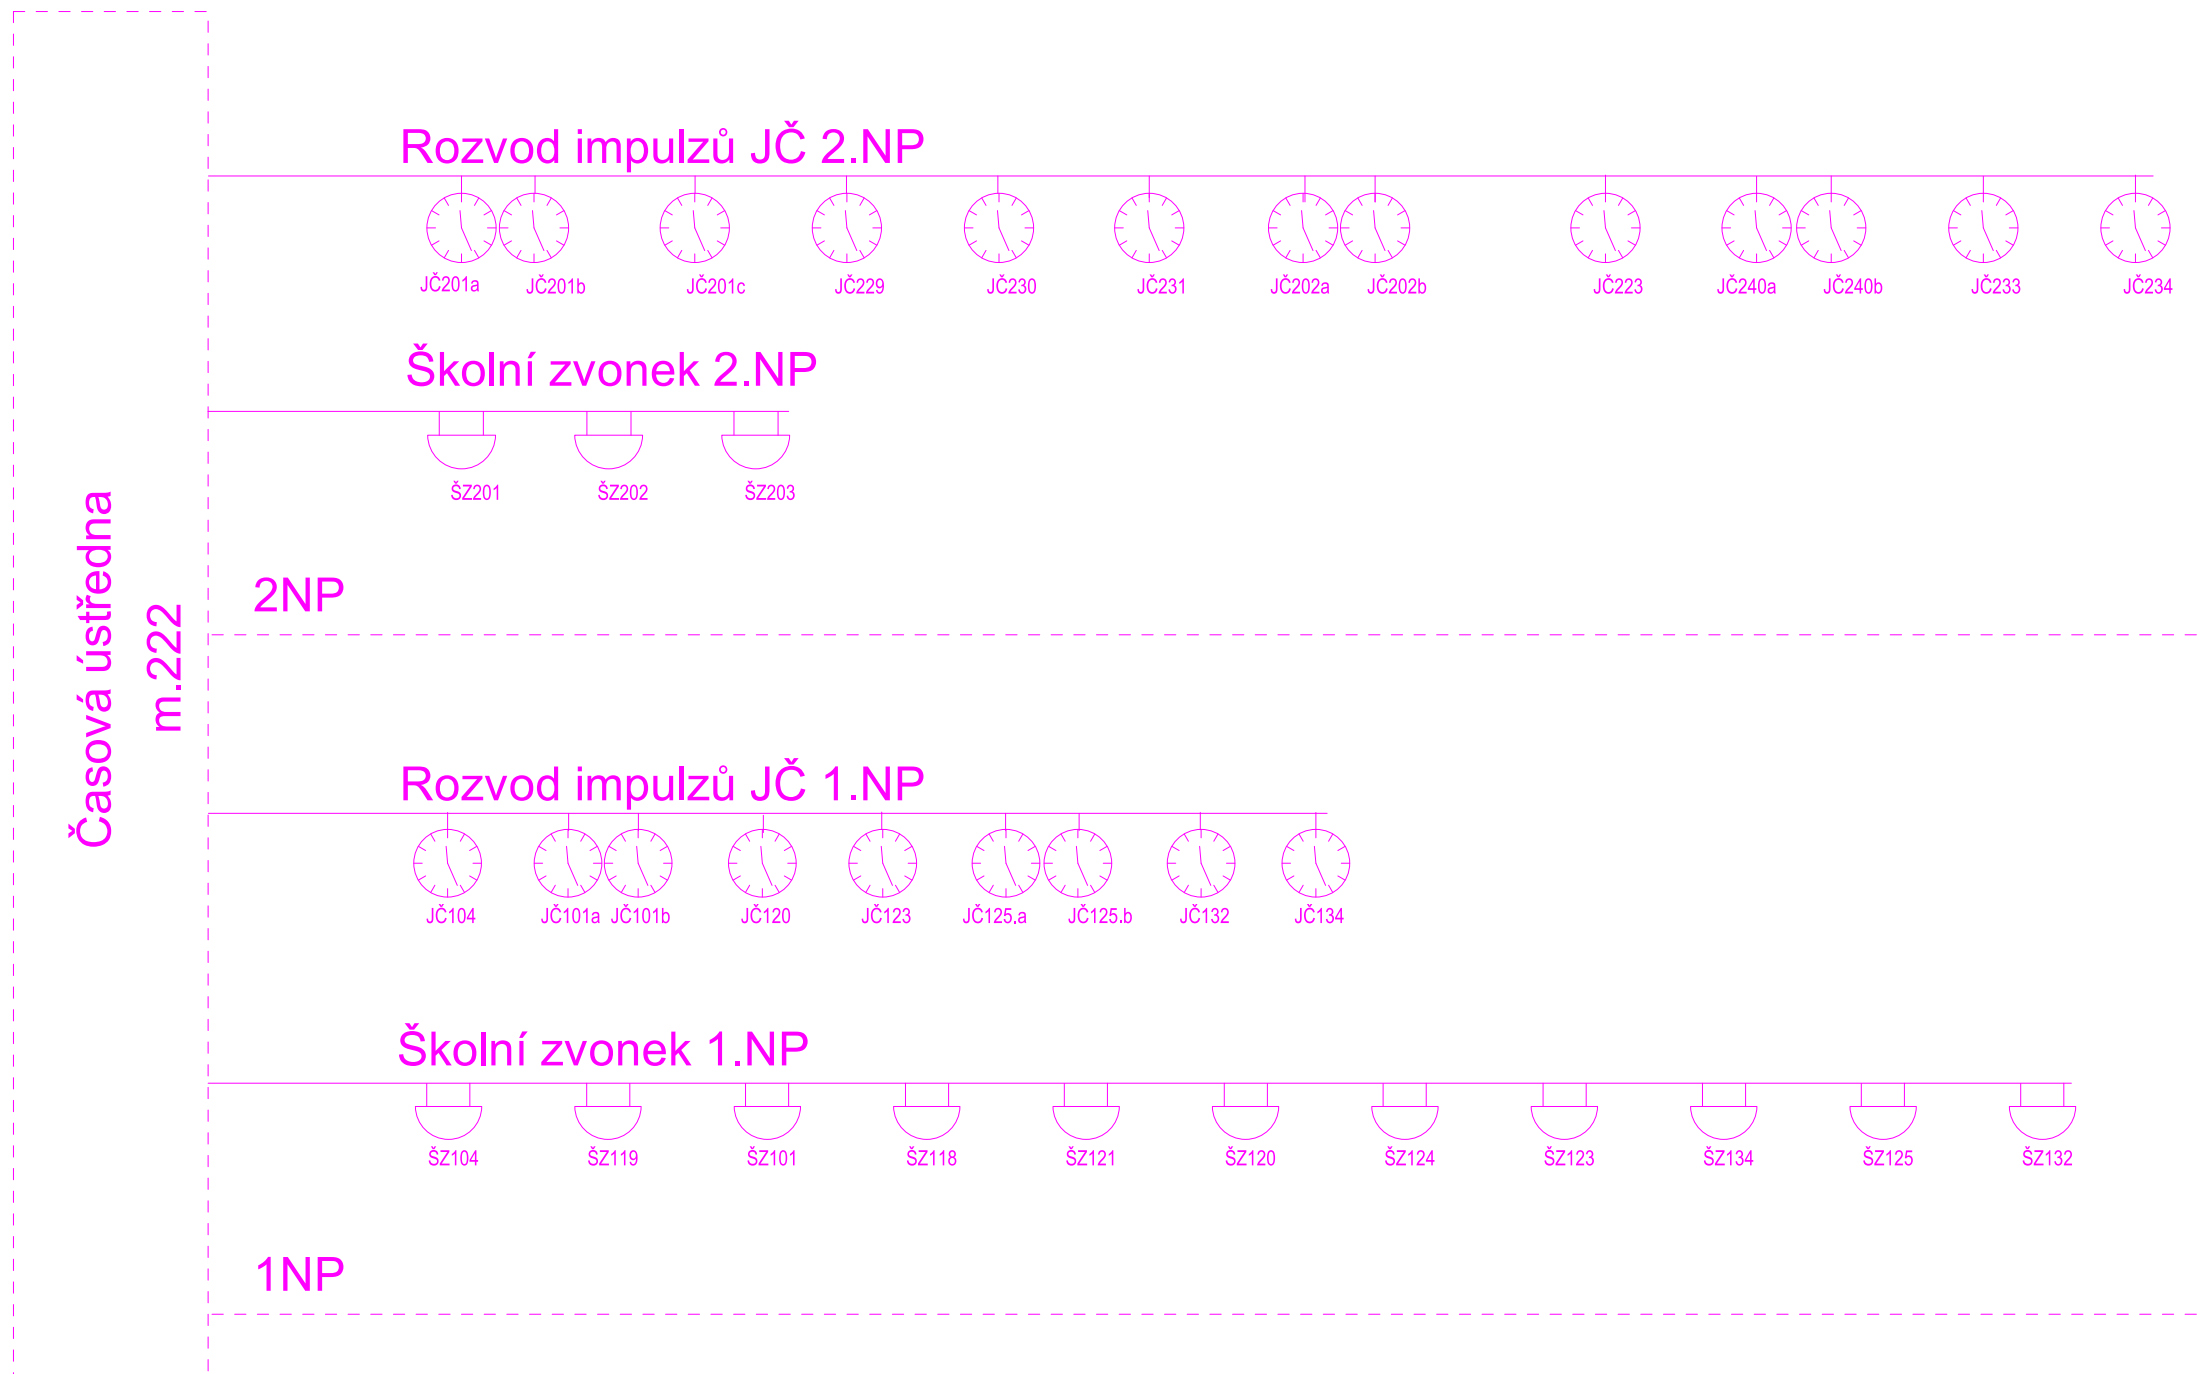

Projektant:	Jan Beran	Vedoucí zakázky:	Ing. Martin Pluhař, CSc.
DPT projekty	Objednatel:	Integrovaná střední škola technická a ekonomická Sokolov, p.o.	Zakázka č.: 2023/31
	Zakázka:	Modernizace střediska praktického vyučování ISŠTE Sokolov- část 1	Stupeň: DPS
			Datum: 1.9.2024
			Měřítko: 0
	Dokumentace/část:	D.1.4.f Elektronické komunikace	Formát: 0
	BS JČ, ŠZ		9.