



# BLOKOVÉ SCHÉMA EVR

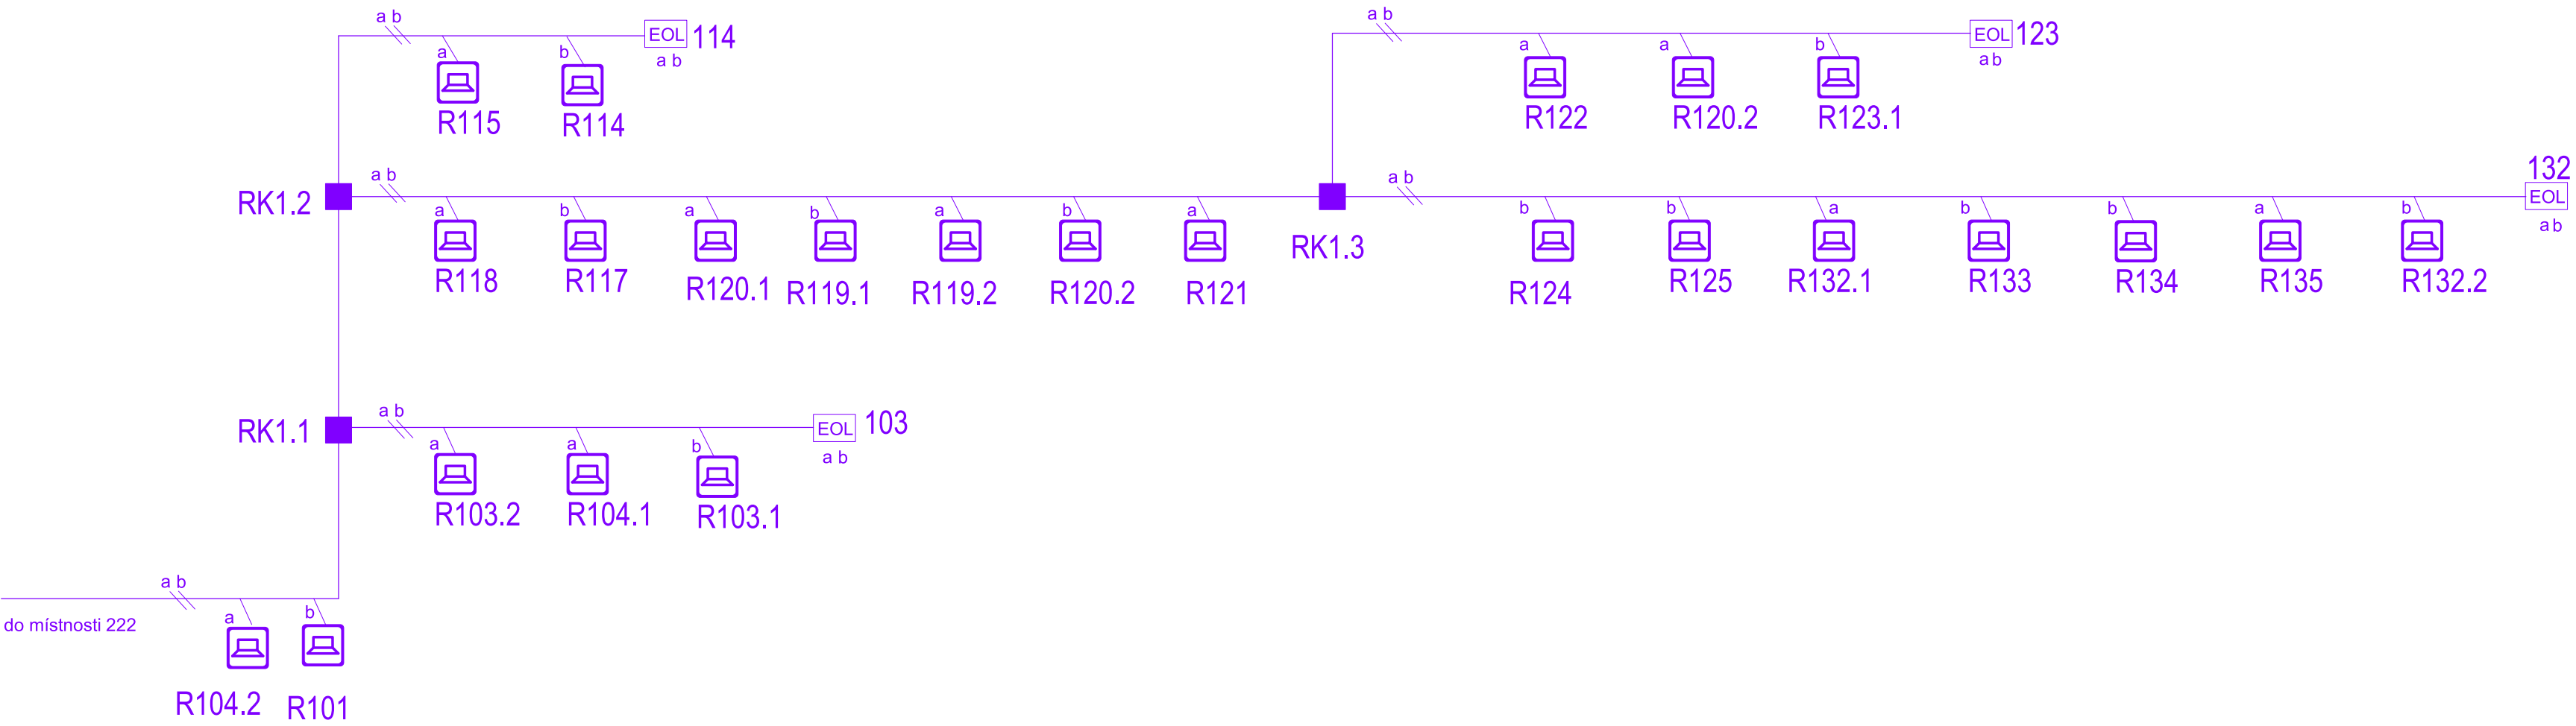


1.np

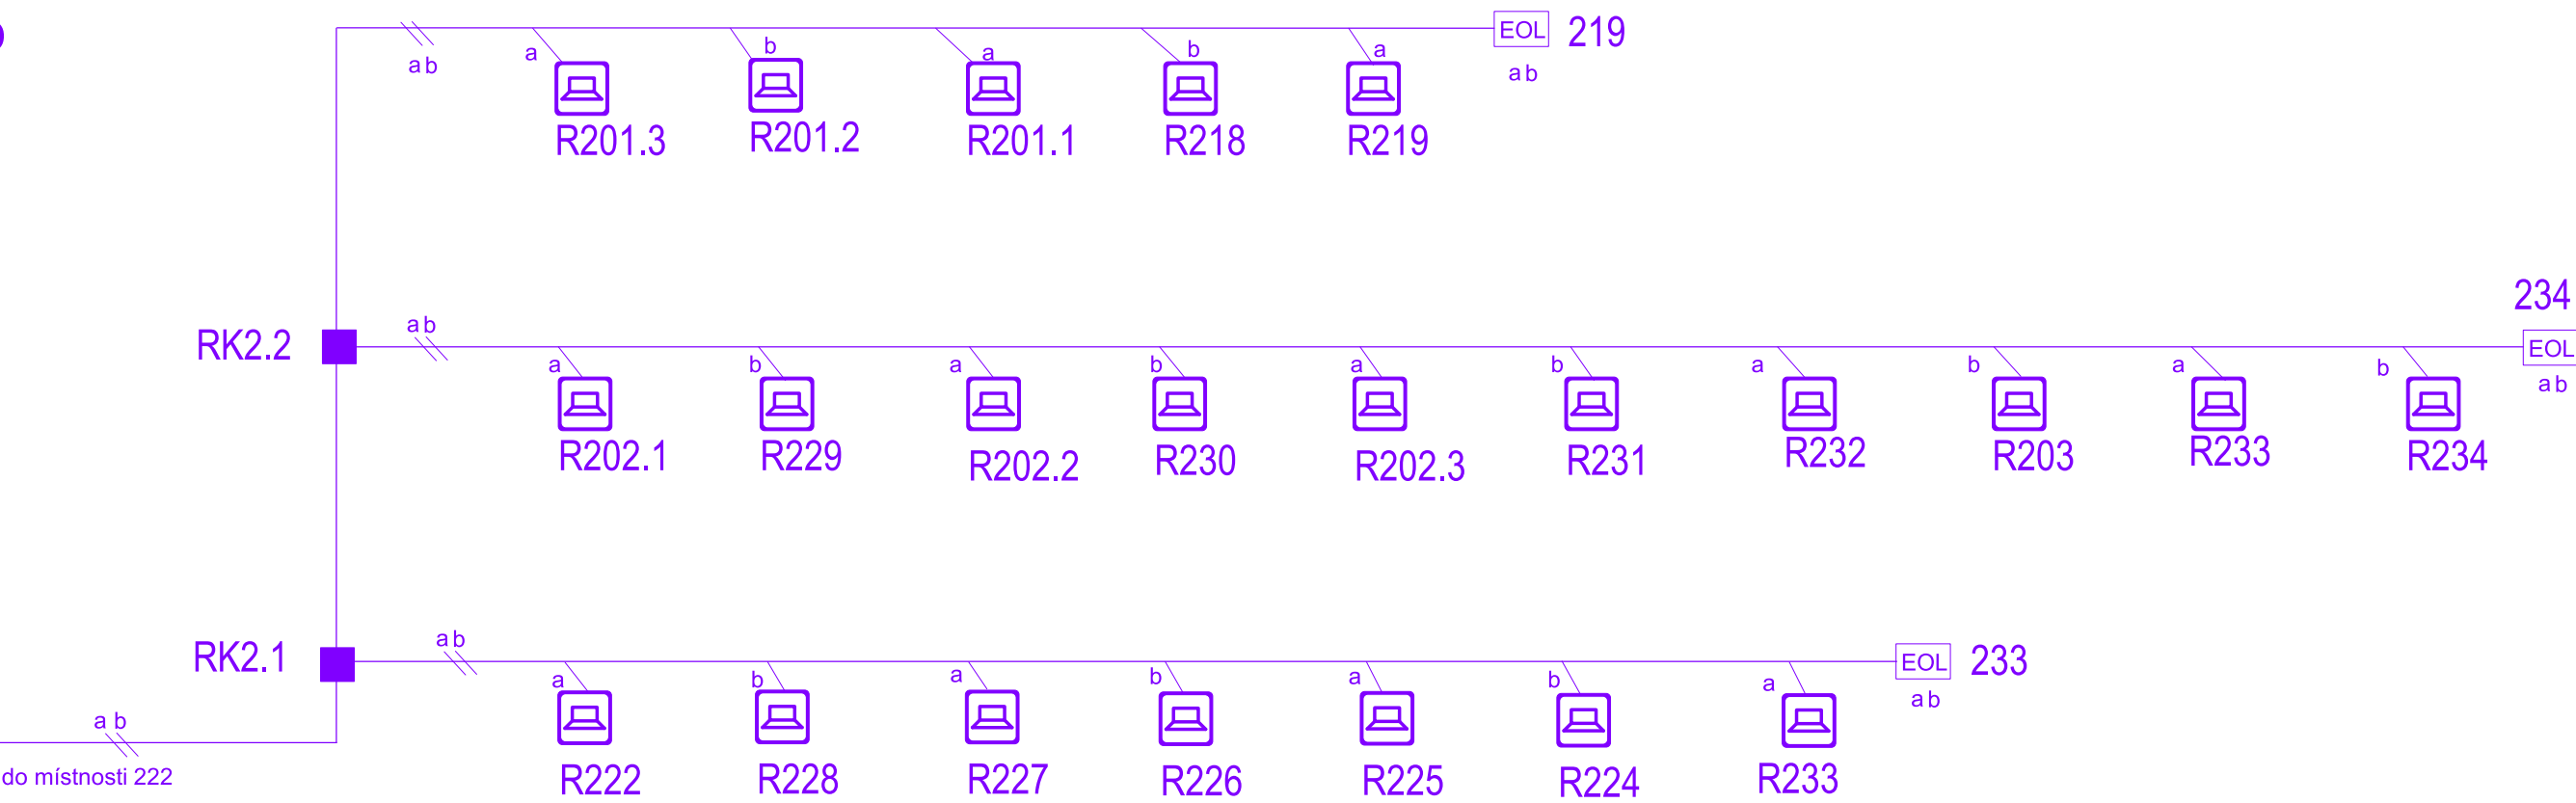

2.np



## LEGENDA EVR:

-  - EOL zakončení linky
-  - repro nástěnné
-  - rozbočovací krabice NZS

Projektant:	Jan Beran		Vedoucí zakázky:	Ing. Martin Pluhář, CSc.	
DPT	Objednatel:	Integrovaná střední škola technická a ekonomická Sokolov, p.o.		Zakázka č.:	2023/31
	Zakázka:	Modernizace střediska praktického vyučování ISŠTE Sokolov- část 1		Datum:	1.9.2024
				Měřítka:	-
projekty	Dokumentace/část:	D.1.4.f Elektronické komunikace		Formát:	4xA4
	BS EVR				6.