



zásuvkové vývody m.č. 2.29

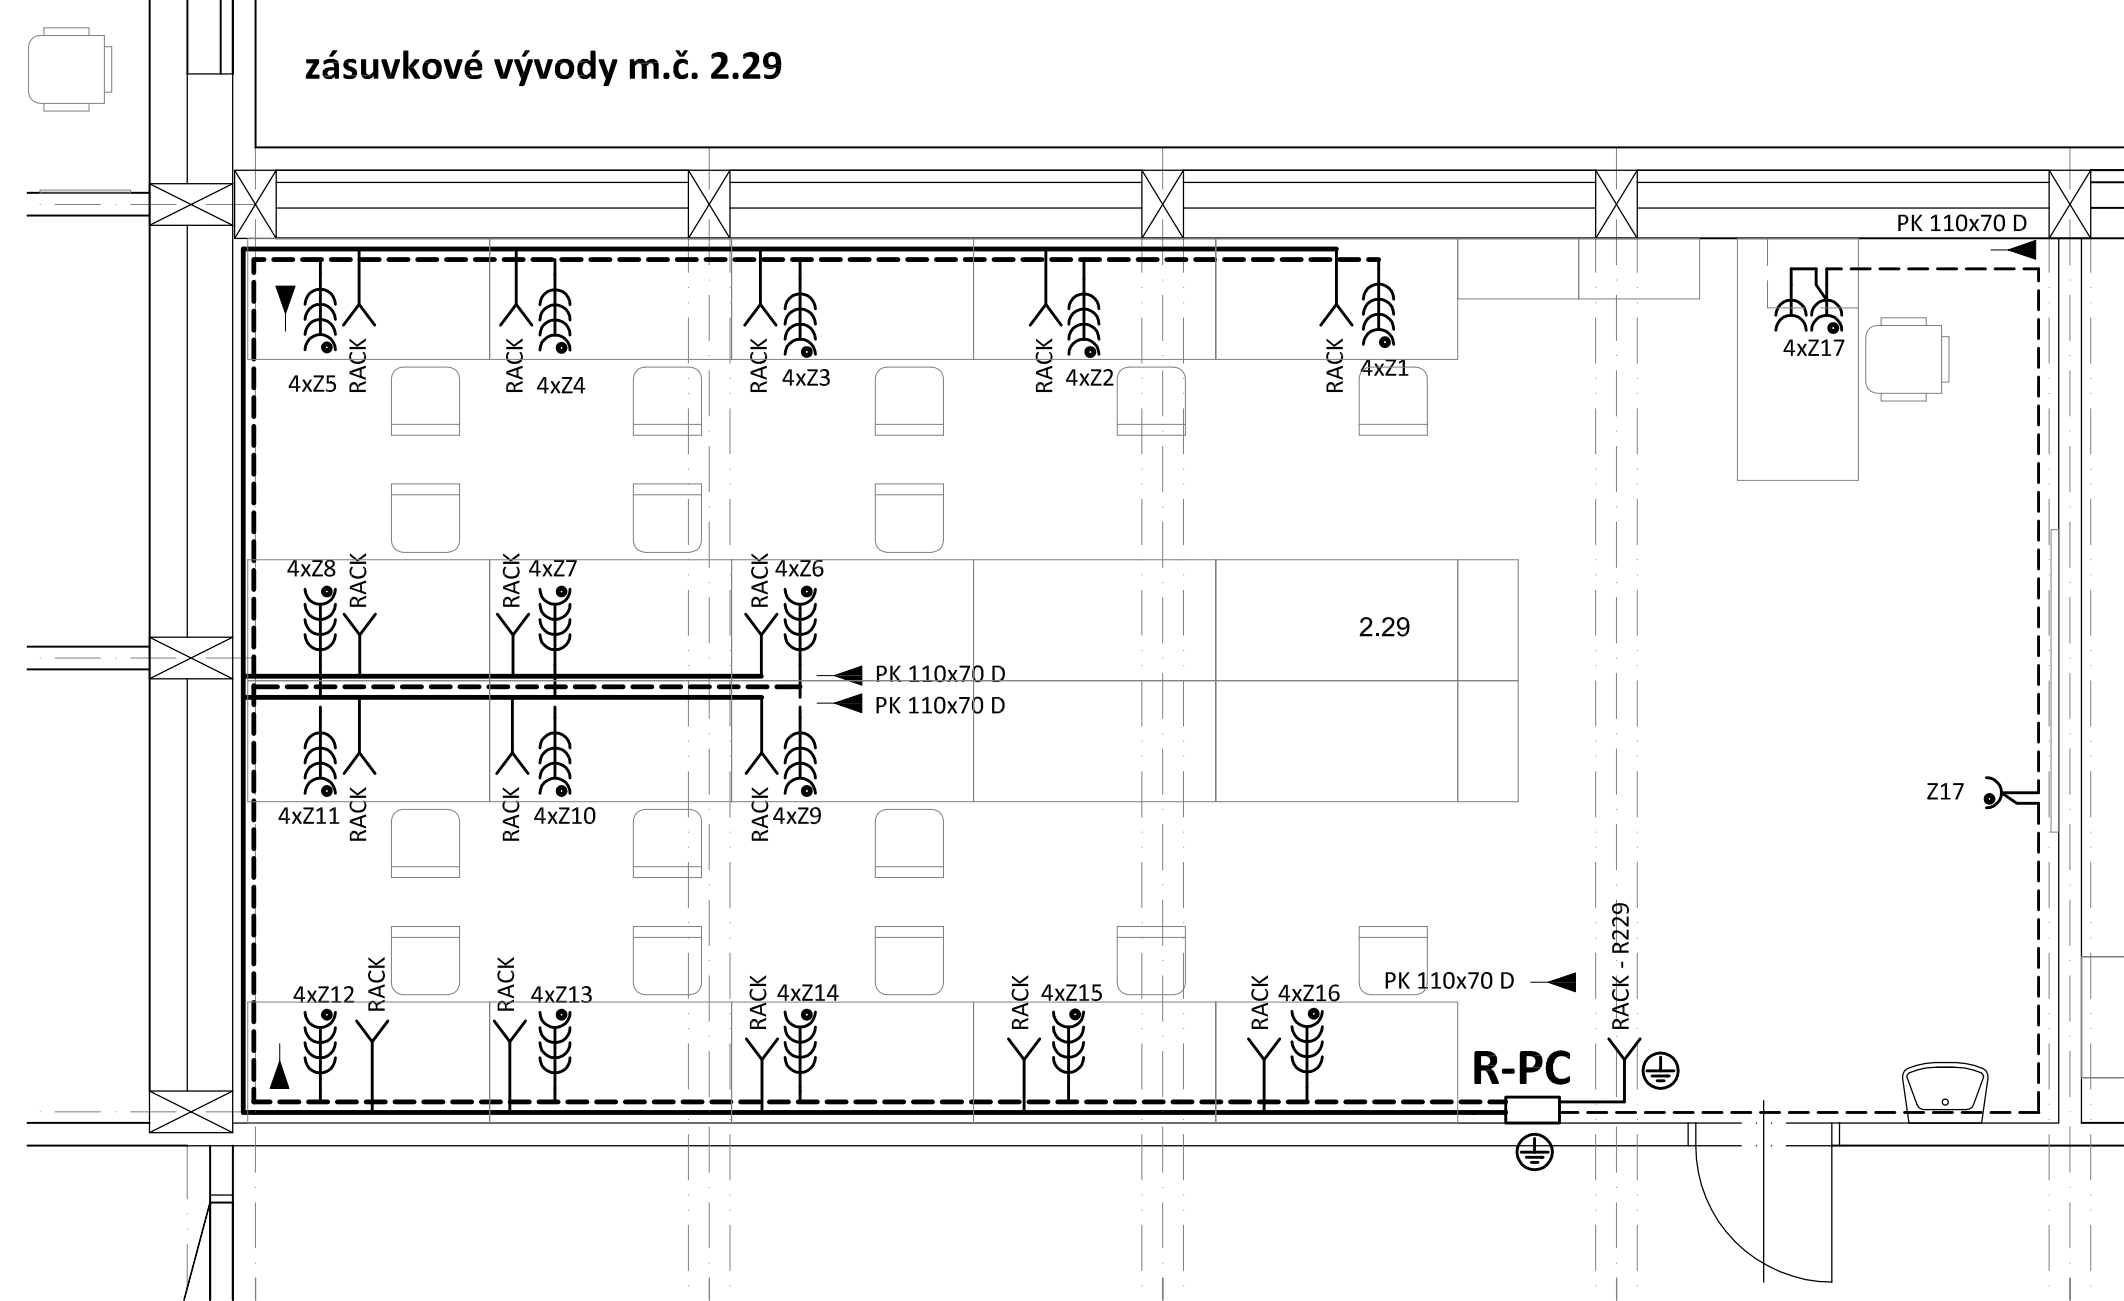

připojení venkovních jednotek z m.č. 2.21 a 2.22

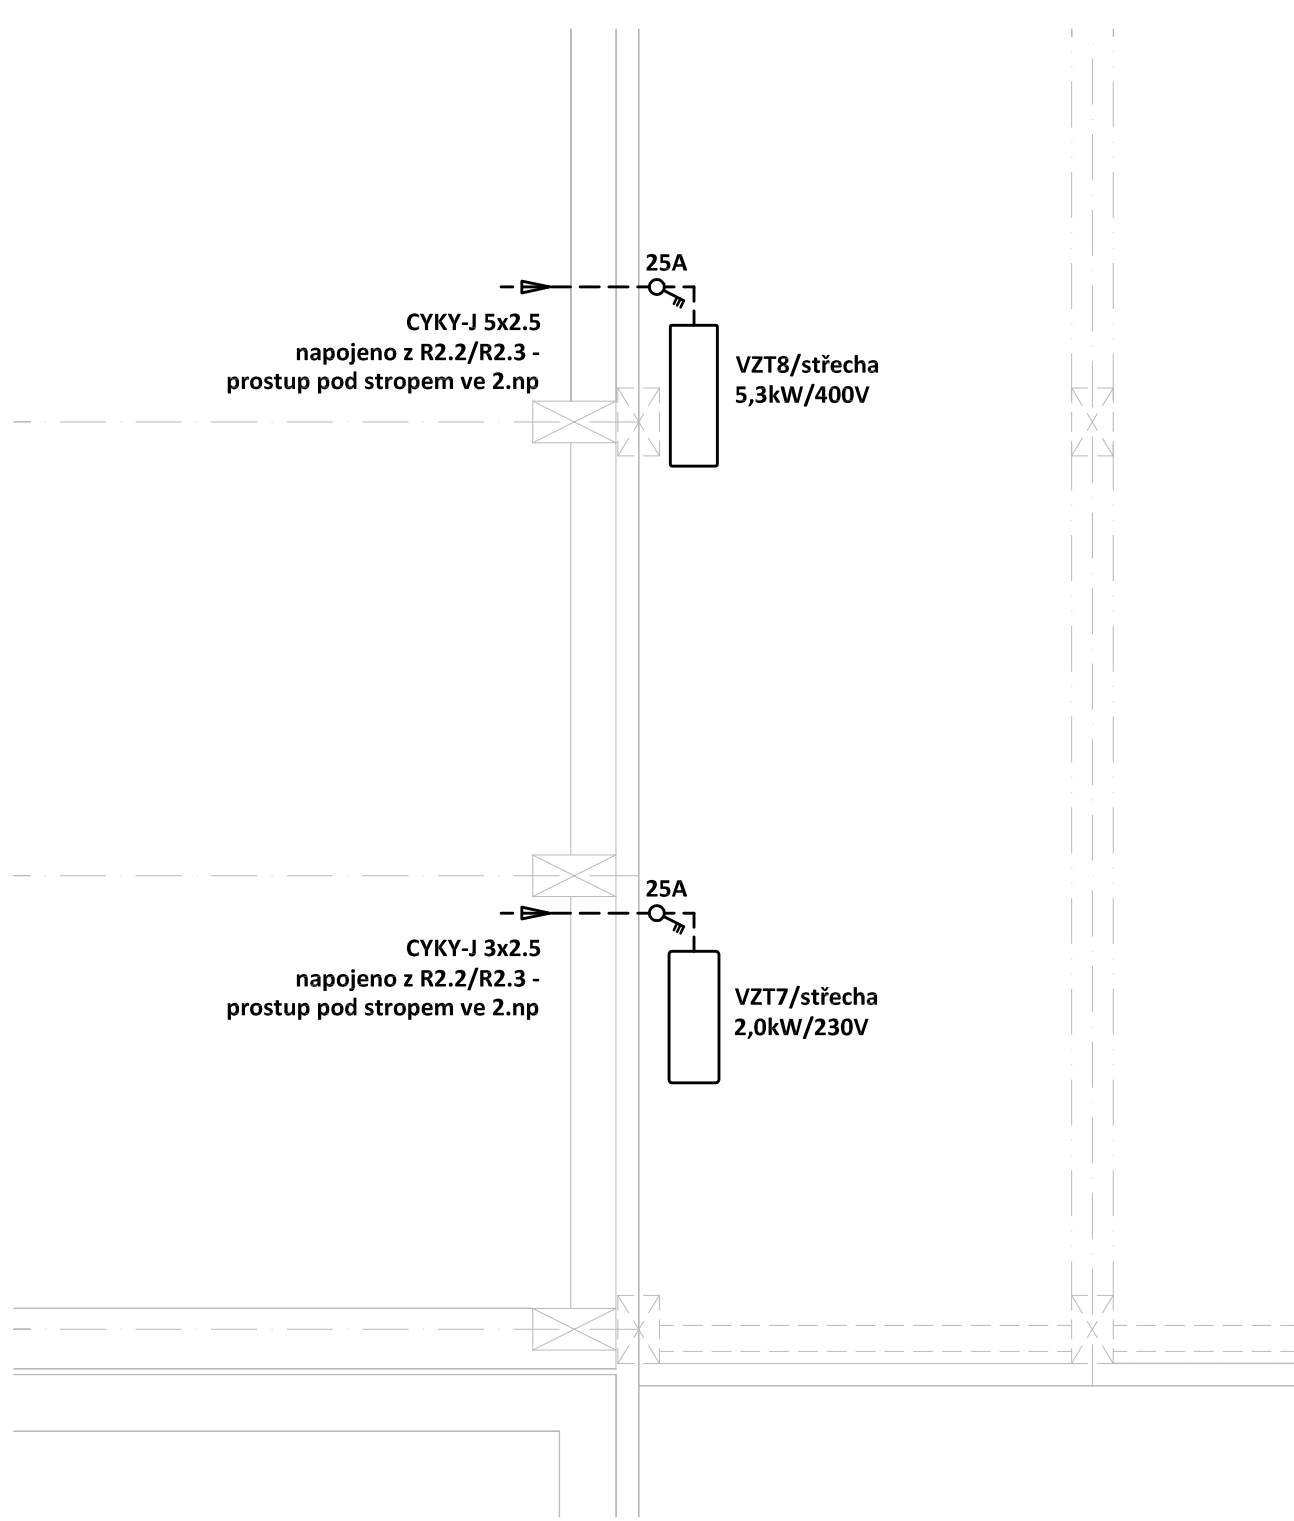


LEGENDA:

- Společná trasa vedení - ovládací kabely
Světelný rozvod CYKY-J 3x2,5
Sériový přepínač pod omítkou, fáz. 1, 10A/250V, IP20
Sériový přepínač pod omítkou, fáz. 5, 10A/250V, IP20
Sériový přepínač pod omítkou, fáz. 6, 10A/250V, IP20
Sériový přepínač pod omítkou, fáz. 1, 10A/250V, IP44
Sériový přepínač s orient. desky, pod omítkou, fáz. 1/050, 10A/250V, IP20
Infračervený pohybový spínač, 350°, IP20
Třípolový spínač, 25A/400V/5p, IP65
Jednoduchá zásuvka pod omítkou, 16A/250V, IP20
Jednoduchá zásuvka s přepěťovou ochranou tř. III. akustickou
Jednoduchá zásuvka na omítku, 16A/250V, IP44
Třífázová zásuvka 16A/32A/5p, 400V, IP44
Zásuvková skříň s hlavním vypínačem
Jednosá s ovládacím 63A/400V A-1x1, vypínačem
63A určená pro montáž na omítku/zeď/povrch,
zásuvky 4x230V, 2x16A5, 1x32V5, přístroje 10A
500x330x155mm, IP54
Požární utvářka dle PŘ
Vývod třířázdový dle popisu
Vývod jednořázdový dle popisu
PZTS - 10A/230V
EPS - 10A/230V

Označení svítidla	Název	Světelné zdroje
A	Závěsné LED svítidlo, lichtená AL mlžka, direkt/indirekt	1 x LED, 54W, 5800lm, Ra80, 4000K
B	Závěsné/přisazené, LED asymetrické svítidlo	1 x LED, 35W, 4500lm, Ra80, 4000K
C	Přisazené LED svítidlo z hliníkového profilu, opalový kryt, 1200mm	1 x LED, 23W, 3100lm, Ra80, 4000K
D	Přisazené/závěsné, LED svítidlo, opalový kryt	1 x LED, 26W, 3300lm, Ra80, 4000K
G	Kruhové přisazené LED svítidlo, mikropřímármíkový kryt, Ø 370mm	1 x LED, 35W, 3000lm, Ra80, 4000K
H	Kruhové přisazené LED svítidlo, mikropřímármíkový kryt, Ø 190mm	1 x LED, 19W, 1950lm, Ra80, 4000K
I	LED prachotěsné svítidlo, polysterové tělo, opalový PC kryt, IK08	1 x LED, 68W, 10200lm, Ra80, 4000K
J	LED prachotěsné svítidlo, polysterové tělo, opalový PC kryt, IK08	1 x LED, 32W, 4400lm, Ra80, 4000K
K	LED prachotěsné svítidlo, polysterové tělo, opalový PC kryt, IK08	1 x LED, 40W, 5500lm, Ra80, 4000K
NO	LED nouzové svítidlo, svítící při výpadku, 1 hodina, pikrogram, IP65	1 x LED, 3W, 330lm
PPO	LED nouzové svítidlo-protápníkové, svítící při výpadku, 1 hodina, s univerzální optikou, IP44	1 x LED, 3W, 345lm

připojení venkovních jednotek z m.č. 2.33

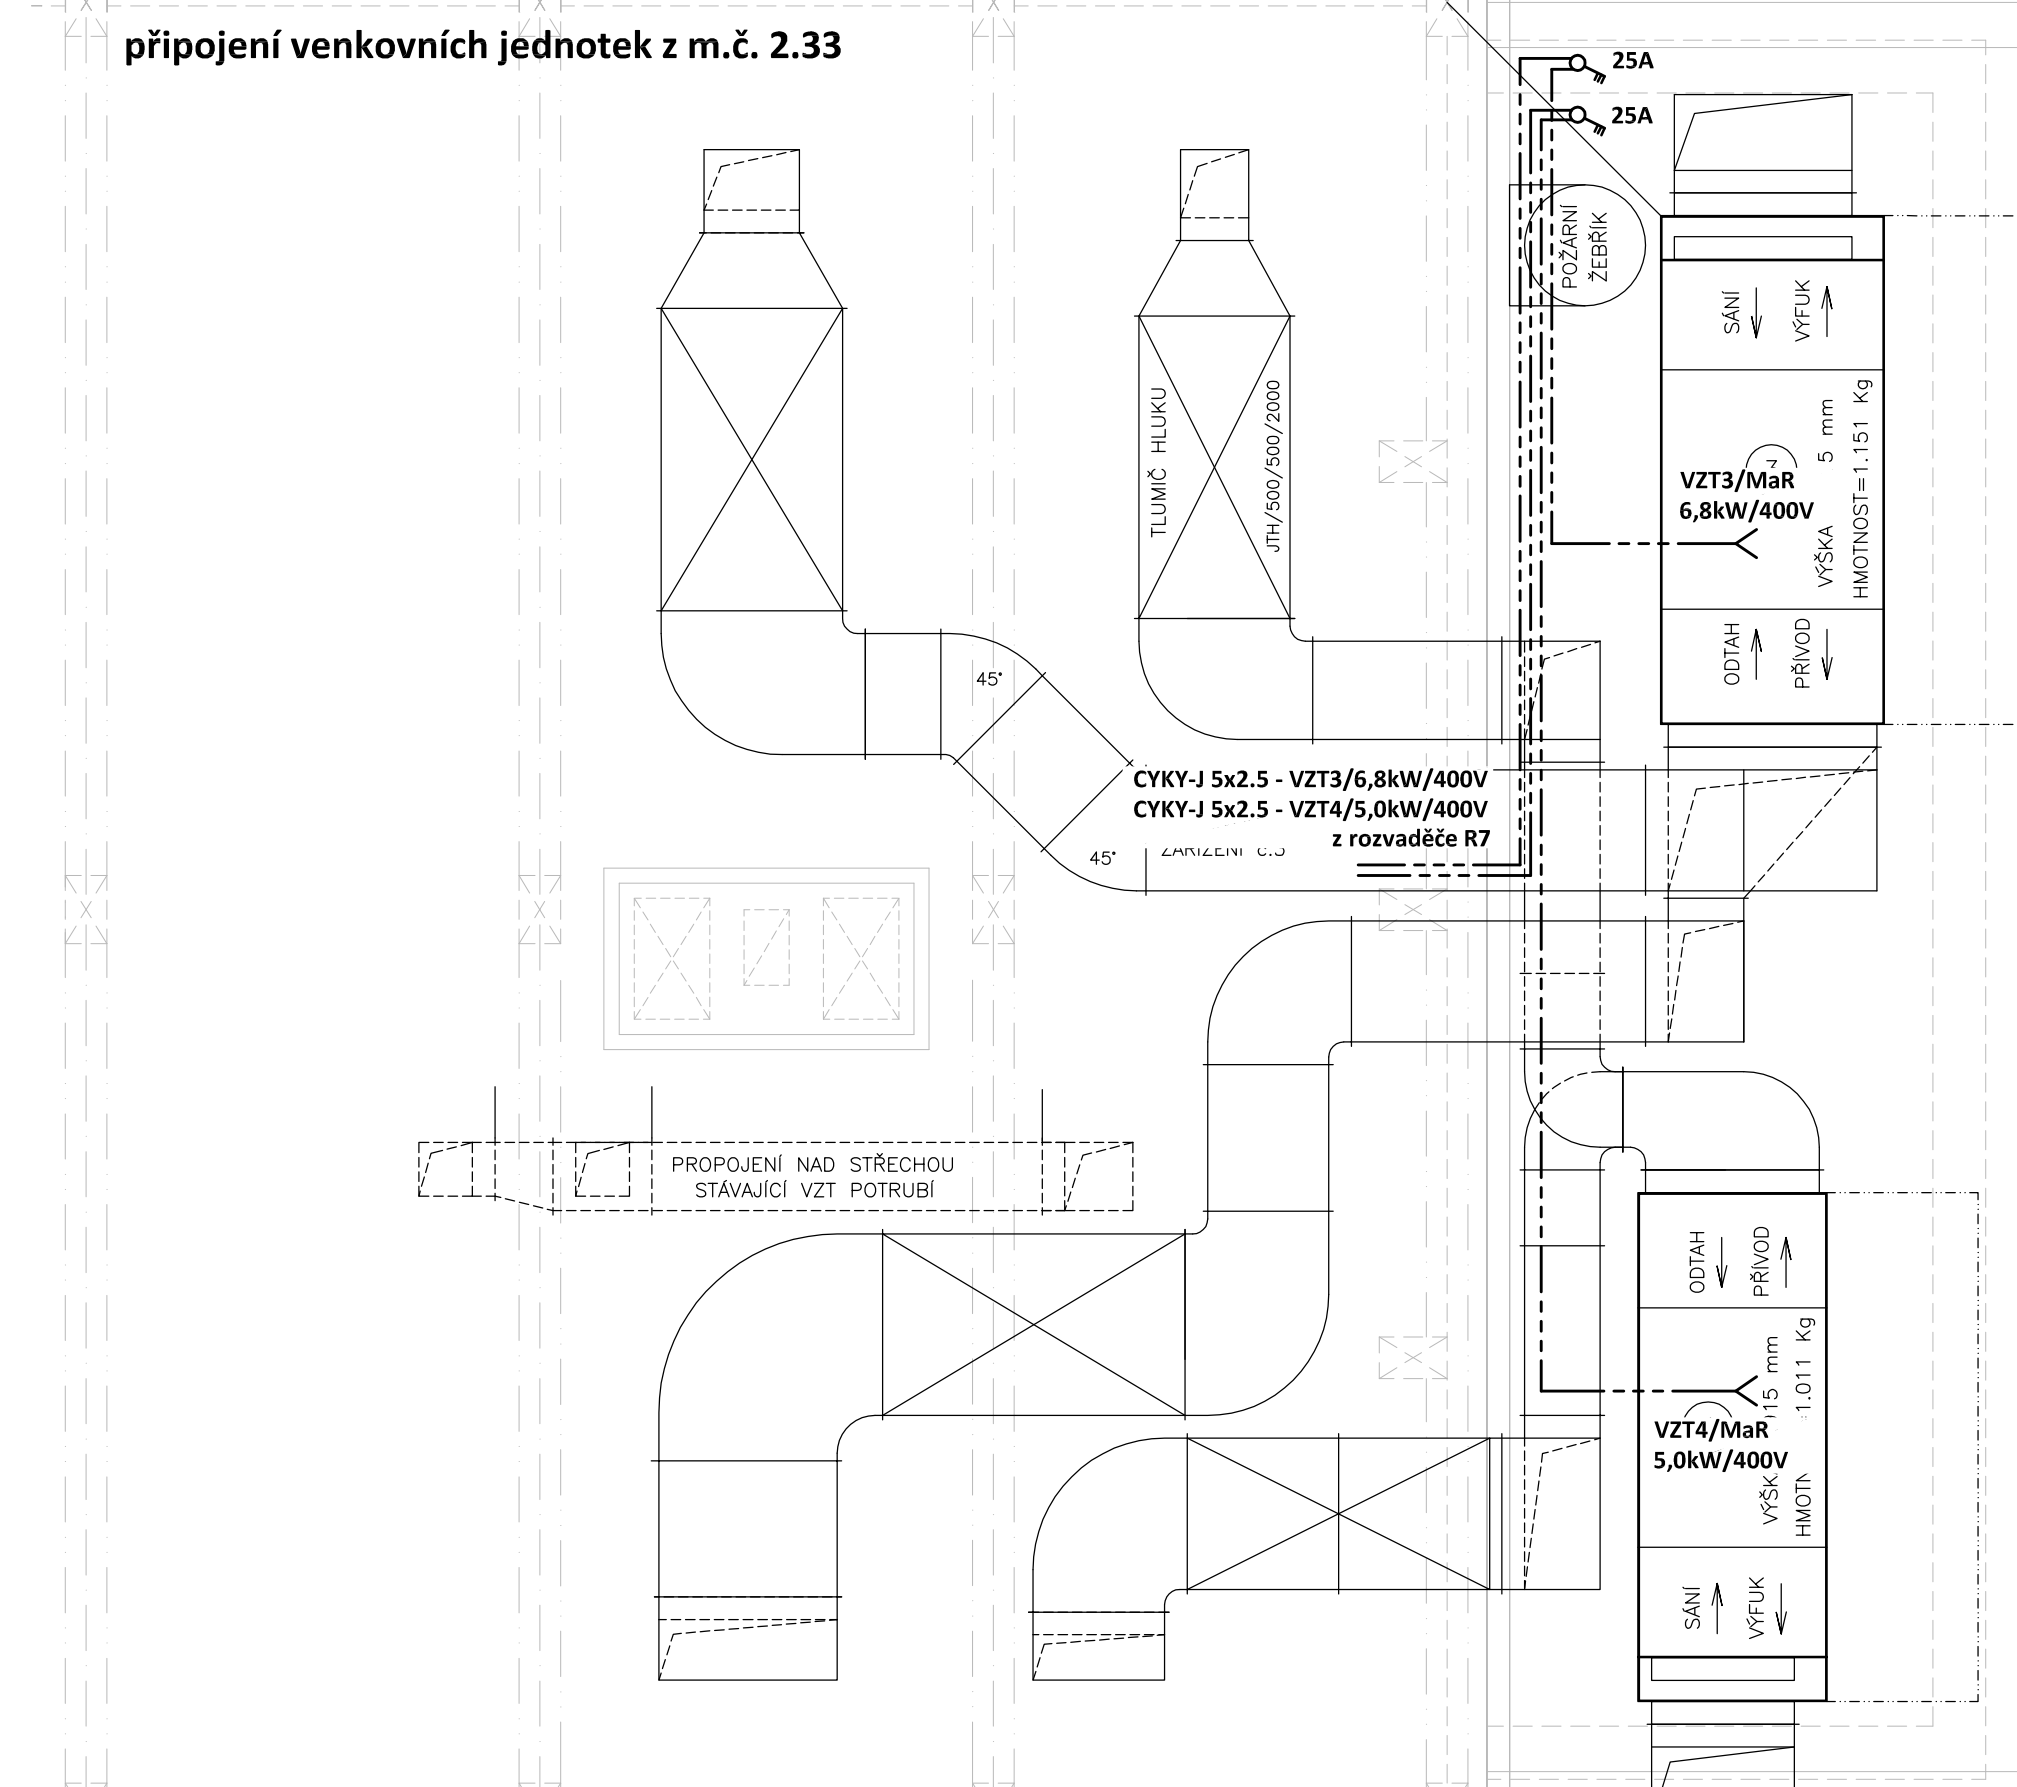

R2.2/R2.3
název ovládacího SÚZ

CYKY-J 5x2,5 - VZT3/6,8kW/400V
CYKY-J 5x2,5 - VZT4/5,0kW/400V
viz. střešní garáž