


PUĎORYS 1. NP 1:50
SO 703


| LEGENDA MÍSTNOSTÍ | | | | | | | | | |
|--------------------------|------------------|-------------------------|----------------|--------------|-------------------------------------|--|---------------------------------------|--------------------|--------------------------|
| OZNACENÍ PŮVODNÍ | OZNACENÍ NOVÉ | NÁZEV MÍSTNOSTI | PLOCHA [m2] | VÝŠKA [m] | PODLAHA | STĚNA | STROP | POZNÁMKY | |
| 1.03a | 1.01 | Chodba | 91,23 | 2,85 | Stáv. leštěný drátobeton - renovace | Stáv. omítka, omýv. náter v 2,0mm, malba | Kazetový podhled | | |
| 1.03b | 1.02 | Elektronozvodna | 15,93 | 2,85 | Elektrostatické PVC, litla | Stáv. omítka, omýv. náter v 2,0mm, malba | SDK podhled, malba | | |
| 1.01 | 1.03 | Archiv | 66,76 | 3,77 | Stáv. PVC | Stáv. omítka | Stáv. SDK požární podhled | Přívodní bez úprav | |
| 1.02 | 1.04 | Autodilna | 150,9 | 3,79 | Stáv. leštěný drátobeton - renovace | Stáv. omítka, omývatelný náter v 2,0mm, malba | SDK podhled, malba | | Keram. obklad u umyvadla |
| 1.04a | 1.05 | Sklad materiálu | 8,12 | 2,96 | Stáv. leštěný drátobeton - renovace | Stáv. omítka, omýv. náter v 2,0mm, malba | SDK podhled, malba | | |
| 1.04b | 1.06 | Sklad nářadí | 8,38 | 2,96 | Stáv. leštěný drátobeton - renovace | Stáv. omítka, malba | SDK podhled, malba | | |
| 1.05 | 1.07 | WC chiapci | 1,28 | 2,60 | Keram. dlažba (R10) | Vysprav. stáv. omítka, keram. obklad v 2,0m, malba | SDK podhled, malba | | |
| | 1.08 | WC chiapci | 1,08 | 2,60 | Keram. dlažba (R10) | Vysprav. stáv. omítka, keram. obklad v 2,0m, malba | SDK podhled, malba | | |
| | 1.09 | WC chiapci | 1,07 | 2,60 | Keram. dlažba (R10) | Vysprav. stáv. omítka, keram. obklad v 2,0m, malba | SDK podhled, malba | | |
| | 1.10 | WC chiapci | 7,29 | 2,60 | Keram. dlažba (R10) | Vysprav. stáv. omítka, keram. obklad v 2,0m, malba | SDK podhled, malba | | |
| 1.06 | 1.11 | Předsín WC chiapci | 3,5 | 2,61 | Keram. dlažba (R10) | Vysprav. stáv. omítka, keram. obklad v 2,0m, malba | SDK podhled, malba | | |
| 1.07 | 1.12 | WC ženy | 1,12 | 2,69 | Keram. dlažba (R10) | Vysprav. stáv. omítka, keram. obklad v 2m, malba | SDK podhled, malba | | |
| 1.08 | 1.13 | Předsín WC ženy | 1,82 | 2,65 | Keram. dlažba (R10) | Vysprav. stáv. omítka, keram. obklad v 2m, malba | SDK podhled, malba | | |
| 1.09 | 1.14 | Kabinet | 7,32 | 2,99 | Stáv. leštěný drátobeton - renovace | Stáv. omítka, omýv. náter v 2,0mm, malba | SDK podhled, malba | | |
| 1.10 | 1.15 | Sklad materiálu | 7,56 | 2,99 | Stáv. leštěný drátobeton - renovace | Stáv. omítka, omýv. náter v 2,0mm, malba | SDK podhled, malba | | |
| 1.11 | 1.16 | Sklad nářadí | 5,98 | 2,77 | Stáv. leštěný drátobeton - renovace | Stáv. omítka, malba | SDK podhled, malba | | |
| 1.12 | 1.17 | Kabinet | 11,49 | 2,77 | Stáv. leštěný drátobeton - renovace | Stáv. omítka, omýv. náter v 2,0mm, malba | SDK podhled, malba / kazetový podhled | | |
| 1.13 | 1.18 | Dilna CNC stroju | 72,98 | 2,98 | Stáv. leštěný drátobeton - renovace | Stáv. omítka, omýv. náter v 2,0mm, malba | SDK podhled, malba / kazetový podhled | | |
| 1.14 | 1.19 | Obrobna - frézy | 87,19 | 2,84 - 3,02 | Stáv. leštěný drátobeton - renovace | Stáv. omítka, omýv. náter v 2,0mm, malba | SDK podhled, malba / kazetový podhled | | |
| 1.15 | 1.20 | Obrobna - soustruhy | 201,8 | 2,98 | Stáv. leštěný drátobeton - renovace | Stáv. omítka, omýv. náter v 2,0mm, malba | SDK podhled, malba / kazetový podhled | | |
| 1.16 | 1.21 | Výjejna | 33,95 | 2,84 - 3,02 | Stáv. leštěný drátobeton - renovace | Stáv. omítka, omýv. náter v 2,0mm, malba | SDK podhled, malba | | |
| 1.17 | 1.22 | Kabinet | 11,65 | 2,98 | Stáv. leštěný drátobeton - renovace | Stáv. omítka, omýv. náter v 2,0mm, malba | SDK podhled, malba | | |
| 1.18a | 1.23 | Zámečnická dilna | 145,39 | 2,97 | Stáv. leštěný drátobeton - renovace | Stáv. + štuková omítka, omýv. náter v 2,0mm, malba | SDK podhled, malba / kazetový podhled | | Keram. obklad u umyvadla |
| 1.18b | 1.24 | Zámečnická dilna | 34,74 | 2,84 - 3,02 | Stáv. leštěný drátobeton - renovace | Stáv. + štuková omítka, omýv. náter v 2,0mm, malba | SDK podhled, malba / kazetový podhled | | |
| 1.19 | 1.25 | Chodba | 40,47 | 2,99 | Stáv. leštěný drátobeton - renovace | Stáv. omítka, omýv. náter v 2,0mm, malba | SDK podhled, malba / kazetový podhled | | |
| 1.20 | 1.26 | Schodiště | 9,67 | | Stáv. leštěný drátobeton - renovace | Stáv. omítka, omýv. náter v 2,0mm, malba | Stáv. omítka, malba | | |
| 1.21 | 1.27 | Předsín WC chiapci | 4,71 | 2,79 | Keram. dlažba (R10) | Vysprav. stáv. omítka, keram. obklad v 2m, malba | SDK podhled, malba | | |
| 1.22 | 1.28 | WC chiapci | 6,88 | 2,79 | Keram. dlažba (R10) | Vysprav. stáv. omítka, keram. obklad v 2,0m, malba | SDK podhled, malba | | |
| 1.23 | 1.29 | WC chiapci | 1,16 | 2,79 | Keram. dlažba (R10) | Vysprav. stáv. omítka, keram. obklad v 2,0m, malba | SDK podhled, malba | | |
| 1.24 | 1.30 | WC chiapci | 1,18 | 2,79 | Keram. dlažba (R10) | Vysprav. stáv. omítka, keram. obklad v 2,0m, malba | SDK podhled, malba | | |
| 1.25 | 1.31 | Úklid | 1,39 | 2,52 | Keram. dlažba (R10) | Vysprav. stáv. omítka, keram. obklad v 2,0m, malba | SDK podhled, malba | | |
| 1.24a | 1.32 | Kovářna | 73,55 | 2,91 | Stáv. leštěný drátobeton - renovace | Stáv. + štuková omítka, omýv. náter v 2,0mm, malba | SDK podhled, malba | | Keram. obklad u umyvadla |
| 1.24b | 1.33 | Kabinet | 8,43 | 2,91 | Stáv. leštěný drátobeton - renovace | Stáv. + štuková omítka, omýv. náter v 2,0mm, malba | SDK podhled, malba | | |
| 1.25 | 1.34 | Připravna svařovny | 42,66 | 2,98 | Stáv. leštěný drátobeton - renovace | Stáv. omítka, omýv. náter v 2,0mm, malba | SDK podhled, malba / kazetový podhled | | |
| 1.26 | 1.35 | Sklad svařovny | 12,16 | 2,98 | Stáv. leštěný drátobeton - renovace | Stáv. omítka, malba | SDK podhled, malba / kazetový podhled | | |
| 1.28 | 1.36a | Sklad technických plynů | 7,31 | 3,11-2,97 | Stáv. bet. mazanina - renovace | Vysprav stáv. venkovní omítka, malba | Stáv. venkovní omítka | | |
| 1.29 | 1.36b | Sklad technických plynů | 3,48 | 3,11-2,97 | Stáv. bet. mazanina - renovace | Vysprav stáv. venkovní omítka, malba | Stáv. venkovní omítka | | |
| 1.27 | 1.37a | Garáž | 10,4 | 3,11-2,97 | Stáv. bet. mazanina | Vysprav. stáv. omítka, malba | Stáv. omítka, malba | | |
| | 1.37b | Kompresor | 7,9 | 3,11-2,97 | Stáv. bet. mazanina | Vysprav. stáv. omítka, malba | Stáv. omítka, malba | | |
| CELKOVÁ PLOCHA MÍSTNOSTÍ | | | 1169,89 | | | | | | |

VYSVĚTLIVKY:
Keramická dlažba - protiskluzná
PVC - tříš zážeha 42 (lehký prmysl)
PVC fabion 100 - na slěnu do výšky 100mm
Stěrka - epoxidová stěrka protiskluzná (R9)
pešičto uzavírací náter
Podhledy - SDK protipožární s odolností EI30 zdola i shora s vložkou
akustickou mimerální izolací,
v hygien. prostorách vodorodné

Technické plny
pohled P (1:50)

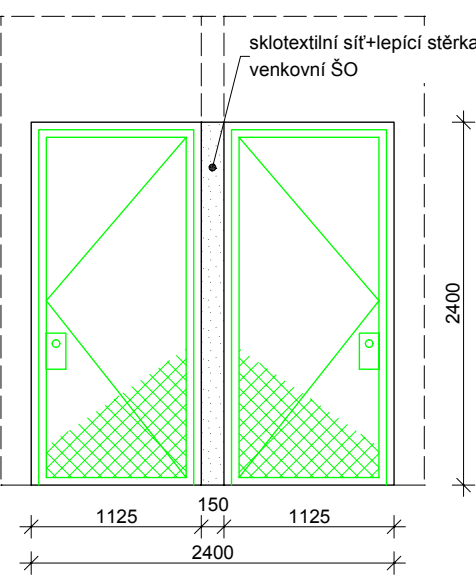

LEGENDA
Stávající konstrukce
Nové zděvo z plynosilikátových tváric
Nové výplně otvorů

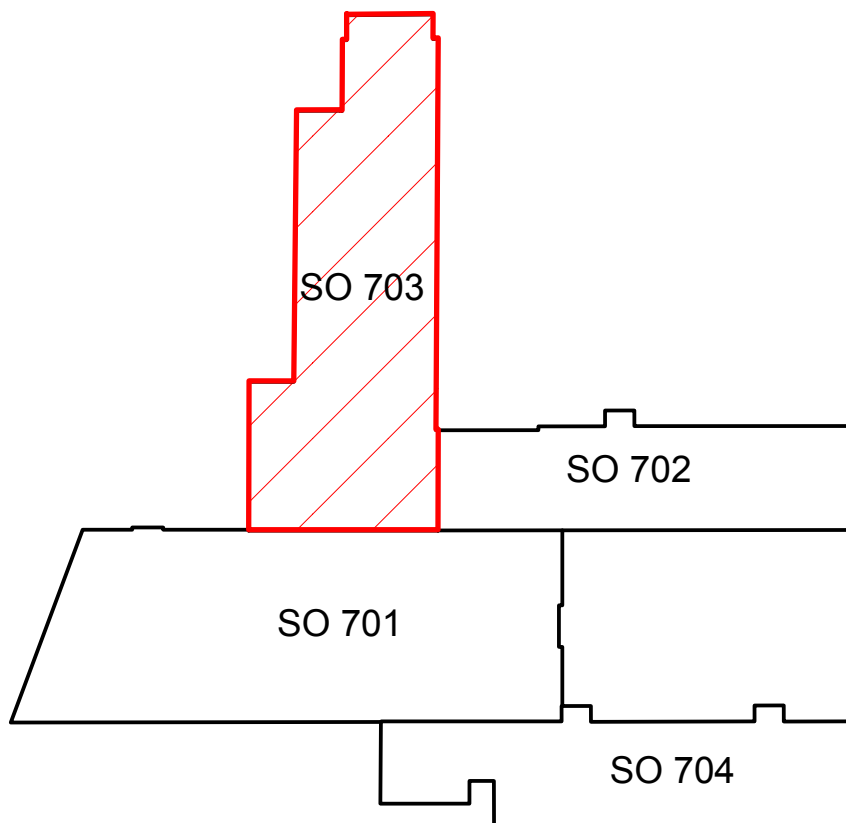

Revize a) 10.3.2025 Zpracování podmínek DOSS a stavebníka

| | | | | | |
|------------------------------------|---------------------|---|------------------|-------------------|---------------------|
| Projektant: | Ing. Jana Kurfáková | | Vedoucí zakázky: | Ing. Martin Puhaf | |
| <div>DPT</div> <div>projekty</div> | Objednatel: | Integrovaná střední škola technická a ekonomická Sokolov, p.o. | | | Zakázka č.: 2024-15 |
| | Zakázka: | Modernizace střediska profesního vyučování IŠSTE Sokolov - část 1 | | | Supl.: DPS |
| | Dokumentace/část: | Architektonicko stavební část | | | Datum: 31.8.2024 |
| | | | | Měřítko: 1:50 | Formát: A1 0112 |
| Nový stav 1.NP část B | | | | | |
| 07 | | | | | |