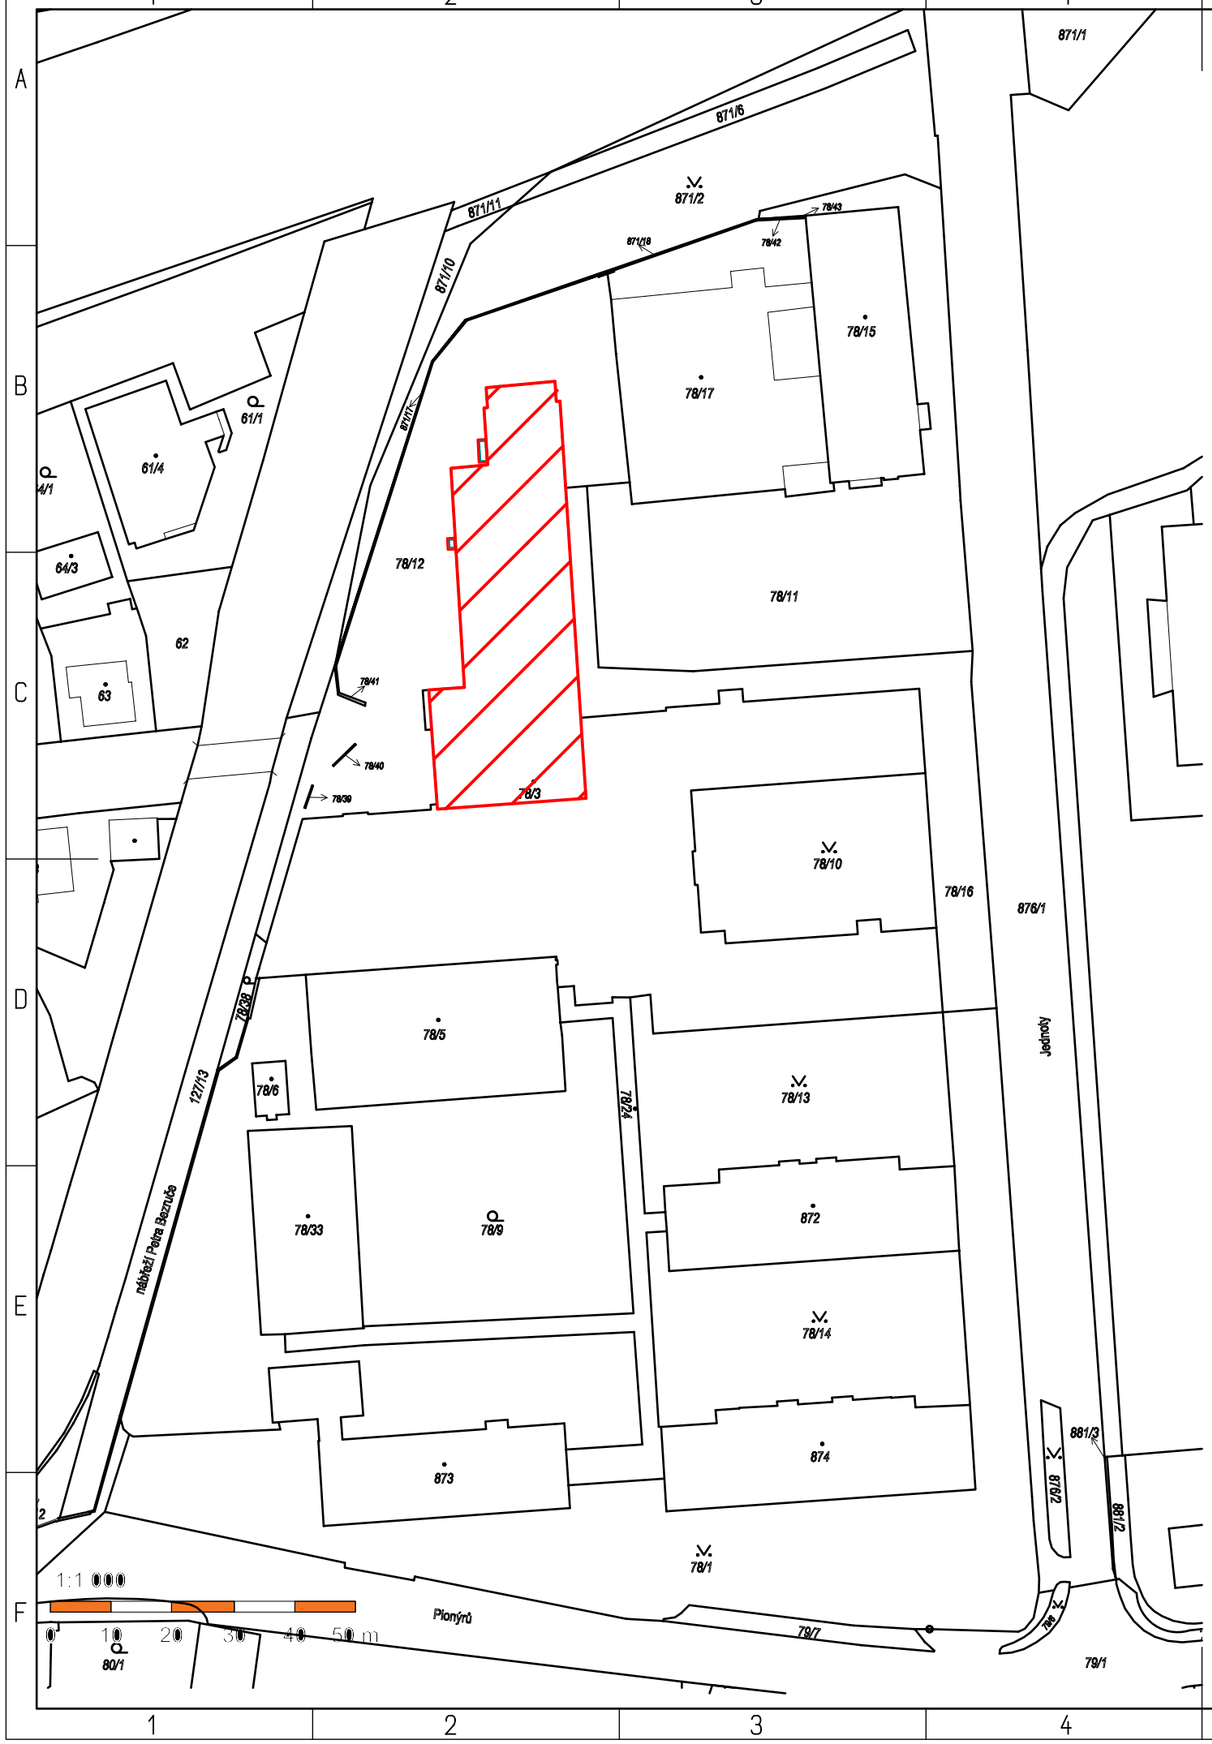

Ing. Věroslav Vopat
2025.03.17
09:47:10 +01'00'

Projektant:	Ing. Jana Kurťáková	Vedoucí zakázky:	Ing. Martin Pluhař, CSc.
DPT	Objednatel:	Integrovaná střední škola technická a ekonomická Sokolov, p.o.	Zakázka č.: 2024/15
			Stupeň: DPS
	Zakázka:	**Modernizace střediska praktického vyučování ISŠTE Sokolov- část 1**	Datum: 31.8.2024
			Měřítko: 1:1000
projekty	Dokumentace/část:	Projektová dokumentace pro provádění stavby	Formát: A3/2
	Katastrální situační výkres		C.2