


CELKOVÁ SITUACE STAVBY

M 1 : 20 000

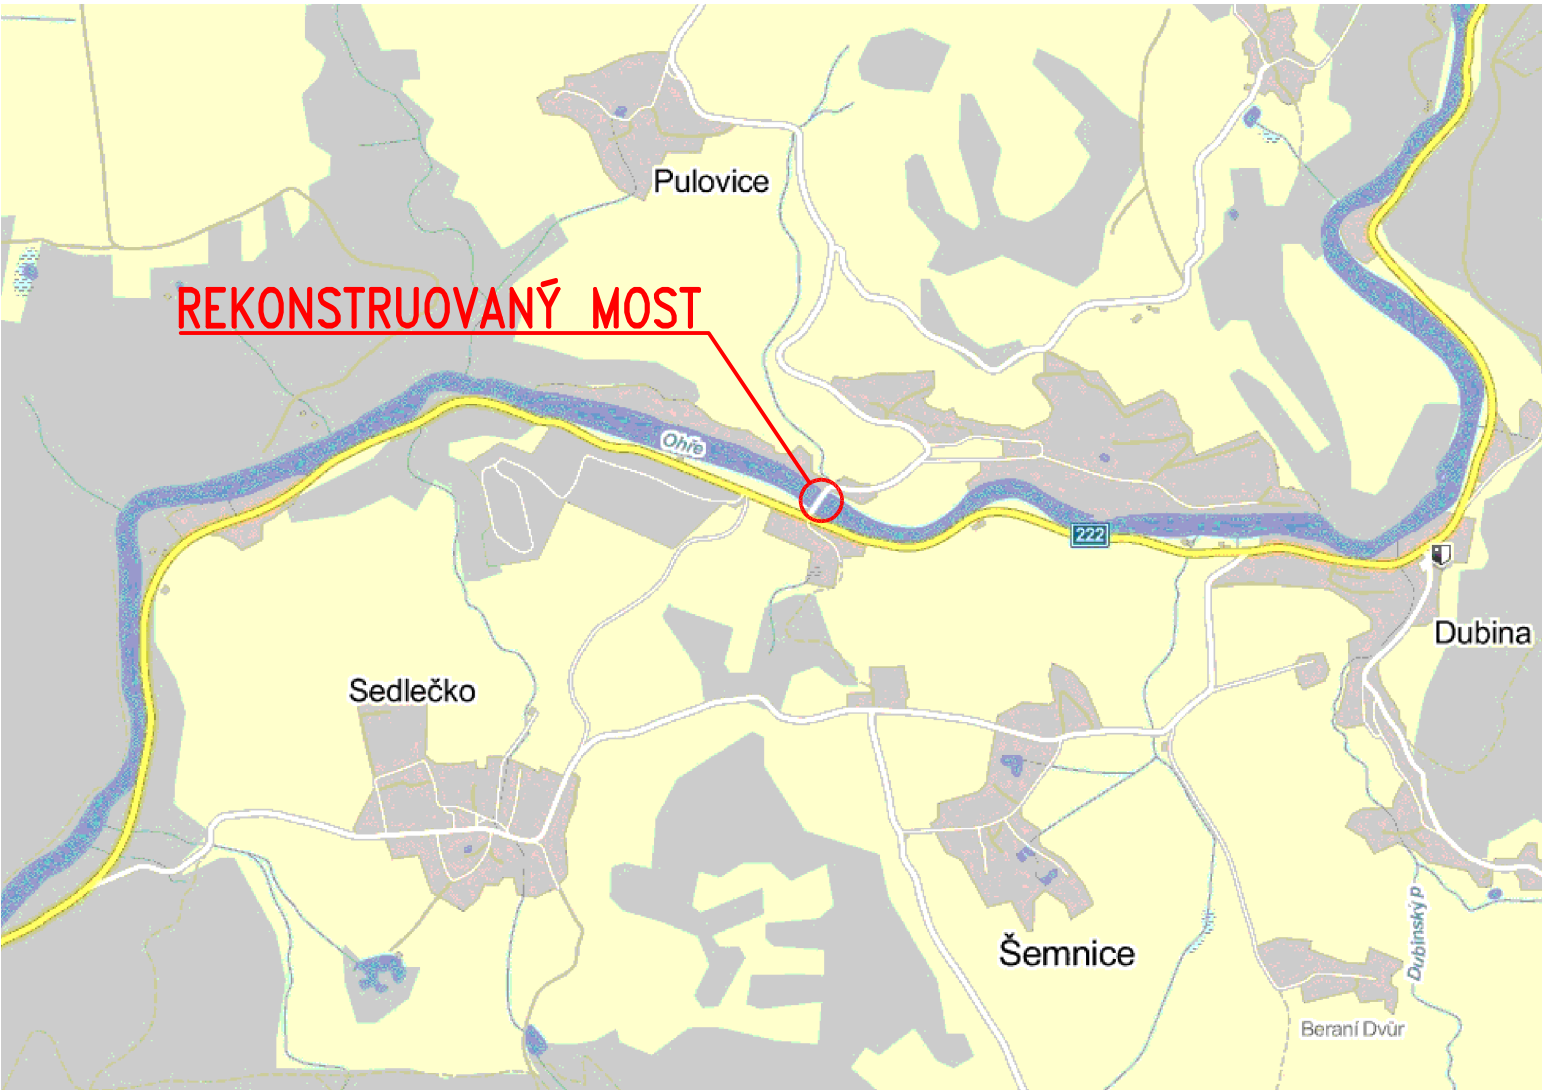

OBJEDNATEL:



Souřadnicový systém: S-JTSK
Výškový systém: Bpv

Číslo zakázky:	11 192 00	HIP:	
Schválil:	Ing. Václav HVÍZDAL	Zodp. projektant:	Ing. Martin HAVLÍK
		244062234, mha@pontex.cz	
Tech. kontrola:	Ing. Petr DRBOHLAV	Vypracoval:	Ing. Daniel ŠINDLER
244062241, pdr@pontex.cz		244062226, dsn@pontex.cz	



Objednatel:	KSÚS Karlovarského kraje, p.o.	Obec:	ŠEMNICE	Kraj:	KARLOVARSKÝ
Akce:	Modernizace mostu ev. č. 222 14 – 1 Šemnice			Datum	Stupeň
				10/2012	DSP/ZDS
				Souprava	Č. přílohy
	CELKOVÁ SITUACE STAVBY				B.1