PŮDORYS MOSTU

M 1:150

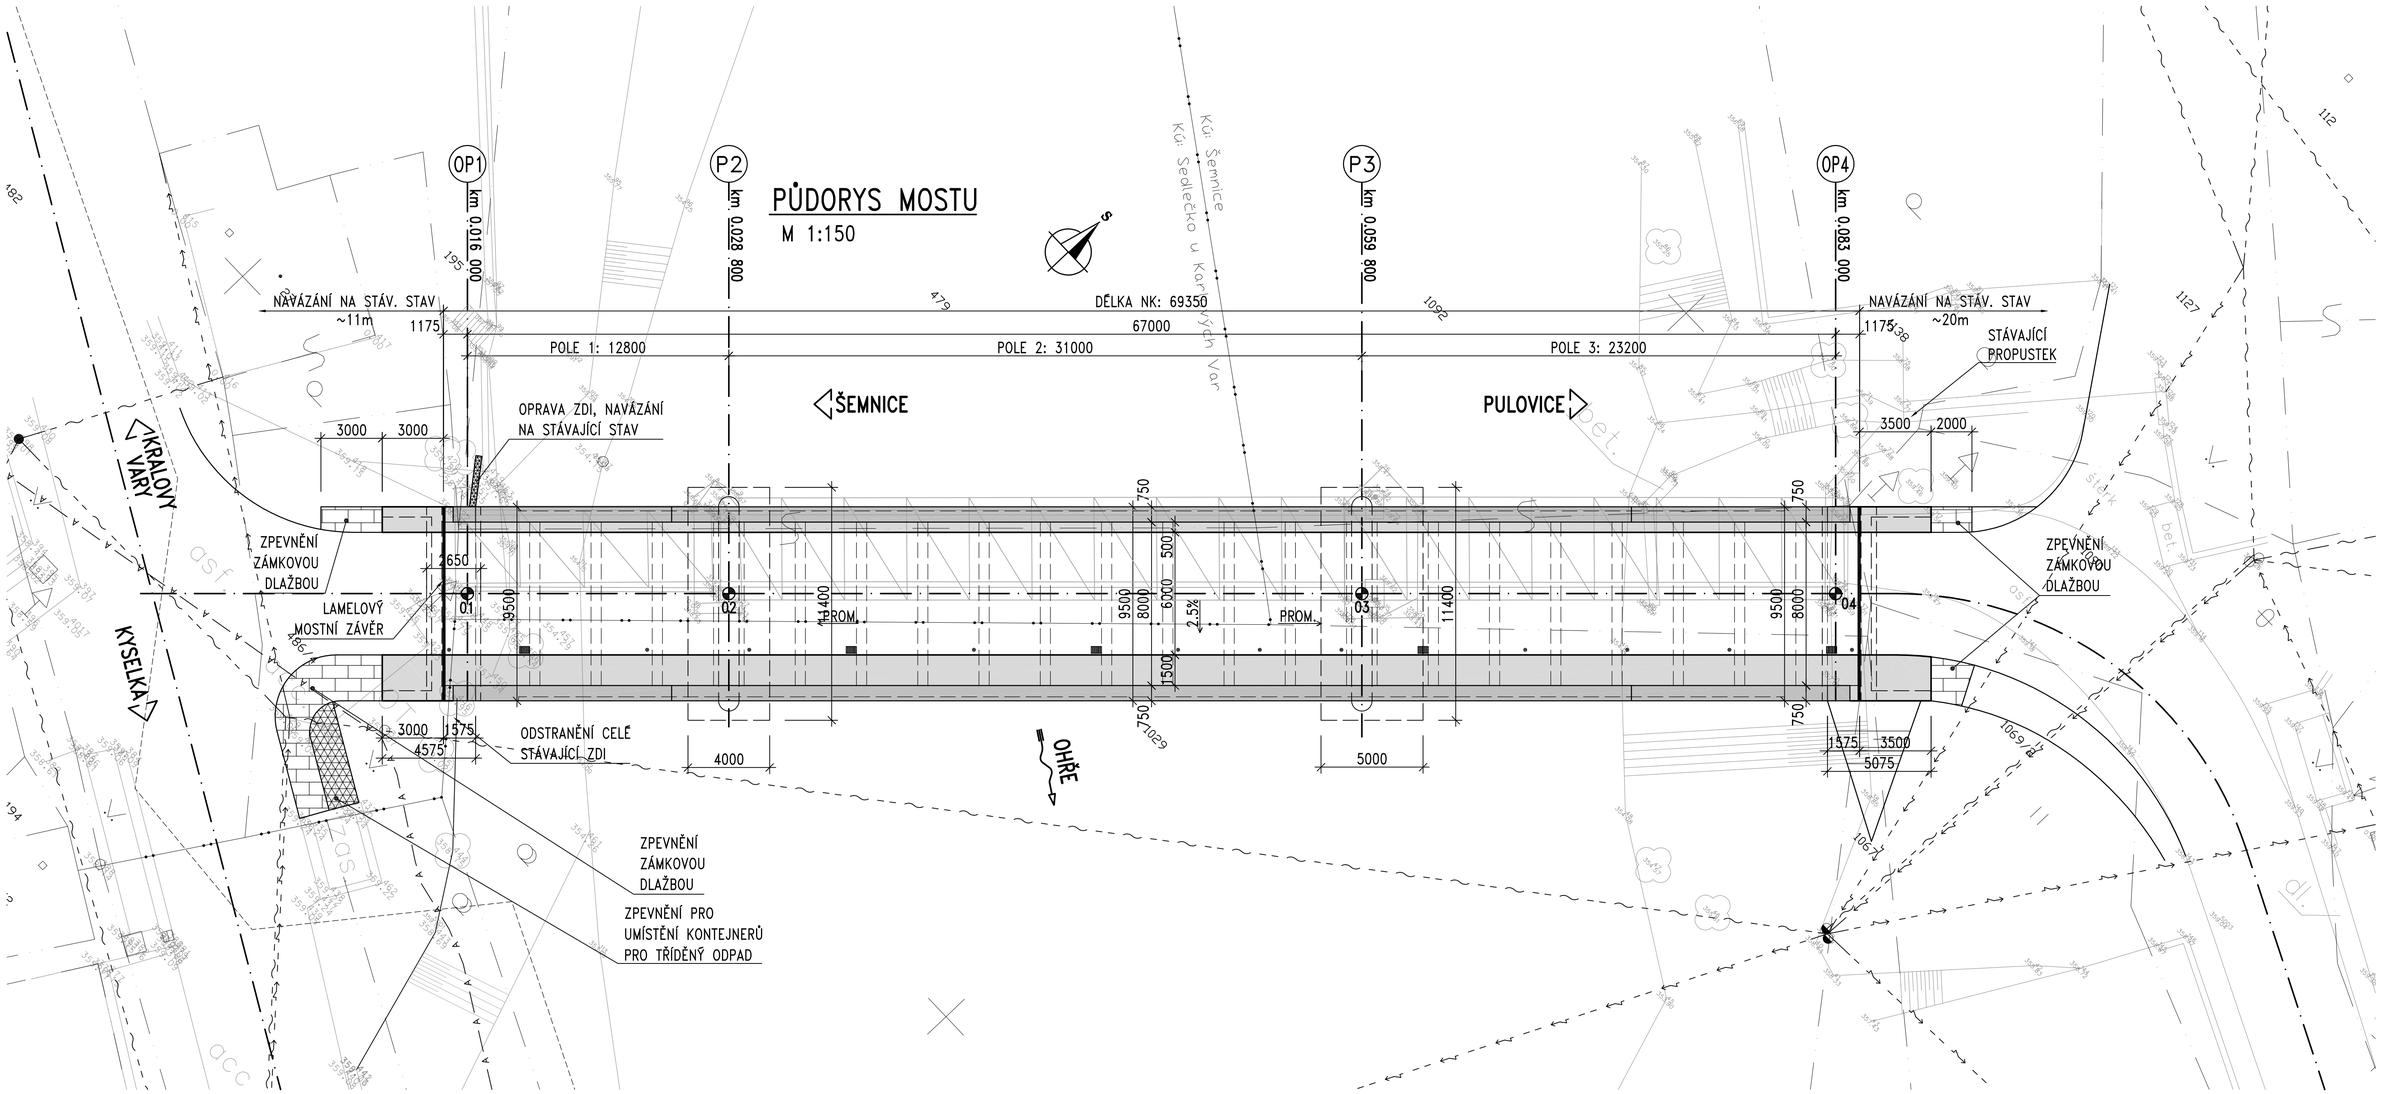

LEGENDA INŽENÝRSKÝCH SÍTÍ:

- NADZEMNÍ VEDENÍ NN – ČEZ
- PODZEMNÍ OPTICKÝ KABEL – O2
- PODZEMNÍ METALICKÝ KABEL – O2
- PODZEMNÍ ZRUŠENÉ VEDENÍ – O2
- NADZEMNÍ VEDENÍ – O2

POZNÁMKY:

1. POLOHA VEŠKERÝCH INŽENÝRSKÝCH SÍTÍ JE ZAKRESLENA INFORMATIVNĚ. PŘESNOU POLOHU JE TŘEBA NECHAT VYTYČIT JEDNOTLIVÝMI SPRÁVCI.

OBJEDNATEL:
KRAJSKÁ SPRÁVA A ÚDRŽBA SILNIC
KARLOVARSKÉHO KRAJE, PŘÍSPĚVKOVÁ ORGANIZACE
Chebská 282, 356 04 Sokolov

Souřadnicový systém: S-JTSK
Výškový systém: Bpv

Číslo zakázky: 11 192 00		HIP:	PONTEX S.R.O.
Schválil:	Ing. Václav HVÍZDAL	Zodp. projektant:	Ing. Martin HAVLÍK
		244062234, mha@pontex.cz	
Tech. kontrola:	Ing. Petr DRBOHLAV	Vypracoval:	Ing. Daniel ŠINDLER
244062241, pdr@pontex.cz		244062226, dsn@pontex.cz	Praha 4, Bezová 1658, 147 14 tel: +420 244062215 fax: +420 244461038

Objednatel: KSÚS Karlovarského kraje, p.o.	Obec: ŠEMNICE	Kraj:	KARLOVARSKÝ
Akce: Modernizace mostu ev. č. 222 14 – 1 Šemnice		Datum: 10/2012	Stupeň: DSP/ZDS
Část: C – STAVEBNÍ ČÁST		Souprava:	Č. přílohy: C.2.2
Objekt: SO 201 – MOST PŘES OHŘI			
Příloha: PŮDORYS			