

OBJEDNATEL:




Souřadnicový systém: S-JTSK  
Výškový systém: Bpv

Číslo zakázky:	11 192 00	HIP:		
Schválil:	Ing. Václav HVÍZDAL	Zodp. projektant:	Ing. Martin HAVLÍK	
			244062234, mha@pontex.cz	
Tech. kontrola:	Ing. Petr DRBOHLAV	Vypracoval:	Ing. Daniel ŠINDLER	
			244062226, dsn@pontex.cz	
	244062241, pdr@pontex.cz			

Objednatel:	KSÚS Karlovarského kraje, p.o.	Obec:	ŠEMNICE	Kraj:	KARLOVARSKÝ
Akce:	Modernizace mostu ev. č. 222 14 – 1 Šemnice			Datum	Stupeň
Část:	C – STAVEBNÍ ČÁST			10/2012	DSP/ZDS
Objekt:	SO 201 – MOST PŘES OHŘI			Souprava	Č. přílohy
Příloha:	DETAILY				C.2.7

# DTAILY SPÁRY DESKA – PARAPETNÍ NOSNÍK

M 1:10

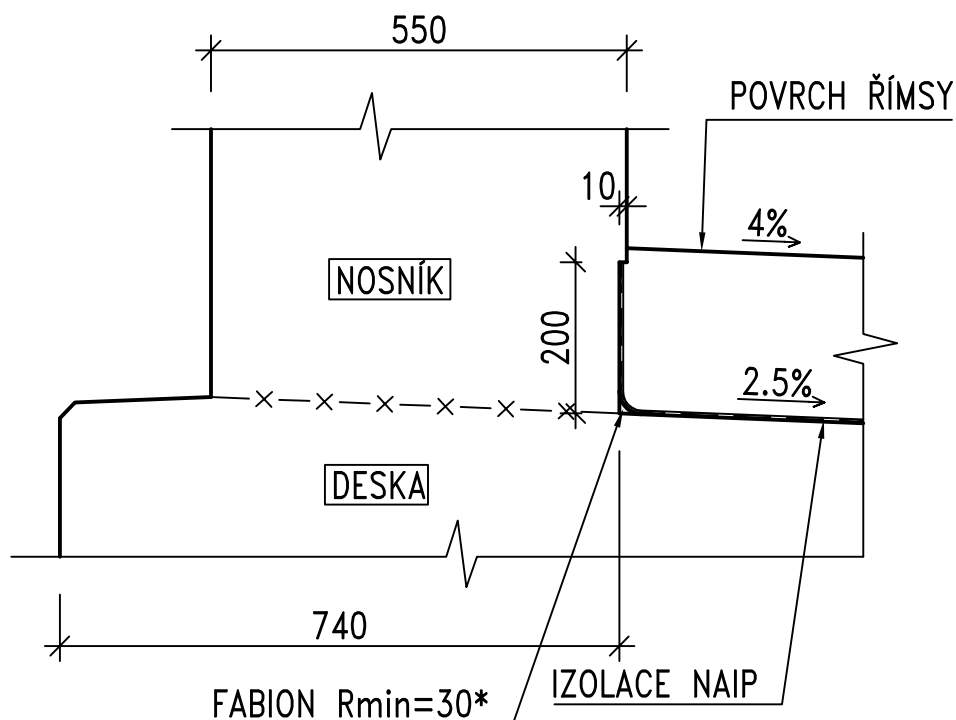


## POZNÁMKA:

Poloměr fabiónu označený \* je třeba přizpůsobit minimálnímu poloměru ohnutí izolace.


# PŘÍČNÝ ŘEZ ODVODŇOVACÍ TRUBIČKOU

M 1:5

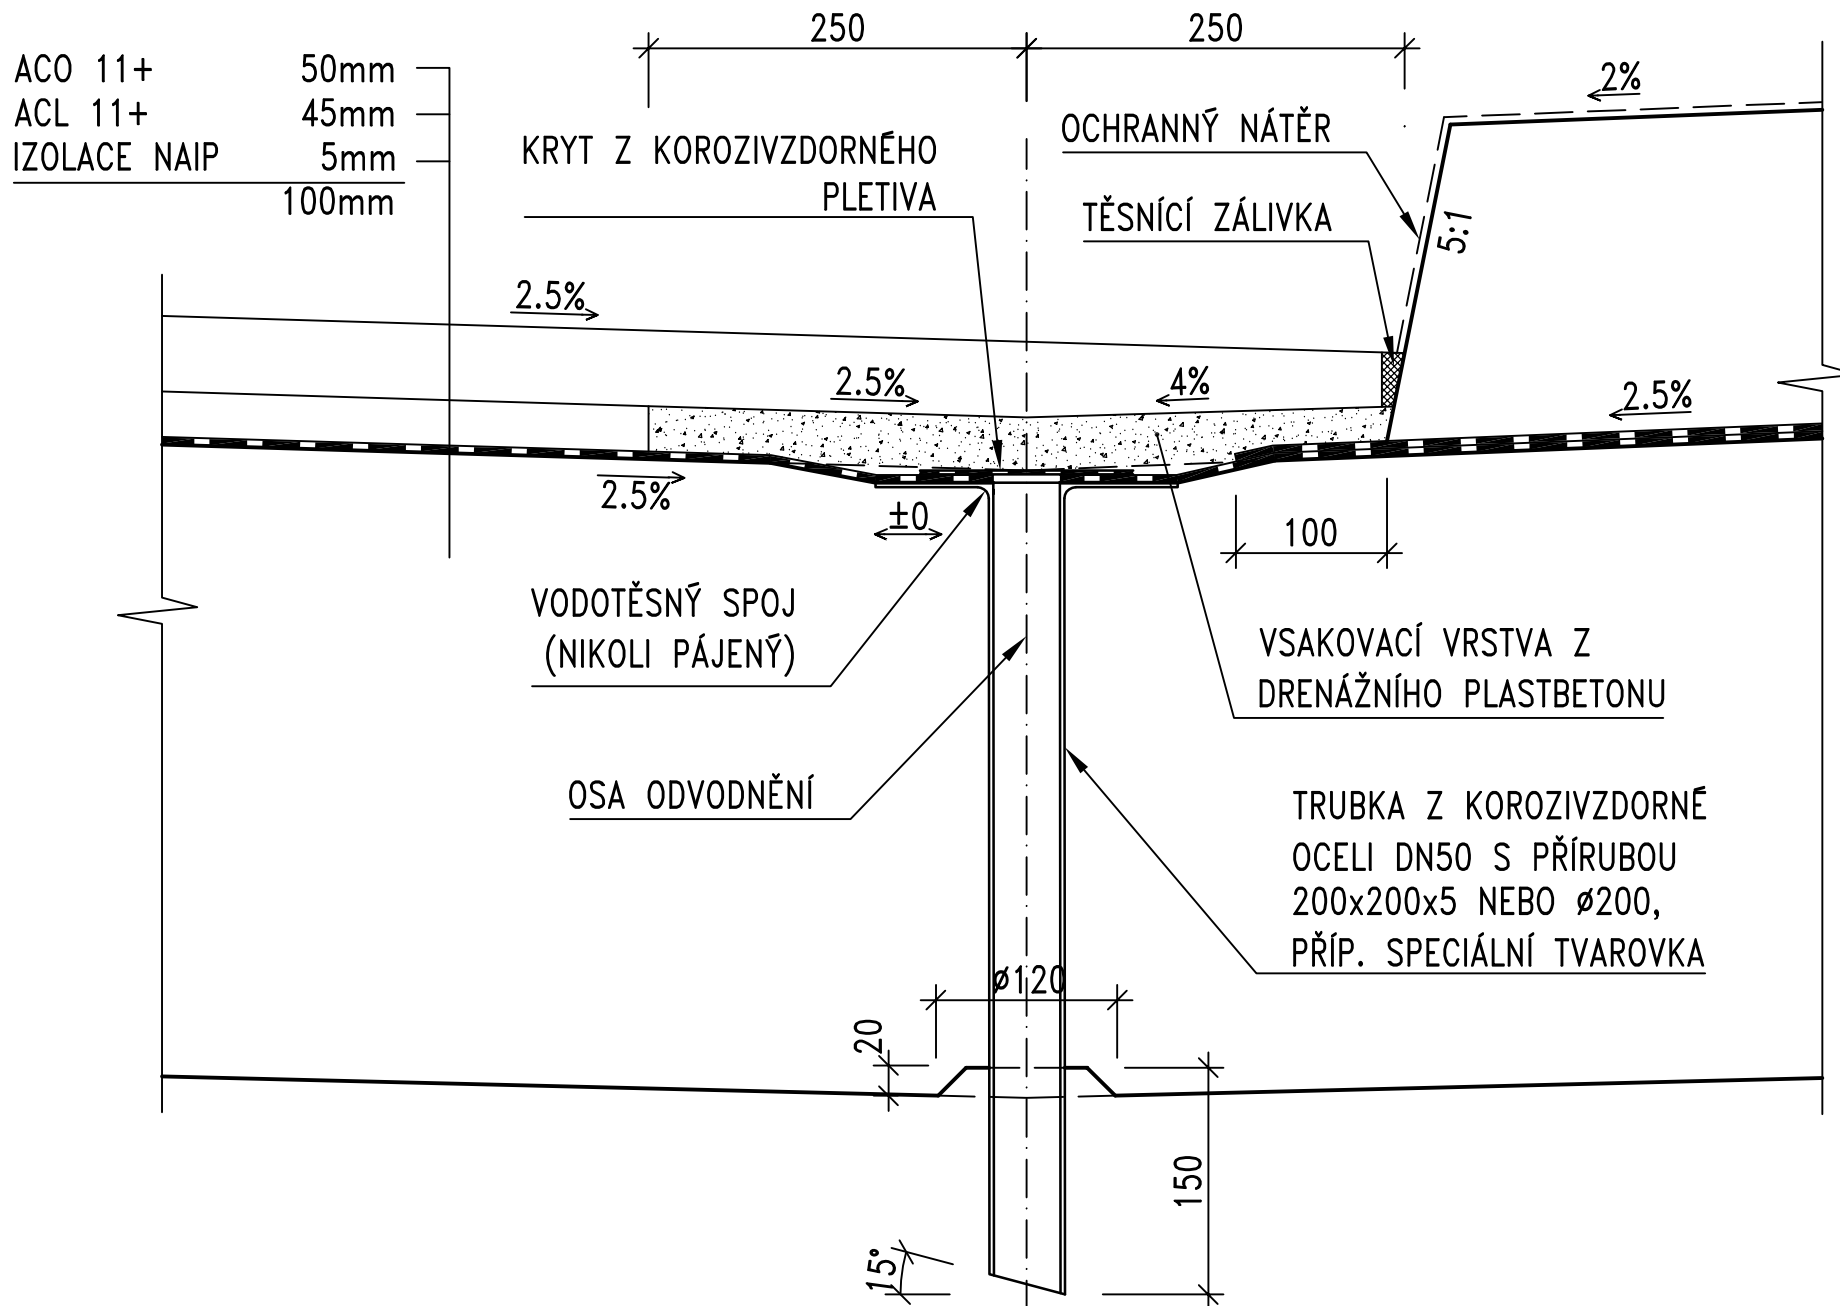


# VZOROVÝ PŘÍČNÝ ŘEZ ODVODŇOVAČEM

M 1:5

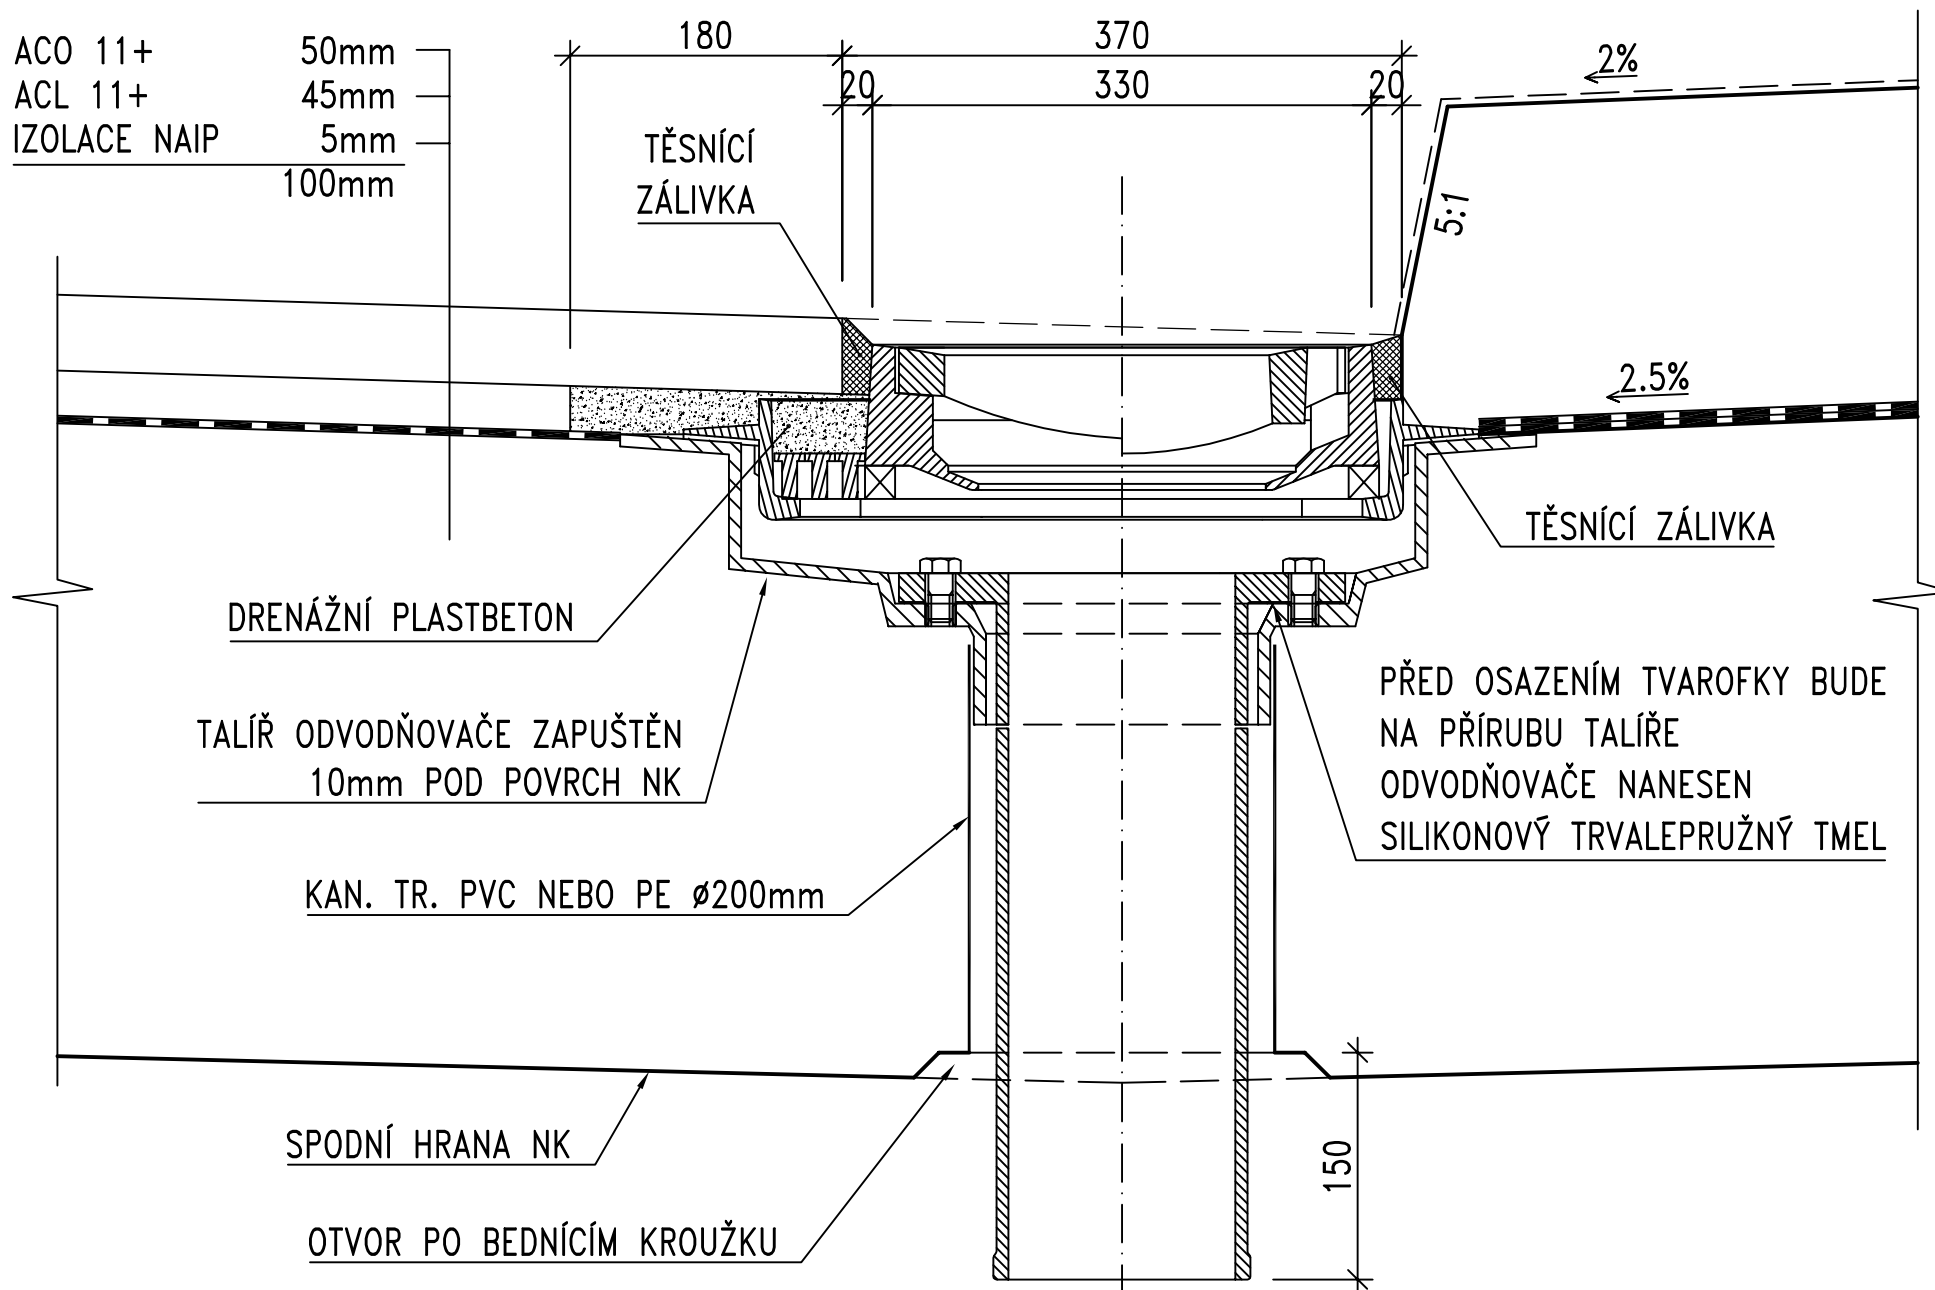

# KOTVA ŘÍMSY DO VÝVRTU


M 1:5

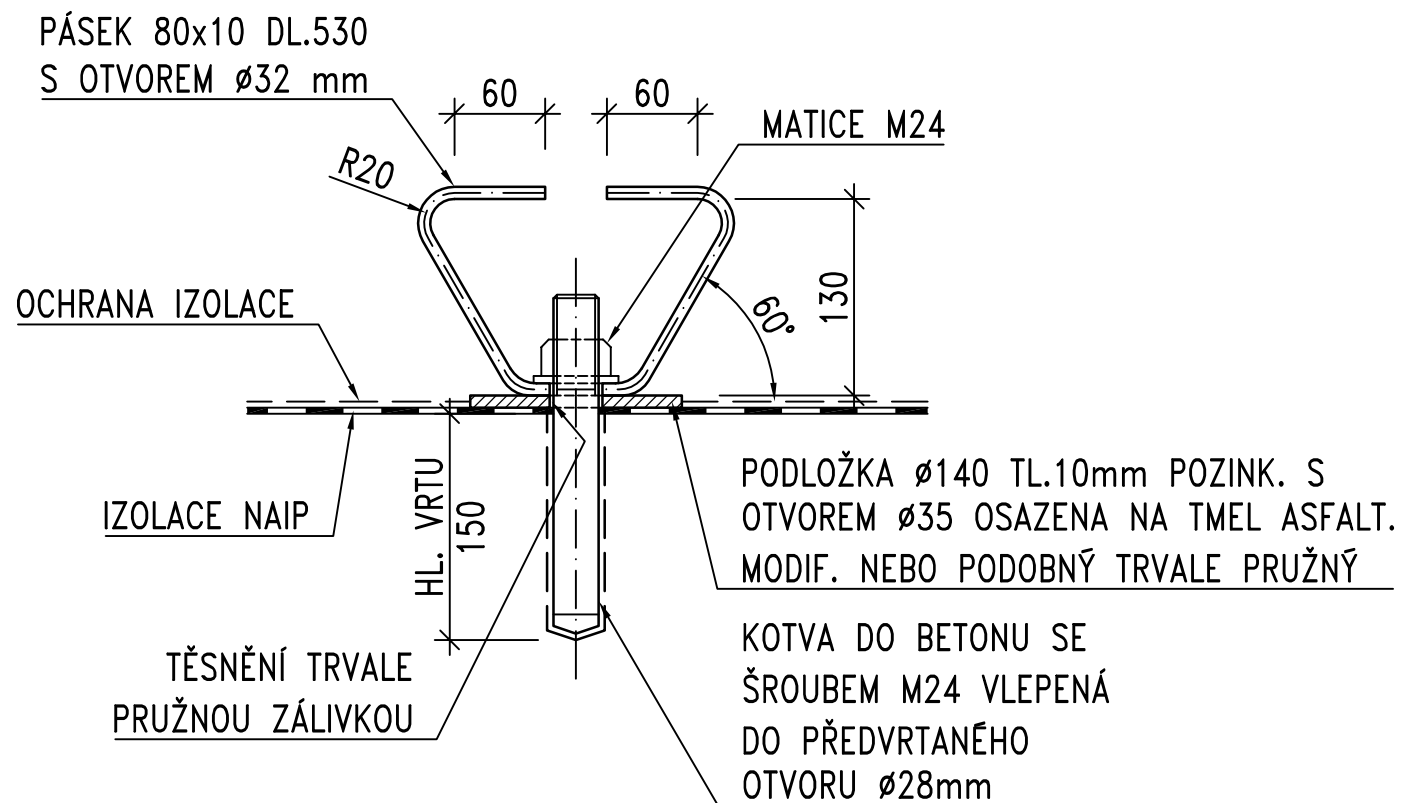

# SPÁRY V ŘÍMSE

M 1:2

## DETAIL SMRŠŤOVACÍ SPÁRY

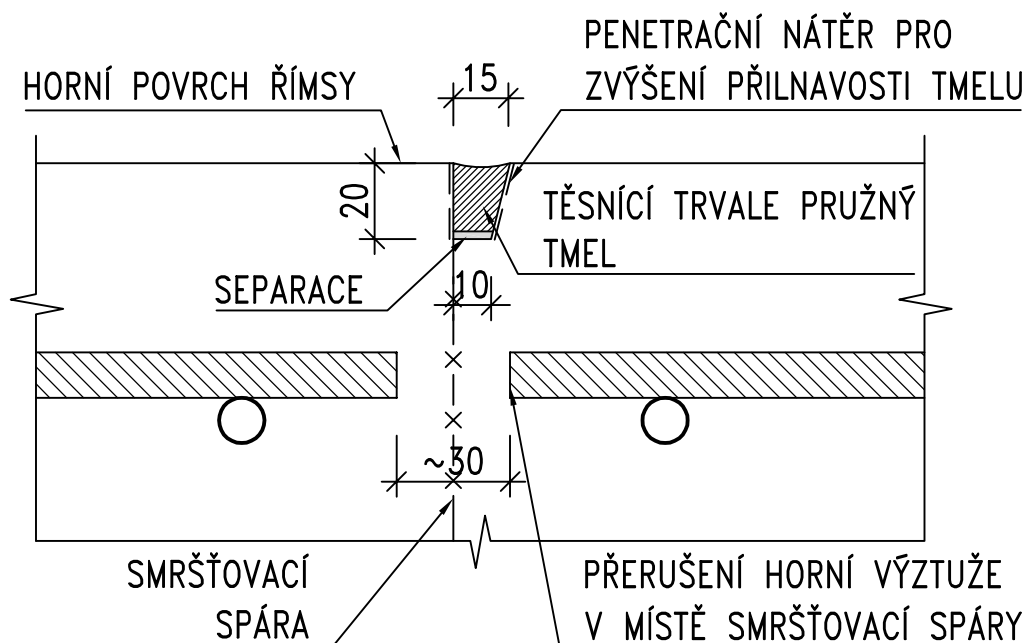

## DETAIL DILATAČNÍ SPÁRY

