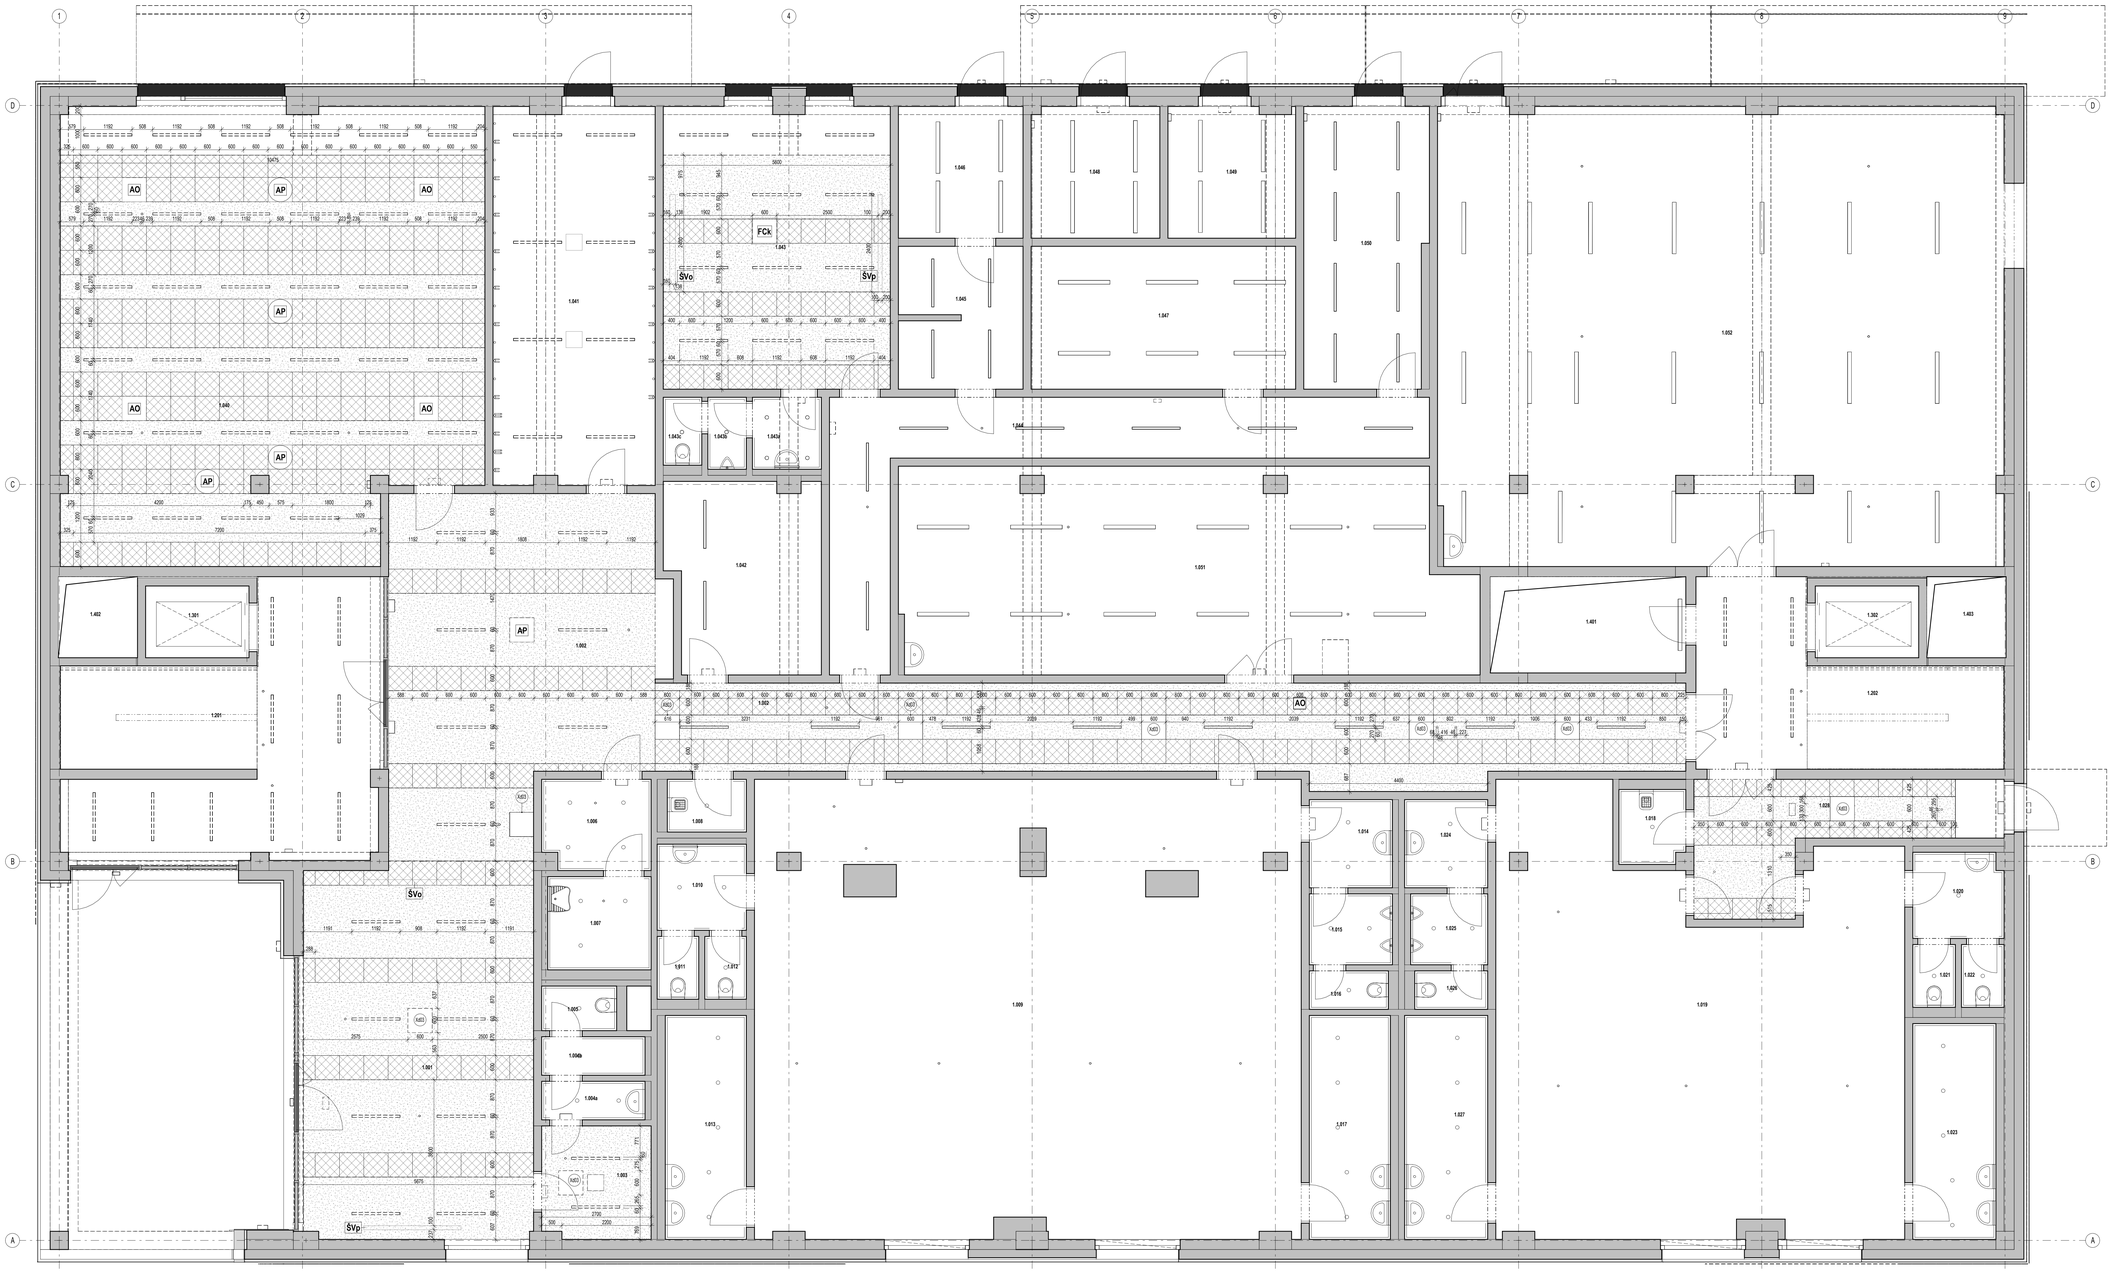

TABULKA PODHLEDŮ 1NP			
Číslo místnosti	Plocha	Výška podhledu	Označení typu
1NP			
1.002	80.91 m²	2700	PD01
1.002	26.99 m²	2400	PD01
1.002	23.72 m²	2700	PD02
1.002	30.42 m²	2400	PD02
1.003	7.30 m²	2700	PD01
1.028	6.79 m²	2400	PD01
1.028	7.21 m²	2400	PD02
1.040	34.82 m²	2700	PD01
1.040	63.22 m²	2700	PD02
1.043	22.26 m²	2700	PD01
1.043	9.72 m²	2700	PD02
	313.15 m²		

LEGENDA PODHLEDŮ 1 NP	
Označení typu	Plocha
PD01	178.87 m²
PD02	134.29 m²

LEGENDA KONCOVÝCH PRVKŮ

- AO ANEMOSTAT ODVOD
- AP ANEMOSTAT PŘÍVOD
- FCk FAN-COIL KAZETOVÝ
- FC FAN-COIL
- IJ INDUKČNÍ JEDNOTKA
- ŠVo ŠTĚRBINOVÁ VÝUST ODVOD
- ŠVp ŠTĚRBINOVÁ VÝUST PŘÍVOD
- Ke 60 REVIZNÍ DVÍŘKA

LEGENDA PODHLEDŮ

PD01 - AKUSTICKÝ PODHLED ZAV.ŠEŘENÝ DŘEVĚNÝ
materiál: akustická sádrokartonová deska s p. 5mm
dřevocvrcvým dřevovárnm
Perforace: 19,8 %
rozmír: velkoplošný podhled (1200 x 2000 mm)
barva: RAL 9016 (bílá)
kotvení: závěsná konstrukce

PD02 - KAZETOVÝ PODHLED ZAV.ŠEŘENÝ
materiál: minerální vlna
rozmír: 600 x 600 mm
barva: RAL 9016 (bílá)
kotvení: systémová zavěšená kostrukce s
přizarovými profily nadru
Na vývrsou podhledu v každém patře je vyznačen
rast kazetového podhledu černou tenkou čárou

BEZ PODHLEDU

POZNÁMKY:

1. TATO DOKUMENTACE PRO PROVÁDĚNÍ STAVBY NENAHRAZUJE DÍLENSKOU DOKUMENTACI, KTEROU JE NUTNÉ VYPRACOVAT GENERÁLNÍM DODAVATELEM.
2. DÍLENSKOU DOKUMENTACI MUSÍ SCHVÁLIT ZODPOVĚDNÝ PROJEKTANT, ARCHITEKT A INVESTOR (TDI).
3. TENTO VÝKRES JE NUTNÉ KOORDINOVAT S OSTATNÍMI VÝKRESY STAVEBNÍ ČÁSTI, VÝKRESY KONSTRUKČNÍ ČÁSTI A PROFESÍ.
4. NEDÍLNOU SOUČÁSTÍ DOKUMENTACE JSOU TECHNICKÉ ZPRÁVY, TABULKY VÝROBKŮ, SCHÉMATA, DETAILY APOD.
5. PŘI JAKÉMKOLI NESOULADU PROJEKTU A SKUTEČNÉHO STAVU JE NUTNÁ KONZULTACE S PROJEKTANTEM!
6. VEŠKERÉ ROZMĚRY BUDOU OVĚŘENY PŘED REALIZACÍ NEBO VÝROBOU PRVKU. PŘÍPADNÝ NESOULAD BUDE KONZULTOVÁN S PROJEKTANTEM.
7. TOMUTO PROJEKTU JE NAVRŽENA ČÁST D.1.3 - PRŮ. VEŠKERÉ SVISLÉ NOSNÉ I NENOSNÉ KONSTRUKCE MUSÍ SPLŇOVAT MINIMÁLNÍ POŽÁRNÍ ODOLNOST UDANOU. V PROJEKTU D.1.3 - PRŮ. VEŠKERÉ PROSTUPY POŽÁRNĚ DĚLÍCÍMI KONSTRUKCEMI JE NUTNO ŘÁDNĚ UTĚSNIT DLE USTANOVENÍ PŘÍS. VČETNĚ JEJICH OZNAČENÍ A EVIDOVÁNÍ PRO BUDOUCÍ REVIZE, ÚPRAVY APOD.
8. PŘED PROVÁDĚNÍM STAVEBNÍCH PRACÍ A PŘED JEJICH OCEŇOVÁNÍM JE TŘEBA BRÁT V ÚVAHU AKTUÁLNÍ TECHNOLOGICKÉ POSTUPY VÝROBCŮ, SYSTÉMŮ, NAVAZUJÍCÍCH DETAILŮ, VČETNĚ OCENĚNÍ SOUVISEJÍCÍCH PŘÍPRAVNÝCH PRACÍ, ZAJIŠTĚNÍ PŘÍSTUPU, LEŠENÍ APOD.VEŠKERÉ PROSTUPY KONSTRUKCEMI CHRÁNĚNÉ HYDROIZOLACÍ - JAK PROTI ZEMNÍ VLHKOSTI, TAK PROTI DEŠŤOVÉ VODĚ JE NUTNÉ SYSTÉMOVĚ UTĚSNIT - PRŮCHODKAMI, PŘÍRUBAMI APOD.
9. PLOVOUCÍ ZEMNÍ PODLAHY BUDOU PROVEDENY S IZOLAČNÍM LEMOVÁNÍM PŘI STĚNÁCH, SLOUPECH. PROSTUPECH INSTALACÍ APOD. SYSTÉMOVÝMI PODLAHOVÝMI PÁSKAMI, NAPŘ. Z MINERÁLNÍ VATY, MIRELONU APOD.
10. KERAMICKÉ OBKLADY A DLAŽBY BUDOU OLATOVANY PO OBVODĚ, PŘÍPADNĚ PO PLOCHÁCH DOPORUČENÝCH VÝROBCEM
11. VYZIVŇANÉ NENOSNÉ KONSTRUKCE BUDOU U STROPU UKONČENY TAK, ABY MEZI HORNÍ HRANOU PŘÍČKY A STROPEM ZŮSTALA DILATAČNÍ MEZERA TL. 10-15 mm, KTERÁ BUDE VYPLNĚNA VTLAČENOU MINERÁLNÍ PLSTÍ NEBO PRUŽNOU MONTÁŽNÍ PĚNOU - DLE TECHNOLOGICKÉHO PŘEDPISU VÝROBCE - DODAVATELE.
12. GENERÁLNÍ DODAVATEL (DALE GD) ZAJISTÍ KOORDINACI MEZI DODAVOU SAMOSTNÝCH TECHNOLOGŮ, DODÁVEK A JEJICH POŽADAVKEM NA STAVEBNÍ PŘIPRAVENOST (STAVEBNÍ, ELEKTRO, VZT, PO APOD.)
13. GD ZAJISTÍ VEŠKEROU SOUČINNOST A ZKOORDINUJE ČASOVÝ POSTUP PŘI STAVEBNÍCH PRACÍCH. MUSÍ BÝT DODRŽENY PLATNÉ PŘEDPISY TÝKAJÍCÍ SE ZAJIŠTĚNÍ BEZPEČNOSTI A OCHRANY ZDRAVÍ (VČ.PBŘ PRACÍ)
14. POVRCHOVÁ ÚPRAVA STĚN UVNITŘ INSTALAČNÍCH ŠACHET A PŘEDSTĚN BUDE PROVEDENA MINIMÁLNĚ VČETNĚ IZOLAČNÍHO BEZPRAŠNÉHO NÁTĚRU.
15. PŘED VÝROBOU PRVKU PŘÍP. JE NUTNÉ OVĚŘIT VEŠKERÉ ROZMĚRY STAVEBNÍCH KONSTRUKCÍ
16. PROSTUPY ŽELEZOBETONOVÝMI KONSTRUKCEMI VĚTŠÍCH ROZMĚRŮ NEŽ 250x250 mm JSOU ŘEŠENY, KOTOVÁNY A PATRNÉ V ČÁSTI DOKUMENTACE D.1.2 - KONSTRUKČNÍ ČÁST. PROSTUPY ZEDIVEM KONSTRUKCEMI D.SK KONSTRUKCEMI, A MENŠÍ NEŽ 250x250 mm BUDOU PROVEDENY DODATEČNĚ NA STAVBĚ. GD ZODPOVĚDNÝ ZA JEJICH KOORDINACI S DODÁVKOU I NVITŘNÍCH INSTALACÍ. GP SI VYHRAZUJE PRAVO DOPLNĚNÍ DALŠÍCH PROSTUPŮ - A TO BUĎ FORMOU ÚPRAVY VYDANÉ PROJEKTOVÉ DOKUMENTACE ANEBO ZADÁNÍM ZMĚN PŘI SVAHOVÉ.
17. VŠECHNY POUŽITÉ MATERIÁLY MUSÍ ODPOVÍDAT ČESKÝM NORMÁM, PLATNÝM OTP, TECHNOLOGICKÝM, BEZPEČNOSTNÍM, HYGIENICKÝM A POŽÁRNÍM PŘEDPISŮM, A MUSÍ BÝT DOLOŽENY ATESTEM PLATNÝM V ČR. PŘÍSLUŠNÉ DOKLADEM O SHODĚ. VYBRANÉ MATERIÁLY BUDOU OPATŘENY PŘÍSLUŠNÝMI CERIFIKÁTY PRO HODNOCENÍ STAVBY DLE SBTOOLCZ.
18. PŘÍSLUŠNÉ VZORKY A VÝROBKY BUDOU PŘEDLOŽENY KE SCHVÁLENÍ ARCHITEKTOVI, GP A INVESTOROVI (TDI).
19. PŘED ZAHÁJENÍM MONTÁŽÍ PROFESÍ NAD PODHLEDY UPŘESNIT A ODSOUHLASIT TRASY ŘEŠENÍ ROZVODU PROFESÍ NAD PODHLEDY S PROJEKTANTEM A ARCHITEKTEM (PŘÍ KOORDINACI MÁ PŘEDNOST TVAR A RASTR PODHLEDU PŘED VÝMĚRY PROFESÍ). ROZVODY PROFESÍ NUTNO MONTOVAT CO NEJVÝŠE (CO MOŽNÁ NEJBLÍŽE STROPU).
20. GEOLOGICKÉ POMĚRY A UNOSNOST ZÁKLADOVÉ SPÁRY NUTNO POTVRDIT PŘI REALIZACI AUTORIZOVANÝM GEOLOGEM. V PŘÍPADĚ, ŽE SE BUDOU ZÁKLADOVÉ POMĚRY LIŠIT OD UVEDENÝCH V PROJEKTU, BUDE NUTNÉ UPRAVIT ZÁKLADOVÉ KONSTRUKCE DLE NOVÝCH SKUTEČNOSTÍ.
21. PŘÍSNĚNOU ZÁKLADOVÉ SPÁRY PROVEDE AUTORIZOVANÝ GEOLOG A STATIK.
22. JE NEZBYTNÉ OVĚŘIT HLADINU PODZEMNÍ VODY A PŘIZPŮSOBIT TOMU TŘÍDU BETONU ŽB ZÁKLADOVÝCH KONSTRUKCÍ VZHLEDEM NA AGRESIVITU PROSTŘEDÍ.
23. PROJEKTANT SI VYHRAZUJE PRÁVO NA ZMĚNU PROJEKTU PO UPŘESNĚNÍ SKUTEČNOSTÍ IZOLACÍCH V PROSTŘEDÍ PROVÁDĚNÍ STAVBY.
24. ZÁKLADOVÁ SPÁRA BUDE DUSLEDNĚ OCHRÁNĚNA PŘED KLIMATICKÝMI VLIVY.
25. VEŠKERÉ PROSTUPY A JEDNOTLIVÉ VRTY MUSÍ BÝT ZKOORDINOVÁNY A PROVEDENY V SOULADU S JEDNOTLIVÝMI PD PROFESÍ REALIZAČNÍ DOKUMENTACE ZHOTOVENÉ PRO KONKRÉTNÍ VÝROBCE A VÝROBNÝ A KONZULTOVÁNY SE STATIKEM. DOTEČENÍM PROSTUPU MEZI POŽÁRNÍM ÚSEKY BUDE PROVEDENO CERTIFIKOVANÝM SYSTÉMY
26. DŘEVĚNÉ PRVKY OŠETŘIT PŘÍPRAVKY PROTI DŘEVOŽIVOUCÍM, PLÍSNÍM, HOUBÁM. OCELOVÉ PRVKY NATŘÍT PROTIKOROZNÍMI NÁTĚROVÝMI SYSTÉMEMI, ŽÁROVÝM POZINKOVÁNÍM APOD.
27. PŘED ZAHÁJENÍM PRACÍ NA TERÉNNÍCH ÚPRAVÁCH VČETNĚ KOMUNIKACÍ A ZPEVNĚNÝCH PLOCH JE NUTNÉ, ABY BYLY V TERÉNU VYTYČENY JEDNOTLIVÉ INŽENÝRSKÉ SÍTĚ ZA ÚČASTI JEJICH SPRÁVCŮ, ABY NEDOŠLO K JEJICH POŠKOZENÍ.
28. PRO ZEMNÍ PLÁN JE PŘEDEPSANÁ HODNOTA NEJMÉNĚ: Edef2=45MPa. PRO KOMUNIKACE - VIZ PROJEKT. - ČÁST 10-03
29. NA SCHODIŠTÍCH BUDOU NÁSTUPNÁ A VÝSTUPNÍ STUPNĚ V KAŽDÉM RAMENI OPTICKY ODLIŠENY (REFLEXNÍ NÁLEPKOU, NÁTĚREM APOD.)
30. MATERIÁLOVÉ A KVALITATIVNÍ STANDARDY STAVEBNÍCH MATERIÁLŮ A POVRCHOVÝCH ÚPRAV VČ SKLADBY KONSTRUKCÍ A LEGENDA POVRCHŮ, KTERÉ JSOU NEDÍLNOU SOUČÁSTÍ PD.
31. KOTOVÁNO V MILIMETRECH, HODNOTY VÝŠKY PARAPETŮ V PŮDORYSNÝCH KÓTÁCH JSOU UVAŽOVÁNY OD ČISTÉ PODLAHY V INTERIÉRU (V PŘÍPADĚ 1 NP OD +-0,000). RELATIVNÍ I ABSOLUTNÍ VÝŠKOVÉ KOTY JSOU KOTOVÁNY V METRECH
32. PODHLEDY VIZ SAMOSTATNÝ VÝKRES
33. PRO VÝROBKY A MATERIÁLY, JE VYŽADOVÁNA ZDRAVOTNÍ NEZÁVADNOST: U DESEK NA BÁZI DŘEVA TŘÍDA FORMALDEHYDU E1 POZN.1 DLE NORMY ČSN EN 13986, LEPENÉ LAMELOVÉ DŘEVO TŘÍDA FORMALDEHYDU E1 DLE NORMY ČSN EN 14080. PRUŽNÉ, TEXTILNÍ A LAMINÁTOVÉ PODLAHOVÉ KRYTINY TŘÍDA FORMALDEHYDU E1 DLE NORMY ČSN EN 14041. ZAVĚŠENÉ PODHLEDY TŘÍDY E1 POZN. 3 DLE NORMY ČSN EN 13964. LEPIDLO TŘÍDA EMISÍ VOLATILNÍCH KARCINOGENNÍ LÁTKY A NESMÍ BÝT PŘEKROČEN LIMITNÍ OBSAH TĚKAVÝCH ORGANICKÝCH LÁTEK DLE NORMY ČSN EN 13999-1. NÁTĚRY NESMÍ OBSAHOVAT KARCINOGENNÍ LÁTKY A NESMÍ BÝT PŘEKROČEN OBSAH TĚKAVÝCH ORGANICKÝCH LÁTEK DLE NORMY ČSN EN 13300 Směrnice EU Directive 2004/42/CE.

REVIZE:	POPIS ZMĚNY:	DATUM:	VYPRACOVAL:
1			

VÝŠKOVÝ SYSTÉM Bpv ±0,000 = 388,670 m.n. m.

AKCE:	SOS112 - SPOLEČNÉ OPERAČNÍ STŘEDISKO IZS KARLOVARSKÉHO KRAJE	STUPEŇ PD:	DOKUMENTACE PRO PROVÁDĚNÍ STAVBY - DPS
		OBJEKT:	SO-101 - Budova SOS112
		PROFESE:	D.1.1 - ARCHITEKTONICKO-STAVEBNÍ ČÁST ASŘ
INVESTOR A OBJEDNATEL:	Karlovarský kraj, IČO 70891168 Závodní 353/88, 360 06 Karlovy Vary - Dvory	ZAKÁZKOVÉ ČÍSLO:	3008015154
		AUTORIZACE:	
		DATUM:	07/2024
MÍSTO STAVBY:	Závodní, 360 06 Karlovy Vary - Dvory Pozemky parc. č. 5271/63 a.ú. 663549 Dvory	FORMÁT:	18xA4
		KOPIE:	
GENERÁLNÍ PROJEKTANT:	INTAR a.s. Bezručova 9117a, 602 00 Brno Tel: 543 422 211 e-mail: info@intar.cz		
VEDOUCÍ PROJEKTU:	ING. MARTIN STRNAD, mstrnad@intar.cz	MĚŘÍTKO:	1:50
HLAVNÍ ARCHITEKT PROJEKTU:	ING. ARCH. JAN SLAVÍČEK		
HLAVNÍ INŽENÝR PROJEKTU:	ING. MARTIN STRNAD		
ZHOTOVITEL ČÁSTI:	INTAR a.s. Bezručova 9117a, 602 00 Brno Tel: 543 422 211 e-mail: info@intar.cz	PŘÍLOHA:	PŮDORYS PODHLEDŮ 1.NP
ODPOVĚDNÝ PROJEKTANT:	ING. MARTIN STRNAD		
VYPRACOVAL:	ING. ARCH. JAN SLAVÍČEK ING. PAVEL HUŠEK	EVIDENČNÍ ČÍSLO:	3008015145O-101D.1.1
		ČÍSLO PŘÍLOHY:	110
		REVIZE:	1