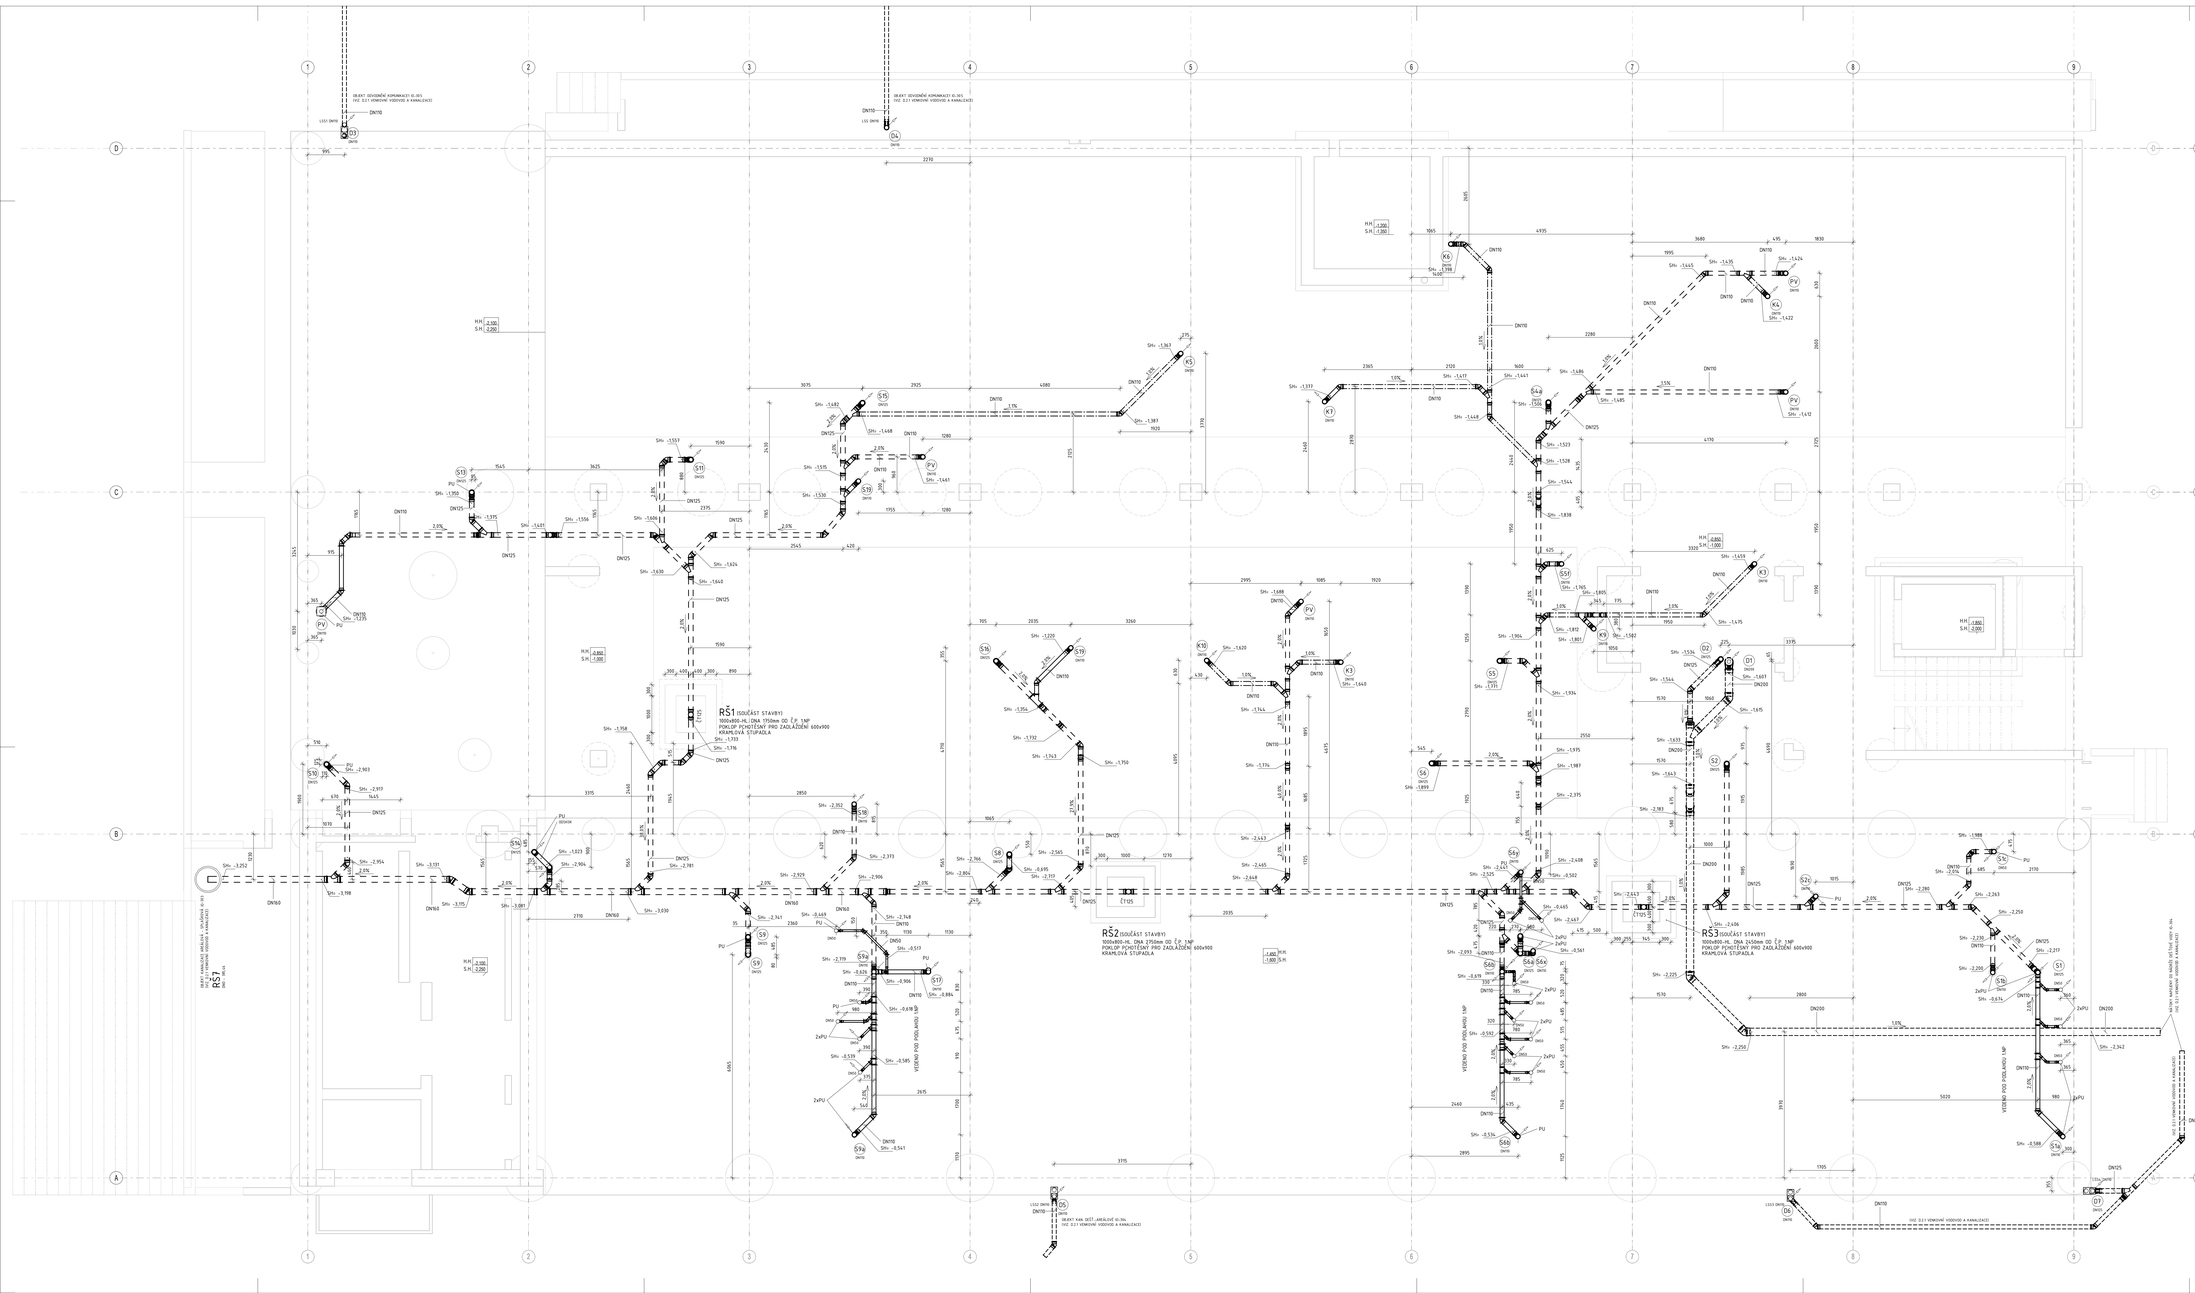

LEGENDA POTRUBÍ KANALIZACE

- S1 — POTRUBÍ SPLAŠKOVÉ KANALIZACE Z PP, HROLOVÉ, HT-SYSTÉM (SPÁD MIN.3%, - P.ŘIPOJOVACÍ, ZN. - ZAVĚŠENÁ)
- POTRUBÍ SPLAŠKOVÉ KANALIZACE V ZEMI Z PVC, HROLOVÉ, KG-SYSTÉM (SPÁD MIN.2%)
- D1 — POTRUBÍ DEŠŤOVÉ KANALIZACE - GRAVITAČNÍ Z PP, HROLOVÉ, HT-SYSTÉM (SPÁD MIN. 1%)
  - IZOLACE PROTI ROSENÍ - VIZ. PŘÍLOHA T2
  - PODTLAKOVÝ SYSTÉM Z PE/HD, SVAŘOVANÉ NA TUPO
  - IZOLACE PROTI HLUKU A ROSENÍ - VIZ. PŘÍLOHA T2
- POTRUBÍ DEŠŤOVÉ KANALIZACE V ZEMI Z PVC, HROLOVÉ, KG-SYSTÉM (SPÁD MIN.1%)
- K1 — POTRUBÍ ODVODU KONDENZÁTU Z PP, HROLOVÉ, HT-SYSTÉM (SPÁD MIN.1%)
  - IZOLACE PROTI ROSENÍ - VIZ. PŘÍLOHA T2
- POTRUBÍ ODVODU KONDENZÁTU V ZEMI Z PVC, HROLOVÉ, KG-SYSTÉM (SPÁD MIN.1%)

LEGENDA SYMBOLŮ A ŠIPEK

- STOUPAČKY KANALIZACE
- STOUPAČKY KANALIZACE UKONČENÉ PŘÍVZDUŠŇOVACÍM VENTILEM
- STOUPAČKY KANALIZACE UKONČENÉ VĚTRACÍ HLAVICÍ
- LAPAČ STŘEŠNÍCH SPLAVENIN
- ODKALENÍ
- PŘECHÁZEJÍCÍ BOX
- SOUPĚ
- KULOVÝ KOHOUT
- ZPĚTNÁ KLAPKA
- ČISTÍCÍ KUS - LITINA
- ČISTÍCÍ KUS - PVC
- ČISTÍCÍ KUS - SVISLÍ PE
- ČISTÍCÍ KUS - VODOROVNÝ PE
- ČISTÍCÍ KUS - VODOROVNÝ S KOMPENZACÍ PE
- REDUKCE
- PODLAHOVÁ VPUST
- STŘEŠNÍ VPUST
- KONDENZAČNÍ SIFON S VODOROVNÝM ODTOKEM
- VTOK SE ZÁPACHOVOU UZÁVĚRKOU
- VODOVODNÍ ZÁPACHOVÁ UZÁVĚRKA - PODOMÍTKOVÁ
- ODVĚTRÁVACÍ HLAVICE

LEGENDA - ARMATURY

LSS	LAPAČ STŘEŠNÍCH SPLAVENIN
PV	PODLAHOVÁ VPUSŤ
PTV	PŘÍVZDUŠŇOVACÍ VENTIL
ZÚ	ZÁPACHOVÁ UZÁVĚRKA
ČT	ČISTÍCÍ TVAROVKA
PU	PROTIPŘÍSAVNÁ UCHÝVKA

POZNÁMKA:

VEŠKERÁ POTRUBÍ PROSTUPUJÍCÍ DĚLÍCÍM KONSTRUKCEMI, KTERÉ ODDĚLUJÍ POŽÁRNÍ ÚSEKY BUDOU OPATŘENA CERTIFIKOVANÝM POŽÁRNÍM MANŽETAMI A UZÁVĚRAMI ODPOVÍDAJÍCÍ POŽÁRNÍ ODOLNOSTI UDÁVAJÍCÍ POŽÁRNÍ ZPRÁVA PBŘ.
VÝŠKOVÉ KÓTY SPODNÍCH HRAN POTRUBÍ, PRO LEŽATÝCH SVODŮ V ZÁKLADECH, JSOU VZTAŽENY K ÚROVNI Č.P. KONKRÉTNÍCH MÍSTNOSTÍ V DANÉM MÍSTĚ KÓTY.
VÝŠKOVÉ KÓTY SE LEŽATÝCH SVODŮ V ZÁKLADECH, JSOU VZTAŽENY (NENÍ-LI NA VÝKRESE UVEDENO JINAK) K ÚROVNI 1NP - 0,200=388,870 m.n.m.
VEŠKERÁ KAN. POTRUBÍ POD ÚROVNÍ 1NP VČETNĚ TEDNOKOVÉHO MEZIPODLAŽÍ SE NAVRHUJÍ Z PVC-KG

LEGENDA - ZAŘIZOVACÍ PŘEDMĚTY

WC	ZÁCHODOVÁ MÍSA ZÁVĚSNÁ S HLUBOKÝM SPLACHOVÁNÍM , 4/2 l/s • MONTÁŽNÍ PRVEK PRO PŘEDSTĚNOVOU MONTÁŽ, RV 1/2", ODPAD DN100, V=230mm
WCi	ZÁCHODOVÁ MÍSA ZÁVĚSNÁ S HLUBOKÝM SPLACHOVÁNÍM PRO TP (dl.=700mm) • MONTÁŽNÍ PRVEK PRO PŘEDSTĚNOVOU MONTÁŽ PRO DVĚ MADLA (SKLOPNÉ A PEVNÉ) PRO ZTP/ SVALOVÉ ZDRAVÍ, RV 1/2", ODPAD DN100, V=350mm
U	UMÝVADLO KERAMICKÉ ZÁVĚSNÉ 600x456 mm SE STOJÁNKOVOU PÁKOVOU BATERÍ 2xRV 1/2", V=590 OD Č.P.,UMYVADLO ZU CHROM, ODPAD DN40- 530mm NAD Č.P., HUMYVADLA 850mm NAD Č.P. • MONTÁŽNÍ PRVEK PRO PŘEDSTĚNOVOU MONTÁŽ
Ui	UMÝVADLO PRO TP, KERAMICKÉ ZÁVĚSNÉ SE STOJÁNKOVOU PÁKOVOU BATERÍ 2xRV 1/2", V=590 OD Č.P.,UMYVADLO ZU CHROM, ODPAD DN40- 530mm NAD Č.P., HUMYVADLA 800mm NAD Č.P. • MONTÁŽNÍ PRVEK PRO PŘEDSTĚNOVOU MONTÁŽ
U2	UMÝVADLO KERAMICKÉ ZÁVĚSNÉ 600x450 mm S NÁSTĚNNOU PÁKOVOU BATERÍ 2xRV 1/2", V=590 OD Č.P.,UMYVADLO ZU PODOMÍTKOVÁ, ODPAD DN40- 530mm NAD Č.P., HUMYPAVOLA 850mm NAD Č.P. • MONTÁŽNÍ PRVEK PRO PŘEDSTĚNOVOU MONTÁŽ
Ux	UMÝVADLO KERAMICKÉ VESTAVĚNÉ ZÁPUSTNÉ 550x410 mm SE STOJÁNKOVOU PÁKOVOU BATERÍ 2xRV 1/2", V=590 OD Č.P.,UMYVADLO ZU CHROM, ODPAD DN40- 530mm NAD Č.P. HUMYVADLA 850mm NAD Č.P. • MONTÁŽNÍ PRVEK PRO PŘEDSTĚNOVOU MONTÁŽ
Ud	DŘEZ S FUNKCÍ UMÝVADLA V KUCHYŇSKÉ LINCE SE STOJÁNKOVOU DŘEZOVOU OTOČNOU BATERÍ S VÝPUSTÍ 2xRV 1/2", V=590 OD Č.P.,UMYVADLO ZU DŘEZOVÁ, ODPAD DN50- 530mm NAD Č.P. DŘEZ A ZU SOUČÁST DODÁVKY STAVBY
D	DŘEZ S ODKLÁDACÍ PLOCHOU V KUCHYŇSKÉ LINCE SE STOJÁNKOVOU DŘEZOVOU OTOČNOU BATERÍ S VÝPUSTÍ 2xRV 1/2", V=590 OD Č.P.,UMYVADLO ZU DŘEZOVÁ, ODPAD DN50- 530mm NAD Č.P. DŘEZ A ZU SOUČÁST DODÁVKY STAVBY
P	PISOÁR KERAMICKÝ S AUTOMATICKÝM SPLACHOVACÍM ZA ŘÍZENÍM S INTEGROVANÝM NAPÁJECÍM ZDROJEM ODPAD DN50-100mm NAD Č.P. 1xRV 1/2", V=600mm NAD Č.P. • MONTÁŽNÍ PRVEK PRO PŘEDSTĚNOVOU MONTÁŽ
SK	SPRCHOVÝ KOUT Z LITÉHO POLYMERNÍHO ČTVERCOVÉ 900x900x40mm, ZU SPRCHOVÁ, ZÁSTĚNA ČTYŘDÍLNÁ POLORÁMOVÁ, SKLENĚNÁ TL. 6mm SE DVĚMA OTVÍRANÝMI DÍLY, BATERIE SMĚŠOVACÍ, NÁSTĚNNÁ, TERMOSTATICKÁ, SPRCHOVÁ HLAVICE, HADICE, TYČ S POSUVNÝM DRŽÁKEM SPRCHY • MONTÁŽNÍ PRVEK PRO PŘEDSTĚNOVOU MONTÁŽ
Si	SPRCHA PRO TP NEREZOVÝ ŽLAB S=900mm, BATERIE PRO TP S PRODLOUŽENÝM RU ČKAMI, SMĚŠOVACÍ, NÁSTĚNNÁ, TERMOSTATICKÁ, SPRCHOVÁ S=450mm, RUČNÍ SPRCHA, HADICE, TYČ S POSUVNÝM DRŽÁKEM SPRCHY • MONTÁŽNÍ PRVEK PRO PŘEDSTĚNOVOU MONTÁŽ
S1	SPRCHA ŽENY, NEREZOVÝ ŽLAB S=900mm, BATERIE SMĚŠOVACÍ, NÁSTĚNNÁ, TERMOSTATICKÁ, SPRCHOVÁ, RUČNÍ SPRCHA, HADICE, TYČ S POSUVNÝM DRŽÁKEM SPRCHY. • MONTÁŽNÍ PRVEK PRO PŘEDSTĚNOVOU MONTÁŽ
S2	SPRCHA MUŽI, NEREZOVÝ ŽLAB S=900mm, BATERIE SMĚŠOVACÍ, PODOMÍTKOVÁ TERMOSTATICKÁ, HLAVOVÁ PEVNÁ SPRCHA • MONTÁŽNÍ PRVEK PRO PŘEDSTĚNOVOU MONTÁŽ
Vyd	VÝLEVKA KERAMICKÁ NÁSTĚNNÁ S NÁDRŽÍ A PÁKOVOU NÁSTĚNNOU BATERÍ (H=1100mm)- PRODLOUŽENÉ RAMÍNKO 300mm, ODPAD DN100.-170mm NAD Č.P., ZU VODOROVNÝ ODTOK • MONTÁŽNÍ PRVEK PRO PŘEDSTĚNOVOU MONTÁŽ
My-Py	MyČka-Pračka, podomítková ZU, ventil pračkový 1/2 - 3/4", pračka, myčka není součástí ZTI
PV50/100	PODLAHOVÁ VPUST DN50 (100), SE SVISLÝM ODTOKEM, VTOKOVOU PŘÍRUBOU 150/150 mm SE SUCHOU SIFONOVOU VLOŽKOU

VÝŠKOVÝ SYSTÉM Bpv ±0.000 = 388,870 m.n. m.

AKCE:	SOS112 - SPOLEČNÉ OPERAČNÍ STŘEDISKO IZS KARLOVARSKÉHO KRAJE	STUPEŇ PD:	DOKUMENTACE PRO PROVÁDĚNÍ STAVBY - DPS
		OBJEKT:	SO-101 - Budova SOS112
		PROFESE:	D.1.4.01.2 - ZDRAVOTECHNIKA-KANALIZACE ZTI.K
INVESTOR A OBJEDNATEL:	Karlovarský kraj, IČO 70891108 Závodní 353/88, 360 06 Karlovy Vary - Dvory	ZAKÁZKOVÉ ČÍSLO:	300801511-4
		DATUM:	07/2024
MÍSTO STAVBY:	Závodní, 360 06 Karlovy Vary - Dvory Pozemky parc. č. 5271163 k.ú. 680549 Dvory	FORMÁT:	21xA4
GENERÁLNÍ PROJEKTANT:	NTAR NTAR k.s. Banskobystrická 811/7a, 602 00 Brno, Tel.: 542 422 011 e-mail: info@ntar.cz	KOPIE:	
		MĚŘÍTKO:	1 : 50
VEDOUCÍ PROJEKTU:	ING. MARTIN ŠTRNAD, mstrnad@ntar.cz		
HLAVNÍ INŽENÝR PROJEKTU:	ING. MARTIN ŠTRNAD		
ZHOTOVITEL DÍLA(?):	KTS-CZ, s.r.o. KTS-CZ, s.r.o. Závodu Míru 570/3, K. Vary Kancelář technických specialistů www.kts-cz.cz, kts-cz@kts-cz.cz, Tel.: 353 005 008 Fax: 220 510	PŘÍLOHA:	PŮDORYS PODKLADNÍHO BETONU - KANALIZACE
ODPOVĚDNÝ PROJEKTANT:	ING. ONDŘEJ KOŠINA, kosina@kts-cz.cz		
VYPRACOVAL:	PETR KUPČÍK, kupcik@kts-cz.cz JIŘÍ BROŽ, broz@kts-cz.cz	EVIDENČNÍ ČÍSLO:	300801511-KSO-101.D.1.4.01.2
		ČÍSLO PŘÍLOHY:	110
		REVIZE:	