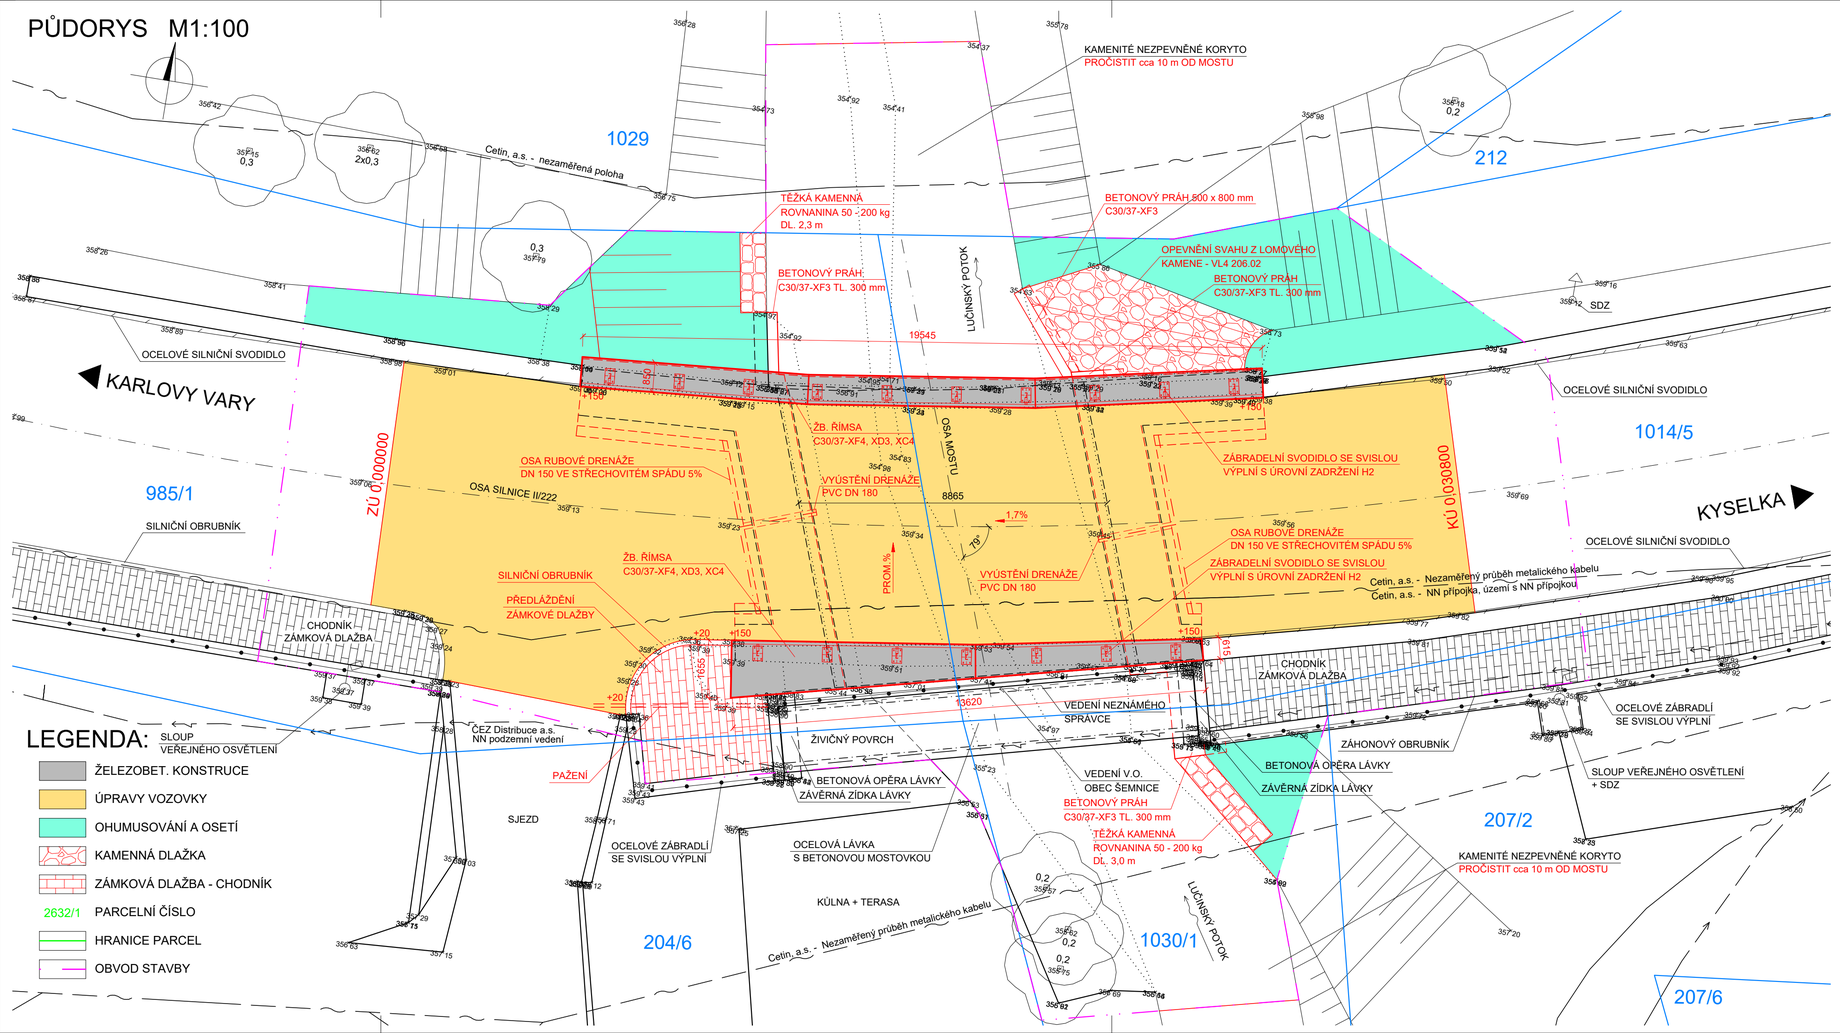

SEZNAM STAVEBNÍCH OBJEKTŮ:

SO 151 DOPRAVNĚ INŽENÝRSKÁ OPATŘENÍ
SO 201 MODERNIZACE MOSTU EV. Č. 222 - 020 DUBINA

POZNÁMKA:

- ZÁKRES INŽENÝRSKÝCH SÍTÍ JE POUZE INFORMATIVNÍ A PŘED ZAPOČETÍM STAVEBNÍCH PRACÍ JE NUTNÉ SÍTĚ VYTÝČIT VE SPOLUPRÁCI SE SPRÁVCI A VIDITELNĚ VYZNAČIT V TERÉNU.

SOUŘADNICOVÝ SYSTÉM S-JTSK
VÝŠKOVÝ SYSTÉM Bpv

INVESTOR

KRAJSKÁ SPRÁVA A ÚDRŽBA SILNIC KARLOVARSKÉHO KRAJE

Chebská 282, 356 04 Sokolov

STAVBA

MODERNIZACE MOSTŮ
V KARLOVARSKÉM KRAJI (5)
MODERNIZACE MOSTU EV. Č. 222 - 020
DUBINA

S.A.W. CONSULTING s.r.o.
Prašná 2324, 407 47 Varnsdorf
středisko UL. Boženčická 216/34, 400 01 Ústí n. L.
web: www.sawconsulting.cz e-mail: info@sawconsulting.cz

VYPRACOVAL	ZODPOVĚDNÝ PROJEKTANT	TECHNICKÁ KONTROLA	INVESTOR	KSUSKK p.o.
JANA MALINOVÁ	JAROSLAV ZAVADIL, DIS.	ING. LIBOR VYKOUKAL	ZAKÁZKOVÉ ČÍSLO	2020-100
			DATUM	06/2021
			STUPEŇ	DSP/PDPS
			MĚŘÍTKO	1:100

PŘÍLOHA

KOORDINAČNÍ SITUAČNÍ VÝKRES

Č. PŘÍLOHY C.3

PARÉ