PŮDORYS M1:100

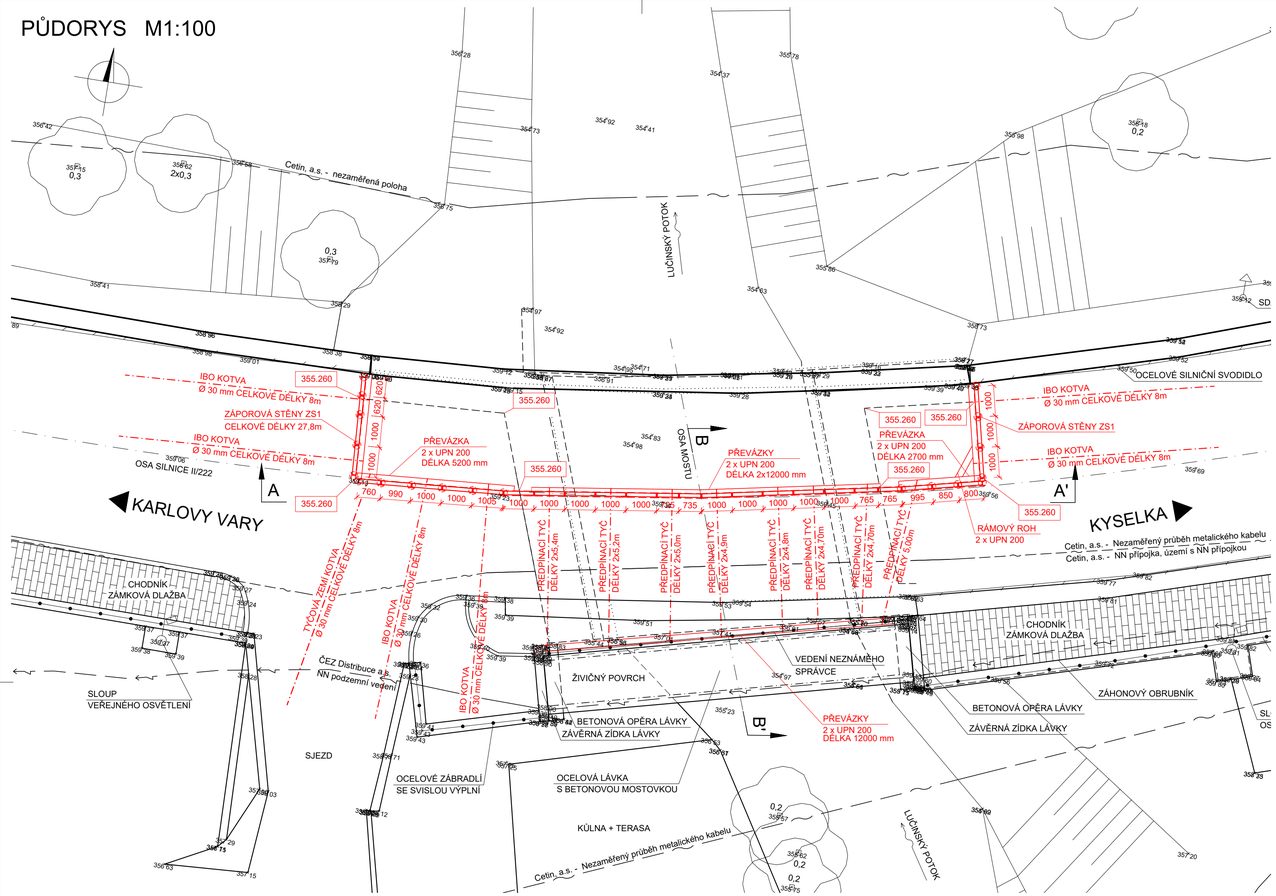

PŘÍČNÝ ŘEZ B-B' M1:50

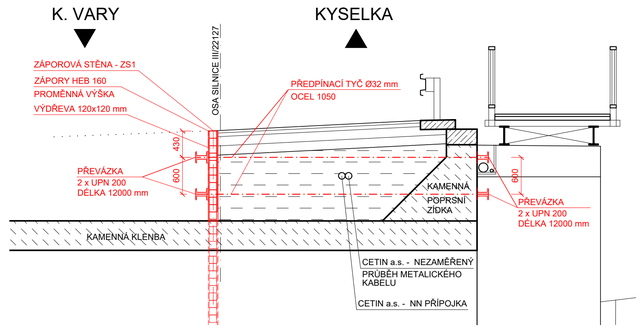

POUŽITÉ MATERIÁLY:

BETONY DLE ČSN EN 206+A1, TKP18		7 ks
BETON KOŘENE ZÁPOR	C16/20-X0	
		16 ks

OCELOVÉ PROFILY ZÁPOROVÉ STĚNY

HE 160 B	S 235 JR
U200	S 235 JR
PLECHY	S 235 JR

ZEMNÍ KOTVY

TYČOVÉ Ø 30 mm	IBO-SAMOZÁVRTNÉ

PŘEDPÍNACÍ TYČ

Ø 32 mm	OCEL 1050 Fmax = 204 kN

BETONÁŘSKÁ OCEL

DLE ČSN EN 10027-1	B500B

POZNÁMKA:

PRACOVNÍ SPÁRA

- PŘED ZAHÁJENÍM PRACÍ BUDOU VYTYČENY A OZNAČENY VŠECHNY INŽENÝRSKÉ SÍTĚ V LOKALITĚ
- DIMENZE SKRYTÝCH TVARŮ SPODNÍ STAVBY JSOU PŘEDPOKLÁDANÉ A NEMUSÍ BÝT SHODNÉ SE STÁVAJÍCÍM STAVEM. SKUTEČNOST MŮŽE BÝT ODLIŠNÁ.
- PŘED PROVEDENÍM ZÁPOROVÉHO PAŽENÍ JE NUTNÉ OVĚŘIT STAV POPRSNÍCH ZDÍ.
- JE NUTNÉ OVĚŘIT HLOUBKU ULOŽENÍ SDĚLOVACÍHO VEDENÍ VE SPRÁVĚ CETIN a.s.

PODÉLNÝ ŘEZ A-A' M1:50

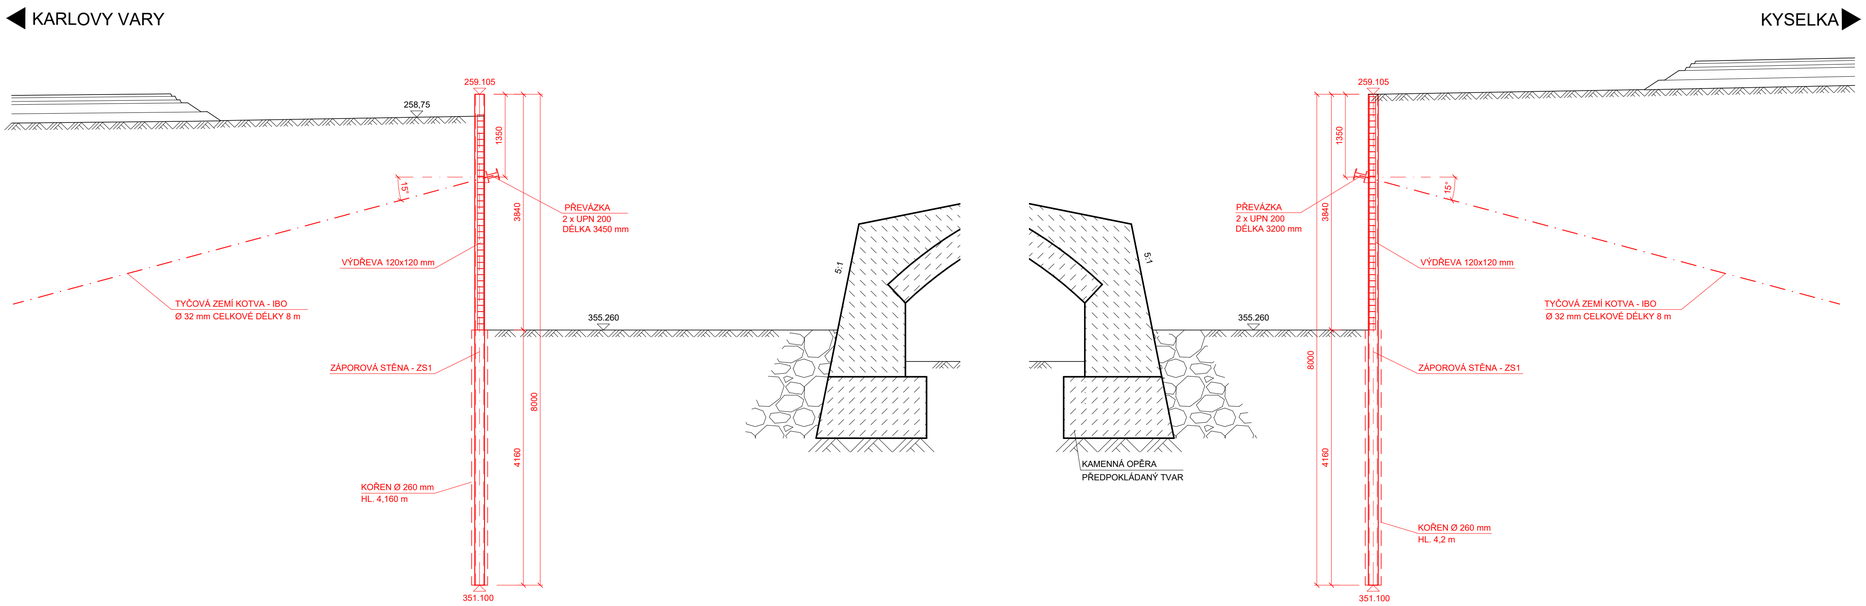

SOUŘADNICOVÝ SYSTÉM S-JTSK
VÝŠKOVÝ SYSTÉM Bpv

INVESTOR

KRAJSKÁ SPRÁVA A ÚDRŽBA SILNIC KARLOVARSKÉHO KRAJE

Chebská 282, 356 04 Sokolov

KRAJSKÁ SPRÁVA A ÚDRŽBA SILNIC KARLOVARSKÉHO KRAJE, PŘÍSPĚVKOVÁ ORGANIZACE

SO 201 MODERNIZACE MOSTU EV. Č. 222 - 020 DUBINA

STAVBA

MODERNIZACE MOSTŮ V KARLOVARSKÉM KRAJI (5)
MODERNIZACE MOSTU EV. Č. 222 - 020 DUBINA

S.A.W. CONSULTING s.r.o.
Pražná 2324, 407 47 Varnsdorf
středisko UL: Božtěšická 216/34, 400 01 Ústí n. L.
web: www.sawconsulting.cz e-mail: info@sawconsulting.cz

VYPRACOVAL	ZODPOVĚDNÝ PROJEKTANT	TECHNICKÁ KONTROLA	INVESTOR	KSUSKK p.o.
ING. LIBOR VYKOUKAL	JAROSLAV ZAVADIL, DIS.	ING. LIBOR VYKOUKAL	ZAKÁZKOVÉ ČÍSLO	2020-100
			DATUM	06/2021
			STUPEŇ	DSP/PDPS
			MĚŘÍTKO	1:50,1:100

PŘÍLOHA

PAŽENÍ - ETAPA 1

Č. PŘÍLOHY 7.1

PARÉ