PŮDORYS M1:100

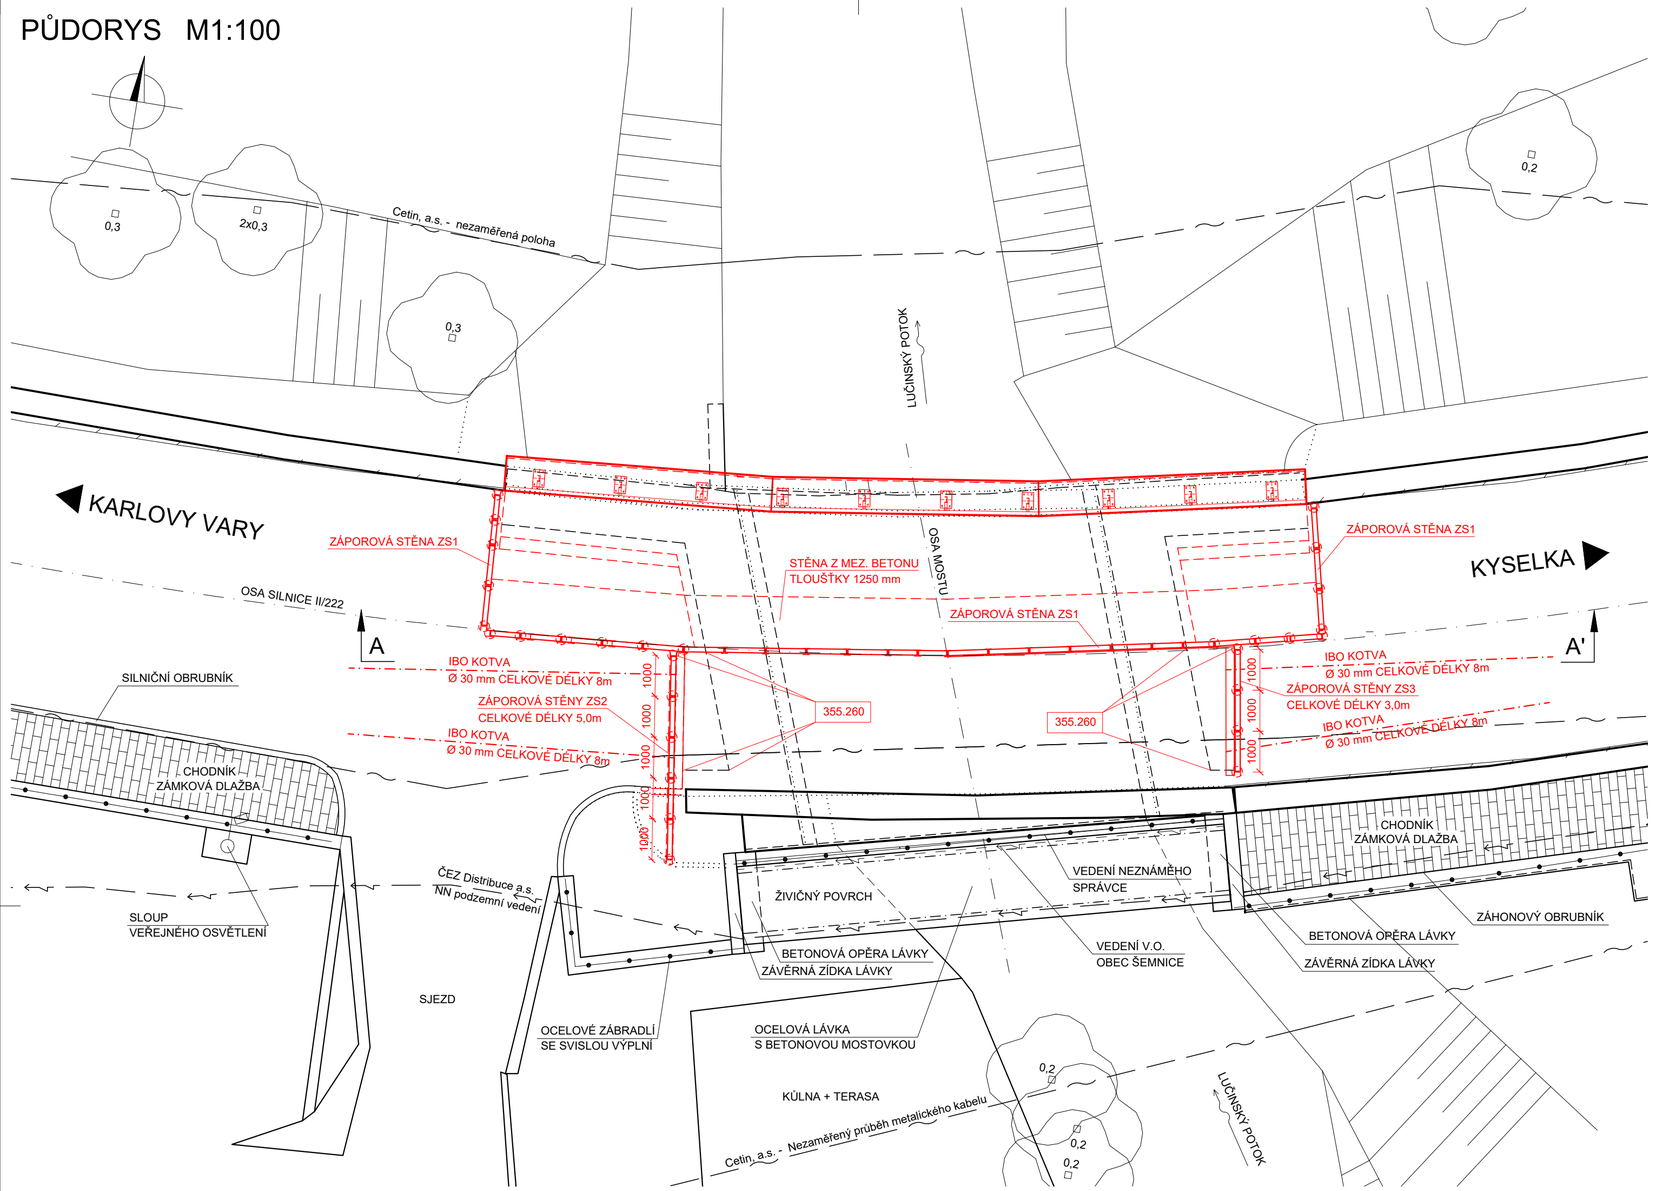

PODÉLNÝ ŘEZ A-A' M1:50

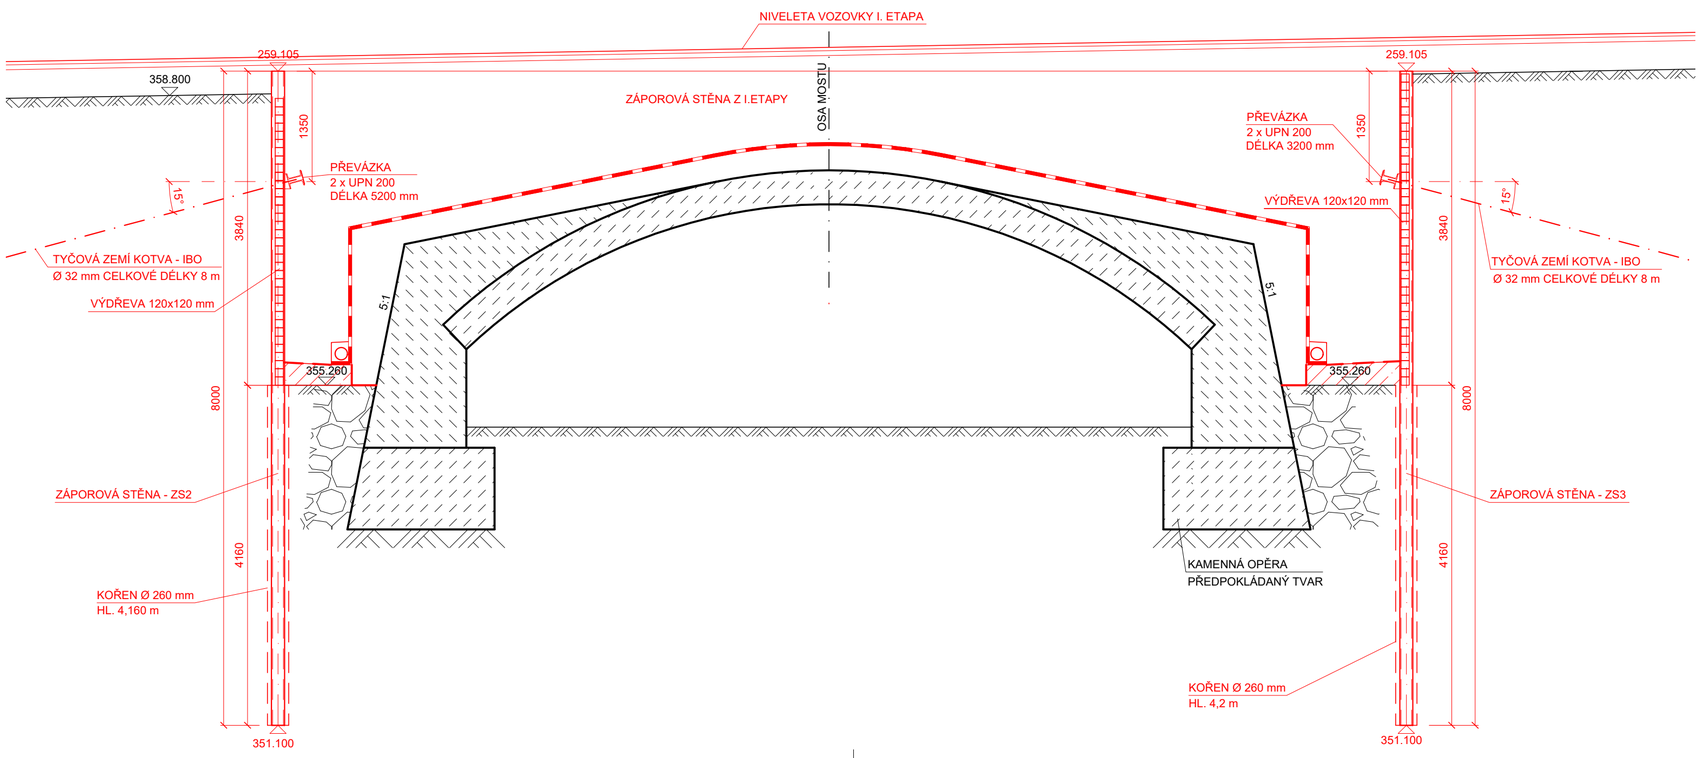

POUŽITÉ MATERIÁLY:

BETONY DLE ČSN EN 206+A1, TKP18

BETON KOŘENE ZÁPOR	C16/20-X0

OCELOVÉ PROFILY ZÁPOROVÉ STĚNY

HE 160 B	S 235 JR
U200	S 235 JR
PLECHY	S 235 JR

ZEMNÍ KOTVY

TYČOVÉ Ø 32 mm	IBO-SAMOZÁVRTNÉ
	4 ks

BETONÁŘSKÁ OCEL

DLE ČSN EN 10027-1	B500B

POZNÁMKA:

PRACOVNÍ SPÁRA ——×——

- PŘED ZAHÁJENÍM PRACÍ BUDOU VYTYČENY A OZNAČENY VŠECHNY INŽENÝRSKÉ SÍTĚ V LOKALITĚ
- DIMENZE SKRYTÝCH TVARŮ SPODNÍ STAVBY JSOU PŘEDPOKLÁDANÉ A NEMUSÍ BÝT SHODNÉ SE STÁVAJÍCÍM STAVEM. SKUTEČNOST MŮŽE BÝT ODLIŠNÁ.
- PŘED PROVEDENÍM ZÁPOROVÉHO PAŽENÍ JE NUTNÉ OVĚŘIT STAV POPRSNÍCH ZDÍ.

SOUŘADNICOVÝ SYSTÉM S-JTSK
VÝŠKOVÝ SYSTÉM Bpv

INVESTOR

KRAJSKÁ SPRÁVA A ÚDRŽBA SILNIC KARLOVARSKÉHO KRAJE

Chebská 282, 356 04 Sokolov

KRAJSKÁ SPRÁVA A ÚDRŽBA SILNIC KARLOVARSKÉHO KRAJE, PŘÍSPĚVKOVÁ ORGANIZACE

SO 201 MODERNIZACE MOSTU EV. Č. 222 - 020 DUBINA

STAVBA

MODERNIZACE MOSTŮ
V KARLOVARSKÉM KRAJI (5)
MODERNIZACE MOSTU EV. Č. 222 - 020
DUBINA

S.A.W. CONSULTING s.r.o.
Prašná 2324, 407 47 Varnsdorf
středisko UL: Boženčická 216/34, 400 01 Ústí n. L.
web: www.sawconsulting.cz e-mail: info@sawconsulting.cz

VYPRACOVAL	ZODPOVĚDNÝ PROJEKTANT	TECHNICKÁ KONTROLA		
ING. LIBOR VYKOUKAL	JAROSLAV ZAVADIL, DIS.	ING. LIBOR VYKOUKAL	INVESTOR	KSUSKK p.o.
			ZAKÁZKOVÉ ČÍSLO	2020-100
			DATUM	06/2021
			STUPEŇ	DSP/PDPS
			MĚŘÍTKO	1:50,1:100

PŘÍLOHA PAŽENÍ - ETAPA 2

Č. PŘÍLOHY 7.2

PARÉ