RAMPA TECHNICKÁ, SCHODIŠTĚ PŮDORYS 1:50

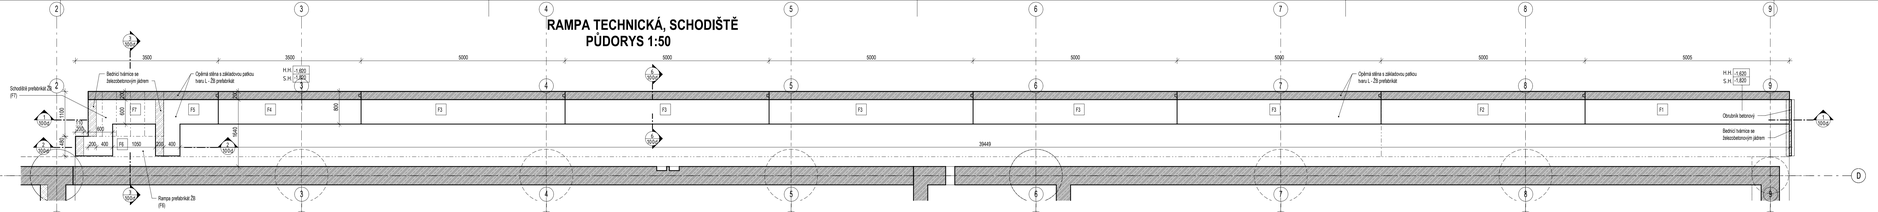

ŘEZ 1 - 1

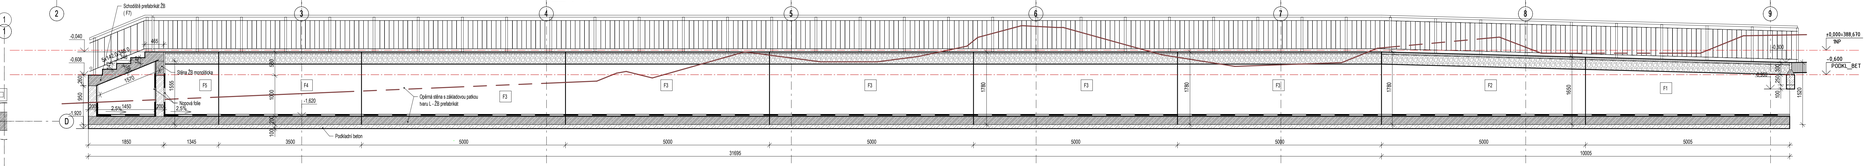

RAMPA PRO OOSPO, SCHODIŠTĚ HLAVNÍ VSTUP PŮDORYS 1:50

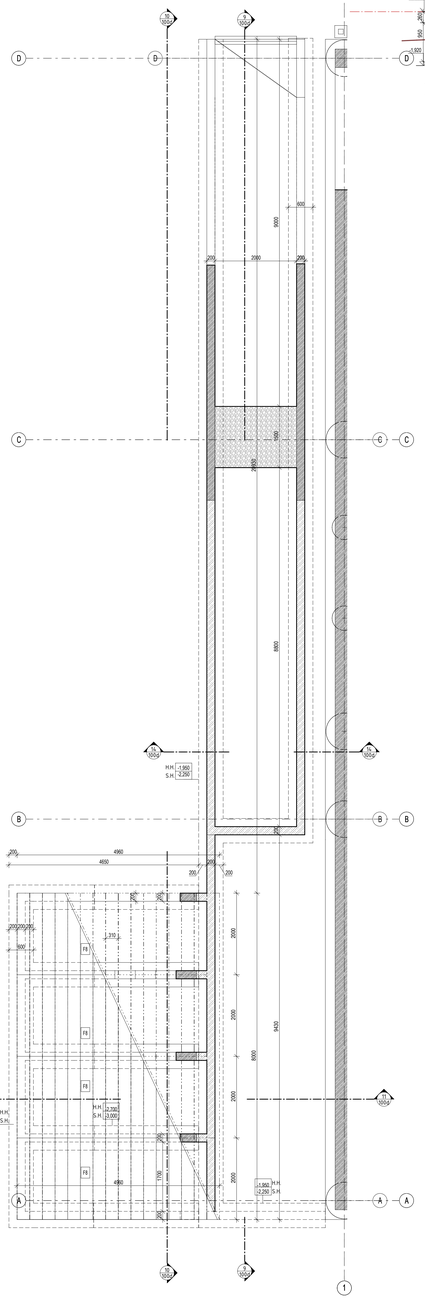

ŘEZ 3 - 3 M1:50

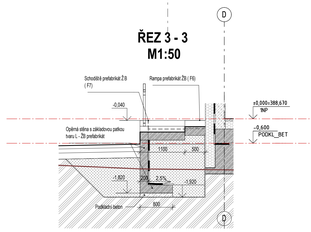

ŘEZ 2 - 2 (F6) M1:50

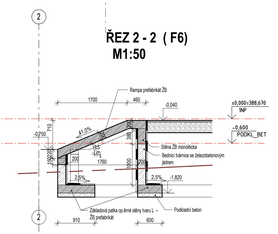

RAMPA TECHNICKÁ, SCHODIŠTĚ - TVARY PREFABRIKáTU F1-F5 OP éRNé STěNY TVARU L

F1-1ks

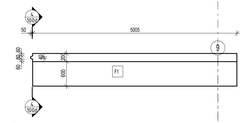

F2-1ks; F3-5ks; F4-1ks

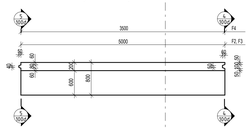

F5-1ks

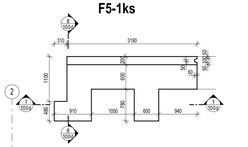

ŘEZ 4 - 4 (F1) M 1:50

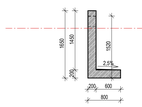

ŘEZ 5 - 5 (F2) M 1:50

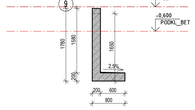

ŘEZ 6 - 6 (F3, F4)

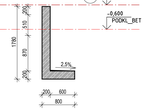

ŘEZ 7 - 7 (F5)

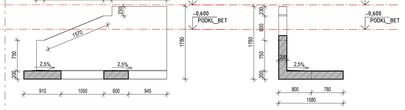

ŘEZ 8 - 8 (F5)

ŘEZ 9 - 9

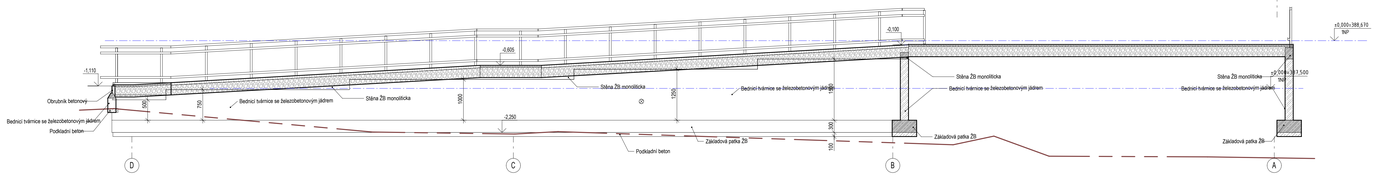

ŘEZ 10 - 10

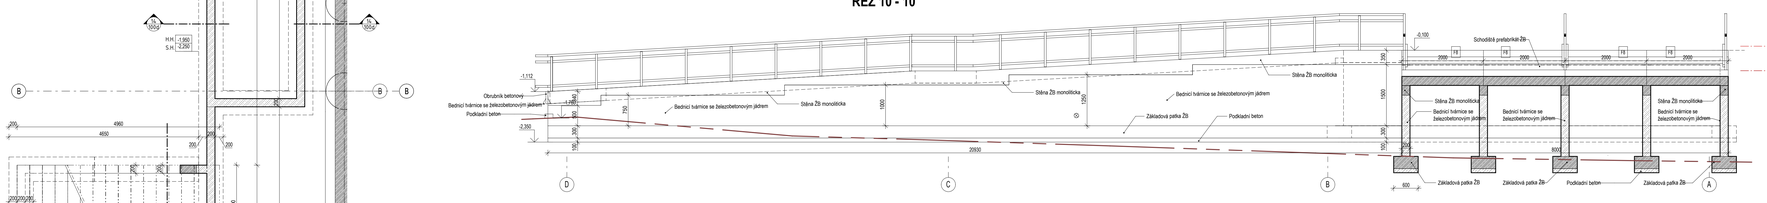

ŘEZ 14 - 14

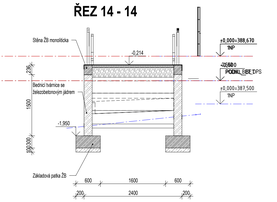

ŘEZ (F8) 11 - 11

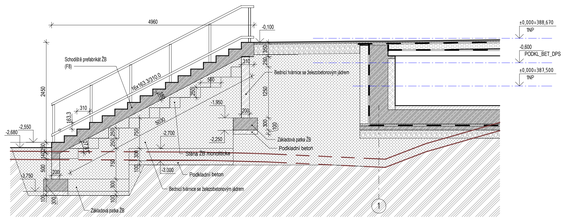

SCHODIŠTĚ ZÁDNÍ VSTUP PŮDORYS 1:50

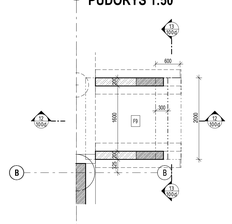

ŘEZ (F9) 12 - 12

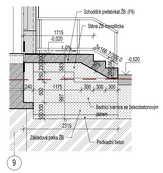

ŘEZ (F9) 13 - 13

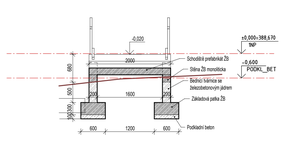

1. Trámce budou vystaveni vodorovnou a svislou vyztuží dle požadavku výrobce (ze 6el vyztužen 195 kg/m3)
2. Stěny Zb monolitické (dobetonáže) budou vyztuženy 4 vodorovnou a svislou vyztuží (počet vyztužen 195 kg/m3)
3. Schodišťě prefabrikát Zb budou vyztuženy vodorovnou a svislou vyztuží dle požadavku výrobce (počet vyztužen 157 kg/m3)
4. Opěrné stěny s základovou patkou tvaru L - Zb prefabrikát, budou vyztuženy 4 vodorovnou a svislou vyztuží dle požadavku výrobce (počet vyztužen 300 kg/m3).
5. Základová patka (jako Zb monolitická budou vyztuženy 4 vodorovnou a svislou vyztuží (počet vyztužen 300 kg/m3)

TABULKA PREFABRIKATU

F1	OPĚRNÁ STĚNY TVARU L	1
F2	OPĚRNÁ STĚNY TVARU L	1
F3	OPĚRNÁ STĚNY TVARU L	5
F4	OPĚRNÁ STĚNY TVARU L	1
F5	OPĚRNÁ STĚNY TVARU L	1
F6	RAMPA	1
F7	SCHODIŠTĚ	1
F8	SCHODIŠTĚ	4
F9	SCHODIŠTĚ	1

LEGENDA ČAR

- KONSTRUKCE POD ROVNOU ŘEZU
- PZD NAD ROVNOU ŘEZU
- KONSTRUKCE POD ROVNOU ŘEZU
- VZT

LEGENDA MATERIÁLŮ

- BETONOVÉ KONSTRUKCE, PODKLADNÍ BETON DLE SKLADEB KONSTRUKCÍ
- NOSNÉ ŽELEZOBETONOVÉ STĚNY TL. 200, 250, 450 mm, VIZ D.1.2
- NOSNÉ KONSTRUKCE Z KERAMICKÝCH TVÁRNIC C TL. 175, 200, 250, 300mm
- PLYNOSILIKÁTOVÉ TVÁRNICE OBVODOVÉ VÝPL ŇOVÉ ZDIVO TL. 250MM. DLE SKLADEB KONSTRUKCÍ
- AKUSTICKÉ A PROTIPOŽÁRNÍ SDK P ŘÍČKY. DLE SKLADEB KONSTRUKCÍ
- SDK PŘÍČKY DO SUCHÉHO PROSTŘEDÍ. DLE SKLADEB KONSTRUKCÍ
- SDK PŘÍČKY DO VLHKÉHO PROSTŘEDÍ. DLE SKLADEB KONSTRUKCÍ
- INSTALAČNÍ PŘEDSTĚNY Zv OPLAŠŤĚNÍ SDK DESKOU TL. 12,5mm DO VLHKÉHO PROSTŘEDÍ (GREEN). DLE SKLADEB KONSTRUKCÍ
- INSTALAČNÍ PŘEDSTĚNY Zv OPLAŠŤĚNÍ SDK DESKOU TL. 12,5mm DO SUCHÉHO PROSTŘEDÍ. DLE SKLADEB KONSTRUKCÍ
- PROSTUPY, VIZ SAMOSTATNÉ VÝKRESY A D.1.2
- TEPELNÁ IZOLACE Z XPS, λ=max. 0,034W/mK DLE SKLADEB KONSTRUKCÍ
- NOSNÉ KONSTRUKCE Z BEDNÍCÍCH TVÁRNIC SE SELEZOBETONOVÝM JÁDREM TL. 200mm, ZDIVA VYSTUŽENÁ VODOROVNOU A SVISLOU VYZTUŽÍ
- TEPELNÁ IZOLACE Z EPS, λ=max. 0,034W/mK DLE SKLADEB KONSTRUKCÍ
- TEPELNÁ IZOLACE Z MINERÁLNÍ VLNY VHODNÁ DO PROVĚTRÁVANÉ FASÁDY, λ=max. 0,036W/mK DLE SKLADEB KONSTRUKCÍ
- TEPELNÁ IZOLACE Z PIR desek λ=max. 0,022W/mK DLE SKLADEB KONSTRUKCÍ
- HYDROIZOLACE DLE SKLADEB KONSTRUKCÍ
- VEGETAČNÍ STŘECHA
- PRAVÝ KAČÍREK
- ROSTLÝ TEREN
- PODKLADNÍ VRSTVY - HUTNĚNÝ ŠTĚRKOPÍSEK
- ŠTĚRKOVÁ VRSTVY
- HUTNĚNÝ NÁSYP
- ÚROVEŇ PŮVODNÍHO TERÉNU

LEGENDA VÝROBKŮ A PRVKŮ

Dve	DVEŘE	Slo	SLOUP	Shle	PODHLED
Okn	OKNA	Sten	STĚNA	SDru	STROPNÍ DESKA
Kon	KLEMPÍŘSKÉ VÝROBKY	Str	STŘECHA		
Pre	PŘEKLADY	Nkac	NOSNÍK		
Sve	PROSKLENÉ STĚNY	Zdek	ZÁKLADOVÁ DESKA		
Tes	TRUHLÁŘSKÉ VÝROBKY	PObv	OBVODOVÝ PLÁŠŤ		
Ost	OSTATNÍ VÝROBKY	Akus	AKUSTICKÁ IZOLACE		
Zam	ZÁMEČNICKÉ VÝROBKY	PDas	PODLAHA		

POZNÁMKY:

1. TATO DOKUMENTACE PRO PROVEDENÍ STAVBY NENAHRAZUJE ŘÍDÍCÍ DOKUMENTACI, KTEROU JE NUTNÉ VYPRACOVAT GENERÁLNÍM DODAVATELEM.
2. ŘÍDÍCÍ DOKUMENTACI MUSÍ SCHVÁLIT ZODPOVĚDNÝ PROJEKTANT, ARCHITEKT A INVESTOR (TD).
3. TENTO VÝKRES JE NUTNÉ KOORDINOVAT S OSTATNÍMI VÝKRESY STAVEBNÍ ČÁSTI, VÝKRESY KONSTRUKČNÍ ČÁSTI A PROFESÍ.
4. NEŽIJE NOU SOUČÁSTÍ DOKUMENTACE JSOU TECHNICKÉ ZPRÁVY, TABULKY MATERIÁLŮ, SCHÉMATA, DETAILY APOD.
5. PŘI JAKÉMKOLI NESOULADU PROJEKTU A SKUTEČNÉHO STAVU JE NUTNÁ KONZULTACE S PROJEKTANTEM.
6. VEŠKERÉ ROZMĚRY BUDOU OVĚŘENY PŘED REALIZACÍ NEBO VÝROBOU PRVKU. PŘÍPADNÝ NESOULAD BUDE KONZULTOVÁN S PROJEKTANTEM.
7. TOMUTO PROJEKTU JE NADŘAZENA ČÁST D.1.3 - PBŘ, VEŠKERÉ SVISLÉ NOSNÉ I NENOSNÉ KONSTRUKCE MUSÍ SPLŇOVAT MINIMÁLNÍ POŽÁRNÍ ODOLNOST UDANOU V PROJEKTU D.1.3 - PBŘ, VEŠKERÉ PROSTUPY POŽÁRNĚ DĚLÍCÍM KONSTRUKCEMI JE NUTNO ŘÁDNĚ UTĚSNIT DLE USTANOVENÍ PBŘS, VČETNĚ JEJICH OZNAČENÍ A EVIDOVÁNÍ PRO BUDOUCÍ REVIZE, ÚPRAVY APOD.
8. PŘED PROVÁDĚNÍM STAVEBNÍCH PRACÍ A PŘED JEJICH OCEŇOVÁNÍM JE TŘEBA BRÁT V ÚVAHU AKTUÁLNÍ TECHNOLOGICKÉ POSTUPY VÝROBCŮ, SYSTÉMŮ, NAVAZUJÍCÍCH DETAILŮ, VČETNĚ OCENĚNÍ SOUVISLÝCH PŘÍPRAVNÝCH PRACÍ, ZAJIŠTĚNÍ PŘÍSTUPU, LEŠENÍ APOD. VEŠKERÉ PROSTUPY KONSTRUKCEMI CHRÁNĚNÉ HYDROIZOLACÍ - JAK PROTI ZEMNÍ VLHKOSTI, TAK PROTI DEŠTOVÉ VODĚ JE NUTNÉ SYSTÉMOVĚ UTĚSNIT - PROCHODNÁMI, PŘÍRUBAMI APOD.
9. PLOVOUCÍ I ZDVOJENÉ PODLAHY BUDOU PROVEDENY S DILATAČNÍMI LEMOVÁNÍMI PŘI STĚNÁCH, SLOUPECH. PROSTUPECH INSTALACÍ APOD. SYSTÉMOVÝMI PODLAHOVÝMI PÁSKAMI, NAPŘ. Z MINERÁLNÍ VATY, MIREL ONU APOD.
10. KERAMICKÉ OBKLADY A DLAŽBY BUDOU OLATOVÁNY PO OBVODĚ, PŘÍPADNÉ PŘI PLOCHÁCH DOPORUČENÝCH VÝROBCEM
11. VYZIVAJÍCÍ NENOSNÉ KONSTRUKCE BUDOU U STROPU UKONČENY TAK, ABY MEZI HORNÍ HRANOU PŘÍČKY A STROPEM ZŮSTALA DILATAČNÍ MEZERA TL. 10-15 mm, KTERÁ BUDE VYPLNĚNA VTLAČENOU MINERÁLNÍ PLSTÍ NEBO PRUŽNOU MONTÁŽNÍ PĚNOU - DLE TECHNOLOGICKÉHO PŘEDPISU VÝROBCE - DODAVATELE.
12. GENERÁLNÍ DODAVATEL DÁLE GD ZAJISTÍ KOORDINACI MEZI DODÁVKOU SAMOTNÝCH TECHNOLOG. DODÁVEK A JEJICH POŽADAVKŮ NA STAVEBNÍ PŘÍPRAVENOST (STAVEBNÍ, ELEKTRO, VZT, PO APOD.)
13. GD ZAJISTÍ VEŠKERÁ SOUČINNOST A ZKOORDINUJE ČASOVÝ POSTUP PŘ STAVEBNÍCH PRACÍCH. MUSÍ BÝT DODRŽENY PLATNÉ PŘEDPISY TÝKAJÍCÍ SE ZAJIŠTĚNÍ BEZPEČNOSTI A OCHRANY ZDRAVÍ PŘI PRÁCI.
14. POVRCHOVÁ ÚPRAVA STĚN UVNITŘ INSTALAČNÍCH ŠACHET A PŘEDSTĚN BUDE PROVEDENA MINIMÁLNĚ VČETNĚ IZOLAČNÍHO BEZPRAŠNÉHO NÁTĚRU.
15. PŘED VÝROBOU PRVKU PRO JE NUTNÉ OVĚŘIT VEŠKERÉ ROZMĚRY STAVEBNÍCH KONSTRUKCÍ
16. PROSTUPY ŽELEZOBETONOVÝMI KONSTRUKCEMI VĚTŠÍCH ROZMĚRŮ NEŽ 200x200 mm JSOU ŘEŠENY, KÓTOVÁNY A PATRNÉ V ČÁSTI DOKUMENTACE D.1.2 - KONSTRUKČNÍ ČÁST. PROSTUPY ZDĚNÝM KONSTRUKCEMI Č SDK KONSTRUKCEMI, A MENŠÍ NEŽ 200x200 mm BUDOU PROVEDENY DODATEČNĚ NA STAVBĚ. GD ZODPOVÍDNÝ ZA JEJICH KOORDINACI S DODÁVKOU VNITŘNÍCH INSTALACÍ. GP SI VYHRAZUJE PRÁVO DOPLNĚNÍ DALŠÍCH PROSTUPŮ - A TO BUDI FORMOU ÚPRAVY VYDANÉ PROJEKTOVÉ DOKUMENTACE ANEBO ZAŘÁNÍM ZMĚN PŘI STAVBĚ
17. VŠECHNY POUŽITÉ MATERIÁLY MUSÍ ODPOVÍDAT ČESKÝM NORMÁM, PLATNÝM OTP, TECHNOLOGICKÝM, BEZPEČNOSTNÍM, HYGIENICKÝM A POŽÁRNÍM PŘEDPISŮM. A. MUSÍ BÝT DOLOŽENY ATESTEM PLATNÝM V ČR, PŘÍPADNĚ DOKLADEM O SHODĚ. VYBRANÉ MATERIÁLY BUDOU OPATŘENY PŘÍSLUŠNÝMI CERTIFIKÁTY PRO HODNOCENÍ STAVBY DLE SBTOLO.CZ.
18. PŘÍSLUŠNÉ VZORKY A VÝROBKY BUDOU PŘEDLOŽENY KE SCHVÁLENÍ ARCHITEKTOVI, GP A INVESTOROVI (TDI).
19. PŘED ZAHÁJENÍM MONTÁŽNÍCH PROFESÍ NAD PODKLEDY LIŘÍCÍMI A ODSOUHLASIT TRASY ŘEŠENÍ ROZVODU PROFESÍ NAD PODKLEDY S PROJEKTANTEM A ARCHITEKTEM (PŘÍ KOORDINACI MÁ PŘEDNOST TVAR A RASTR PODKLEDŮ PŘED VÝKRESY PROFESÍ). ROZVODY PROFESÍ NUTNO MONTOVAT CO NEJVÝŠE (CO MOŽNÁ NEJBLÍŽE STROPU)
20. GEOLOGICKÉ POMĚRY A ÚNOSNOST ZÁKLADOVÉ SPÁRY NUTNO POTVRDIT PŘI REALIZACI AUTORIZOVANÝM GEOLOGEM. V PŘÍPADĚ, ŽE SE BUDOU ZÁKLADOVÉ POMĚRY LIŠIT OD UVEDENÝCH V PROJEKTU, BUDE NUTNÉ ÚPRAVIT ZÁKLADOVÉ KONSTRUKCE DLE NOVÝCH SKUTEČNOSTÍ.
21. PŘÍSEBNOU ZÁKLADOVÉ SPÁRY PROVEDE AUTORIZOVANÝ GEOLOG A STATIK.
22. JE NEZBYTNÉ OVĚŘIT HLADINU PODZEMNÍ VODY A PŘÍPADNÝ VLIV TOHLI TÝBDU BETONU ZÁKLADOVÝCH KONSTRUKCÍ VZHLEDEM NA AGRESIVITU PROSTŘEDÍ.
23. PROJEKTANT SI VYHRAZUJE PRÁVO NA ZMĚNU PROJEKTU PO ZJIŠTĚNÍ SKUTEČNOSTÍ VZNIKLÝCH V PRŮBĚHU PROVÁDĚNÍ STAVBY.
24. ZAKLADOVÁ SPÁRA BUDE DOSLOŽENĚ DOHÁZENÍM PŘED KLIMATICKÝMI VLIVY.
25. VEŠKERÉ PROSTUPY A JÁDROVÉ VRTY MUSÍ BÝT ZKOORDINOVÁNY A PROVEDENY V SOULADU S JEDNOTLIVÝMI PD PROFESÍ REALIZAČNÍ DOKUMENTACE ZHOTOVITELE PRO KONKRÉTNÍ VÝROBCE A SYSTÉMY A KONZULTOVÁNY SE STATIKEM. DOTĚSNĚNÍ PROSTUPŮ MEZI POŽÁRNĚ DĚLÍCÍMI ČÁSTMI BUDE PROVEDENO CERTIFIKOVANÝM SYSTÉMY
26. DŘEVĚNÉ PRVKY ČÁSTI PŘÍPRAVKY PROTI DŘEVOŽROUTOVI, PLÍSNÍM, HOUBÁM. OCELOVÉ PRVKY NATŘÍT PROTIKOROZNÍM NÁTĚROVÝM SYSTÉMEM, ŽÁROVÝM POZINKOVÁNÍM APOD.
27. PŘED ZAHÁJENÍM FINÁLNÍCH TERÉNNÍCH ÚPRAVÁCH VČETNĚ KOMUNIKACÍ A ZPEVNĚNÝCH PLOCH JE NUTNÉ, ABY BYLY V TERÉNU VYTÝČENY JEDNOTLIVÉ INŽENÝRSKÉ SÍTĚ ZA ÚČASTI JEJICH SPRÁVCŮ, ABY NEDOŠLO K JEJICH POŠKOZENÍ.
28. PRO ZŠNÍ PLÁŽ JE PŘEDPOKLÁDÁNA HODNOTA NEJMÉNĚ Esv0=45MPA. PRO KOMUNIKACE - VIZ PROJEKT - ČÁST IO 03.
29. NA SCHODIŠTÍCH BUDOU NÁSTUPNÍ A VÝSTUPNÍ STUPNĚ V KAŽDÉM RAMENI OPTICKY ODLIŠENY (REFLEXNÍ NALEPKOU, NÁTĚREM APOD.)
30. MATERIÁLOVÉ A KVALITATIVNÍ STANDARDY STAVEBNÍCH MATERIÁLŮ A POVRCHOVÝCH ÚPRAV VIZ SKLADBY KONSTRUKCÍ A LEGENDA POVRCHŮ, KTERÉ JSOU NEDÍLNOU SOUČÁSTÍ PD.
31. KÓTOVÁNO V MILIMETRECH, HODNOTY VÝŠKY PARAPETŮ V PŮDORYSNÝCH KÓTÁCH JSOU UVAŽOVÁNY OD ČISTÉ PODLAHY V INTERIÉRU (V PŘÍPADĚ 1 NP OD +-0,000). RELATIVNÍ I ABSOLUTNÍ VÝŠKOVÉ KÓTY JSOU KÓTOVÁNY V METRECH
32. PODHLEDY VIZ SAMOSTATNÝ VÝKRES.
33. PRO VÝROBKY A MATERIÁLY JE VYZADOVÁNA ZDRAVOTNÍ NEZÁVADNOST: U DESEK NA BÁZI DŘEVA TŘÍDA FORMALDEHYDU E1 POZN.1 DLE NORMY ČSN EN 13986, LEPENÉ LAMELOVÉ DŘEVO TŘÍDA FORMALDEHYDU E1 DLE NORMY ČSN EN 14080, PRUŽNÉ, TEXTILNÍ A LAMINÁTOVÉ PODLAHOVÉ KRYTINY TŘÍDA FORMALDEHYDU E1 DLE NORMY ČSN EN 14041, ZAVĚŠENÉ PODHLEDY TŘÍDA FORMALDEHYDU TŘÍDY E1 POZN. 3 DLE NORMY ČSN EN 13964. LEPIDLO NESMÍ OBSAHOVAT KARCINOGENNÍ LÁTKY A NESMÍ BÝT PŘEKROČEN LIMITNÍ OBSAH TĚKAVÝCH ORGANICKÝCH LÁTEK DLE NORMY ČSN EN 13999-1. NÁTĚRY NESMÍ OBSAHOVAT KARCINOGENNÍ LÁTKY A NESMÍ BÝT PŘEKROČEN OBSAH TĚKAVÝCH ORGANICKÝCH LÁTEK DLE NORMY ČSN EN 13300 Směrnice EU Directive 2004/42/CE.

REVIZE:	POPIS ZMĚNY:	DATUM:	VYPRACOVAL:

VÝŠKOVÝ SYSTÉM Bpv ±0.000 = 388.670 m n. m.

AKCE:	SOS112 - SPOLEČNÉ OPERAČNÍ STŘEDISKO IZS KARLOVARSKÉHO KRAJE	STUPEŇ PD:	DOKUMETACE PRO PROVÁDĚNÍ STAVBY - DPS
		OBJEKT:	SO-101 - Budova SOS112
		PROFESE:	D.1.1 - ARCHITEKTONICKO-STAVEBNÍ ČÁST ASR
INVESTOR A OBJEDNATEL:	Karlovarský kraj, ! ČO 70891168 Závodní 353/88, 360 06 Karlovy Vary - Dvory	ZAKÁZKOVÉ ČÍSLO:	30080151-4 AUTORIZACE:
		DATUM:	07/2024
MÍSTO STAVBY:	Závodní, 360 06 Karlovy Vary - Dvory Pozemky parc. č. 527/163 k.ú. 663549 Dvory	FORMÁT:	18xA4
		KOPIE:	
GENERÁLNÍ PROJEKTANT:	INTAR a.s. Bezručova 811/7a, 602 00 Brno Tel: 543 422 211 e-mail: info@intar.cz	MĚŘÍTKO:	1:50
VEDOUCÍ PROJEKTU:	ING. MARTIN STRNAD, mstrnad@intar.cz		
HLAVNÍ ARCHITEKT PROJEKTU:	ING. ARCH. JAN SLAVÍČEK		
HLAVNÍ INŽENÝR PROJEKTU:	ING. MARTIN STRNAD		
ZHOTOVITEL ČÁSTI:	INTAR a.s. Bezručova 811/7a, 602 00 Brno Tel: 543 422 211 e-mail: info@intar.cz	PŘÍLOHA:	VENKOVNÍ RAMPY A SCHODIŠTĚ
ODPOVĚDNÝ PROJEKTANT:	ING. MARTIN STRNAD		
VYPRACOVAL:	ING. ARCH. JAN SLAVÍČEK ING. PAVEL HUŠEK	EVIDENČNÍ ČÍSLO:	30080151-4/SO-101/D.1.1 ČÍSLO PŘÍLOHY: 100d REVIZE: