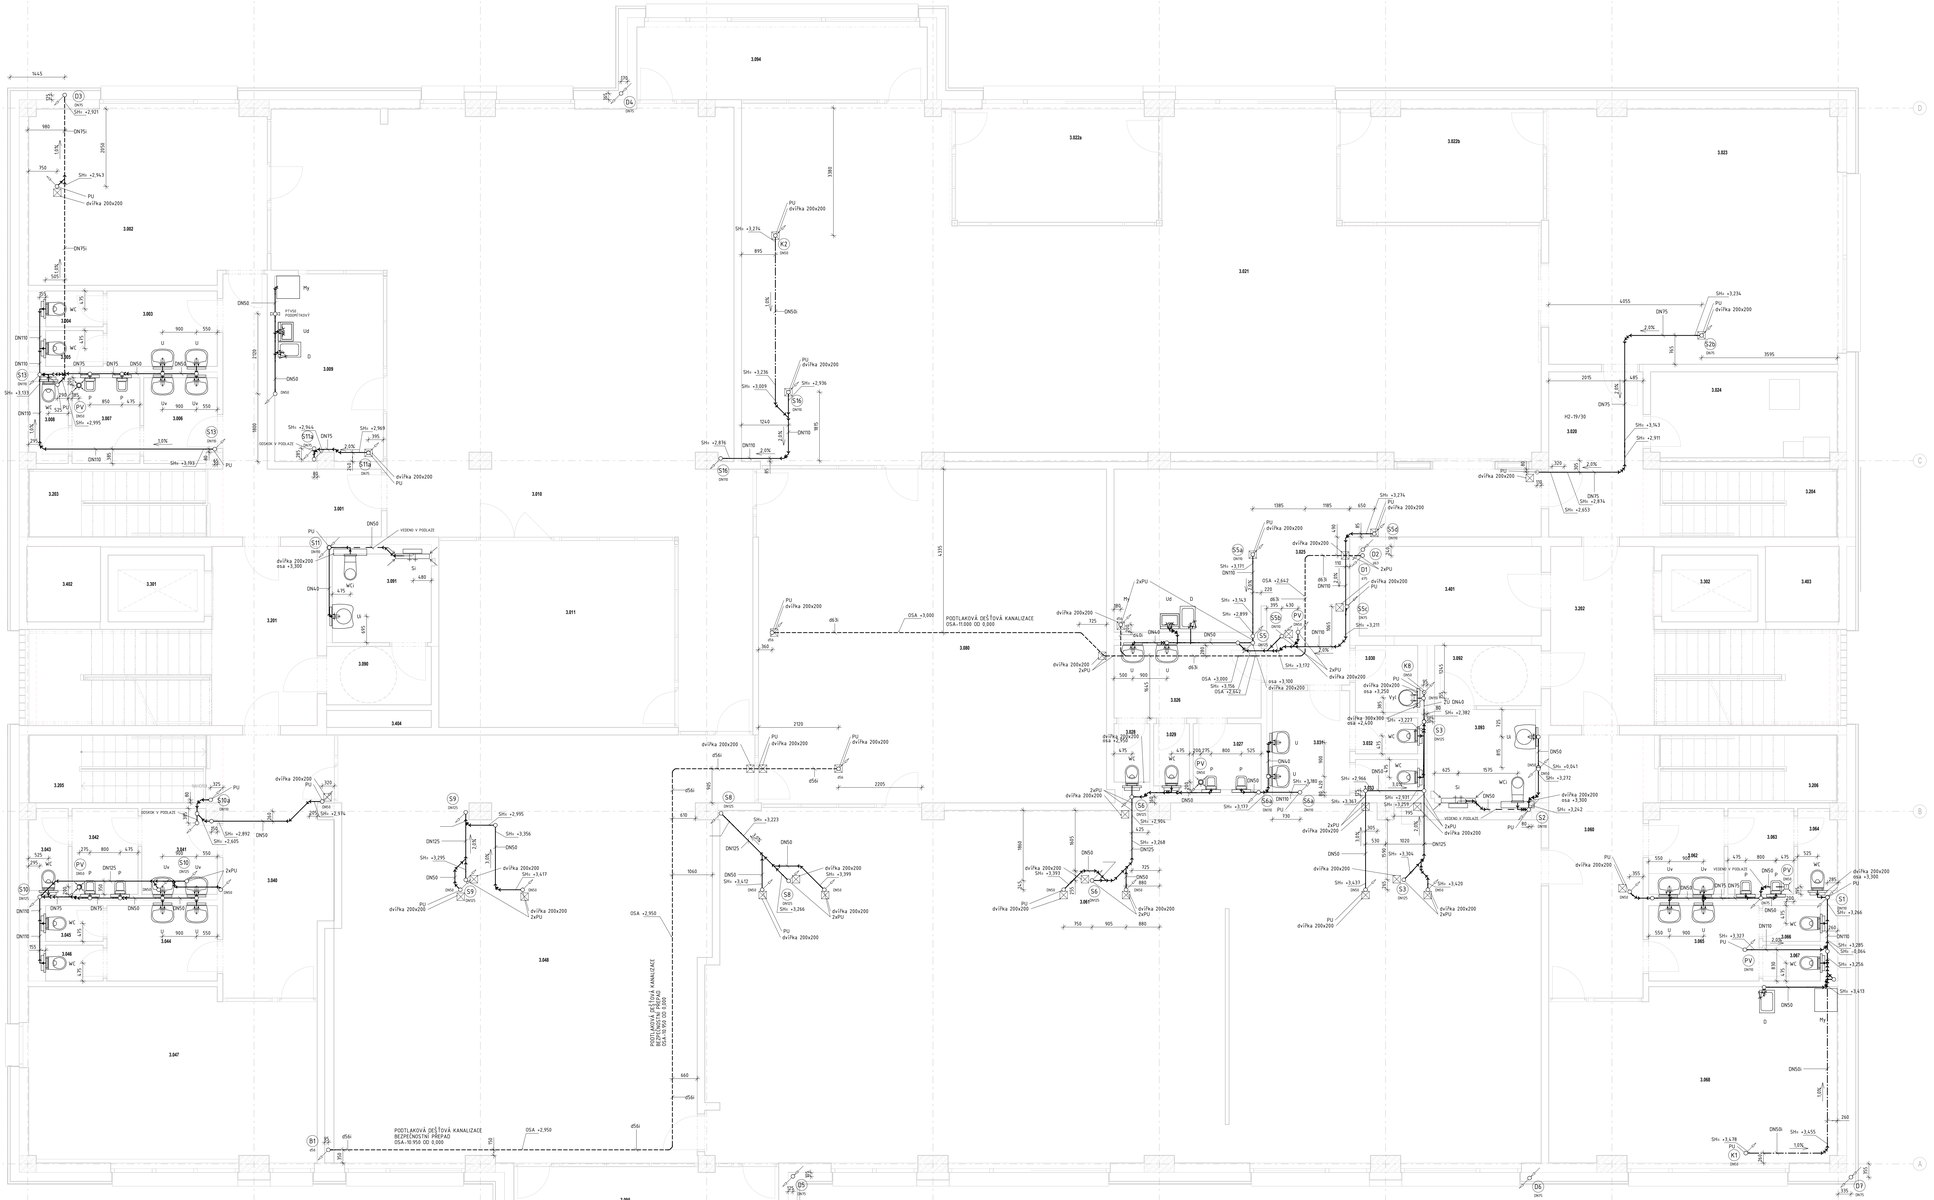

TABULKA MÍSTNOSTÍ 3NP_DPS				
OZN MÍST.	ÚČEL MÍSTNOSTI	PLOCHA	VÝŠKA MÍST. MIN.	VÝŠKA MÍST.
3.001	CHODBA	14 m²	2500	
3.002	KANCELÁŘ VEDOUCÍ ZZS	29 m²	2700	
3.003	PŘEDSÍŇ WC - ŽENY	4 m²	2400	
3.004	KABINA WC - ŽENY	1 m²	2400	
3.005	KABINA WC - ŽENY	1 m²	2400	
3.006	PŘEDSÍŇ WC - PÁNI	4 m²	2400	
3.007	PISOÁRY - ZZS	4 m²	2400	
3.008	KABINA WC - PÁNI	1 m²	2400	
3.009	KUCHYŇKA	14 m²	2700	
3.010	OPERAČNÍ SÁL - ZZS	128 m²	2700	
3.011	OPERAČNÍ SÁL KRIZ ŘÍZENÍ - ZZS	111 m²	2700	
3.020	CHODBA	11 m²	2500	
3.021	OPERAČNÍ SÁL - PČR	144 m²	2700	
3.022a	OPERAČNÍ SÁL-PCO-PČR	78 m²	2700	
3.022b	KRIZOVÉ ŘÍZENÍ	16 m²	2700	
3.023	KRIZOVÁ MÍSTNOST	52 m²	2700	
3.024	TAJNÁ MÍSTNOST	11 m²	2700	
3.025	KUCHYŇ	39 m²	2500	
3.026	PŘEDSÍŇ WC - PÁNI	8 m²	2400	
3.027	PISOÁRY - PČR	3 m²	2400	
3.028	KABINA WC - PÁNI	1 m²	2400	
3.029	KABINA WC - PÁNI	1 m²	2400	
3.030	ÚKLID - PČR	3 m²	2400	
3.031	PŘEDSÍŇ WC - ŽENY	6 m²	2400	
3.032	KABINA WC - ŽENY	1 m²	2400	
3.033	KABINA WC - ŽENY	2 m²	2400	
3.042	CHODBA	20 m²	2500	
3.043	PŘEDSÍŇ WC - PÁNI	4 m²	2400	
3.042	PISOÁRY - MP	5 m²	2400	
3.043	KABINA WC - PÁNI	2 m²	2400	
3.044	PŘEDSÍŇ WC - ŽENY	6 m²	2400	
3.045	KABINA WC - ŽENY	1 m²	2400	
3.046	KABINA WC - ŽENY	1 m²	2400	
3.047	KANCELÁŘ	14 m²	2500	
3.048	OPERAČNÍ SÁL - MP	114 m²	2700	
3.060	CHODBA	17 m²	2500	
3.061	OPERAČNÍ SÁL - HZS	215 m²	1143	
3.062	PŘEDSÍŇ WC - PÁNI	4 m²	2400	
3.063	PISOÁRY - PÁNI	4 m²	2400	
3.064	KABINA WC - PÁNI	2 m²	2400	
3.065	PŘEDSÍŇ WC - ŽENY	6 m²	2400	
3.066	KABINA WC - ŽENY	1 m²	2400	
3.067	KABINA WC - ŽENY	1 m²	2400	
3.068	TAKTICKÁ MÍSTNOST	16 m²	2700	
3.080	SPOLEČNÉ OPERAČNÍ STŘEDISKO	82 m²	2700	
3.090	PŘEDSÍŇ - ODSPO	4 m²	2400	
3.091	KABINA WC - ODSPO	4 m²	2400	
3.092	PŘEDSÍŇ - ODSPO	5 m²	2400	
3.093	KABINA WC - ODSPO	1 m²	2400	
3.094	ZPMÍ ZÁHRADA - ZZS, PČR	15 m²	3050	
3.095	ZPMÍ ZÁHRADA - MP, HZS	15 m²	3000	
3.201	ÚNIKOVÉ SCHODIŠTĚ	25 m²	1750	
3.202	ÚNIKOVÉ SCHODIŠTĚ	25 m²	1750	
3.203	MEZINÁRODNÍ SCHODIŠTĚ	9 m²	2500	
3.204	MEZINÁRODNÍ SCHODIŠTĚ	9 m²	2500	
3.205	MEZINÁRODNÍ SCHODIŠTĚ	9 m²	2500	
3.206	MEZINÁRODNÍ SCHODIŠTĚ	9 m²	2500	
3.301	VÝTAH	5 m²	4000	
3.302	VÝTAH	5 m²	4000	
3.401	INSTAL. ŠACHTA	11 m²	3450	
3.402	INSTAL. ŠACHTA	4 m²	3450	
3.403	INSTAL. ŠACHTA	4 m²	3450	
3.404	INSTAL. ŠACHTA - SLP	1 m²	3450	
Celkový součet		1283 m²		

LEGENDA POTRUBÍ KANALIZACE

- S1 — POTRUBÍ SPLAŠKOVÉ KANALIZACE Z PP, HROLOVÉ, HT-SYSTÉM (SPÁD MIN.3%) - P ŘIPOJOVACÍ, ZN. - ZAVĚŠENÁ
- POTRUBÍ SPLAŠKOVÉ KANALIZACE V ZEMI Z PVC, HROLOVÉ, KG-SYSTÉM (SPÁD MIN.2%)
- D1 — POTRUBÍ DEŠŤOVÉ KANALIZACE - GRAVITAČNÍ Z PP, HROLOVÉ, HT-SYSTÉM (SPÁD MIN. 1%)
  - IZOLACE PROTI ROSENÍ - VIZ. PŘÍLOHA TZ
  - PODTLAKOVÝ SYSTÉM Z PEHD, SVAŘOVANÉ NA TUPO
  - IZOLACE PROTI HLUKU A ROSENÍ - VIZ. P ŘÍLOHA TZ
- POTRUBÍ DEŠŤOVÉ KANALIZACE V ZEMI Z PVC, HROLOVÉ, KG-SYSTÉM (SPÁD MIN.1%)
- K1 — POTRUBÍ ODVODU KONDENZÁTU Z PP, HROLOVÉ, HT-SYSTÉM (SPÁD MIN.1%)
  - IZOLACE PROTI ROSENÍ - VIZ. PŘÍLOHA TZ
- POTRUBÍ ODVODU KONDENZÁTU V ZEMI Z PVC, HROLOVÉ, KG-SYSTÉM (SPÁD MIN.1%)

LEGENDA SYMBOLŮ A ŠIPEK

- STOUPAČKY KANALIZACE
- STOUPAČKY KANALIZACE UKONČENÉ PŘIVZDUŠŇOVACÍM VENTILEM
- STOUPAČKY KANALIZACE UKONČENÉ VĚTRACÍ HLAVICÍ
- LAPAČ STŘEŠNÍCH SPLAVENIN
- ODKALENÍ
- PŘEČERPÁVACÍ BOX
- ŠOUPĚ
- KULOVÝ KOHOUT
- ZPĚTNÁ KLAPKA
- ČISTÍCÍ KUS - LITINA
- ČISTÍCÍ KUS - PVC
- ČISTÍCÍ KUS - SVISLÝ (PE)
- ČISTÍCÍ KUS - VODOROVNÝ (PE)
- ČISTÍCÍ KUS - VODOROVNÝ S KOMPENZACÍ (PE)
- REDUKCE
- PODLAHOVÁ VPUSŤ
- STŘEŠNÍ VPUSŤ
- KONDENZAČNÍ SIFON S VODOROVNÝM ODTOKEM
- VTOK SE ZÁPACHOVOU UZÁVĚRKOU
- VODOVODNÍ ZÁPACHOVÁ UZÁVĚRKA - PODOMÍTKOVÁ
- ODVĚTRÁVACÍ HLAVICE

LEGENDA - ARMATURY

LSS	LAPAČ STŘEŠNÍCH SPLAVENIN
PV	PODLAHOVÁ VPUSŤ
PTV	PVZDUŠŇOVACÍ VENTIL
ZÚ	ZÁPACHOVÁ UZÁVĚRKA
ČT	ČISTÍCÍ TVAROVKA
PU	PROTIPOŽÁRNÍ UCPÁVKA

POZNÁMKA:

VEŠKERÁ POTRUBÍ PROSTUPUJÍCÍ DĚLÍCÍMI KONSTRUKCEMI, KTERÉ ODDĚLUJÍ POŽÁRNÍ ÚSEKY BUDOU OPATŘENA CERTIFIKOVANÝM POŽÁRNÍM MANŽETAMI A UCPÁVKAMI ODPOVÍDAJÍCÍ POŽÁRNÍ ODOLNOSTI UDÁVAJÍCÍ POŽÁRNÍ ZPRÁVA PŘÉ

VÝŠKOVÉ KÓTY SPODNÍCH HRAN POTRUBÍ, MIMO LEŽÁTÝCH SVOD Ů V ZÁKLADECH, JSOU VZTAŽENY K ÚROVNI Č.P. KOMORČÍCH MÍSTNOSTÍ V DANÉM MÍSTĚ KÓTY

VÝŠKOVÉ KÓTY SH LEŽÁTÝCH SVODŮ V ZÁKLADECH, JSOU VZTAŽENY INENÍ-LI NA

VÝKRESE UVEDENO JINAK K ÚROVNI 1NP - 0,000=388,670 m.n.m.

VEŠKERÁ KAN. POTRUBÍ POD ÚROVNÍ 1NP VČETNĚ TECHNICKÉHO MEZIPODLAŽÍ SE NAVRHUJÍ Z PVC-KG

LEGENDA - ZAŘIZOVACÍ PŘEDMĚTY

WC	ZÁCHODOVÁ MÍSA ZÁVĚSNÁ S HLUBOKÝM SPLACHOVÁNÍM, 4/2 l/s - MONTÁŽNÍ PRVEK PRO PŘEDSTĚNOVOU MONTÁŽ, RV 1/2", ODPAD DN100, V=230mm
WCi	ZÁCHODOVÁ MÍSA ZÁVĚSNÁ S HLUBOKÝM SPLACHOVÁNÍM PRO TP (d.=700mm) - MONTÁŽNÍ PRVEK PRO PŘEDSTĚNOVOU MONTÁŽ PRO DVĚ MADLA (SKLOPNÉ A PEVNÉ) PRO ZTP OVLÁDANÉ ZEPŘEDU, RV 1/2", ODPAD DN100, V=230mm
U	UMÝVADLO KERAMICKÉ ZÁVĚSNÉ 600x450 mm SE STOJÁNKOVOU PÁKOVOU BATERÍ 2xRV 1/2", V=590 OD ČP.(MYVAD. ZU CHROM, ODPAD DN40.- 530mm NAD ČP, H.HUMYVADLA 850mm NAD Č.P. - MONTÁŽNÍ PRVEK PRO PŘEDSTĚNOVOU MONTÁŽ
Ui	UMÝVADLO PRO TP KERAMICKÉ, ZÁVĚSNÉ SE STOJÁNKOVOU PÁKOVOU BATERÍ 2xRV 1/2", V=590 OD ČP.(MYVAD. ZU CHROM, ODPAD DN40.- 530mm NAD ČP, H.HUMYVADLA 800mm NAD Č.P. - MONTÁŽNÍ PRVEK PRO PŘEDSTĚNOVOU MONTÁŽ
U2	UMÝVADLO KERAMICKÉ ZÁVĚSNÉ 600x450 mm S NÁSTĚNNOU PÁKOVOU BATERÍ 2xRV 1/2", V=590 OD ČP.(MYVAD. ZU PODOMÍTKOVÁ, ODPAD DN40.- 530mm NAD ČP, H.HUMYVADLA 850mm NAD Č.P. - MONTÁŽNÍ PRVEK PRO PŘEDSTĚNOVOU MONTÁŽ
Uv	UMÝVADLO KERAMICKÉ VESTAVĚNÉ ZÁPUSTNÉ 550x410 mm SE STOJÁNKOVOU PÁKOVOU BATERÍ 2xRV 1/2", V=590 OD ČP.(MYVAD. ZU CHROM, ODPAD DN40.- 530mm NAD ČP, H.H. OLE DESKY (860-850mm) NAD Č.P. - MONTÁŽNÍ PRVEK PRO PŘEDSTĚNOVOU MONTÁŽ
Uö	DŘEZ S FUNKCÍ UMÝVADLA V KUCHYŇSKÉ LINCE SE STOJÁNKOVOU DŘEZOVOU OTOČNOU BATERÍ S VÝPUSTÍ 2xRV 1/2", V=590 OD ČP.(MYVAD. ZU DŘEZVÁ, ODPAD DN50.- 530mm NAD ČP, DŘEZ A ZU SOUČÁST DODÁVKY STAVBY
D	DŘEZ S ODKLADACÍ PLOCHOU V KUCHYŇSKÉ LINCE SE STOJÁNKOVOU DŘEZOVOU OTOČNOU BATERÍ S VÝPUSTÍ 2xRV 1/2", V=590 OD ČP.(MYVAD. ZU DŘEZVÁ, ODPAD DN50.- 530mm NAD ČP, DŘEZ A ZU SOUČÁST DODÁVKY STAVBY
P	PISOÁR KERAMICKÝ S AUTOMATICKÝM SPLACHOVÁCÍM ZA ŘÍZENÍM S INTEROVANÝM NAPÁJECÍM ZDROJEM ODPAD DN50-400mm NAD ČP. SAFV 1/2", V=600mm NAD ČP - MONTÁŽNÍ PRVEK PRO PŘEDSTĚNOVOU MONTÁŽ
SK	SPRCHOVÝ KOUT Z LITÉHO POLYMERAMORU ČTVERCOVÉ 900x900x20mm, ZU SPRCHOVÁ, ZÁSTĚNA ČTVRTSLUNÁ POLOMRMOVÁ, SKLENĚNÁ TL. 6mm SE DVIŘÍMI/PEVNÉ/ BATERIE SMĚŠOVACÍ, NÁSTĚNNÁ, TERMOSTATICKÁ, SPRCHOVÁ, RUČNÍ SPRCHA, HADICE, TYČ S POSUVNÝM DRŽÁKEM SPRCHY. - MONTÁŽNÍ PRVEK PRO PŘEDSTĚNOVOU MONTÁŽ
Si	SPRCHA PRO TP, NEREZOVÝ ŽLAB Š=800mm, BATERIE PRO TP S PRODLOUŽENÝM RU ÉKAM, SMĚŠOVACÍ, NÁSTĚNNÁ, TERMOSTATICKÁ, SPRCHOVÁ V=950mm, RUČNÍ SPRCHA, HADICE, TYČ S POSUVNÝM DRŽÁKEM SPRCHY. - MONTÁŽNÍ PRVEK PRO PŘEDSTĚNOVOU MONTÁŽ
S1	SPRCHA ŽENY, NEREZOVÝ ŽLAB Š=800mm, BATERIE SMĚŠOVACÍ, NÁSTĚNNÁ, TERMOSTATICKÁ, SPRCHOVÁ, RUČNÍ SPRCHA, HADICE, TYČ S POSUVNÝM DRŽÁKEM SPRCHY. - MONTÁŽNÍ PRVEK PRO PŘEDSTĚNOVOU MONTÁŽ
S2	SPRCHA MUŽI, NEREZOVÝ ŽLAB Š=900mm, BATERIE SMĚŠOVACÍ, PODOMÍTKOVÁ TERMOSTATICKÁ. HLAVOVÁ PEVNÁ SPRCHA - MONTÁŽNÍ PRVEK PRO PŘEDSTĚNOVOU MONTÁŽ
Vyl	VÝLEVKA KERAMICKÁ NÁSTĚNNÁ S NÁDRŽKOU A PÁKOVOU NÁSTĚNNOU BATERÍ (H=1100mm)- PRODLOUŽENÉ RAMÉNKO 300mm, ODPAD DN100-170mm NAD ČP, VODOROVNÝ ODTOK - MONTÁŽNÍ PRVEK PRO PŘEDSTĚNOVOU MONTÁŽ
My-Pr	MYČKA-PRAČKA, podomítková ZU, ventil pračovací 1/2 - 3/4", pračka, myčka není součástí ZTI
PV50/100	PODLAHOVÁ VPUSŤ DN50 (100), SE SVISLÝM ODTOKEM, VTOKOVOU MŘÍŽKOU 150/150 mm SE SUCHOU SIFONOVOU VLOŽKOU

VÝŠKOVÝ SYSTÉM Bpv ±0,000 = 388,670 m n. m.

AKCE:	SOS112 - SPOLEČNÉ OPERAČNÍ STŘEDISKO IZS KARLOVARSKÉHO KRAJE	STUPEŇ PD:	DOKUMENTACE PRO PROVÁDĚNÍ STAVBY - DPS
		OBJEKT:	SO-101 - Budova SOS112
		PROFESE:	D.1.4.01.2 - ZDRAVOTECHNIKA-KANALIZACE ZTI.K
INVESTOR A OBJEDNATEL:	Karlovarský kraj, IČO 70891168 Závodní 353/88, 360 06 Karlovy Vary - Dvory	ZAKÁZKOVÉ ČÍSLO:	30080151-4 AUTORIZACE:
		DATUM:	07/2024
MÍSTO STAVBY:	Závodní, 360 06 Karlovy Vary - Dvory Pozemky parc. č. 527/103 a k. 663649 Dvory	FORMÁT:	21a4A
		KOPIE:	
GENERÁLNÍ PROJEKTANT:	INTAR INTAR a.s. Bezručova 6119, 357 01 Ostrov Tel.: 352 422 211 e-mail: info@intar.cz		
VEDOUCÍ PROJEKTU:	ING. MARTIN STRNAD, mstrnad@intar.cz	MĚŘÍTKO:	1 : 50
HLAVNÍ INŽENÝR PROJEKTU:	ING. MARTIN STRNAD		
ZHOTOVITEL ČÁSTI:	KTS-CZ, s.r.o. KTS-CZ, s.r.o. Závodní Mlýn 3769/3, K Vary Kancelář technických specialistů www.kts-cz.cz, kts-cz@kts-cz.cz, Tel.: 353 505 036, IČ: 28759673	PŘÍLOHA:	PŮDORYS 3.NP - KANALIZACE
ODPOVĚDNÝ PROJEKTANT:	ING. ONDŘEJ KOŠÍNA, kosina@kts-cz.cz		
VYPRACOVAL:	PETR KUPČÁK, kupcak@kts-cz.cz JIŘÍ BROŽ, broz@kts-cz.cz	EVIDENČNÍ ČÍSLO: 30080151-4/SO-101/D.1.4.01.2	ČÍSLO PŘÍLOHY: 113 REVIZE: