


IO304 - NÁDRŽ DEŠŤOVÉ VODY, V=16,0m3

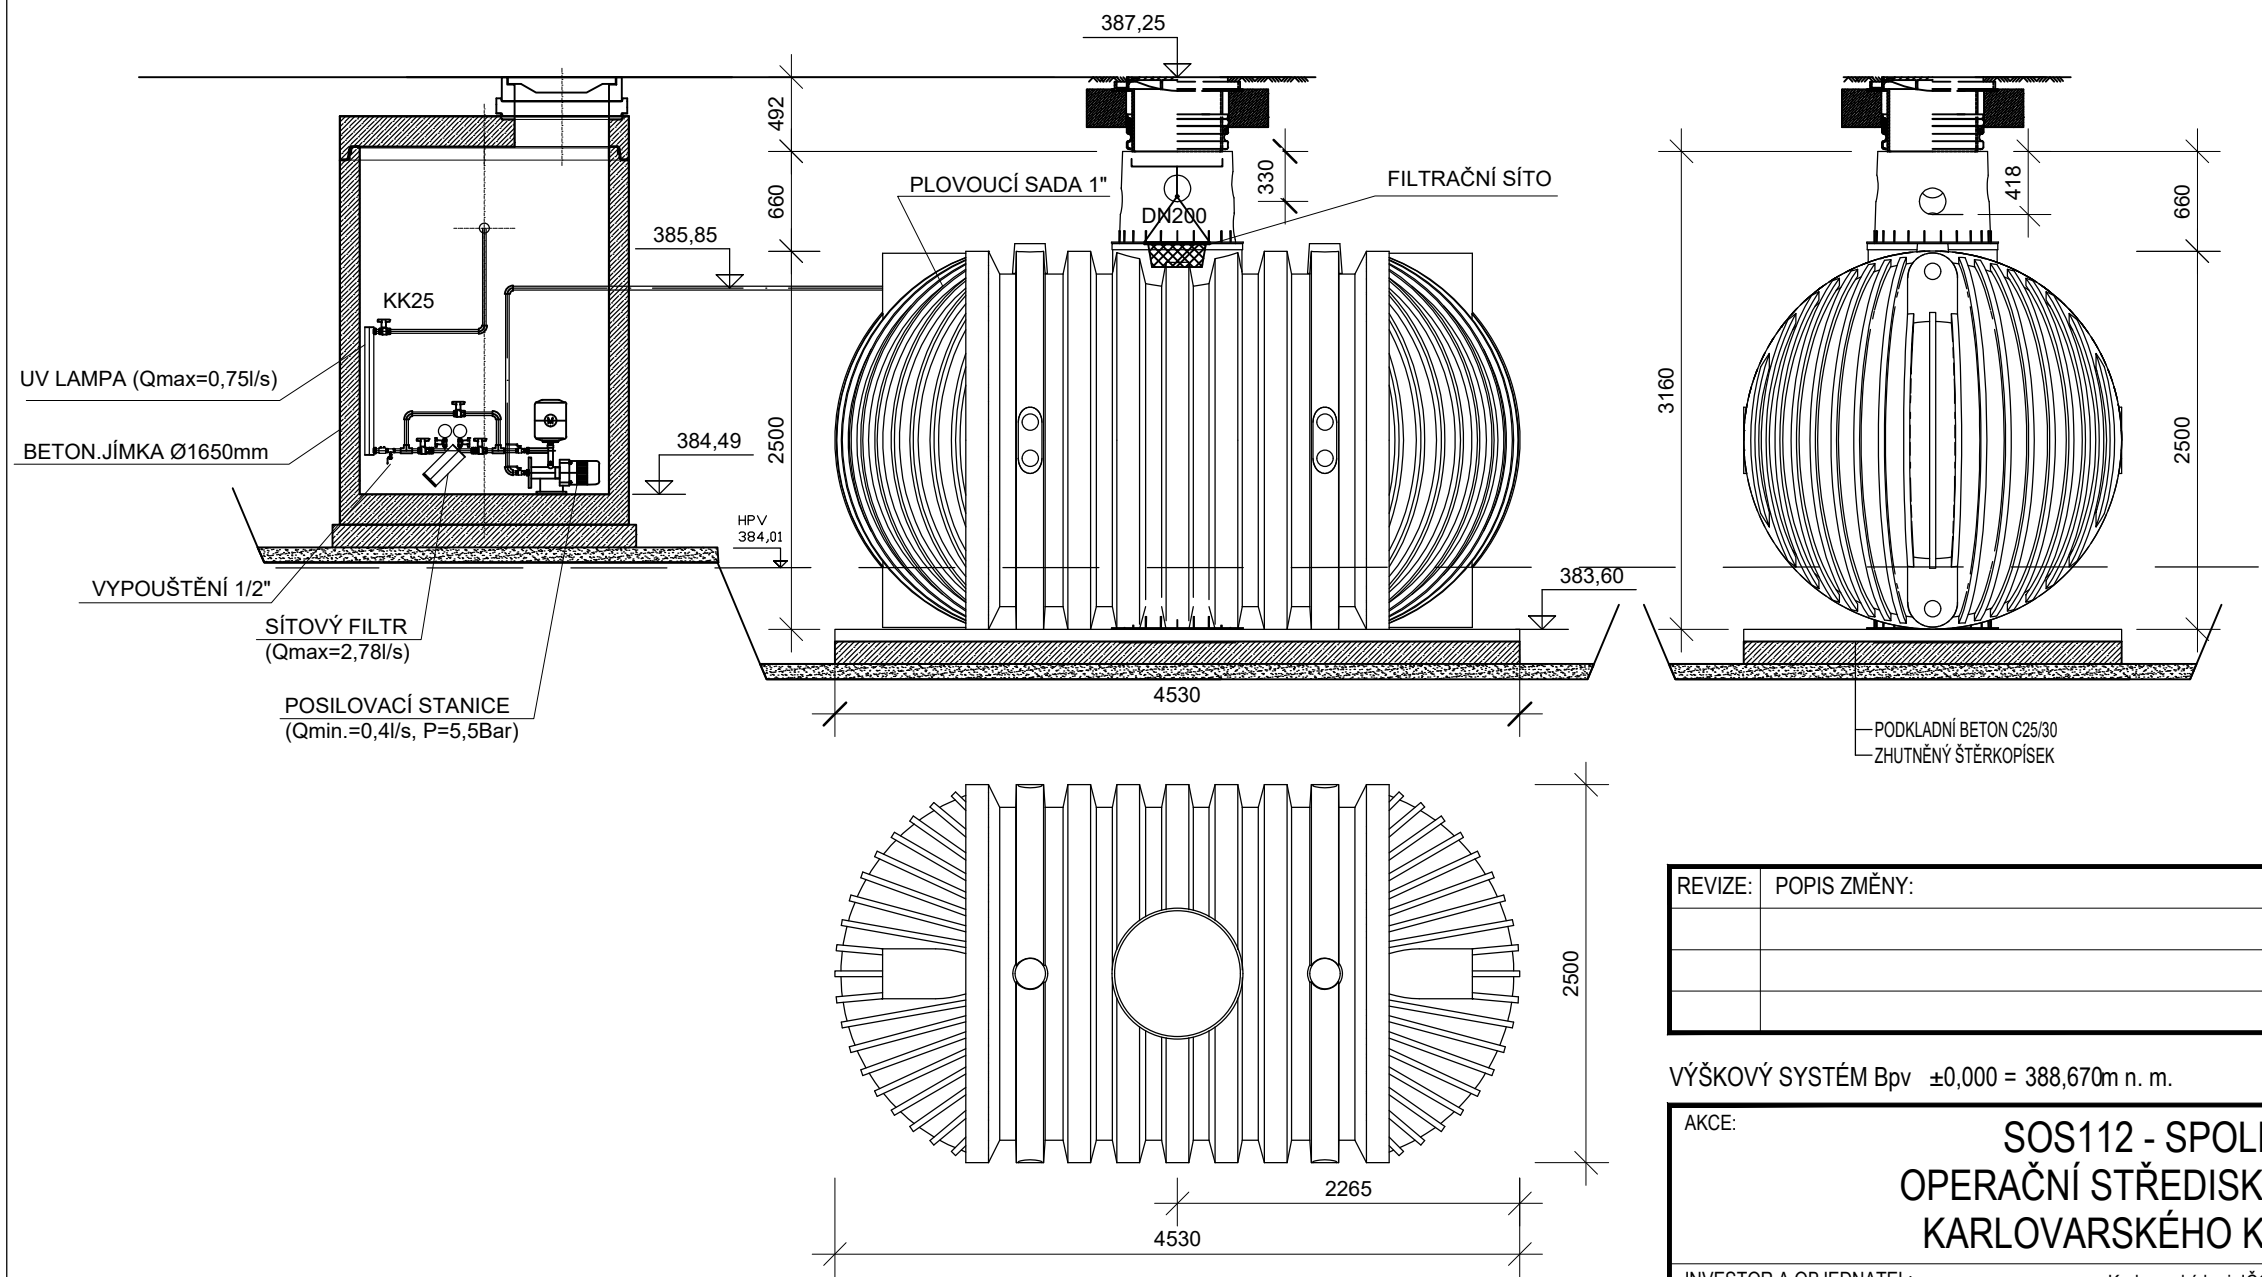

REVIZE:	POPIS ZMĚNY:	DATUM:	VYPRACOVAL:

VÝŠKOVÝ SYSTÉM Bpv ±0,000 = 388,670m n. m.

AKCE:		STUPEŇ PD:	
SOS112 - SPOLEČNÉ OPERAČNÍ STŘEDISKO IZS KARLOVARSKÉHO KRAJE		DOKUMENTACE PRO PROVÁDĚNÍ STAVBY - DPS	
INVESTOR A OBJEDNATEL:		OBJEKT:	
Karlovarský kraj, IČO 70891168 Závodní 353/88, 360 06 Karlovy Vary - Dvory		IO-301-IO-309	
MÍSTO STAVBY:		ČÁST DOKUMENTACE:	
Závodní, 360 06, Karlovy Vary - Dvory Pozemky parc. č. 527/163 k.ú. 663549 Dvory		D.2.1	
GENERÁLNÍ PROJEKTANT:		VENKOVNÍ VODOVOD A KANALIZACE	
INTAR a.s. Bezručova 81/17a, 602 00 Brno tel.: +420 543 422 211 www.intar.cz, info@intar.cz		ZAKÁZKOVÉ ČÍSLO:	AUTORIZACE:
VEDOUcí PROJEKTU:		30080151-4	
ING. MARTIN STRNAD, mstrnad@intar.cz		DATUM:	
HLAVNÍ INŽENÝR PROJEKTU:		07/2024	
ING. MARTIN STRNAD		FORMÁT:	
ZHOTOVITEL ČÁSTI:		2 × A4	
KTS-CZ, s.r.o. Kancelář technických specializací		KOPIE:	
Závodu Míru 578/5 360 17 Karlovy Vary tel.: 353 505 025 e-mail: kts-cz@kts-cz.cz		MĚŘÍTKO:	
ODPOVĚDNÝ PROJEKTANT:		1:50	
Jan Pírk		VÝKRES:	NÁDRŽ DEŠŤOVÉ VODY
VYPRACOVAL:		EVIDENČNÍ ČÍSLO:	ČÍSLO VÝKRESU:
Petr Kupčík, Jiří Brož		30080151-4/IO-301-IO-309/D.2.1	D.6
		REVIZE:	