




Podrobný podélný profil: TRASA A M 1:500/50
Rozsah: km 0,00000 - km 0,11301

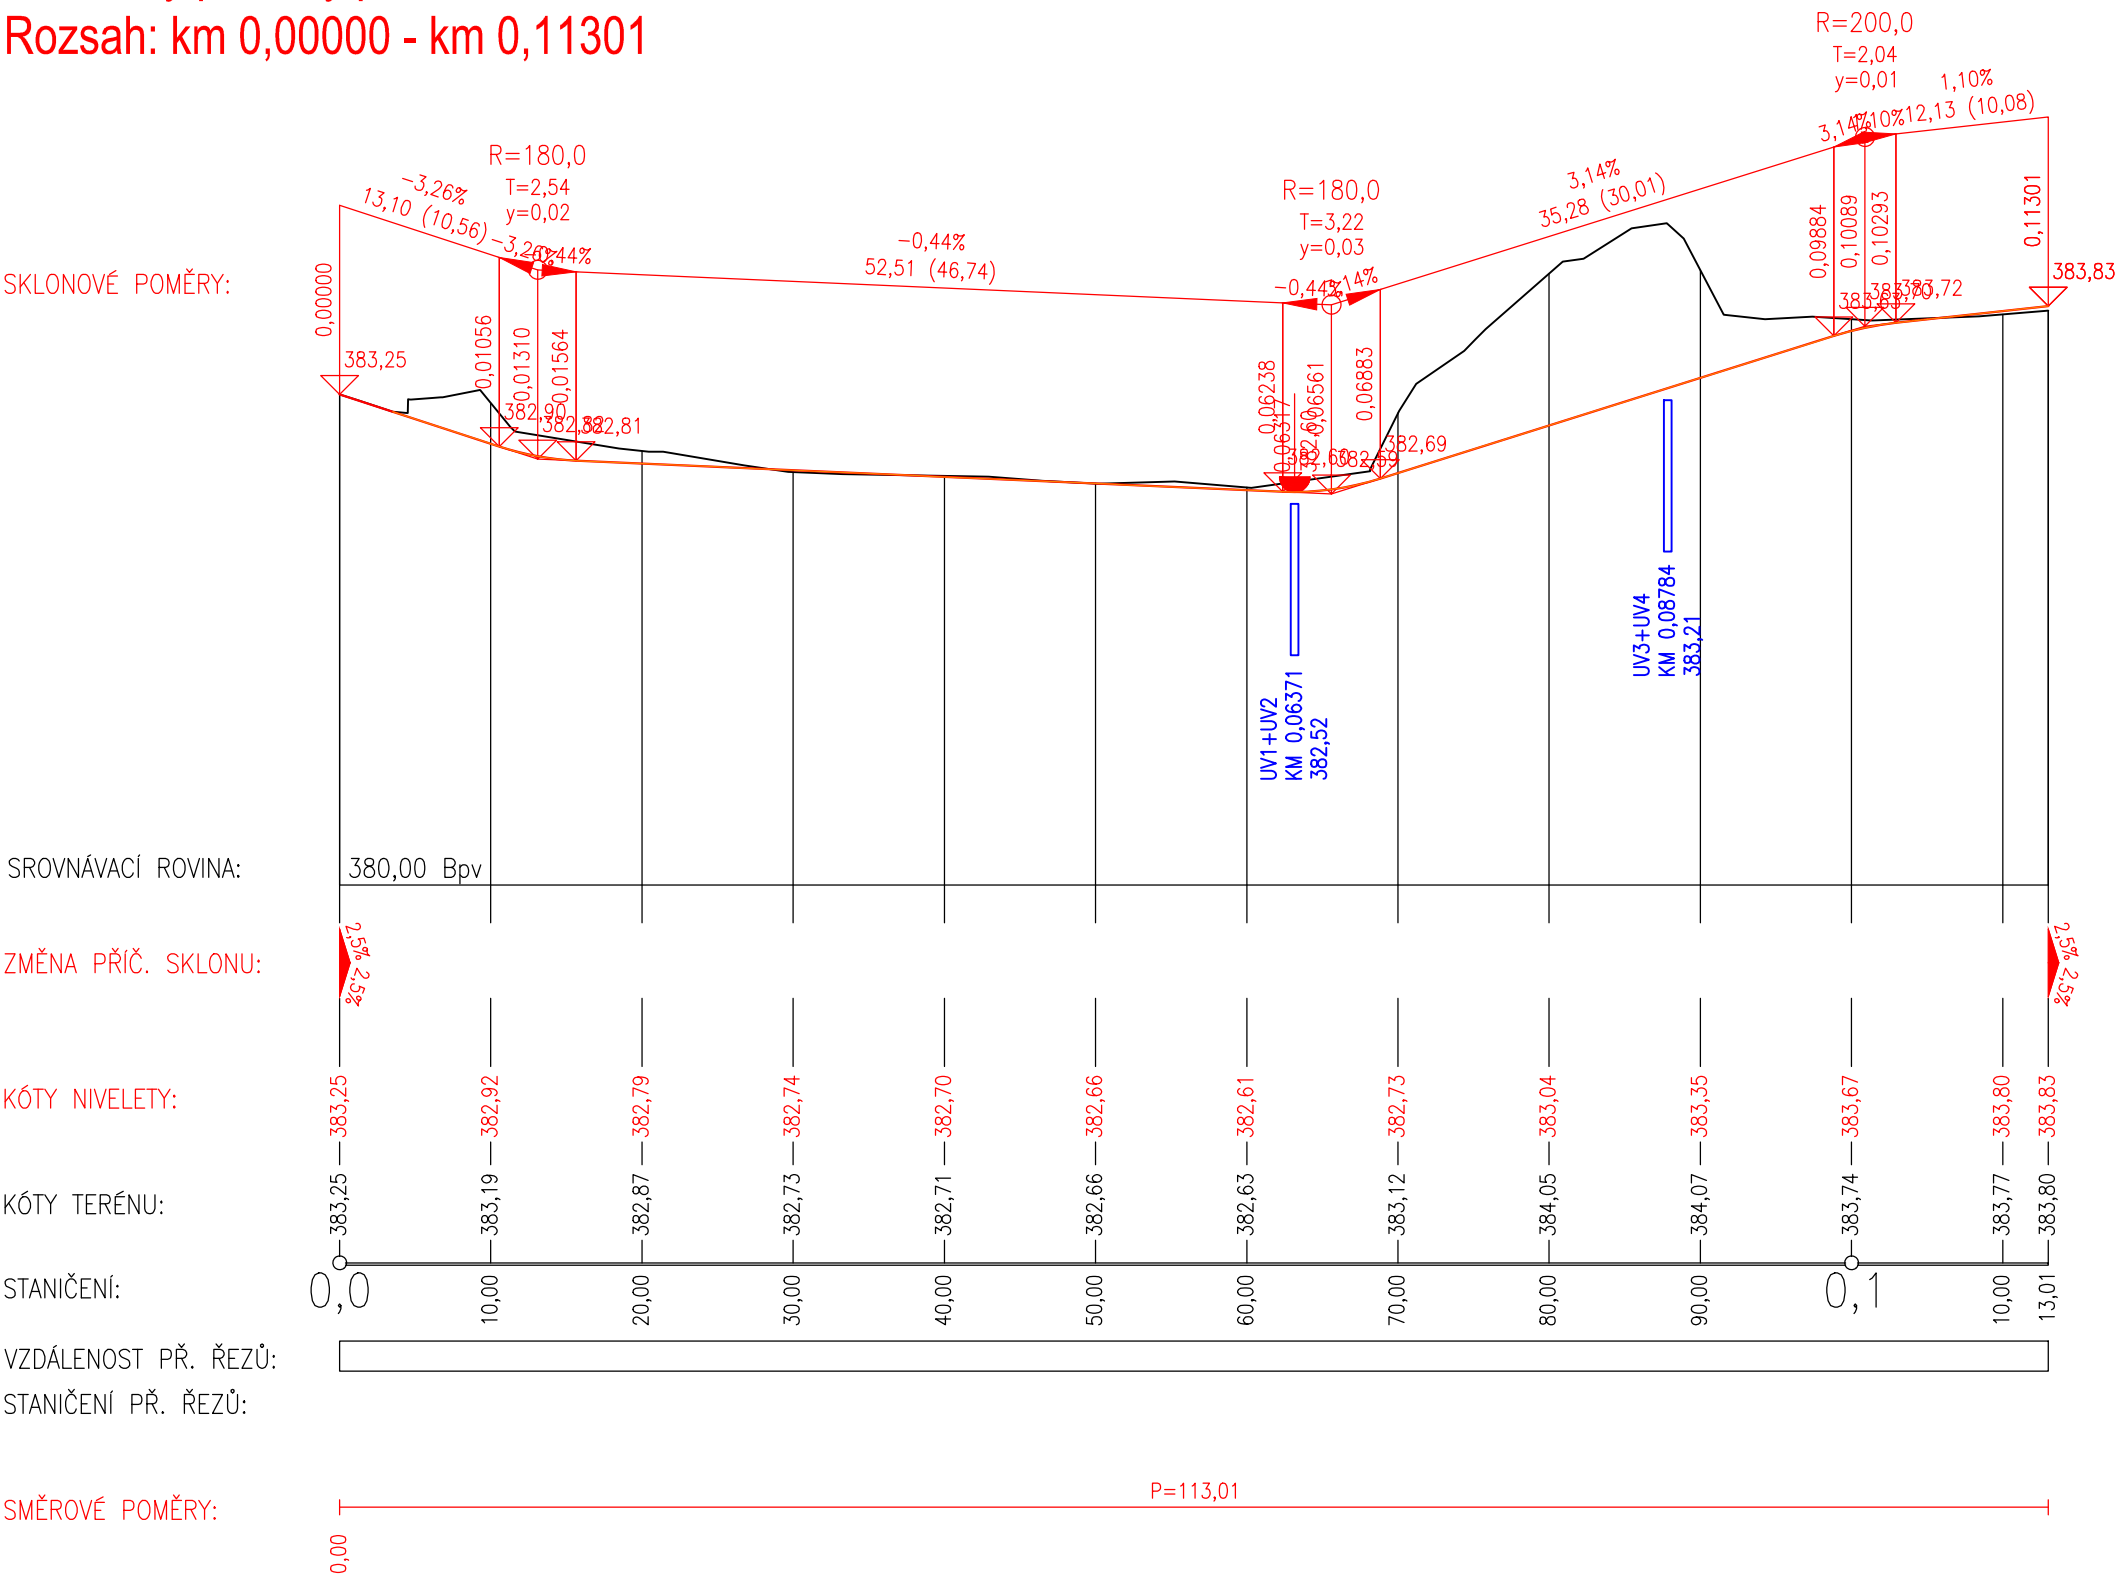


Podrobný podélný profil: TRASA C M 1:500/50
Rozsah: km 0,00000 - km 0,10417

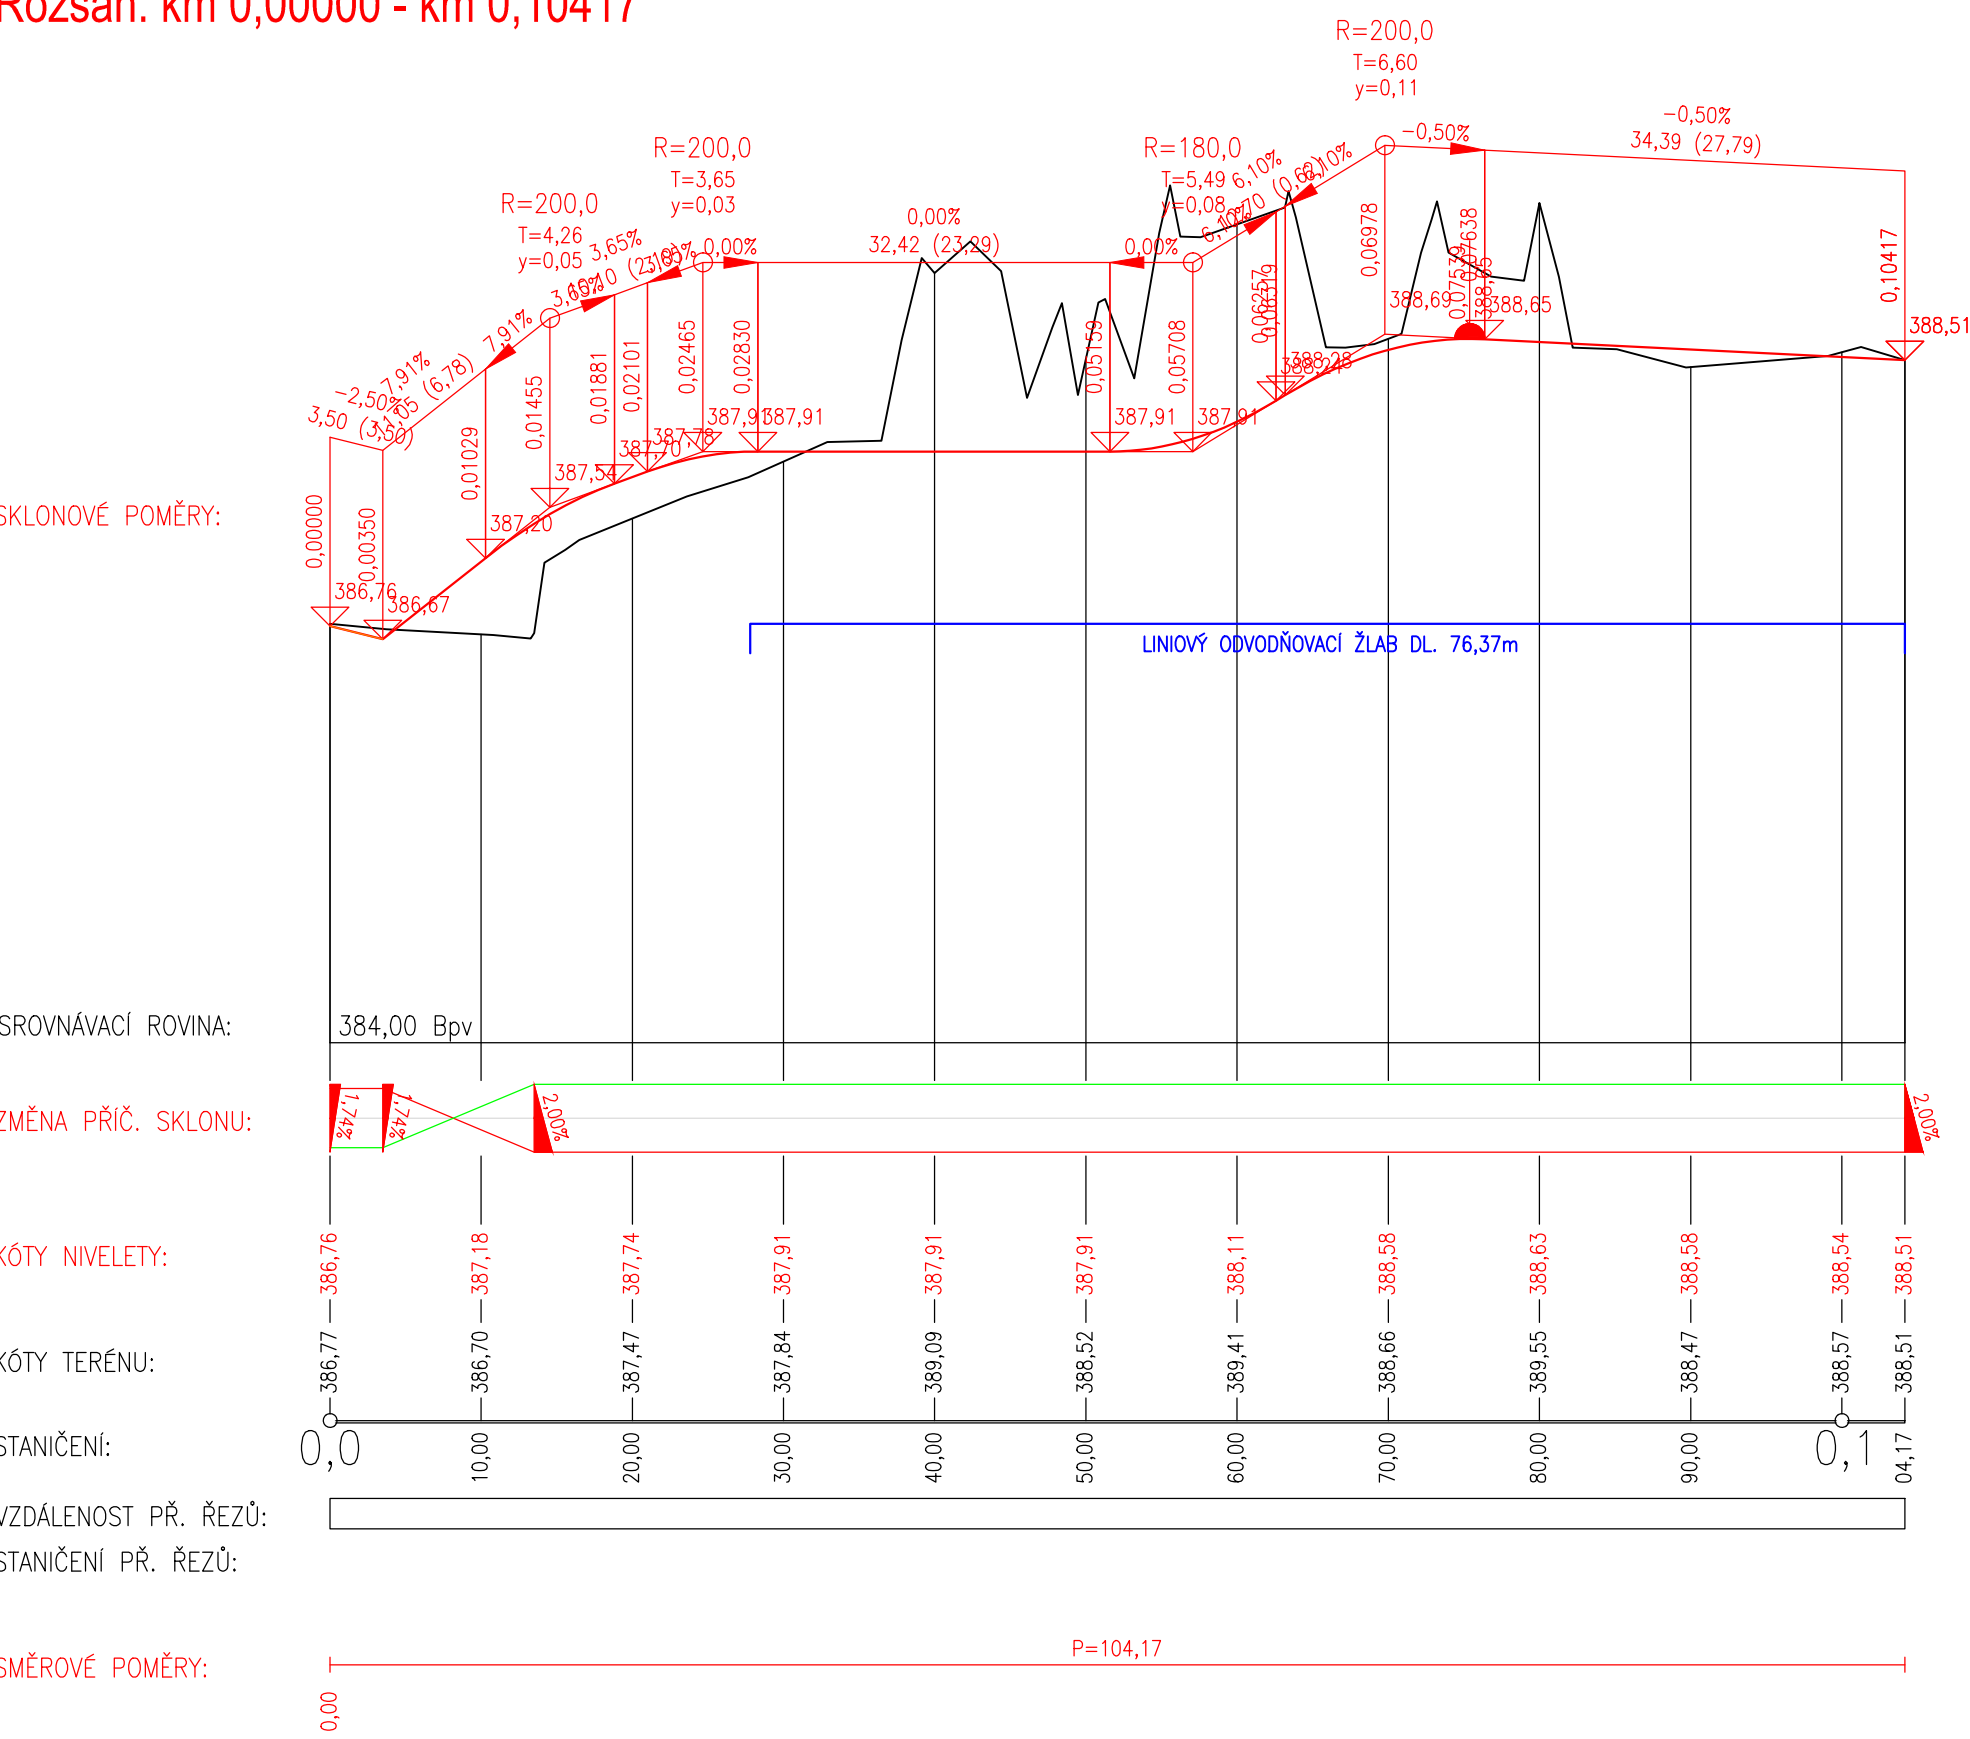



Podrobný podélný profil: TRASA B M 1:500/50
Rozsah: km 0,00000 - km 0,13339

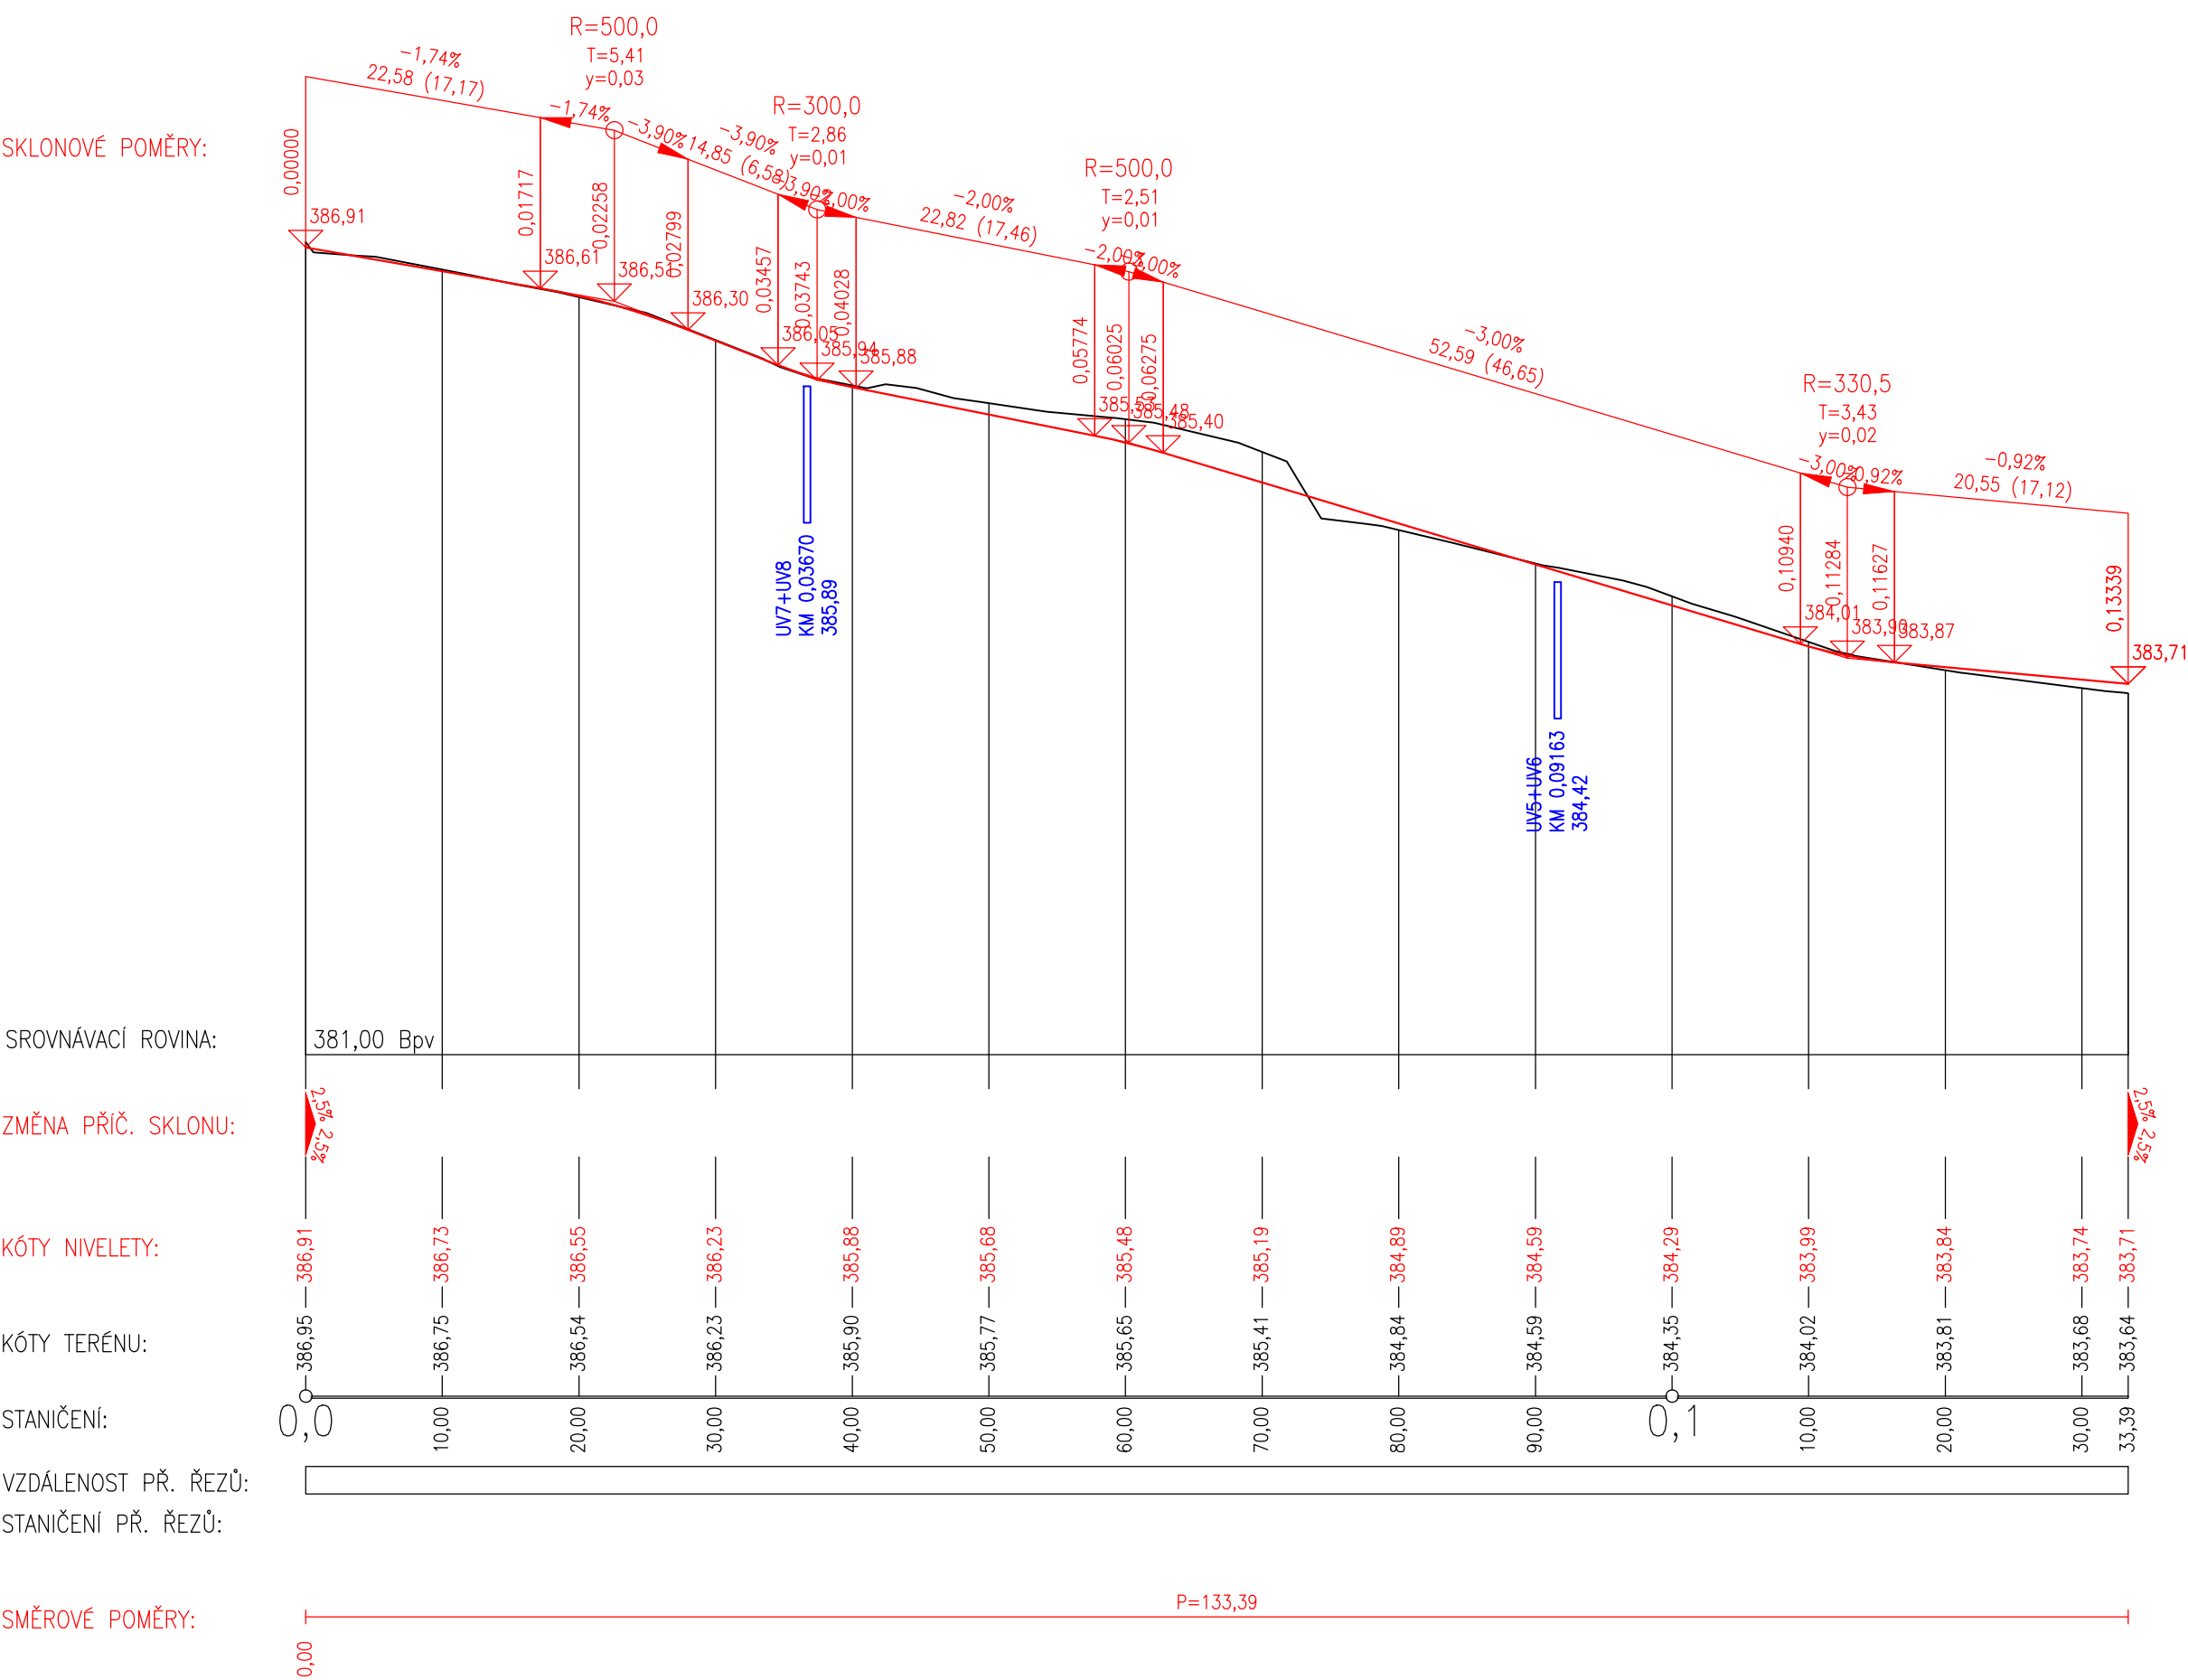

Podrobný podélný profil: TRASA D M 1:500/50
Rozsah: km 0,00000 - km 0,01308

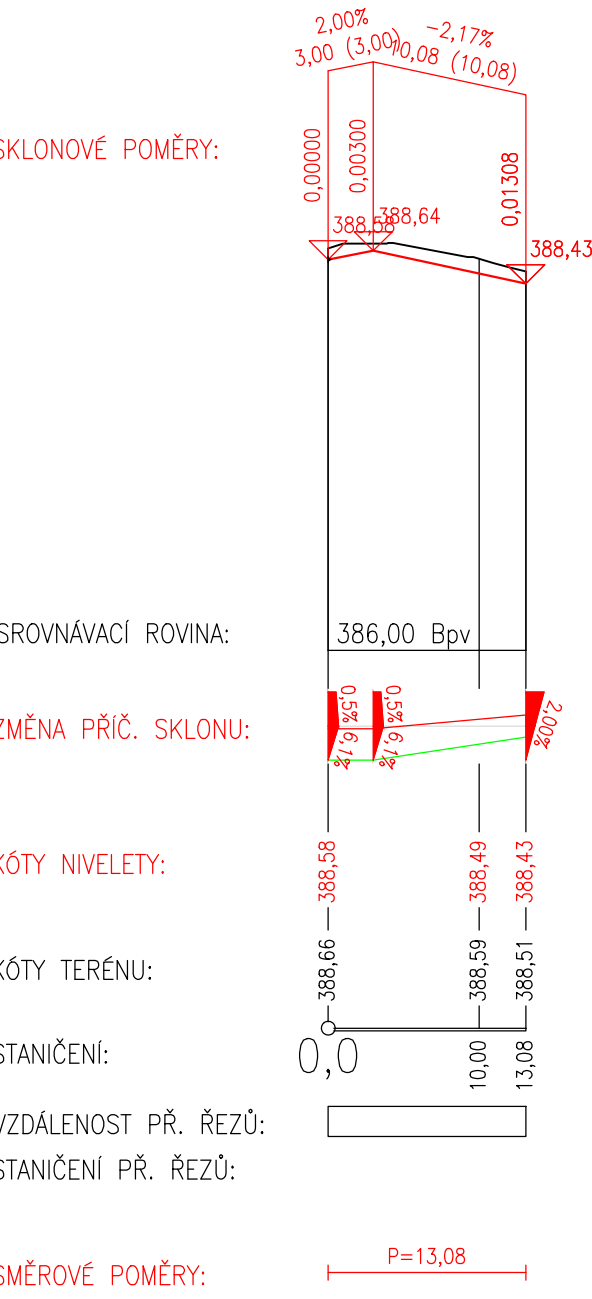

Podrobný podélný profil: TRASA E M 1:500/50
Rozsah: km 0,00000 - km 0,03893

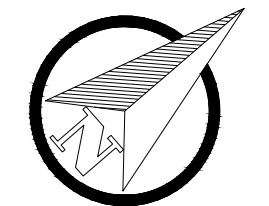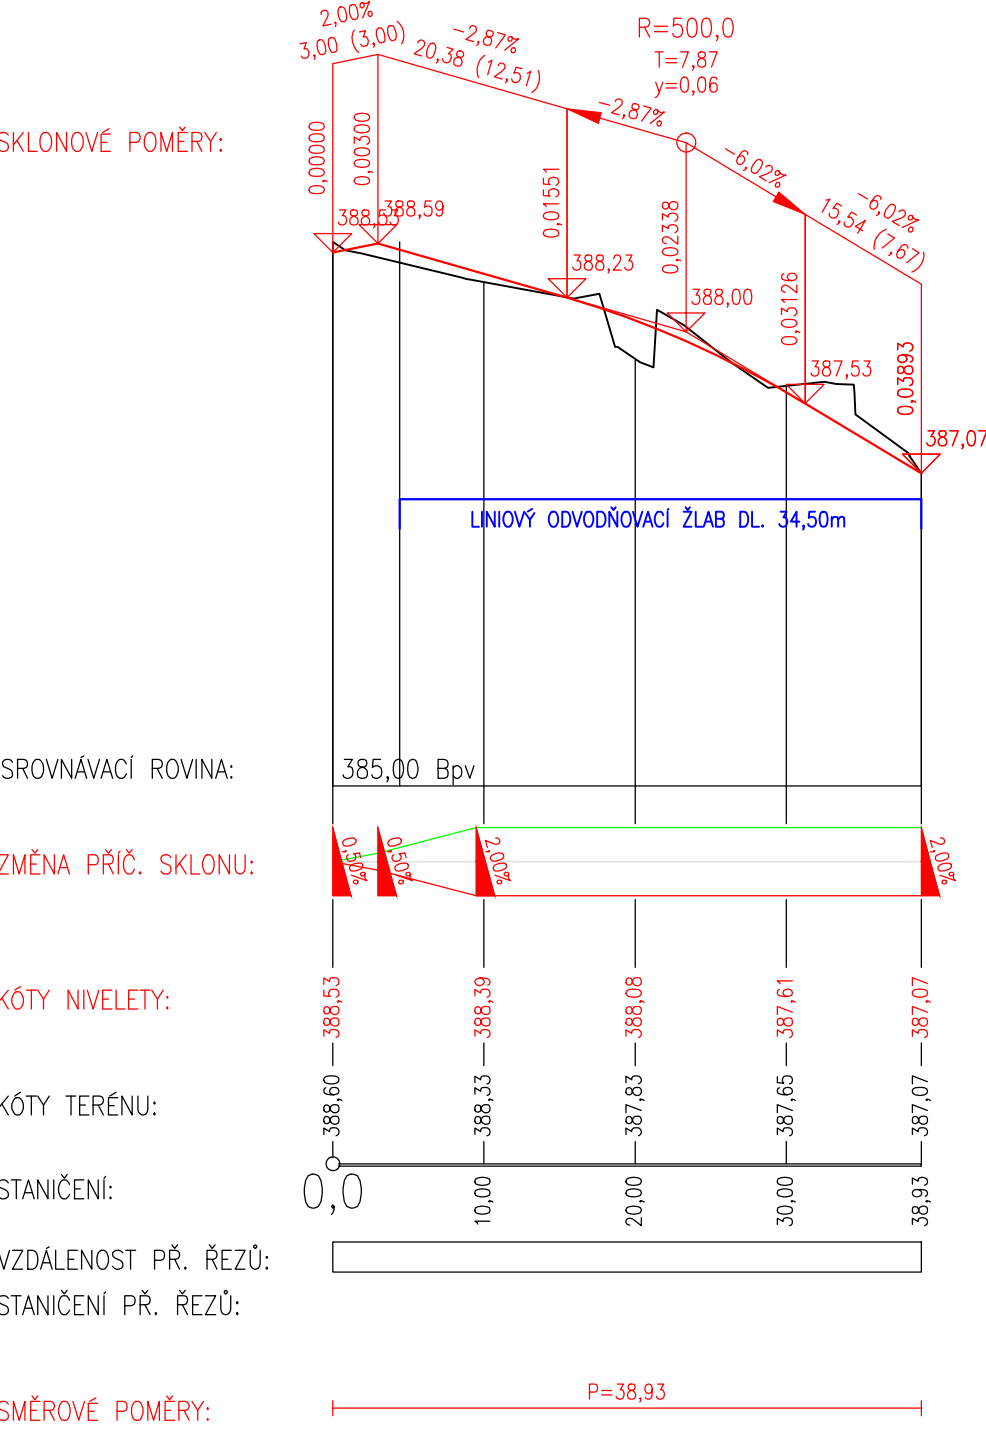

REVIZE:	POPIS ZMĚNY:	DATUM:	VYPRACOVAL:
VÝŠKOVÝ SYSTÉM BpV ±0,000 = 388,670m n. m.			
AKCE:	SOS112 - SPOLEČNÉ OPERAČNÍ STŘEDISKO IZS KARLOVARSKÉHO KRAJE	STUPEŇ PD:	DOKUMENTACE PRO PROVÁDĚNÍ STAVBY - DPS
INVESTOR A OBJEDNATEL:	Karlovarský kraj, IČO 70891168 Závodní 353/88, 360 06 Karlovy Vary - Dvory	OBJEKT:	IO-801 – KOMUNIKACE VČ. CHODNÍKŮ A ZPEVNĚNÝCH PLOCH
MÍSTO STAVBY:	Závodní, 360 06, Karlovy Vary pozemek parc. č. 527/1163, k.ú. 663549 Dvory	ČÁST DOKUMENTACE:	D.2.5 – DOP DOPRAVNÍ ŘEŠENÍ
GENERÁLNÍ PROJEKTANT:	INTAR a.s. Bezručova 811/76, 602 00 Brno tel.: +420 543 422 211 www.intar.cz, info@intar.cz	ZAKÁZKOVÉ ČÍSLO:	30080151-4
VEDOUcí PROJEKTU:	ING. MARTIN STRNAD, mstrnad@intar.cz	DATUM:	07/2024
HLAVNÍ INŽENÝR PROJEKTU:	ING. MARTIN STRNAD	FORMÁT:	8 × A4
ZHOTOVITEL ČÁSTI:	VECTURA Pardubice s.r.o. 17. listopadu 233, 53302, Pardubice tel.: +420 728 919 933 www.vecturapardubice.cz	KOPIE:	8
ODPOVĚDNÝ PROJEKTANT:	ING. ONDŘEJ KVAČEK	MĚŘITKO:	1:500/50
VYPRACOVAL:	ING. ONDŘEJ KVAČEK	VÝKRES:	PODÉLNÉ PROFILY
EVIDENČNÍ ČÍSLO:	30080151-4/IO-601/D.2.5	ČÍSLO VÝKRESU:	101
REVIZE:			