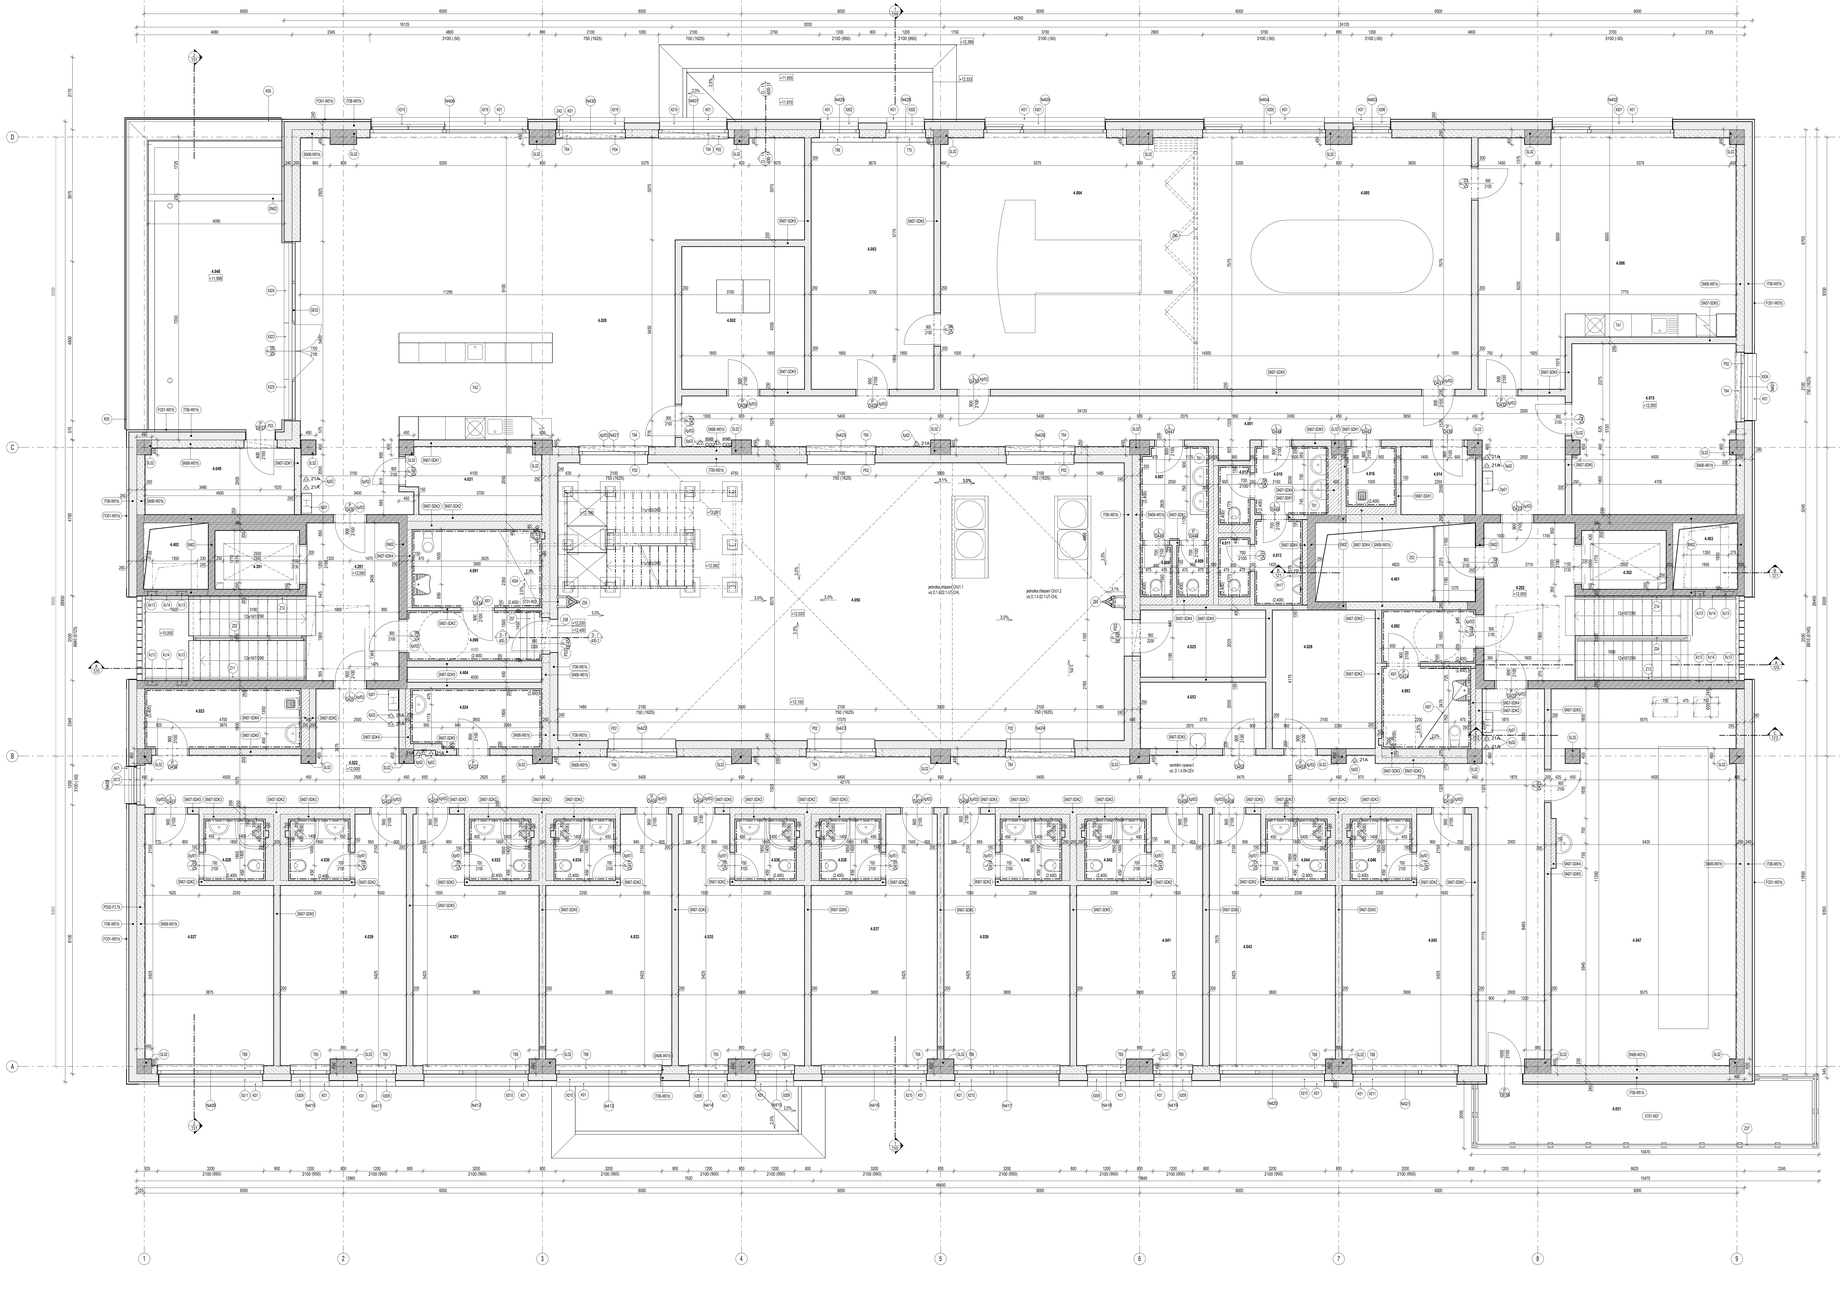

TABULKA MÍSTNOSTÍ-INP					
OZN. MÍST.	OZEL MÍSTNOSTI	VÝŠKA MÍSTNOSTI PLOCHA	OZN. POV.	PODLAHA	KOMENTÁŘE
4.001	CHODBA	14,94 m²	3500	F2.3a	STĚRKA
4.002	SERVEROVNA - OBKŘ	19,97 m²	3500	F2.1	PVC-ANTISTAT
4.003	SPRCHY+TOILA	27,68 m²	3500	F2.2	VINYL
4.004	KROUŽKY ŠTÁB KARLOVARSKÉHO KRAJE	59,64 m²	3500	F2.2	VINYL
4.005	KROUŽKY ŠTÁB KARLOVARSKÉHO KRAJE	31,25 m²	3500	F2.2	VINYL
4.006	KUCHYŇ + RELAXAČNÍ ZÓNA	50,59 m²	3500	F2.2	VINYL
4.007	PŘÍSTUPNÍ WC - DAMY	3,73 m²	3500	F2.4b	STĚRKA - OBKLAD 2400mm
4.008	KABINA WC - DAMY	1,41 m²	3500	F2.4b	STĚRKA - OBKLAD 2400mm
4.009	KABINA WC - DAMY	1,47 m²	3500	F2.4b	STĚRKA - OBKLAD 2400mm
4.010	PŘÍSTUPNÍ WC - PÁNI	4,41 m²	3500	F2.4b	STĚRKA - OBKLAD 2400mm
4.011	KABINA WC - PÁNI	1,47 m²	3500	F2.4b	STĚRKA - OBKLAD 2400mm
4.012	KABINA WC - PÁNI	1,68 m²	3500	F2.4b	STĚRKA - OBKLAD 2400mm
4.013	PŘÍSORNY - OBKŘ	3,67 m²	3500	F2.6b	STĚRKA - OBKLAD 2400mm
4.014	SKLAD	4,92 m²	3500	F2.3a	STĚRKA
4.015	SATNY - OBKŘ	25,29 m²	3500	F2.3b	STĚRKA
4.016	SKLAD - OBKŘ	2,70 m²	3500	F2.4a	STĚRKA - OBKLAD 2400mm
4.020	SPOLEČNÉ RELAXAČNÍ ZÁZEMÍ	121,85 m²	3500	F2.2	VINYL
4.021	SPÍŽ	7,94 m²	3500	F2.3a	STĚRKA
4.022	CHODBA	88,11 m²	3500	F2.1a F2.7b	STĚRKA
4.023	SKLAD - ZDRAVOTNÍ	8,46 m²	3500	F2.3a	STĚRKA - OBKLAD 2400mm
4.024	ZÁZEMÍ OBLOU	5,98 m²	3500	F2.3a	STĚRKA - OBKLAD 2400mm
4.025	SKLAD PRO ÚKLIDOVÝ STŘÍDAČ	7,69 m²	3500	F2.3a	STĚRKA
4.026	ÚKLIDOVÁ - KATEVY	12,34 m²	3500	F2.1	PVC-ANTISTAT
4.027	KOUPELNA - DOPČ - MP	3,42 m²	3500	F2.7b	STĚRKA
4.028	KOUPELNA - MP	3,42 m²	3500	F2.7b	STĚRKA - OBKLAD 2400mm
4.029	DOPČ - MP	23,79 m²	3500	F2.7a	VINYL
4.030	KOUPELNA - MP	3,42 m²	3500	F2.7b	STĚRKA - OBKLAD 2400mm
4.031	DOPČ - ZZS	23,89 m²	3500	F2.7a	VINYL
4.032	KOUPELNA - ZZS	3,42 m²	3500	F2.7b	STĚRKA - OBKLAD 2400mm
4.033	DOPČ - ZZS	23,89 m²	3500	F2.7a	VINYL
4.034	KOUPELNA - ZZS	3,42 m²	3500	F2.7b	STĚRKA - OBKLAD 2400mm
4.035	DOPČ - HZS	23,79 m²	3500	F2.7a	VINYL
4.036	KOUPELNA - HZS	3,42 m²	3500	F2.7b	STĚRKA - OBKLAD 2400mm
4.037	DOPČ - HZS	23,89 m²	3500	F2.7a	VINYL
4.038	KOUPELNA - HZS	3,42 m²	3500	F2.7b	STĚRKA - OBKLAD 2400mm
4.039	DOPČ - POŘ	23,89 m²	3500	F2.7a	VINYL
4.040	KOUPELNA - POŘ	3,42 m²	3500	F2.7b	STĚRKA - OBKLAD 2400mm
4.041	DOPČ - POŘ	23,79 m²	3500	F2.7a	VINYL
4.042	KOUPELNA - POŘ	3,42 m²	3500	F2.7b	STĚRKA - OBKLAD 2400mm
4.043	DOPČ - OBKŘ	23,89 m²	3500	F2.7a	VINYL
4.044	KOUPELNA - OBKŘ	3,42 m²	3500	F2.7b	STĚRKA - OBKLAD 2400mm
4.045	DOPČ - OBKŘ	24,64 m²	3500	F2.7a	VINYL
4.046	KOUPELNA - OBKŘ	3,42 m²	3500	F2.7b	STĚRKA - OBKLAD 2400mm
4.047	STRUDOVNA VZT	50,72 m²	3500	F2.3a, F2.7b	STĚRKA
4.048	POBYTOVÁ TERASA	36,66 m²	3500	R06	DŘEV. PRKNA
4.049	SKLAD ZAHRADNÍHO NÁČINÍ	8,96 m²	3500	F2.3a	STĚRKA
4.050	TECHNICKÝ ATRIUM	142,88 m²	6000	R04	ŘÍČNÍ KAMENIVO
4.051	VZT	7,68 m²	3500	F2.3a	STĚRKA
4.052	ÚSTŘEDNA VYSOKÁ NAPĚTÍ	7,68 m²	3500	F2.3a	STĚRKA
4.060	PŘÍSORN - OOSPO	3,07 m²	3500	F2.3b	STĚRKA - OBKLAD 2400mm
4.061	KABINA WC - OOSPO	3,16 m²	3500	F2.4b	STĚRKA - OBKLAD 2400mm
4.062	PŘÍSORN - OOSPO	4,92 m²	3500	F2.3b	STĚRKA - OBKLAD 2400mm
4.063	KABINA WC - OOSPO	4,62 m²	3500	F2.4b	STĚRKA - OBKLAD 2400mm
4.201	ÚNIKOVÉ SCHODIŠTĚ	25,15 m²	3500	F2.3a	BETON
4.202	ÚNIKOVÉ SCHODIŠTĚ	24,91 m²	3500	F2.3a	BETON
4.301	VÝTAH	4,51 m²	3500	F1.5	BETON
4.302	VÝTAH	4,51 m²	3500	F1.5	BETON
4.401	INSTAL ŠACHTA	11,48 m²	3500	F1.5	BETON
4.402	INSTAL ŠACHTA	5,51 m²	3500	F1.5	BETON
4.403	INSTAL ŠACHTA - SLP	3,51 m²	3500	F1.5	BETON
4.404	INSTAL ŠACHTA - SLP	1,50 m²	3800	F1.5	BETON
Celkový součet:		1225,06 m²			

LEGENDA MATERIÁLŮ

- BETONOVÉ KONSTRUKCE, PODKLADNÍ BETON DLE SKLADEB KONSTRUKCÍ
- NOSNÉ ŽELEZOBETONOVÉ STĚNY TL. 200, 250, 400 mm, VČ.D 1-2
- NOSNÉ KONSTRUKCE Z KERAMICKÝCH TVÁRNIC V, 115, 200, 250, 300mm
- PLYNOSILIKÁTOVÉ TVÁRNICE OBVODOVÉ VÝPL. ŠKVÁRU ZDVOJ TL. 250MM, DLE SKLADEB KONSTRUKCÍ
- MEZIVRSTVÉ A PROTIZVUČNÍ SDH-X PŘÍČKY, DLE SKLADEB KONSTRUKCÍ
- SDH PŘÍČKY DO SUCHÉHO PROSTŘEDÍ, DLE SKLADEB KONSTRUKCÍ
- SDH PŘÍČKY DO VLHKÉHO PROSTŘEDÍ, DLE SKLADEB KONSTRUKCÍ
- INSTALAČNÍ PŘEDSTĚNY 2x OPLÁŠTĚNÍ SDK DESKOU TL. 12,5mm DO VLHKÉHO PROSTŘEDÍ (GREEN), DLE SKLADEB KONSTRUKCÍ
- INSTALAČNÍ PŘEDSTĚNY 2x OPLÁŠTĚNÍ SDK DESKOU TL. 12,5mm DO SUCHÉHO PROSTŘEDÍ, DLE SKLADEB KONSTRUKCÍ
- PROSTUPY, VIZ SAMOSTATNÉ VÝKRESY A D.1-2
- TEPELNÁ IZOLACE Z XPS, lmmka. 0,034W/mK DLE SKLADEB KONSTRUKCÍ
- NOSNÉ KONSTRUKCE Z BEDNĚNÝCH TVÁRNIC SE ŽELEZOBETONOVÝM JÁDREM TL. 200mm, ZDĚNÍ VYSTUŽENÉ VODOROVNOU A SVISLOU VÝZTUŽÍ
- TEPELNÁ IZOLACE Z PIR, lmmka. 0,034W/mK DLE SKLADEB KONSTRUKCÍ
- TEPELNÁ IZOLACE Z MINERÁLNÍ VLNY VHODNÁ DO PROVĚTRÁVANÉ FASÁDY, lmmka. 0,039W/mK DLE SKLADEB KONSTRUKCÍ
- TEPELNÁ IZOLACE Z PIR desek, lmmka. 0,025W/mK DLE SKLADEB KONSTRUKCÍ
- HYDROIZOLACE DLE SKLADEB KONSTRUKCÍ
- VEGETAČNÍ STŘECHA
- PRAVNÝ KAČÍREK
- ROSTLÝ TERÉN
- PODKLADNÍ VRSTVY - HUTNĚNÝ STŘEMPOVERSEK
- STĚNOVÝCH VRSTVY
- HUTNĚNÝ NÁSYP
- ORIGINÁLNÍ PŮVODNÍHO TERÉNU

LEGENDA VÝROBKŮ A PRVKŮ

Dv	DVEŘE	Sl.sn	SLOUP	Strsc	POCHOZÍ
Ok	OKNA	Stěna	STĚNA	SDsc	STROPNÍ DESKA
Ky	KLEMPÍŘSKÉ VÝROBKY	Str.sn	STŘECHA		
Pře	PŘEKLADY	Nos.sn	NOSNÍK		
Sv	PROSKLENÉ STĚNY	ZDsn	ZÁKLADOVÁ DESKA		
Tr	TRUHLÁŘSKÉ VÝROBKY	PDpv	OBVODOVÝ PLÁŠŤ		
Os	OSTATNÍ VÝROBKY	Akz	AKUSTICKÁ IZOLACE		
Zs	ZÁMEČNICKÉ VÝROBKY	PDss	PODLAHA		

POZNÁMKY:

1. TATO DOKUMENTACE PRO PROVÁDĚNÍ STAVBY NEMAPRAZUJE ÚLEDKOU DOKUMENTACI, KTEROU JE NUTNÉ VYPRACOVAT GENERÁLNÍM DODAVATELEM.
2. ÚLEDKOU DOKUMENTACI MUSÍ ZAJISTIT ZODPOVĚDNÝ PROJEKTANT, ARCHITEKT A INVESTOR (TDI).
3. TENTO VÝKRES JE NUTNÉ KOORDINOVAT S OSTATNÍMI VÝKRESY STAVEBNÍ ČÁSTI, VÝKRESY KONSTRUKČNÍ ČÁSTI A PROFESÍ.
4. VŠECHNY ROZMĚRY JSOU V MILIMETRECH, KÓTY VÝŠKOVÉ V METRECH, POKUD NENÍ UVEDENO JINAK.
5. PŘI JAKÉMKOLI NEJASNOSTI PROJEKTU A PŘED ZAHÁJENÍM STAVEBNÍCH ČINNOSTÍ S PROJEKTANTEM.
6. VEŠKERÉ ROZMĚRY BUDOU OVĚŘENY PŘED REALIZACÍ NEBO VÝROBOU PRVKU. PŘÍPADNÝ NESOULAD BUDE KONZULTOVÁN S PROJEKTANTEM.
7. TOMUTO PROJEKTU JE NAVRŽENA PRO NAVAZUJÍCÍ KONSTRUKCE MUSÍ DOSAHOVAT MINIMÁLNÍ POŽÁRNÍ ODOLNOST UDANOU V PROJEKTU D.1.3 - PŘÍP. VEŠKERÉ PROSTUPY POŽÁRNĚ DĚLÍCÍM KONSTRUKCEMI JE NUTNÉ ŘÁDNĚ UTĚSNIT DLE USTANOVENÍ PBŘS, VČETNĚ JEJICH OZNAČENÍ A EVIDENCE V PROTOKOLU.
8. PŘED PROVEDENÍM STAVEBNÍCH PRACÍ A PŘED JEJICH ODSOUHLASENÍ JE TŘEBA BRÁT V ÚVAHU AKTUÁLNÍ TECHNICKOU DOKUMENTACI, VČETNĚ ODBORNÝCH PROFESNÍCH VÝROBCŮ, SYSTÉMŮ, NAVAZUJÍCÍCH DETAILŮ. VČETNĚ ODDĚNÍ SOUVISEJÍCÍCH PŘÍPRAVNÝCH PRACÍ, ZAJIŠTĚNÍ PŘÍSTUPU. LEŠENÍ APOD. VEŠKERÉ PROSTUPY KONSTRUKCEMI CHRÁNĚNÉ HYDROIZOLACÍ - JAK PŘED ZEMNÍ VLHKOSTÍ, TAK PŘED ÚNIKEM VODĚ JE NUTNÉ SYSTÉMOVĚ UTĚSNIT - PROVOKOVÁNÍM, PŘÍRUBAMI APOD.
9. PLOVOUCÍ ZDVOJENÉ PODLAHY BUDOU PROVEDENY S DILATAČNÍMI LEMOVÁNÍM PŘI STĚNÁCH, SLOUPECH. PROSTUPECH INSTALACÍ APOD. SYSTÉMOVÝM PÁSKEM, KTERÝ ZAJISTÍ ZVUKOVOU IZOLACI OD KONSTRUKCE.
10. KERAMICKÉ OBKLADY V KOUPELNÁCH BUDOU OLAZOVÁNY PO CELKOVÉ VÝŠKOVÉ PLYN DOHLÁDU DOPORUČENÝCH VÝROBCEM
11. VYZIVÁNÉ NENOSNÉ KONSTRUKCE BUDOU U STROPU UKOTVOVÁNY TAK, ABY MĚLY HORNÍ HRANOU PŘÍČKY A STROPEM ZUSTALA DILATAČNÍ MEZERA TL. 10-15 mm, KTERÁ BUDE VYPLNĚNA VTLAČENÝM MINERÁLNÍM PLSTĚNÝM PROUŽKEM MONTÁŽNÍ PĚNOU - DLE TECHNOLOGICKÉHO PŘEDPISU VÝROBCE. DOLE TECHNOLOGICKOU MEZERU
12. GENERÁLNÍ DODAVATEL ZAJIŠ ODSOUHLASENÍ DODAVATELŮ TECHNOLOGIE, DODÁVEK A JEJICH POŽADAVKŮ NA STAVEBNÍ PŘÍPRAVENOST STAVEBNÍ ČÁSTI (ELEKTRO, VZT, PO APOD.)
13. GD ZAJISTÍ VEŠKERÉ SOUČINNOST A ZKOORDINUJE ČASOVÝ POSTUP PŘI STAVEBNÍCH PRACÍCH. MUSÍ BÝT DODRŽEN PLYNULÉ PŘECHOD TYNAŘŮ SE ZEDNÍ - ZAMEZENÍ PROSTOJŮ.
14. POVRCHOVÁ ÚPRAVA OTŘ.1 UVNITŘ NEOBLAČENÝCH ŠACHET A PŘEDSTĚN BUDE PROVEDENA MINIMÁLNĚ VČETNĚ IZOLAČNÍCH ZÁSTĚRKOVÝCH STĚRKOVÝCH HMOT.
15. PŘED VÝROBOU PRVKU PŘÍP. JE NUTNÉ OVĚŘIT VEŠKERÉ ROZMĚRY STAVEBNÍCH KONSTRUKCÍ
16. PROSTUPY ŽELEZOBETONOVÝMI KONSTRUKCEMI VĚTŠÍCH ROZMĚRŮ NEŽ 250x250 mm JSOU ŘEŠENY, KDYŽ NEJSOU ZAKRESLENY VE VÝKRESECH ČÁST. PROSTUPY ZEDĚNÝMI KONSTRUKCEMI Ď DVA KONSTRUKCEMI, A MENŠÍ NEŽ 250x250 mm BUDOU PROVEDENY DODATEČNĚ NA STAVBĚ. GD JE POVINEN TYTO PROSTUPY VYZNAČIT V PŘÍSLUŠNÝCH KONSTRUKCÍCH. JE VŠ VYHLÁSIT PRAVIDELNÝCH DALŠÍCH PROSTUPŮ. A TO BUĎ FORMOU ÚPRAVY VÝZNAČ PROJEKTANTEM DODAVATELE ANEBO ZAŘÍZENÍM ZMĚN PŘÍMO NA STAVBĚ.
17. VŠECHNY POUŽITÉ MATERIÁLY MUSÍ ODPOVÍDAT ČESKÝM NORMÁM, PLATNÝM CTP, TECHNOLOGICKÝM, BEZPEČNOSTNÍM, HYGIENICKÝM A POŽÁRNÍM PŘEDPISŮM, A MUSÍ BÝT DOLOŽENY ATESTY/PLATNÝ V ČR. PŘÍPADNÉ ZMĚNY DVOJE, VYBRANÉ MATERIÁLY BUDOU Ú PŘEDEM PŘEDLOŽENY CERTIFIKÁTY PRO HODNOCENÍ STAVBY DLE SBTOOL 2.0.
18. PŘÍPADNÉ ZMĚNY NEBO ODCHYLKY JE NUTNÉ ŘEŠIT SE SOHLASEM ARCHITEKTA/M, GP A INVESTOROVI (TDI).
19. PŘED ZAHÁJENÍM MONTÁŽ PROFES NAD PODKLADY UPŘESNIT A ODSOUHLASIT TRASY ŘEŠENÍ ROVNOSTI PROFES NAD PODKLADY S PROJEKTANTEM A ARCHITEKTEM (PŘ KOORDINACI NA PŘEDNOST TVAR A RASTR PODKLADY PRO VÝKRESY PROFESÍ). ROZVODY PROFESÍ NUTNO MONTOVAT OD NEJVYŠŠÍ (CO NEJVÍCE NEJBLÍŽE STROPU).
20. GEOLOGICKÉ POMĚRY A UNIZKOSTI ZAKLADOVÉ SPÁRY NUTNO POTVRDIT PŘ REALIZACI AUTORIZOVANÝM GEOLOGEM. V PŘÍPADĚ, ŽE SE BUDOU ZAKLADOVÉ SPÁRY NACHÁZET V JINÉ HLOUBCE NEŽ JE UVEDENO V PROJEKTU, JE NUTNÉ PŘIZVAT GEOLOGA A STATIKA.
21. PŘESNOU ZAKLADOVÉ SPÁRY PROVÉST AUTORIZOVANÝ GEOLOG A STATIK.
22. JE NEZBYTNÉ OVĚŘIT HLADINU PODZEMNÍ VODY A PŘÍPADNÝCH TOKU TŘÍDU BETONU ZA ZAKLADOVÝCH KONSTRUKCI IZOLEDEM NA AGRESIVITU PROSTŘEDÍ.
23. PROJEKTANT VE VYHRAZUJE PRÁVO NA ZMĚNU PROJEKTU PO LUŽITÍM SKUTEČNOSTÍ IZOVÁ TOV V PRŮBĚHU PROVÁDĚNÍ STAVBY.
24. ZAKLADOVÁ SPÁRA BUDE DOSLEDNĚ OCHRÁNĚNA PŘED KLIMATICKÝM VLIVY.
25. JAKÉKOLIV ZMĚNY PŘÍPRAVY A NEBO BYT ZKOORDINOVÁNY A PROVEDENY V SOULADU S JEDNOTLIVÝM PO PROFESÍ REALIZOVÁNÍ DOKUMENTACE. ZKOORDINE PRO KOMPLETNÍ VÝROBCE A VÝROBY A KONZULTOVÁNY SE STATIKEM SVOTŘENÍM PROSTUPŮ MEZI POŽÁRNÍM ÚSEKY BUDE PROVEDENO CERTIFIKOVANÝM SYSTÉMEM
26. ZŘÍZENÍ PRVNÍ ÚDBTBY PŘÍPRAVNÝCH PRACÍ DŘEVOKONSTRUKCÍ. PLOCHA HOLÁNÍ, DOČASNÉ PRVKY MATĚŘÍ PROTIKOROZNÍMI SYSTÉMEM. PŘÍSLUŠNÝMI ZÁKOLNÍ PŘÍPRAVNÝCH PRACÍ, ZAJIŠTĚNÍ PŘÍSTUPU. LEŠENÍ APOD. VEŠKERÉ PROSTUPY KONSTRUKCEMI CHRÁNĚNÉ HYDROIZOLACÍ - JAK PŘED ZEMNÍ VLHKOSTÍ, TAK PŘED ÚNIKEM VODĚ JE NUTNÉ SYSTÉMOVĚ UTĚSNIT - PROVOKOVÁNÍM, PŘÍRUBAMI APOD.
27. PŘED ZAHÁJENÍM PRACÍ NA TERÉNNÍCH ÚPRAVÁCH VČETNĚ KOMUNIKACÍ A PŘÍVODNÝCH PLOCH JE NUTNÉ, ABY BYLY V TERÉNU VYTÝČENY JEDNOTLIVÉ INŽENÝRSKÉ SÍTĚ A ZEJMÉNA JEJICH SPRÁVCI, ABY NEDOŠLO K JEJICH PORUŠENÍ.
28. VŠECHNY ROZMĚRY JSOU V MILIMETRECH, KÓTY VÝŠKOVÉ V METRECH, POKUD NENÍ UVEDENO JINAK.
29. NA SOUČASTECH BUDOU NASTUPNÁ A VYSTUPNÍ STUPNĚ V RAZEM RAMEN OPTICKY OSLEDNÝ (REFLEXNÍ NÁLEPKOU), MATĚŘEM APOD.)
30. MATERIÁLOVÉ A KVALITATIVNÍ STANDARDY STAVEBNÍCH MATERIÁLŮ A POVRCHOVÝCH ÚPRAV VIZ SKLADBY KONSTRUKCÍ A LEGENDA POVRCHŮ, KTERÉ JSOU NEDÍLNOU SOUČÁSTÍ PD.
31. KÓTOVÁNO V MILIMETRECH. KÓDNOTY VÝŠKY PARAPETŮ V PODORYSNÝCH KÓTÁCH JSOU UVAŽOVÁNY OD ČISTÉ PODLAHY V INTERIÉRU (V PŘÍPADĚ Ť NP OD ČISTÉ PODLAHY). VŠECHNY OSTATNÍ ROZMĚRY JSOU KÓTOVÁNY V METRECH
32. PODKLEDY VIZ SAMOSTATNÉ VÝKRESY
33. PRO VÝROBKY A MATERIÁLY JE VYŽADOVÁNA ZDRAVOTNÍ NEZÁVADNOST U DESEK NA BÁZI DŘEVA TŘÍDA FORMALDEHYDU EI POZN.1 DLE NORMY ČSN EN 13986, LEPENÉ LAMELOVÉ DŘEVO TŘÍDA FORMALDEHYDU E1 DLE NORMY ČSN EN 14080, PRUŽNÉ, TUHÉ A LAMINOVANÉ PODLAHOVÉ KRYTINY TŘÍDA FORMALDEHYDU E1 DLE NORMY ČSN EN 14041, ZAVĚŠENÉ PODHLEDY TŘÍDA FORMALDEHYDU TŘÍDY E1 POZN. 3 DLE NORMY ČSN EN 13964, LEPIDLO NESMÍ OBSAHOVAT KARCINOGENNÍ LÁTKY A NESMÍ BÝT PŘIŘAZOVÁN DANÝM ČÍSLEM EVROPSKÉHO SEZNAMU KLASIFIKACE NEBEZPEČNÝCH LÁTEK DLE NORMY ČSN EN 13369 Směrnice EU Directive 2004/42/CE.

REVIZE	POPIS ZMĚNY:	DATUM	VYPRACOVAL
1			

VÝŠKOVÝ SYSTÉM Bpv ±0,000 = 388,670 m. n. m.

AKCE:	SOS112 - SPOLEČNÉ OPERAČNÍ STŘEDISKO IZS KARLOVARSKÉHO KRAJE
INVESTOR A OBJEDNATEL:	Karlovarský kraj - IČO 70891168 Závodní 353/88, 360 06 Karlovy Vary - Dvory
MÍSTO STAVBY:	Závodní, 360 06 Karlovy Vary - Dvory Pozemky parc. č. 527/19 k.ú. ROSNÁ Dvory
GENERÁLNÍ PROJEKTANT:	INTAR INTAR a.s. Revoluční 817/74, 602 00 Brno Tel: 543 422 211 e-mail: info@intar.cz
VEDOUCÍ PROJEKTU:	ING. MARTIN ŠTRNAD, mstrnad@intar.cz
HLAVNÍ ARCHITEKT PROJEKTU:	ING. ARCH. JAN SLAVÍČEK
HLAVNÍ INŽENÝR PROJEKTU:	ING. MARTIN ŠTRNAD
ZHOTOVITEL ČÁSTI:	INTAR INTAR a.s. Revoluční 817/74, 602 00 Brno Tel: 543 422 211 e-mail: info@intar.cz
ODPOVĚDNÝ PROJEKTANT:	ING. MARTIN ŠTRNAD
VYPRACOVAL:	ING. ARCH. JAN SLAVÍČEK ING. PAVEL HUŠEK

STUPEŇ PD:	DOKUMENTACE PRO PROVÁDĚNÍ STAVBY - DPS
OBJEKT:	SO-101 - Budova SOS112
PROFESE:	D.1.1 - ARCHITEKTONICKO-STAVEBNÍ ČÁST ASR
ZAKÁZKOVÉ ČÍSLO:	3008015-1-4 AUTORIZACE:
DATUM:	07/2024
FORMÁT:	24xA4
KOPIE:	
MĚŘÍTKO:	1:50
PŘÍLOHA:	PŮDORYS 4.NP
EVIDENČNÍ ČÍSLO:	3008015140SI-101/D.1.1
ČÍSLO PŘÍLOHY:	104
REVIZE:	1