IO–304 KANALIZACE DEŠŤOVÁ –AREÁLOVÁ

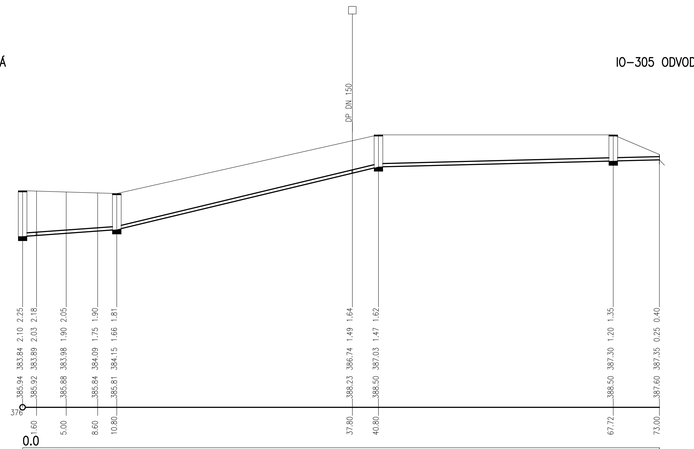

IO–305 ODVODNĚNÍ KOMUNIKACE1

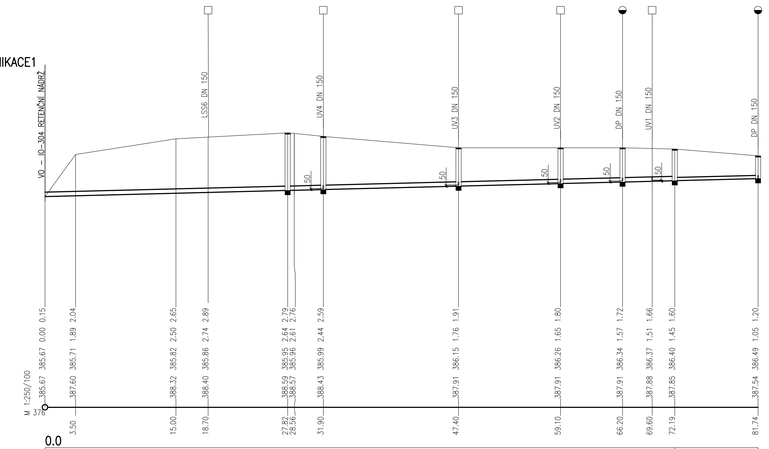

IO–305 ODVODNĚNÍ KOMUNIKACE1

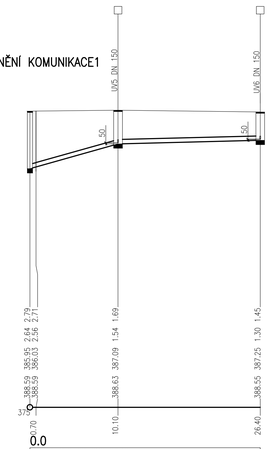

IO–306 ODVODNĚNÍ KOMUNIKACE2

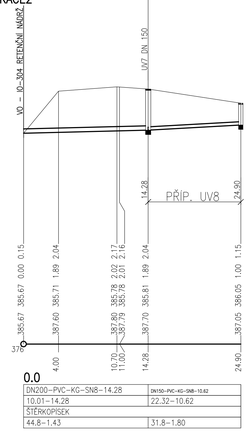

PŘÍP. UV7

IO–309 – ODVODNĚNÍ KOM.3 PŘÍPOJKA "A"

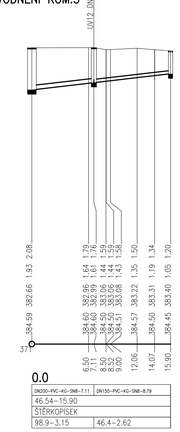

IO–309 – ODVODNĚNÍ KOM.3 STOKA "A"

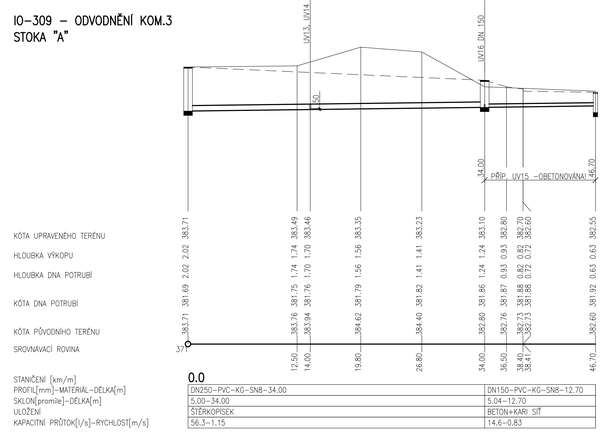

VZOR ULOŽENÍ POTRUBÍ PVC-U KG SN8 M 1:25

ŠÍŘKA RÝHY V ZÁVISLOSTI NA HLOUBCE
ULOŽENÍ A NA PROFILU POTRUBÍ
NEJMENŠÍ ŠÍŘKOU RÝHY JE NEJVĚTŠÍ HODNOTA Z TABULEK 1 A 2.

TAB. 1
NEJMENŠÍ ŠÍŘKA RÝHY v závislosti na jmenovité světlosti

DN mm	zapažená rýha m	nezapažená rýha B > 60°	nezapažená rýha B ≤ 60°
< 226	OD + 0,40	OD + 0,40	OD + 0,40
> 226 až ≤350	OD + 0,50	OD + 0,50	OD + 0,40
> 350 až ≤700	OD + 0,70	OD + 0,70	OD + 0,40
> 700 až ≤1200	OD + 0,85	OD + 0,85	OD + 0,40
> 1200	OD + 1,00	OD + 1,00	OD + 0,40

U údajů OD + x odpovídá x/2 minimálnímu pracovnímu prostoru mezi potrubím a stěnou rýhy resp. patřením,kde OD je vnější průměr v m.
B je úhel sklonu stěny nezapažené rýhy, měřené k vodorovné ose.

TAB. 2

NEJMENŠÍ HLOUBKA RÝHY H(m)	NEJMENŠÍ ŠÍŘKA RÝHY (m)
<1,00	NEVYŽADUJE SE
≥1,00 *)1,75	0,80
>1,75 *)4,00	0,90
>4,00	1,00

HUTNĚNÍ OBSYPU A ZÁSYPU POTRUBÍ PO VRSTVÁCH tl. 0,2 – 0,3 m
VHODNOST MATERIÁLU PRO ZÁSYP VŽDY POSOUDÍ GEOTECHNIK
*) V PŘÍPADĚ VÝSKYTU PODZEMNÍ VODY BUDE VYTVOŘENA PRACOVNÍ DRENÁŽ

POVRCHY V MÍSTĚ VÝKOPŮ JAKOŽ TO KONSTRUKČNÍ VRSTVY ZPĚVNĚNÝCH PLOCH BUDOU UVEDENY DO PŮVODNÍHO STAVU.

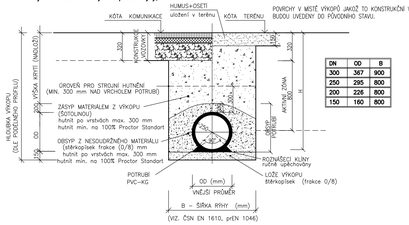

DN	OD	B
300	367	900
250	295	800
200	226	800
150	160	800

REVIZE:	POPIS ZMĚNY:	DATUM:	VYPRACOVAL:

VÝŠKOVÝ SYSTÉM Bpv ±0.000 = 388,670m n. m.

AKCE:	SOS112 - SPOLEČNÉ OPERAČNÍ STŘEDISKO IZS KARLOVARSKÉHO KRAJE
INVESTOR A OBJEDNATEL:	Karlovarský kraj, IČO 70891168 Závodní 353/88, 360 06 Karlovy Vary - Dvory
MÍSTO STAVBY:	Závodní, 360 06, Karlovy Vary - Dvory Pozemky parc. č. 527/163 k.ú. 663349 Dvory
GENERÁLNÍ PROJEKTANT:	INTAR INTAR a.s. Bezručova 511/13, 602 00 Brno tel.: +420 542 422 800 www.intar.cz, info@intar.cz
VEDOUCÍ PROJEKTU:	ING. MARTIN STRNAD, mstrnad@intar.cz
HLAVNÍ INŽENÝR PROJEKTU:	ING. MARTIN STRNAD
ZHOTOVITEL ČÁSTI:	KTS-CZ, s.r.o. Kancelář technických specializací Závodu Míru 578/5, 360 17 Karlovy Vary tel.: 353 505 024 e-mail: kts-cz@kts-cz.cz
ODPOVĚDNÝ PROJEKTANT:	Jan Pirkl
VYPRACOVAL:	Petr Kupčík, Jiří Brož

STUPEŇ PD:	DOKUMENTACE PRO PROVÁDĚNÍ STAVBY - DPS
OBJEKT:	IO-301-IO-309
ČÁST DOKUMENTACE:	D.2.1
	VENKOVNÍ VODOVOD A KANALIZACE
ZAKÁZKOVÉ ČÍSLO: 300801514	AUTORIZACE:
DATUM: 07/2024	
FORMÁT: 12 × A4	
KOPIE:	
MĚŘÍTKO: 1:250/100	
VÝKRES:	PODÉLNÉ PROFILY DEŠŤOVÉ KAN.
EVIDENČNÍ ČÍSLO: 300801514IO-301-IO-309/D.2.1	ČÍSLO VÝKRESU: D.3 REVIZE: