


REVIZE:	POPIS ZMĚNY:	DATUM:	VYPRACOVAL:

VÝŠKOVÝ SYSTÉM BpV ±0,000 = 388,670m n. m.


AKCE:		STUPEŇ PD:		DOKUMENTACE PRO PROVÁDĚNÍ STAVBY - DPS	
SOS112 - SPOLEČNÉ OPERAČNÍ STŘEDISKO IZS KARLOVARSKÉHO KRAJE		OBJEKT:		SO-101 - BUDOVA SOS 112	
		ČÁST DOKUMENTACE:		D.1.4.04 - MĚŘENÍ A REGULACE	
		ZAKÁZKOVÉ ČÍSLO:		30080151-4	
INVESTOR A OBJEDNATEL:		Karlovarský kraj, IČO 70891168 Závodní 353/88, 360 06 Karlovy Vary - Dvory		AUTORIZACE:	
MÍSTO STAVBY:		Závodní, 360 06, Karlovy Vary pozemek parc. č. 527/163, k.ú. Karlovy Vary		DATUM:	
GENERÁLNÍ PROJEKTANT:		INTAR a.s. Bezručova 81/17a, 602 00 Brno tel.: +420 543 422 211 www.intar.cz, info@intar.cz		FORMÁT:	
VEDOUČÍ PROJEKTU:		ING. MARTIN STRNAD, mstrnad@intar.cz		KOPIE:	
HLAVNÍ INŽENÝR PROJEKTU:		ING. MARTIN STRNAD		MĚŘÍTKO:	
ZHOTOVITEL ČÁSTI:		ExPlan s. r. o. Michelská 18/12a, 140 00, Praha 4 tel.: +420 724 955 052 www.explan.cz, explan@explan.cz		VÝKRES:	
ODPOVĚDNÝ PROJEKTANT:		J. VESELSKÝ		SCHÉMA	
VYPRACOVAL:		MARTIN VLČEK		EVIDENČNÍ ČÍSLO:	
				ČÍSLO VÝKRESU:	
				REVIZE:	
				30080151-4/SO-101/D.1.4.04	
				200	
				00	


OBSAH:


VZT Č. 1	ŠATNY, POSILOVNA, ZÁZEMÍ	LIST 03
VZT Č. 2	KANCELÁŘE, ŠATNY	LIST 04
VZT Č. 3	OPERAČNÍ SÁLY	LIST 05
VZT Č. 4	KRIZOVÝ ŠTÁB, POKOJE	LIST 06
VZT Č. 11,12,13	UPS, POŽÁRNÍ ROZVODNA, ROZVODNA	LIST 07
VZT Č. 14,15,16	CIZÍ OPERÁTOŘI, TRAFOSTANICE, ROZVODNA VN ČEZ	LIST 08
VZT Č. 21,31	DVEŘNÍ CLONA, SERVER HZS	LIST 09
VZT Č. 32,33	SERVER ZZS, PČR	LIST 10
VZT Č. 34,35	SERVER MP, OBKŘ	LIST 11
VZT Č. 36	ROZVODNA ANTÉNY	LIST 12
UTCH	ZDROJ TEPLA A CHLADU	LIST 13
UTCH	JÍMÁNÍ TEPLA	LIST 14
UTCH	R/S TEPLA	LIST 15
UTCH	ZDROJ CHLADU	LIST 16
UTCH	R/S CHLADU	LIST 17
OST	TYPICKÉ ZAPOJENÍ TEPELNÉ ZÓNY 1	LIST 18
OST	TYPICKÉ ZAPOJENÍ TEPELNÉ ZÓNY 2	LIST 19
OST	TYPICKÉ ZAPOJENÍ TEPELNÉ ZÓNY 3	LIST 20
OST	TYPICKÉ ZAPOJENÍ TEPELNÉ ZÓNY 4	LIST 21
OST	TYPICKÉ ZAPOJENÍ TEPELNÉ ZÓNY 5	LIST 22
OST	TYPICKÉ ZAPOJENÍ TEPELNÉ ZÓNY 6	LIST 23
OST	TYPICKÉ ZAPOJENÍ TEPELNÉ ZÓNY 7	LIST 24
OST	CBS,DA,UPS,EPS, VAZBY SIL	LIST 25

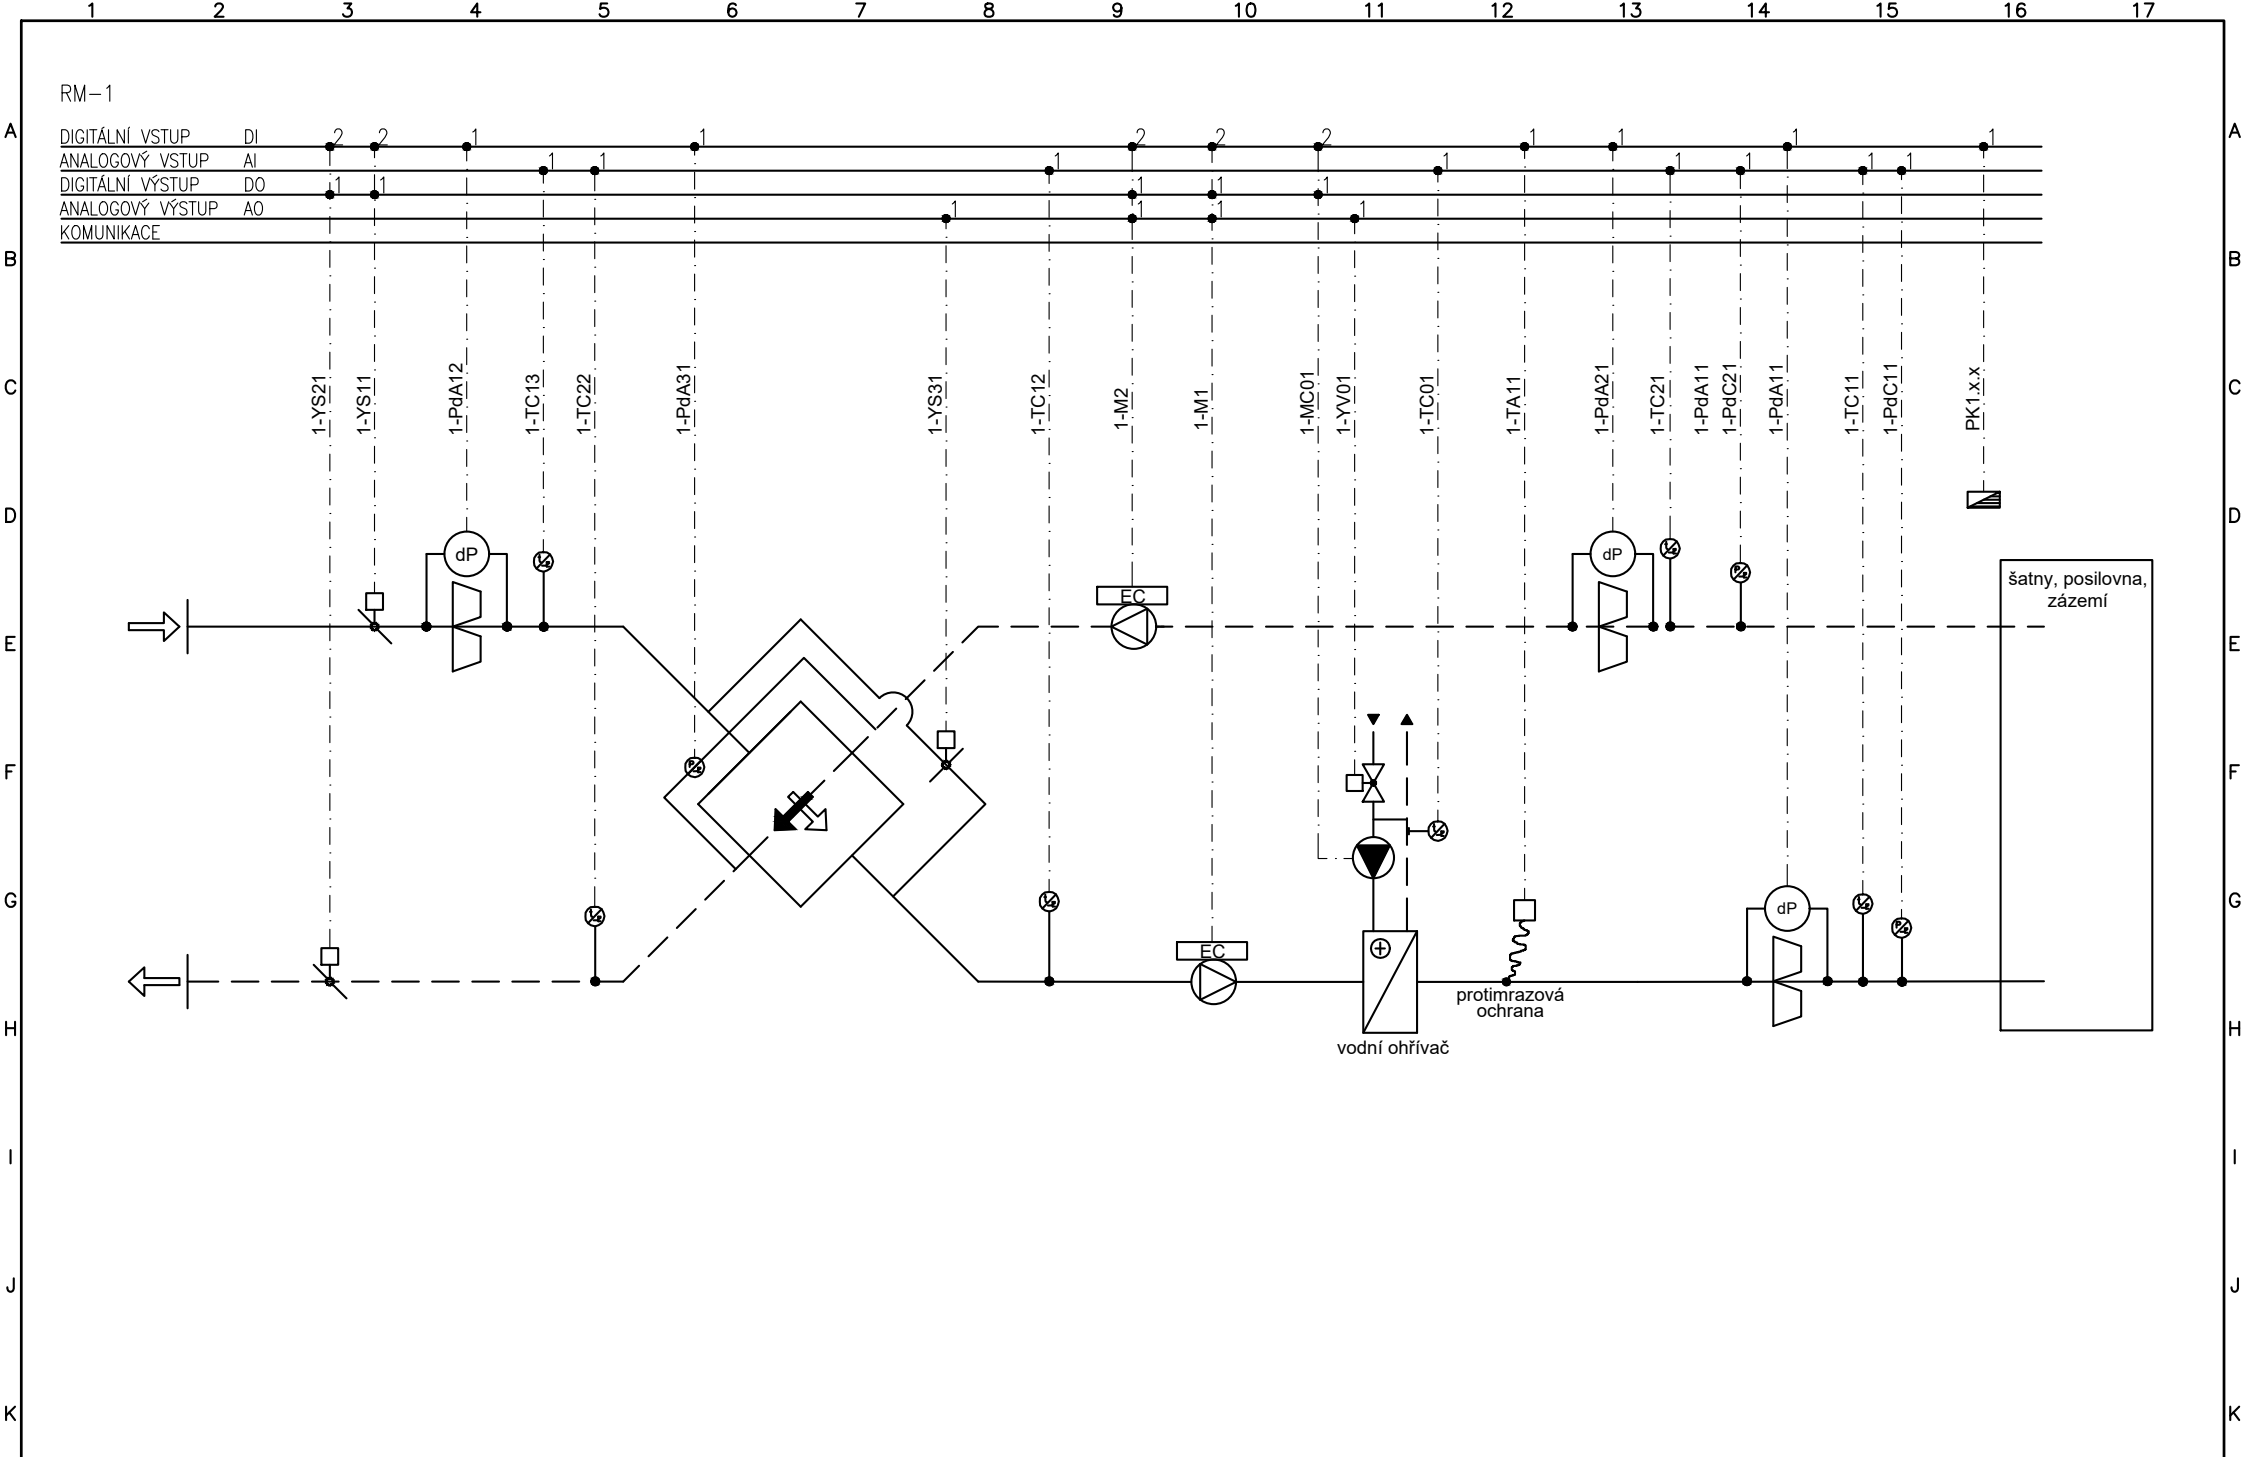


1	2	3	4	5	6	7	8	9	10	11	12	13	14	15	16	17
Vpracoval: Martin VLČEK			AKCE: SOS 112 KRAJSKÁ NEMOCNICE				Investor:			Zak/číslo: 2202			A/K/:			Listů: 25
Kontroloval: Jiří VESELSKÝ							Obsah:			Změna/Datum:			V/č/:			List: 3
Datum : 07/2024							VZT ZAŘÍZENÍ Č. 1			Měřítko:						

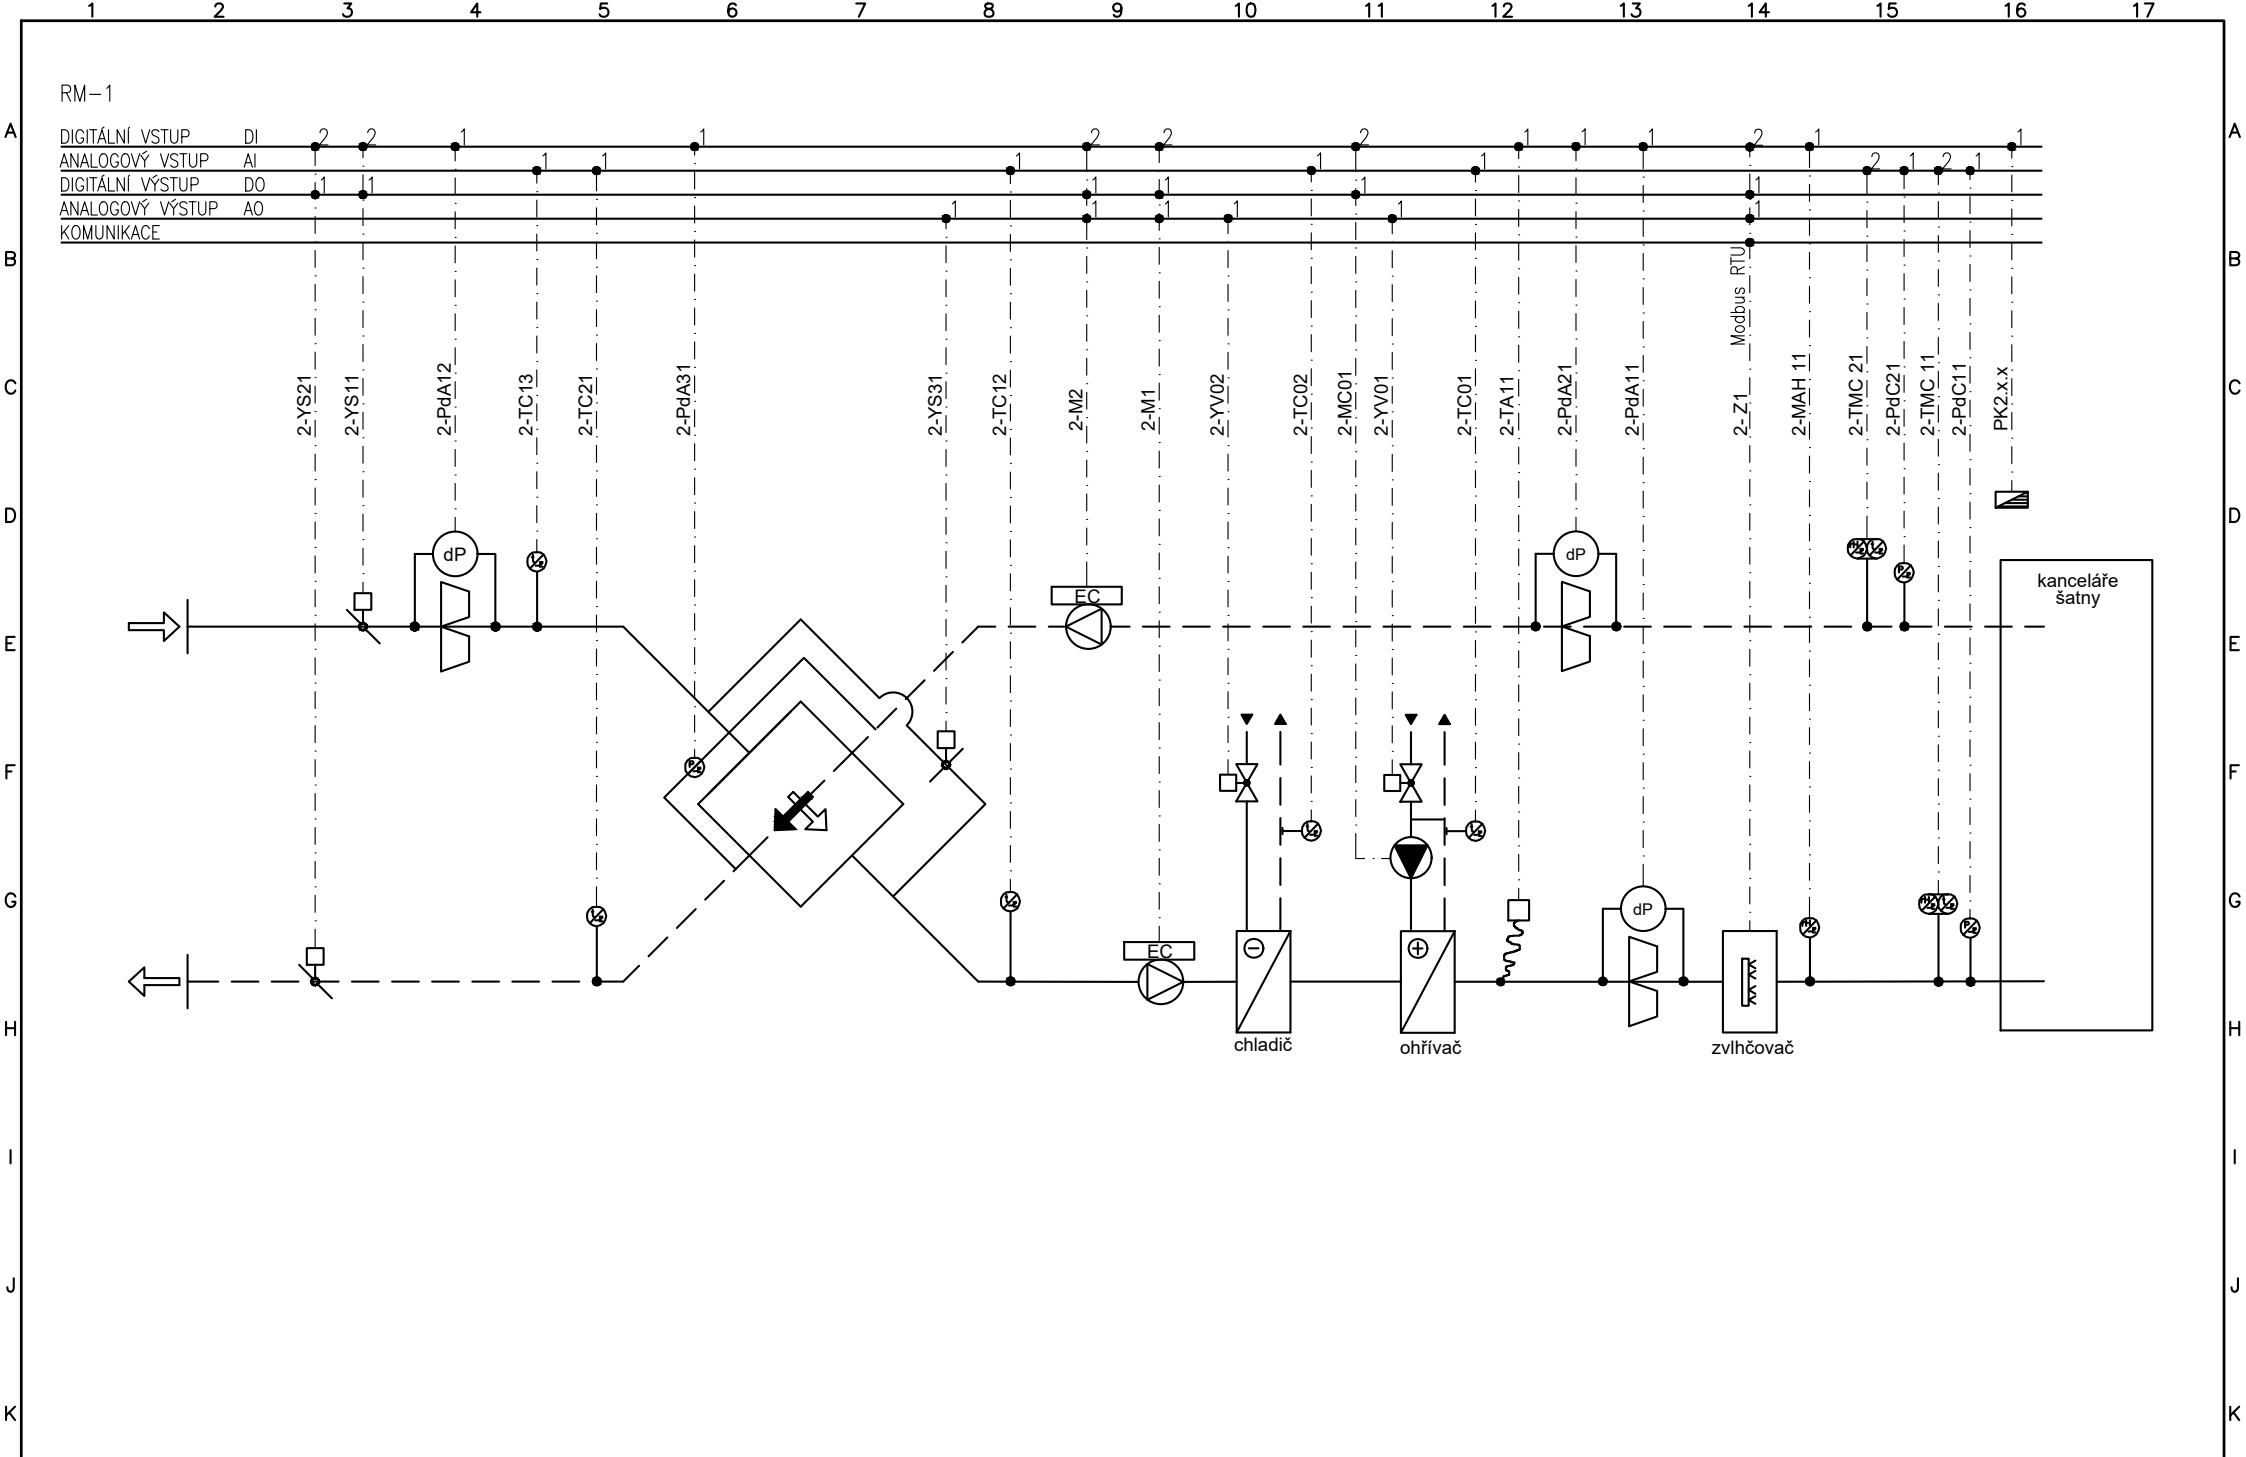


1	2	3	4	5	6	7	8	9	10	11	12	13	14	15	16	17
Vpracoval: Martin VLČEK			AKCE: SOS 112 KRAJSKÁ NEMOCNICE		Investor:			Zak/číslo: 2202			A/K/:		Listů: 25			
Kontroloval: Jiří VESELSKÝ					Obsah:			Změna/Datum:			V/č/:		List:			
Datum : 07/2024					VZT ZAŘÍZENÍ Č. 2			Měřítka:					4			

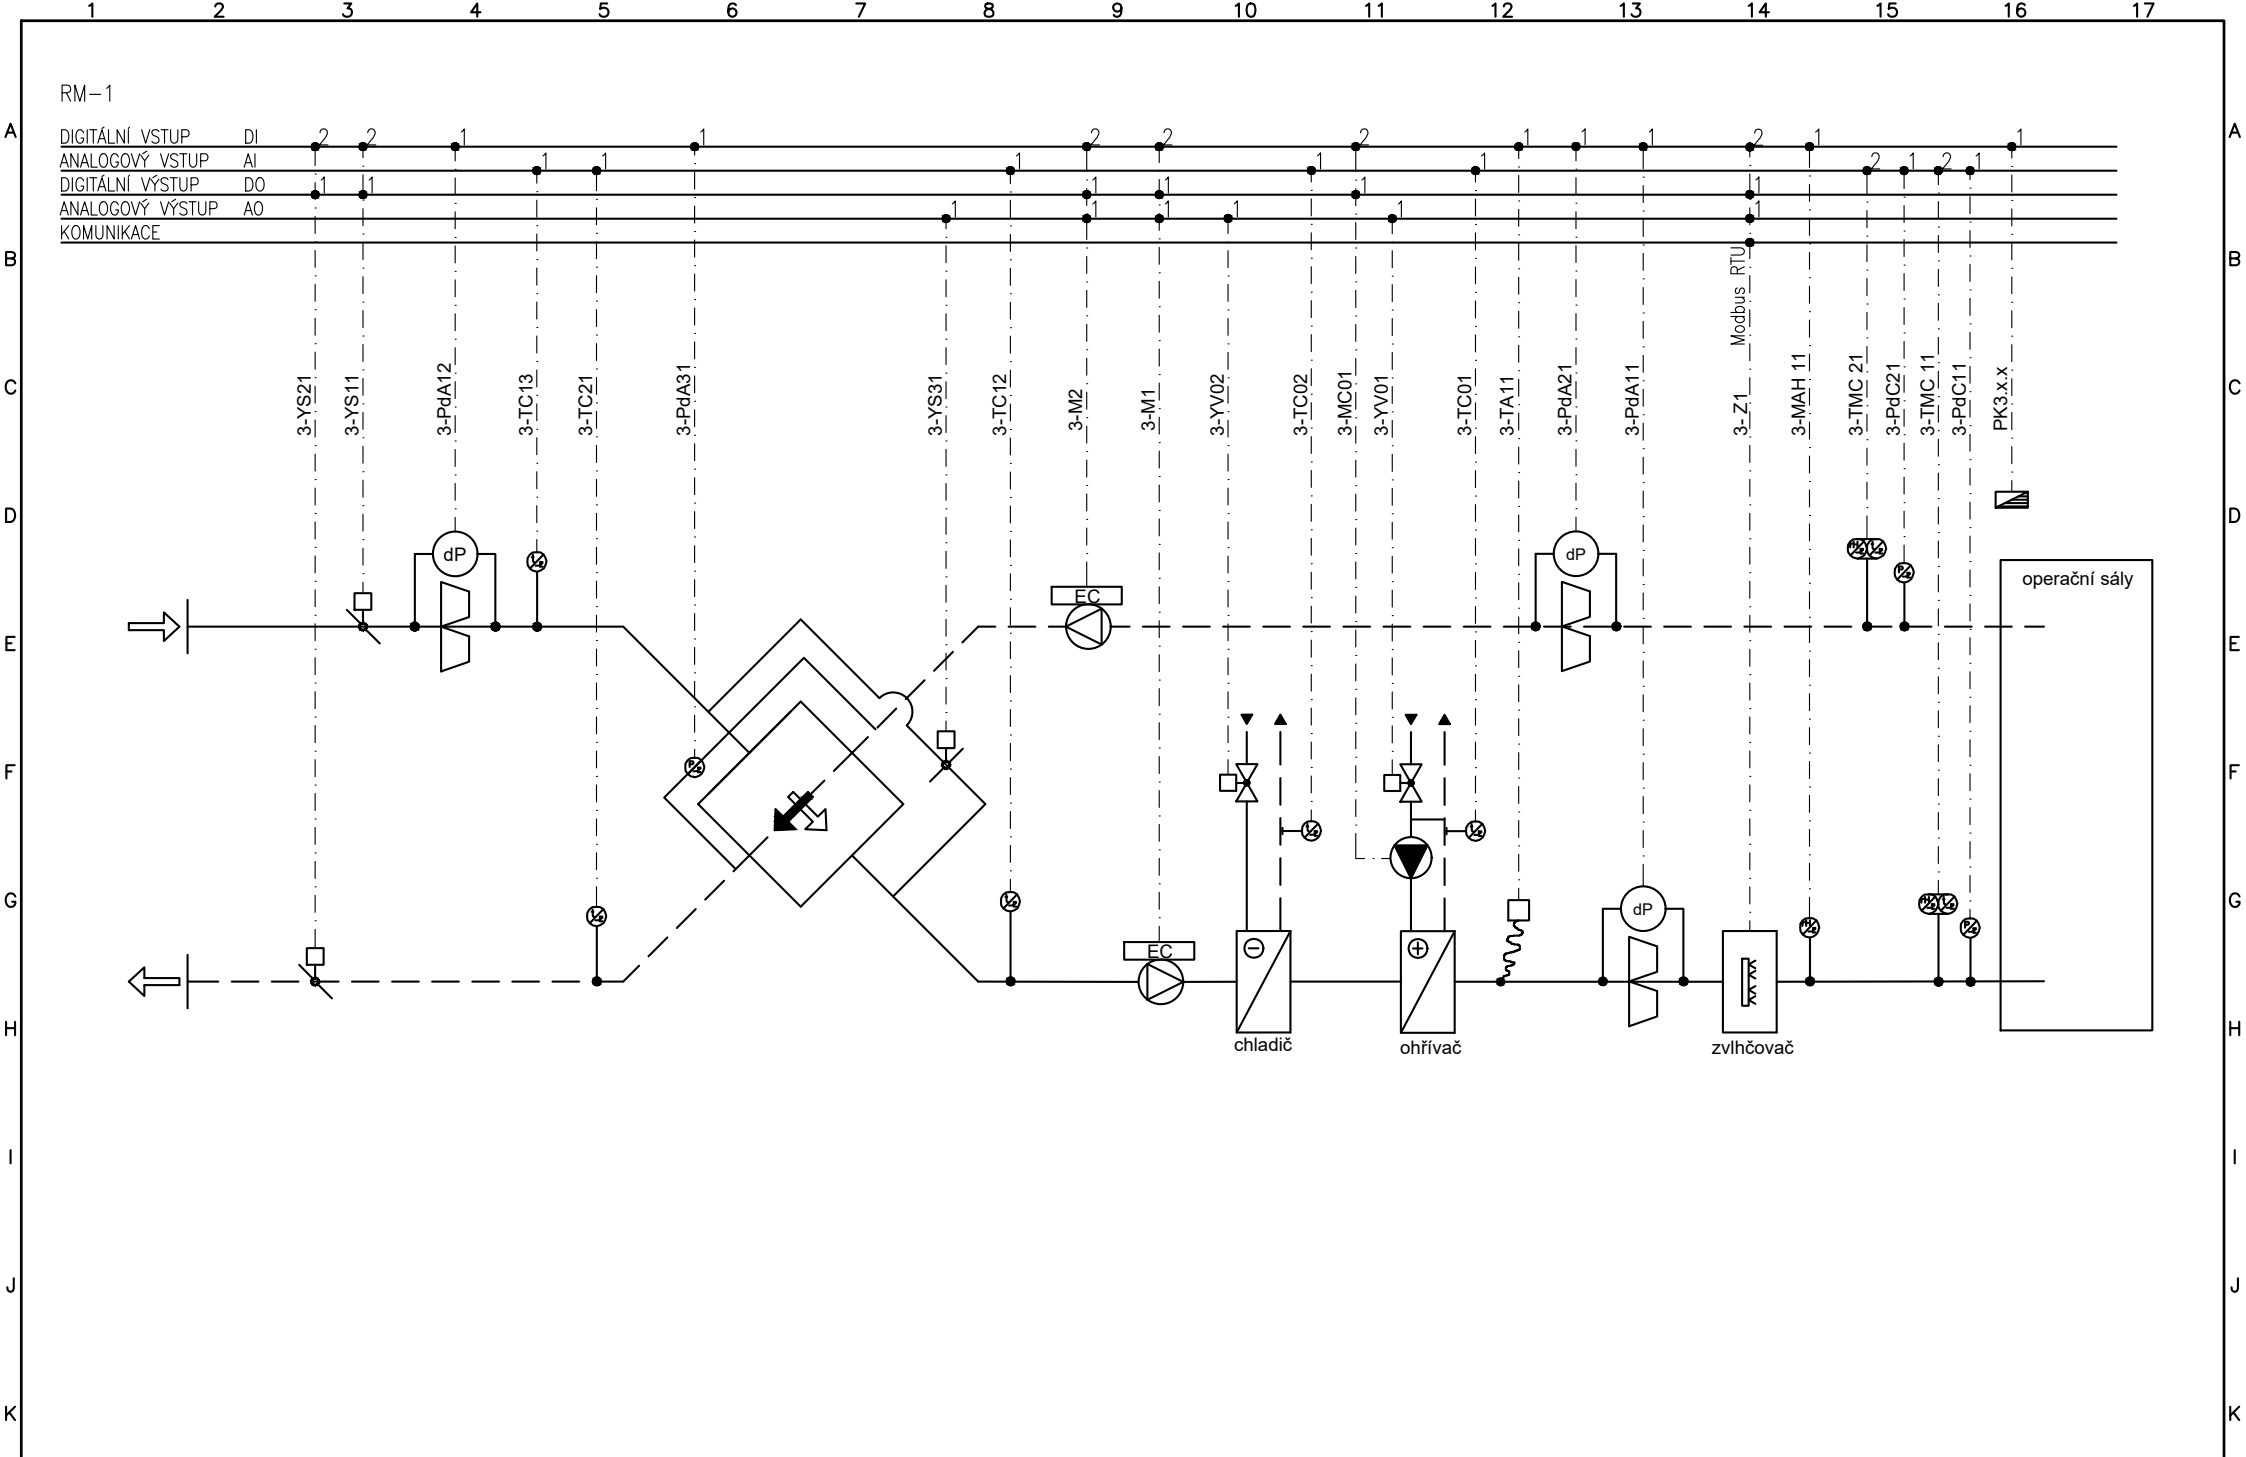



1	2	3	4	5	6	7	8	9	10	11	12	13	14	15	16	17
Vpracoval: Martin VLČEK			AKCE: SOS 112 KRAJSKÁ NEMOCNICE		Investor:			Zak/číslo: 2202			A/K/:		Listů: 25			
Kontroloval: Jiří VESELSKÝ					Obsah:			Změna/Datum:			V/č/:		List: 5			
Datum : 07/2024					VZT ZAŘÍZENÍ Č. 3			Měřítka:								


RM-3

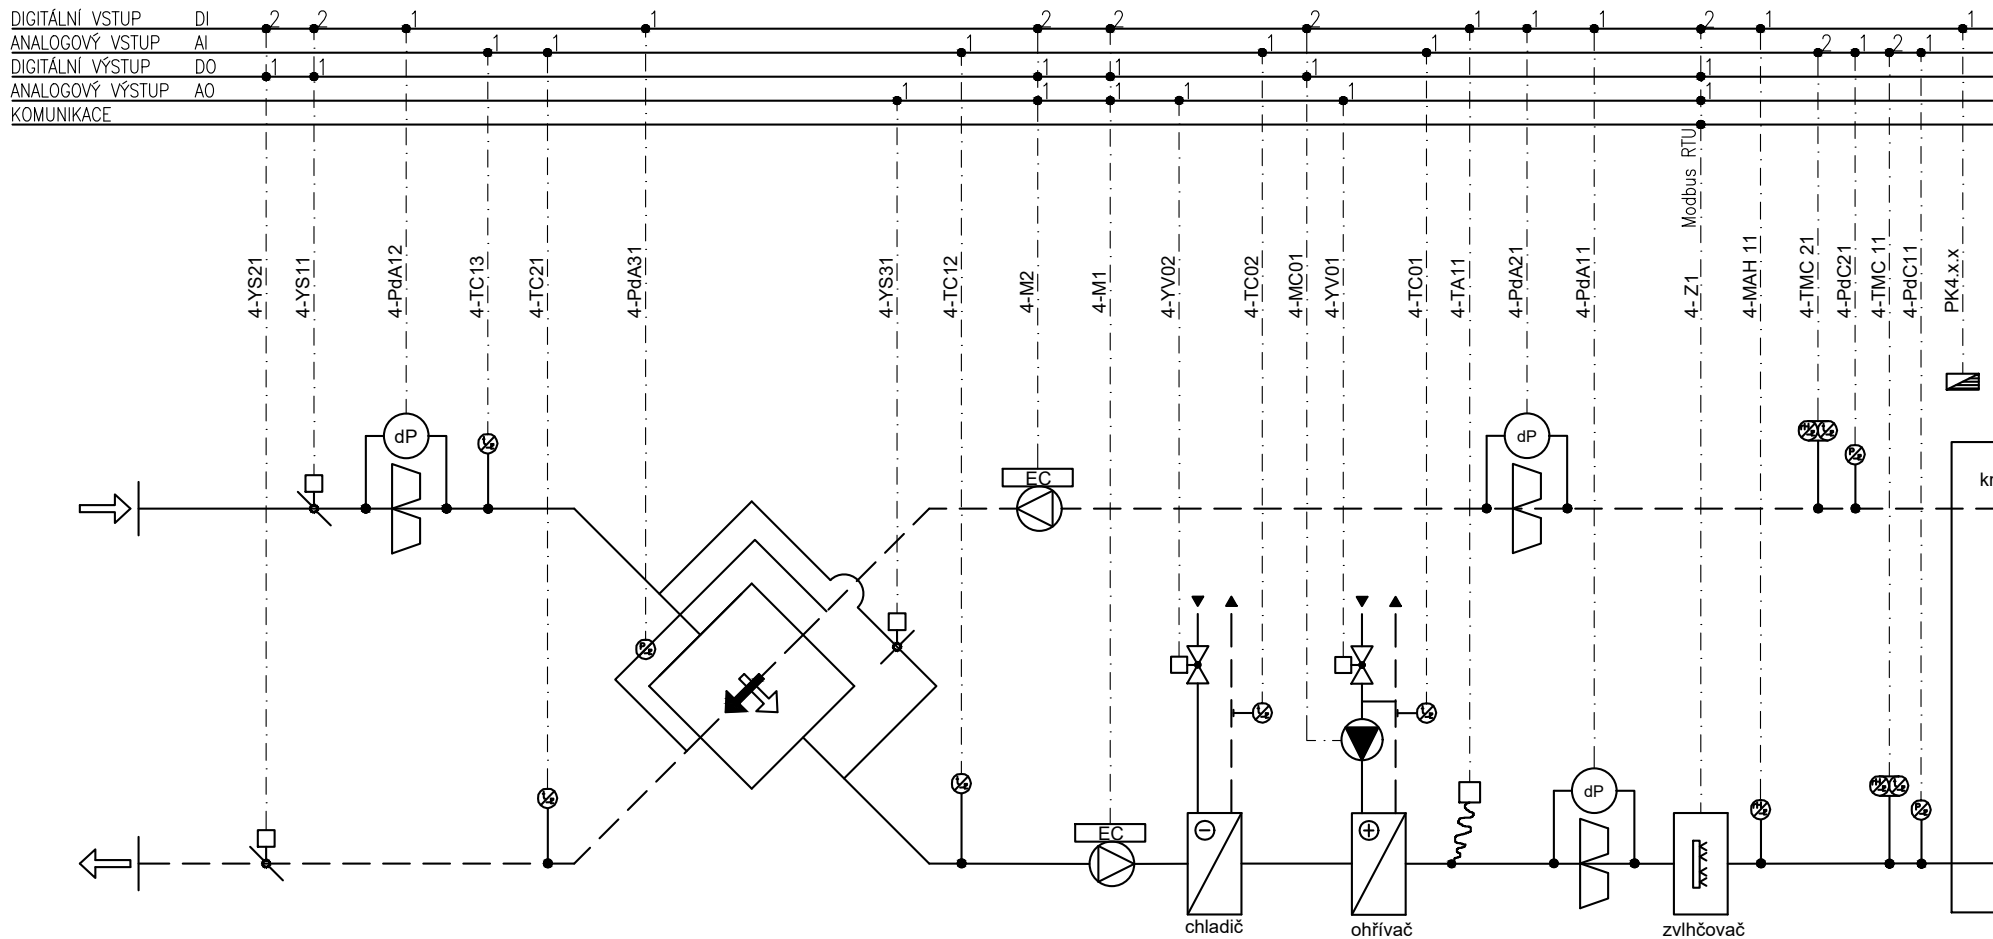



Vypracoval: Martin VLČEK	AKCE: KEY	explan	Investor:	Zak/číslo: 312009	A/K/:	Listů: 25
Kontroloval: Jiří VESELSKÝ			Obsah:	Změna/Datum:	V/č/:	List: 6
Datum : 12/2022			VZT ZAŘÍZENÍ Č. 4	Měřítka:		

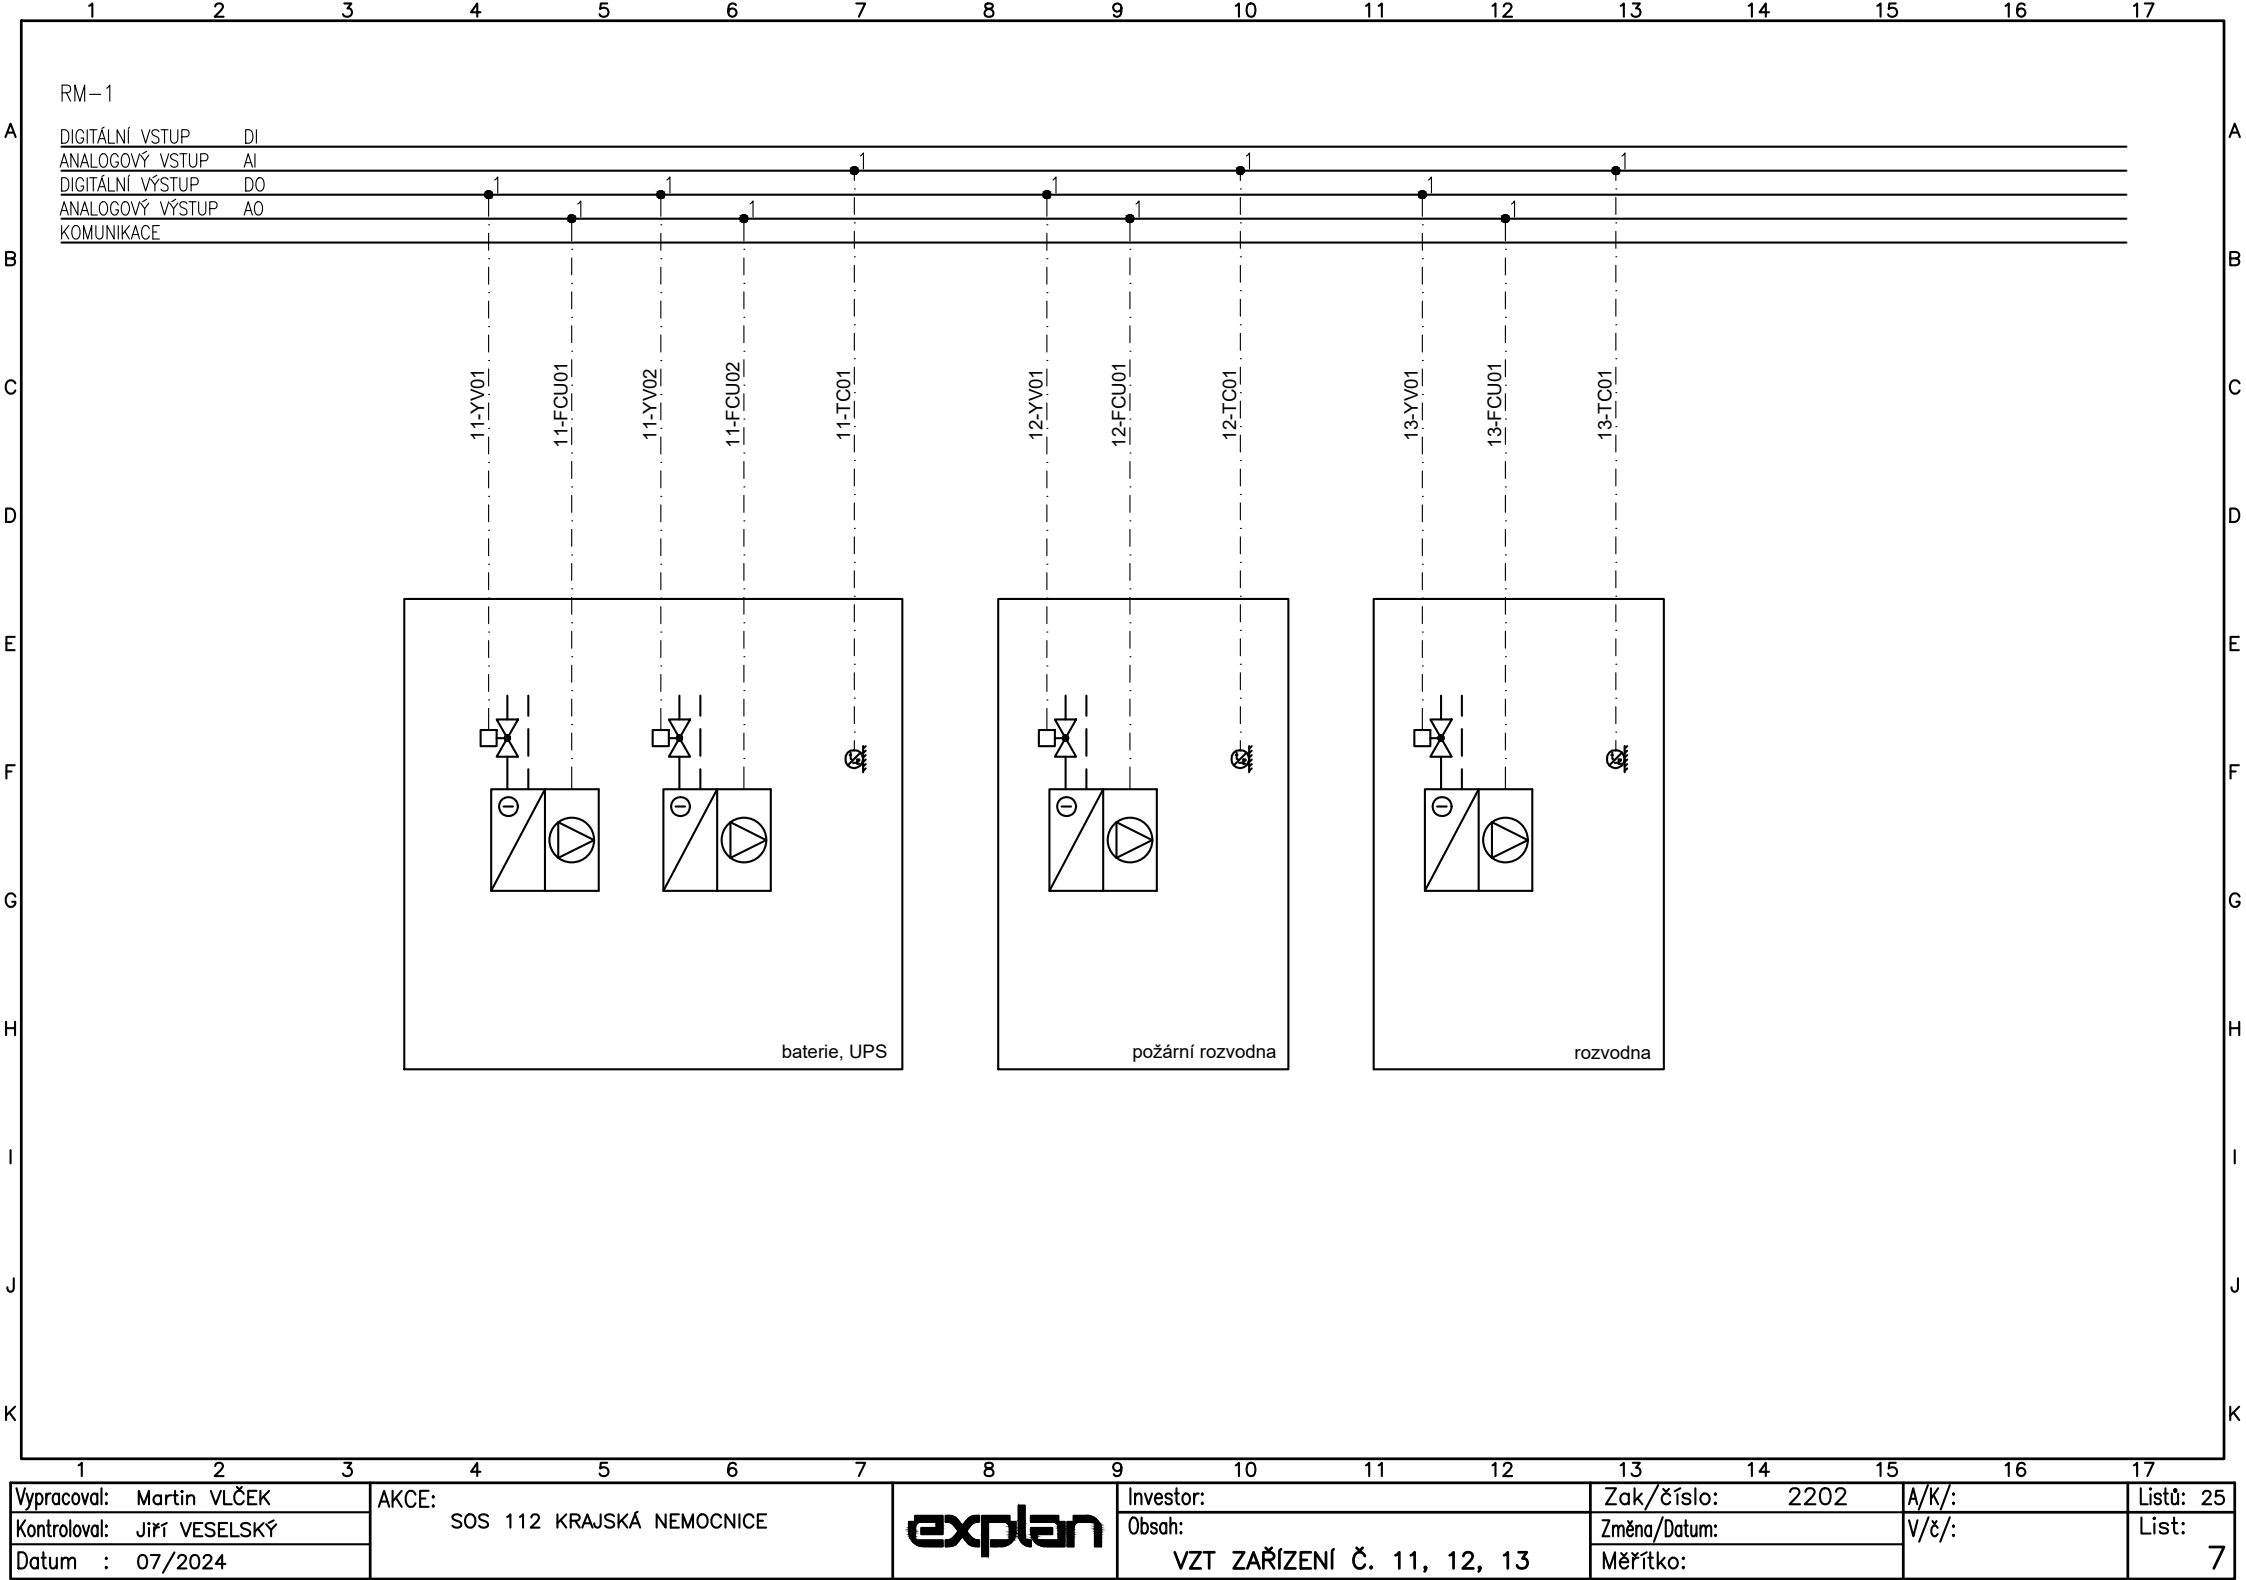


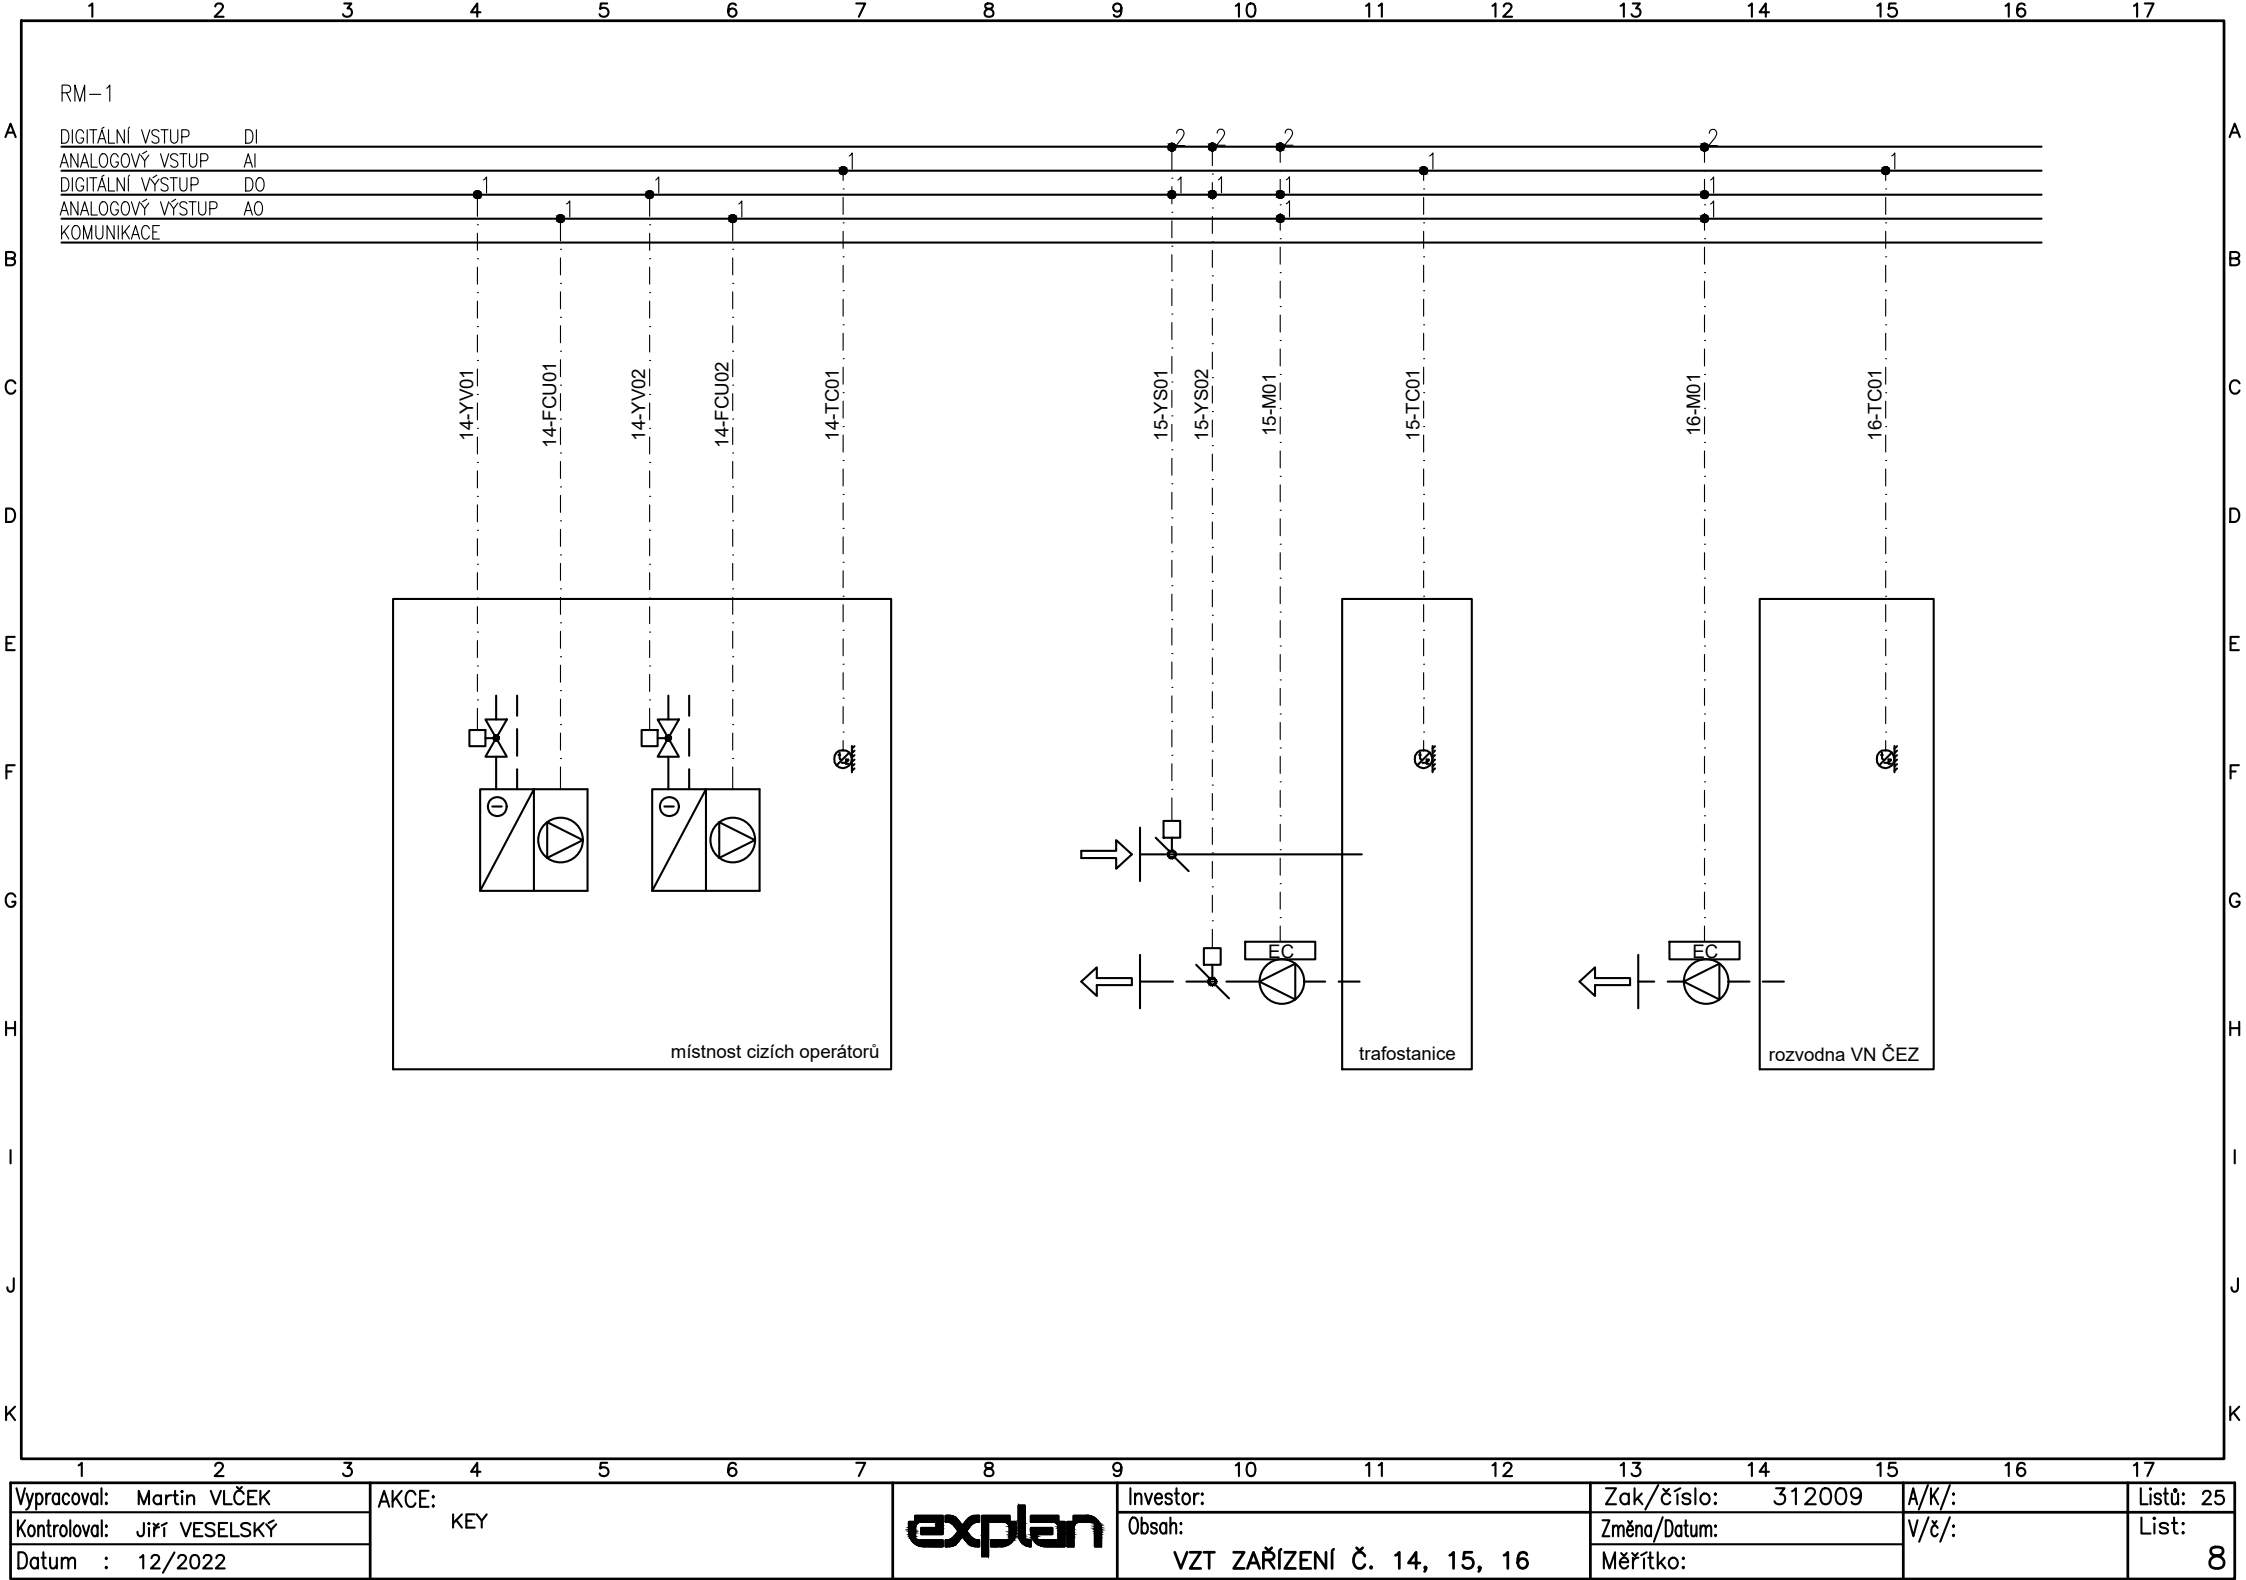

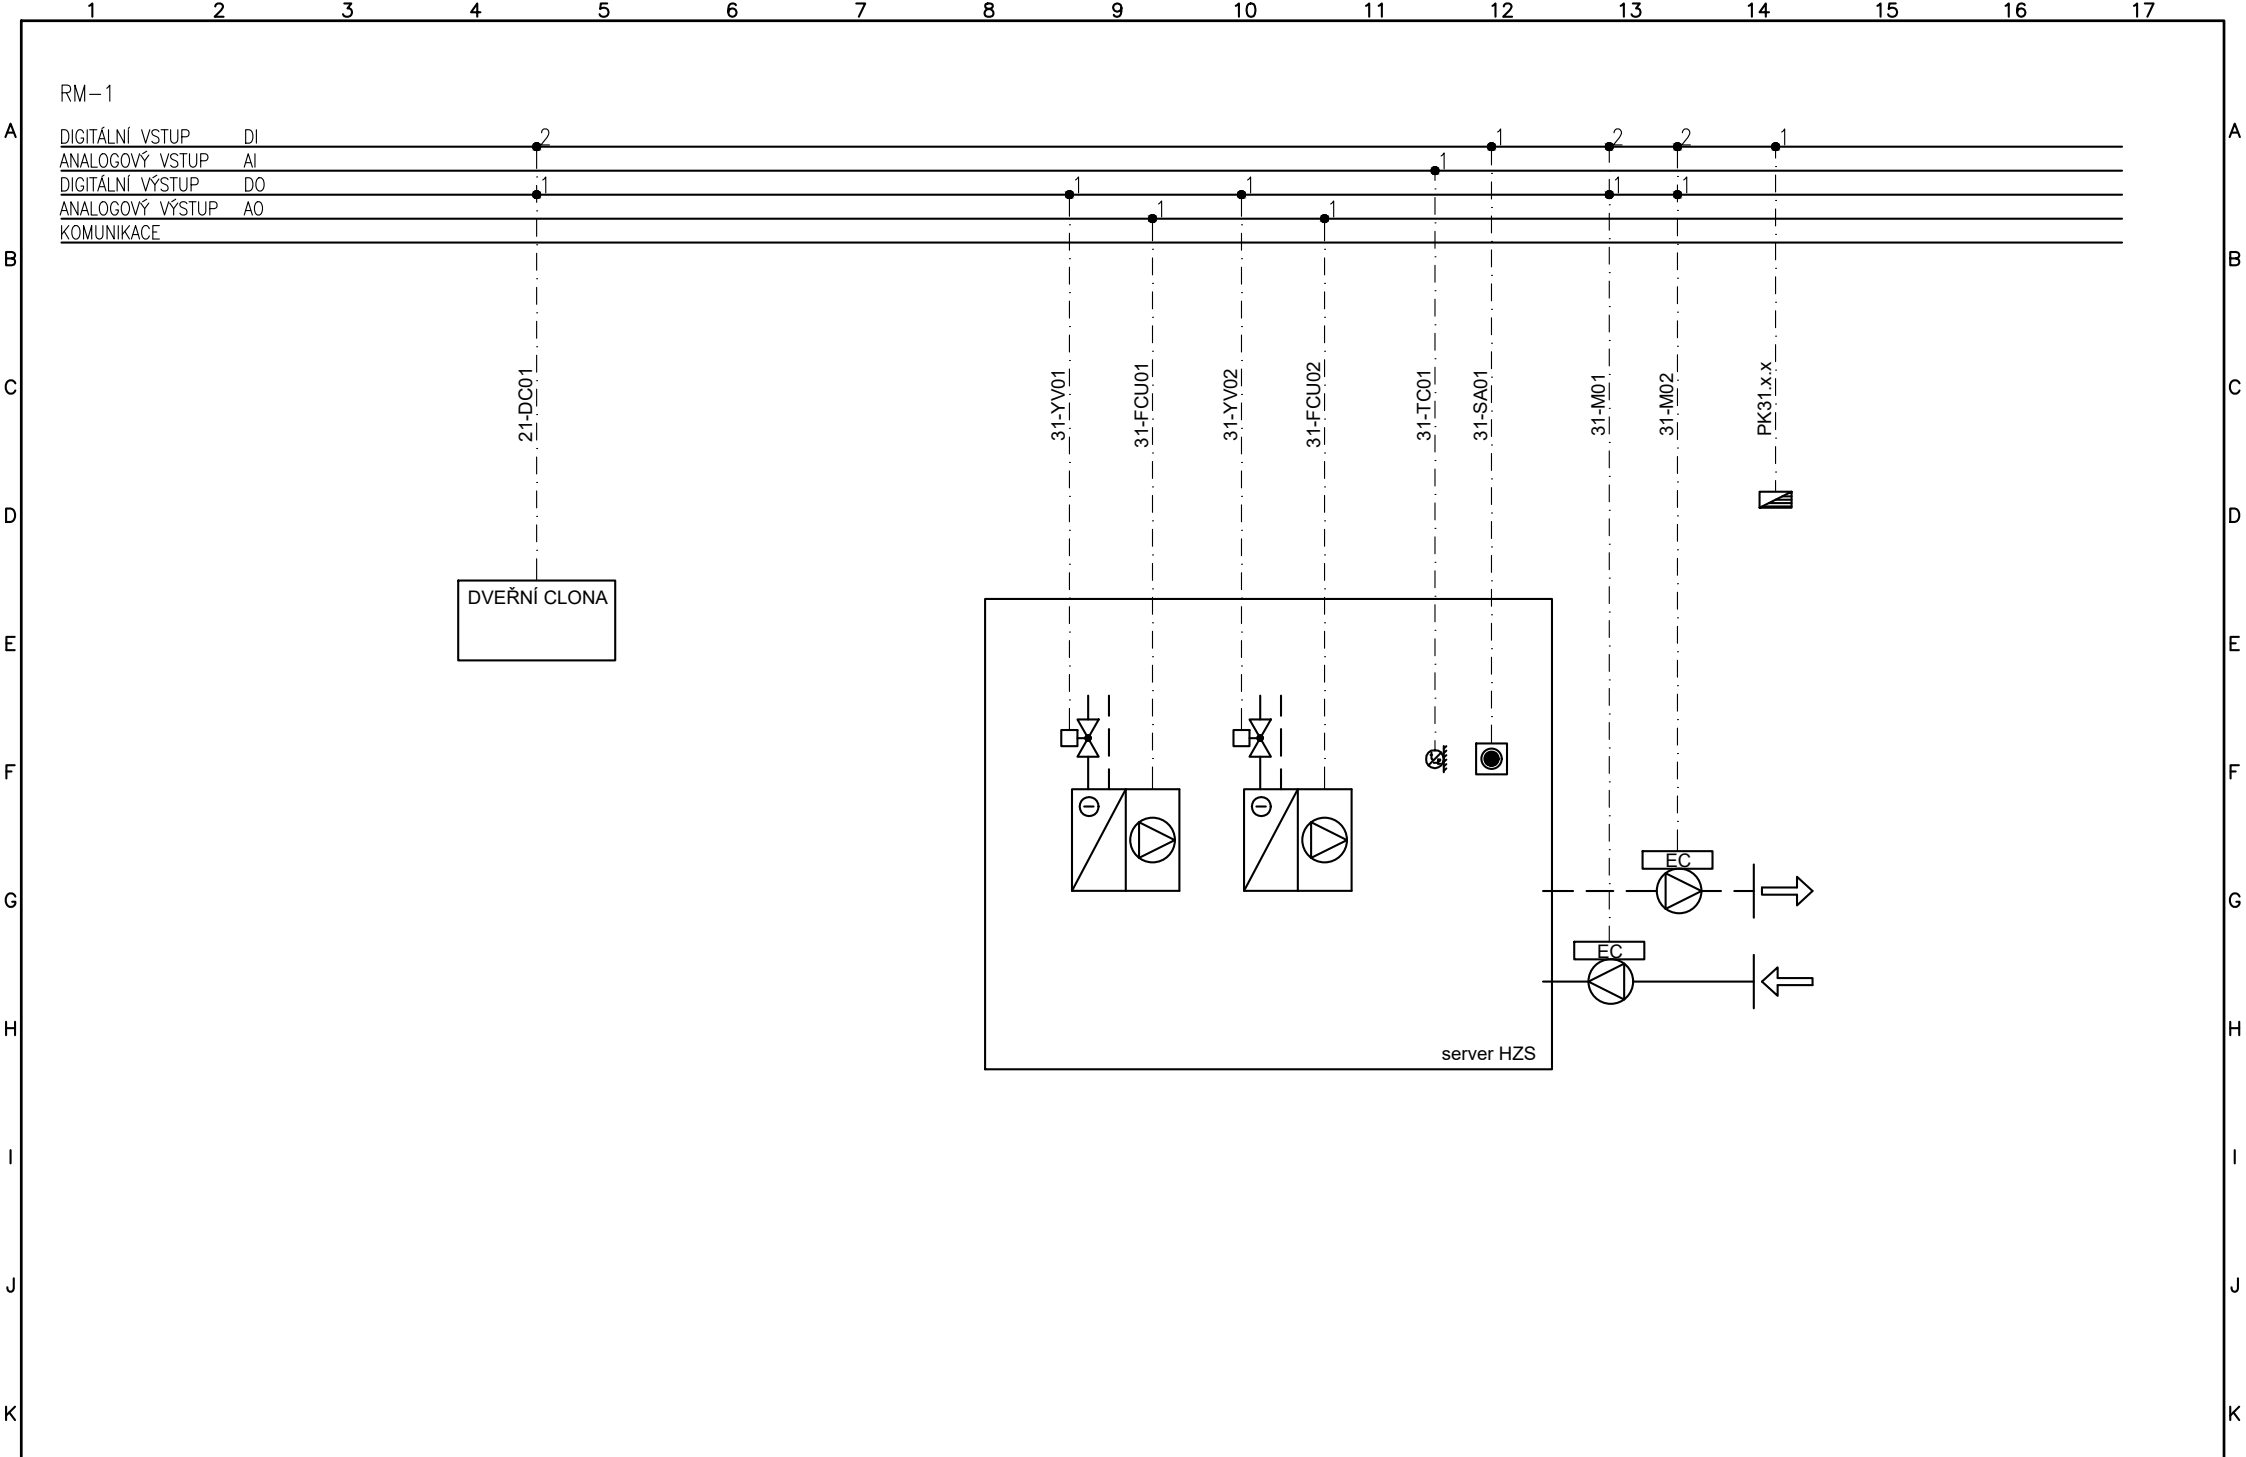


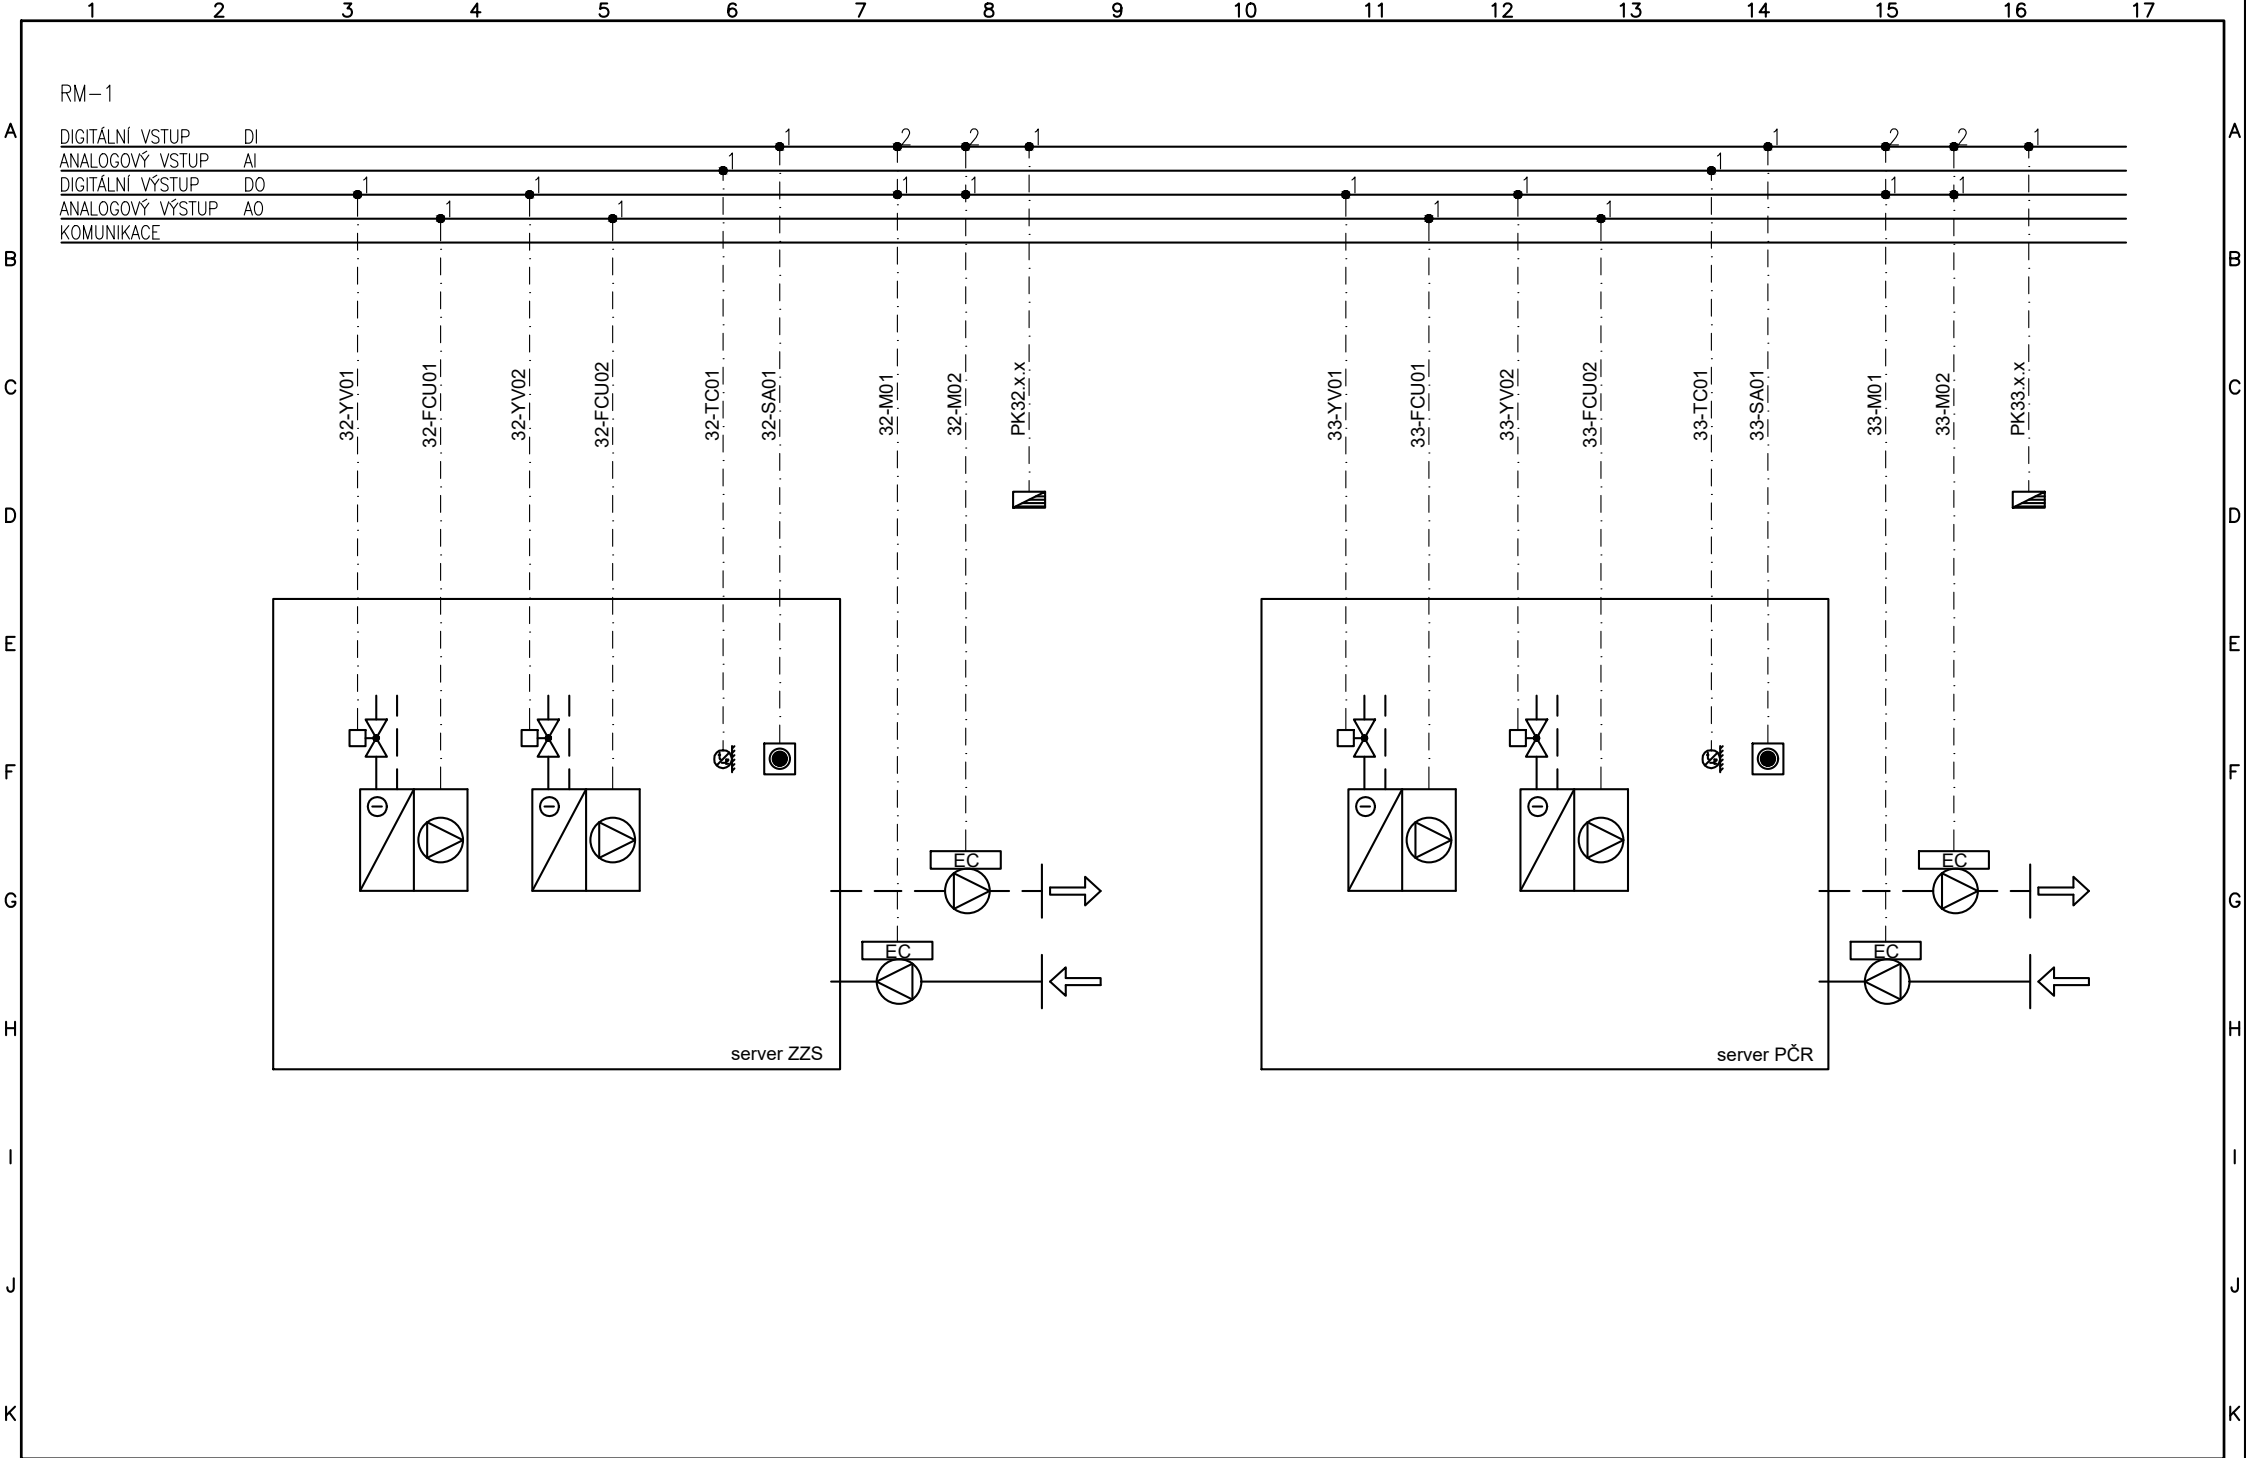


1	2	3	4	5	6	7	8	9	10	11	12	13	14	15	16	17
Vypracoval: Martin VLČEK			AKCE: KEY					Investor:			Zak/číslo: 312009		A/K/:		Listů: 25	
Kontroloval: Jiří VESELSKÝ								Obsah:			Změna/Datum:		V/č/:		List:	
Datum : 12/2022								VZT ZAŘIZENÍ Č. 32, 33			Měřítka:				10	

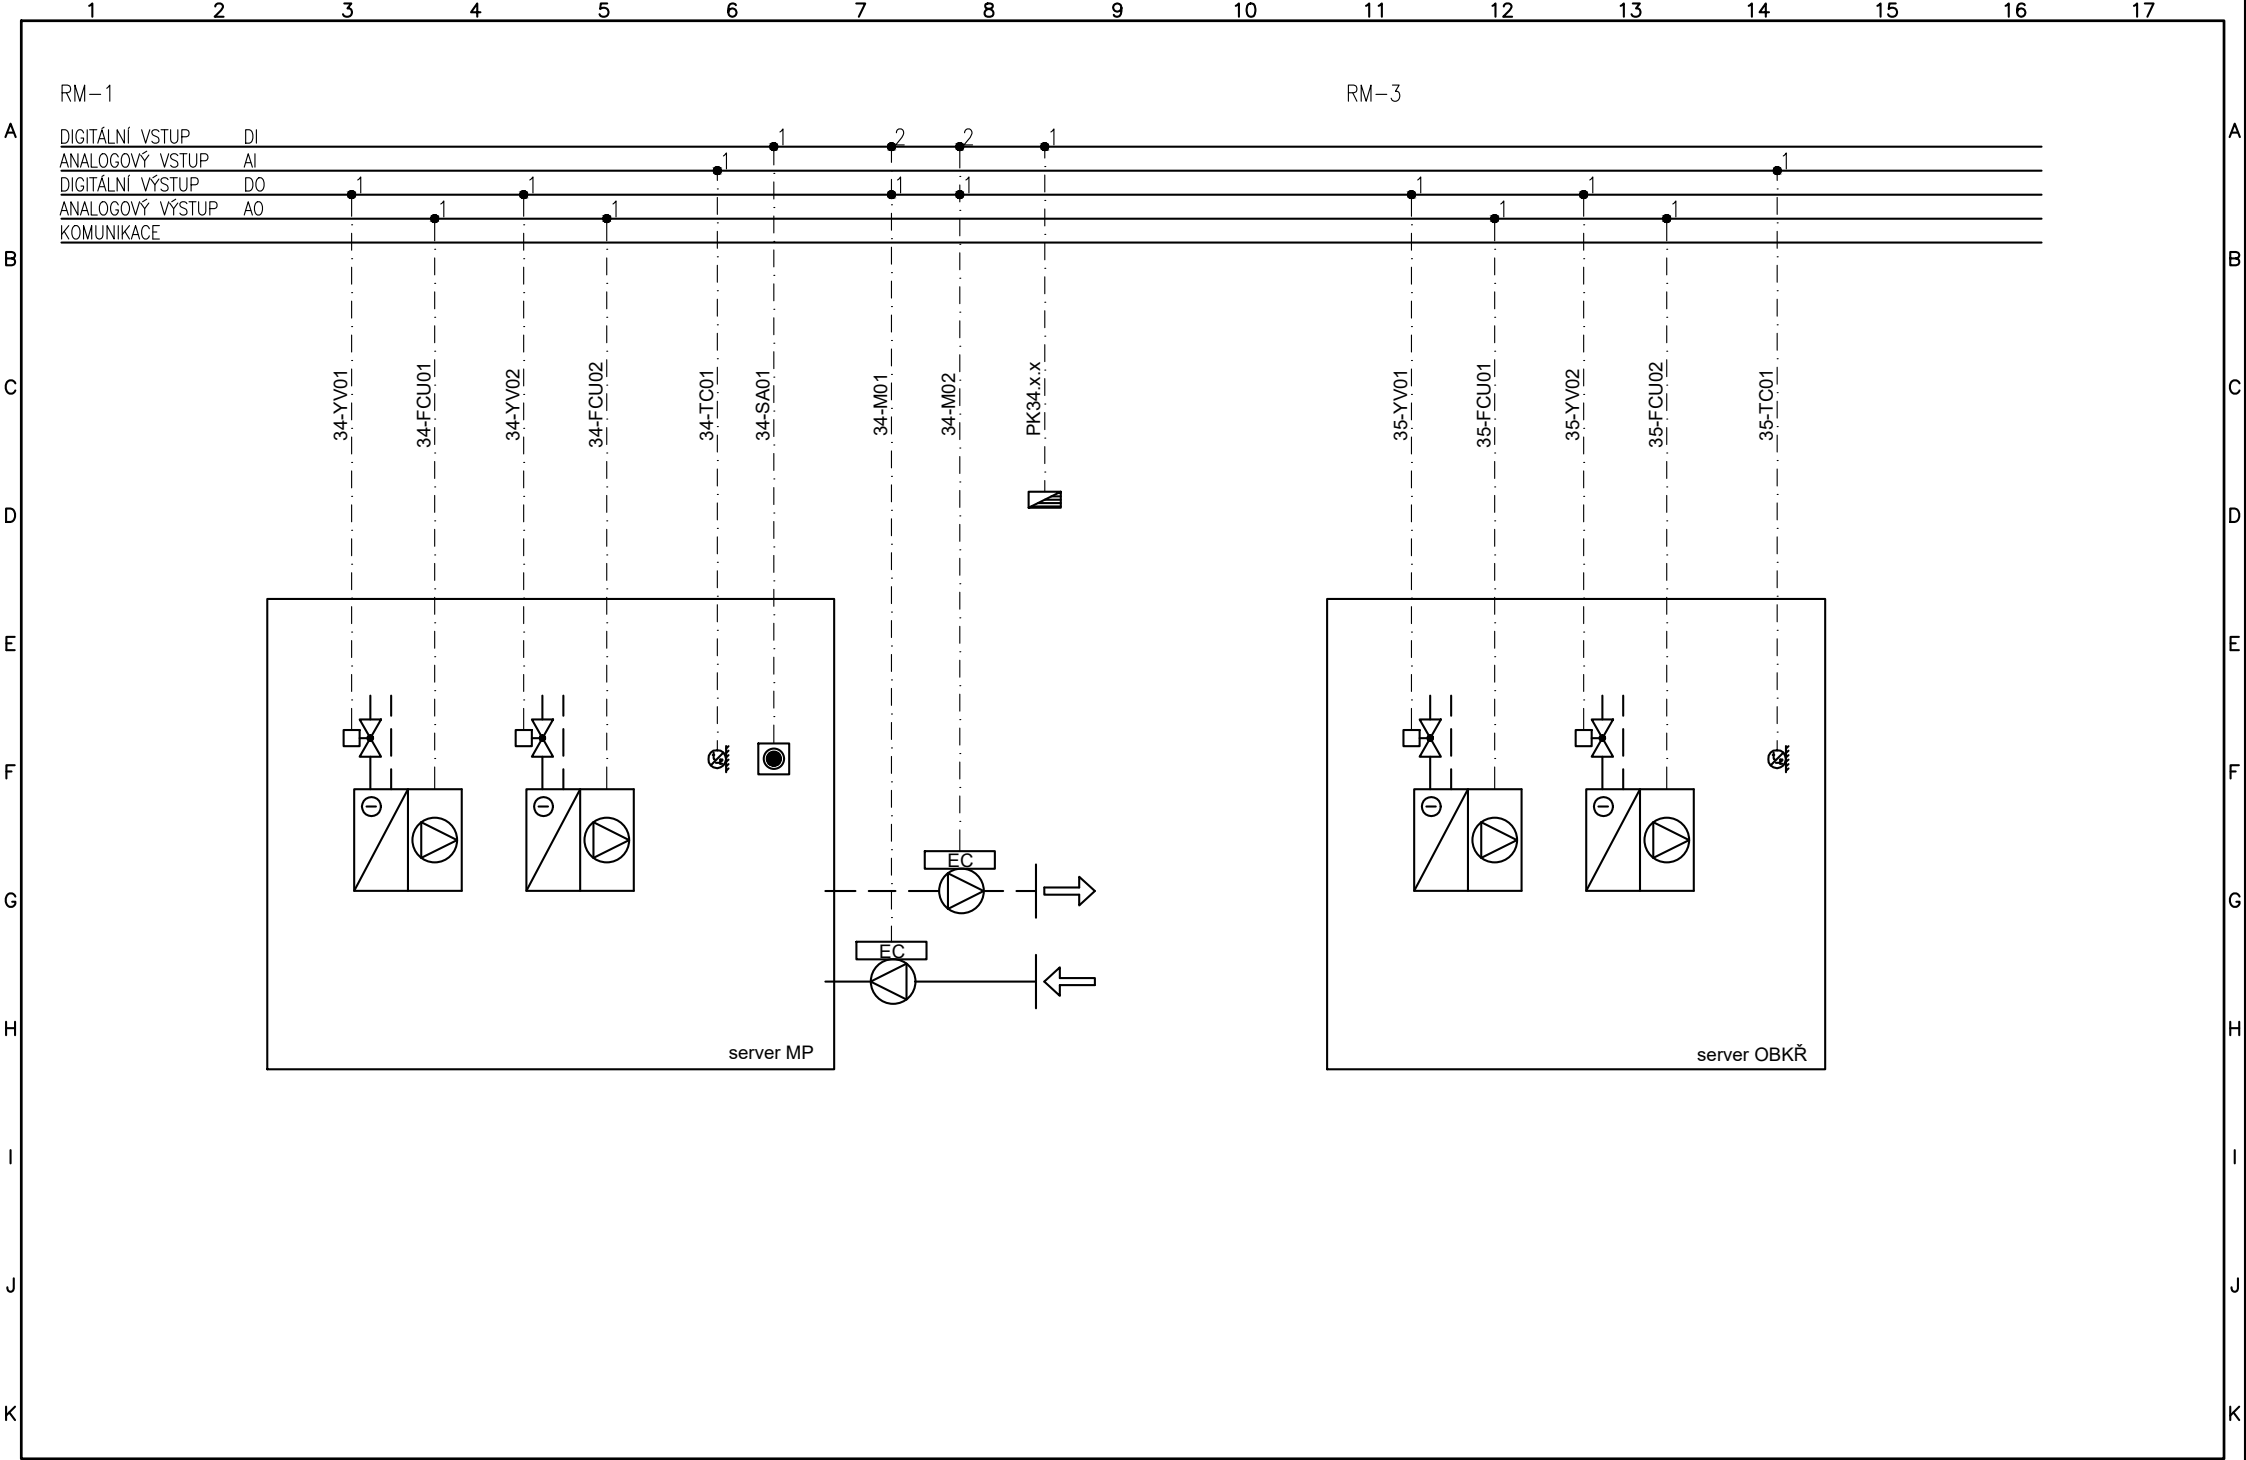

1	2	3	4	5	6	7	8	9	10	11	12	13	14	15	16	17
Vyracoval: Martin VLČEK			AKCE: SOS 112 KRAJSKÁ NEMOCNICE			explan			Investor:			Zak/číslo: 2202		A/K/:		Listů: 25
Kontroloval: Jiří VESELSKÝ									Obsah:			Změna/Datum:		V/č/:		List:
Datum : 07/2024									VZT ZAŘÍZENÍ Č. 34, 35			Měřítko:				11

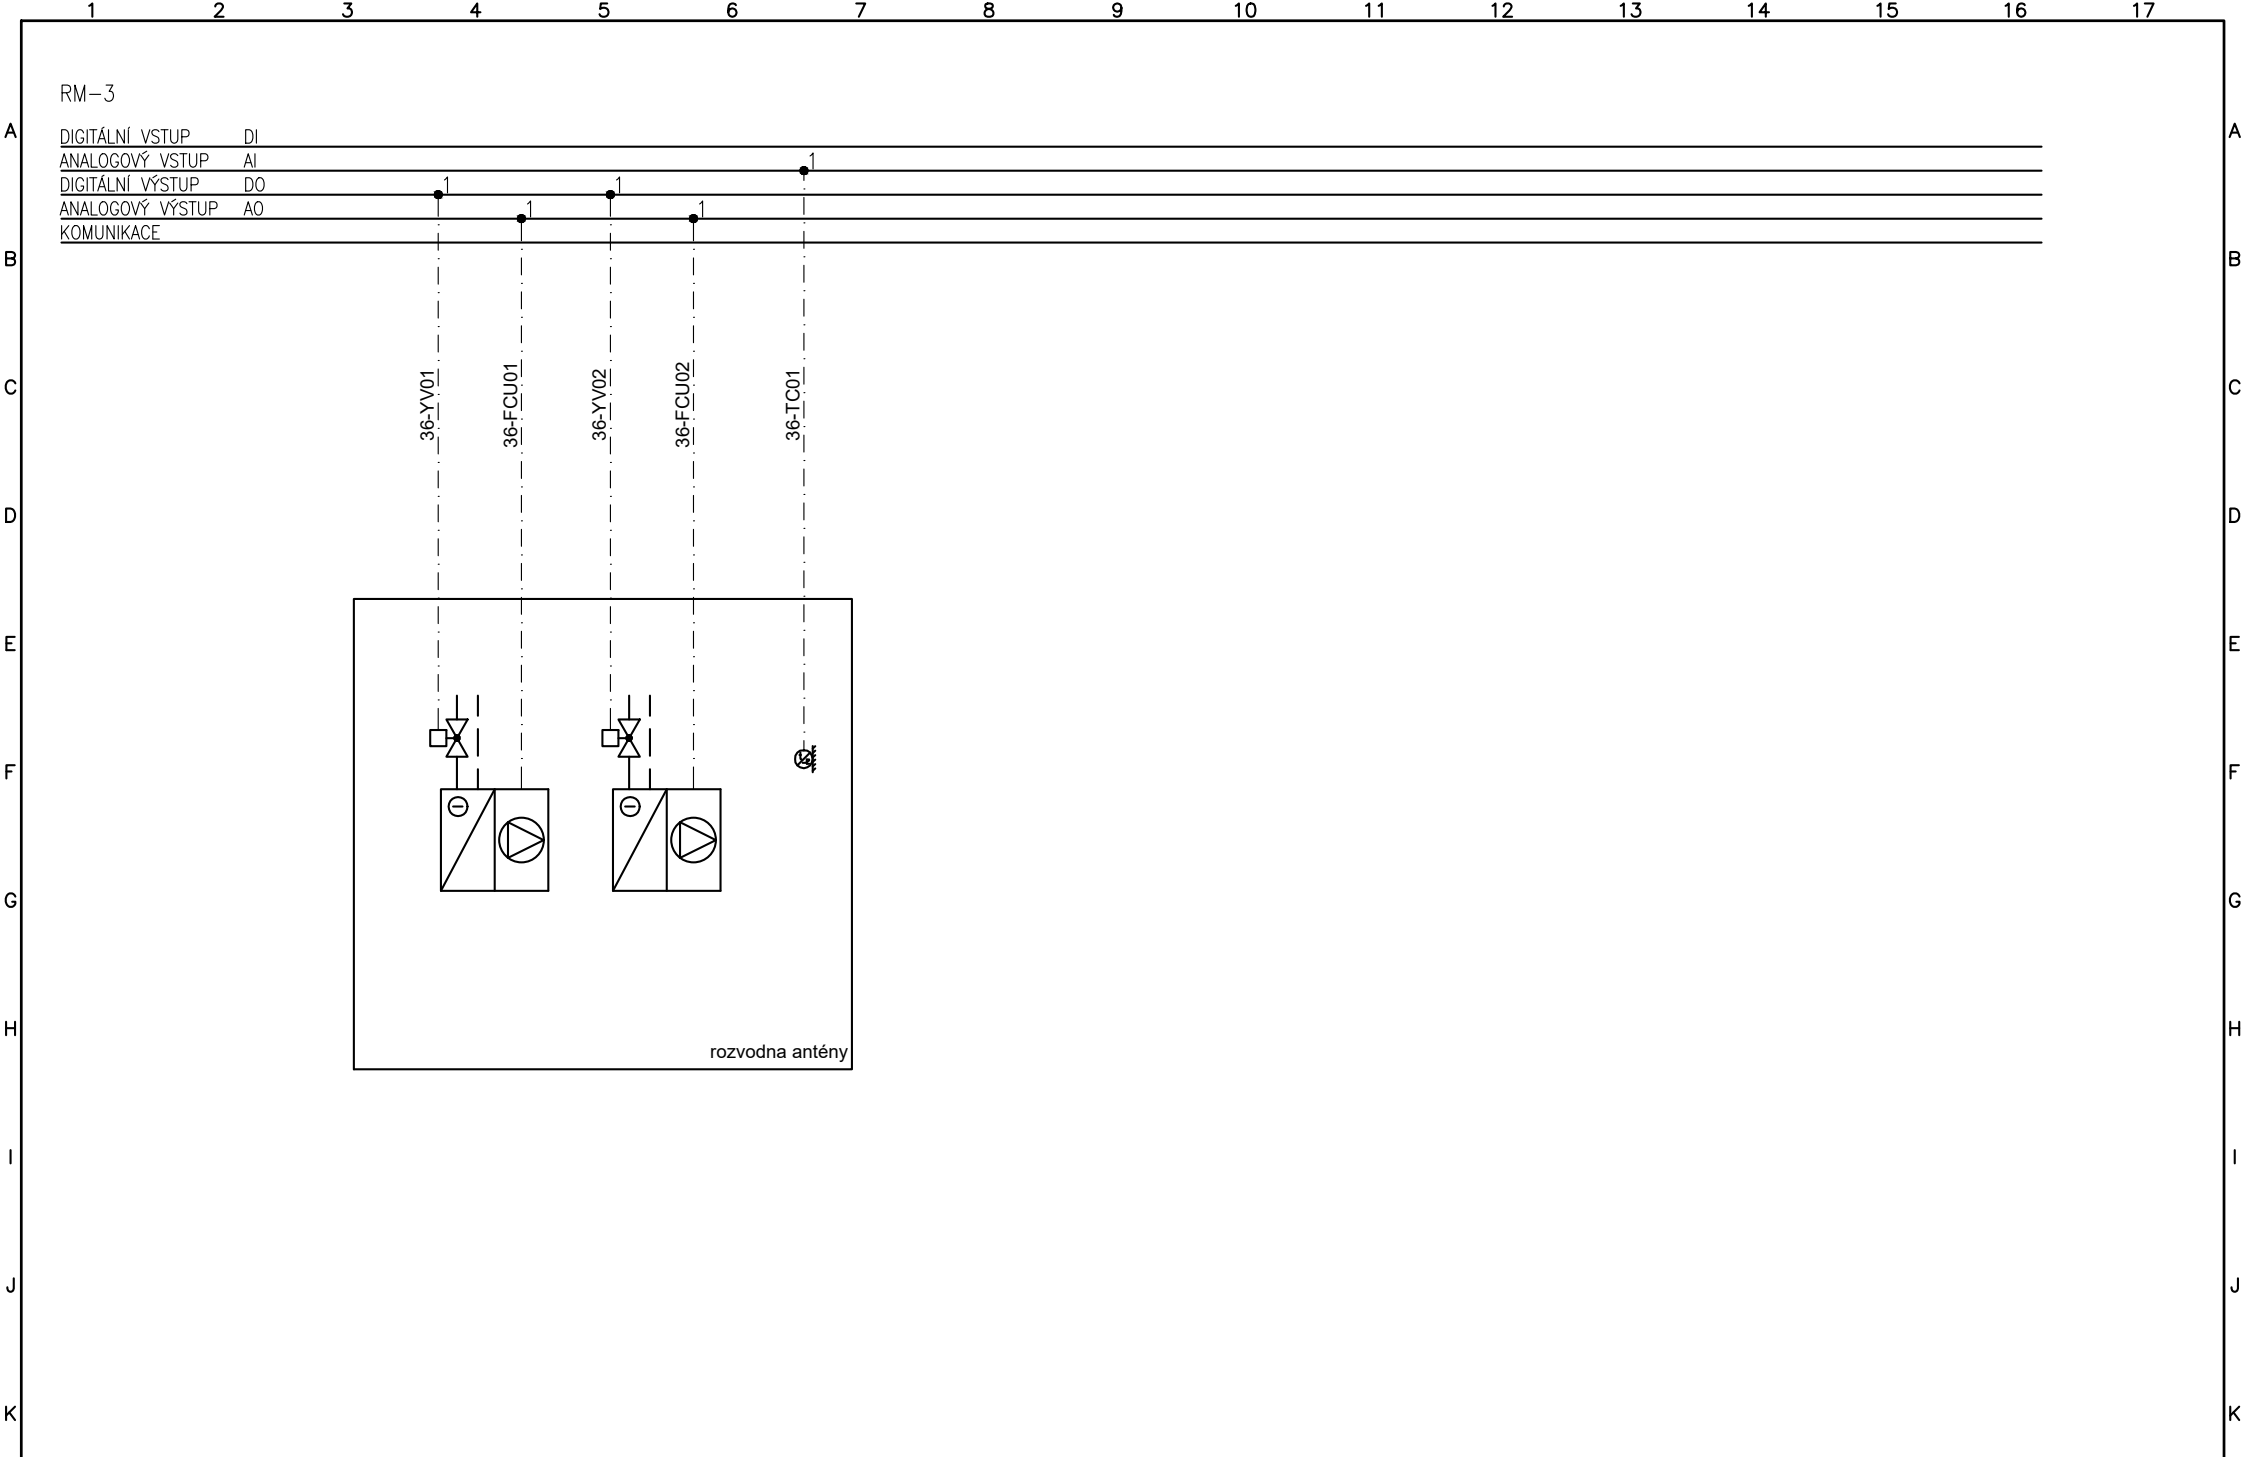

1	2	3	4	5	6	7	8	9	10	11	12	13	14	15	16	17
Vypracoval: Martin VLČEK			AKCE: SOS 112 KRAJSKÁ NEMOCNICE						Investor:			Zak/číslo: 2202		A/K/:		Listů: 25
Kontroloval: Jiří VESELSKÝ									Obsah:			Změna/Datum:		V/č/:		List:
Datum : 07/2024									VZT ZAŘÍZENÍ Č. 36			Měřítko:				12

RM-2


DIGITÁLNÍ VSTUP DI 2 2 2 6
ANALOGOVÝ VSTUP AI 1 1 1 3
DIGITÁLNÍ VÝSTUP DO 1 1 1 3
ANALOGOVÝ VÝSTUP AO 1 1 1 3
KOMUNIKACE 1 1 1 3

100-MC04

100-K01


100-TČ Modbus RTU


100-TČ01-03 Modbus RTU

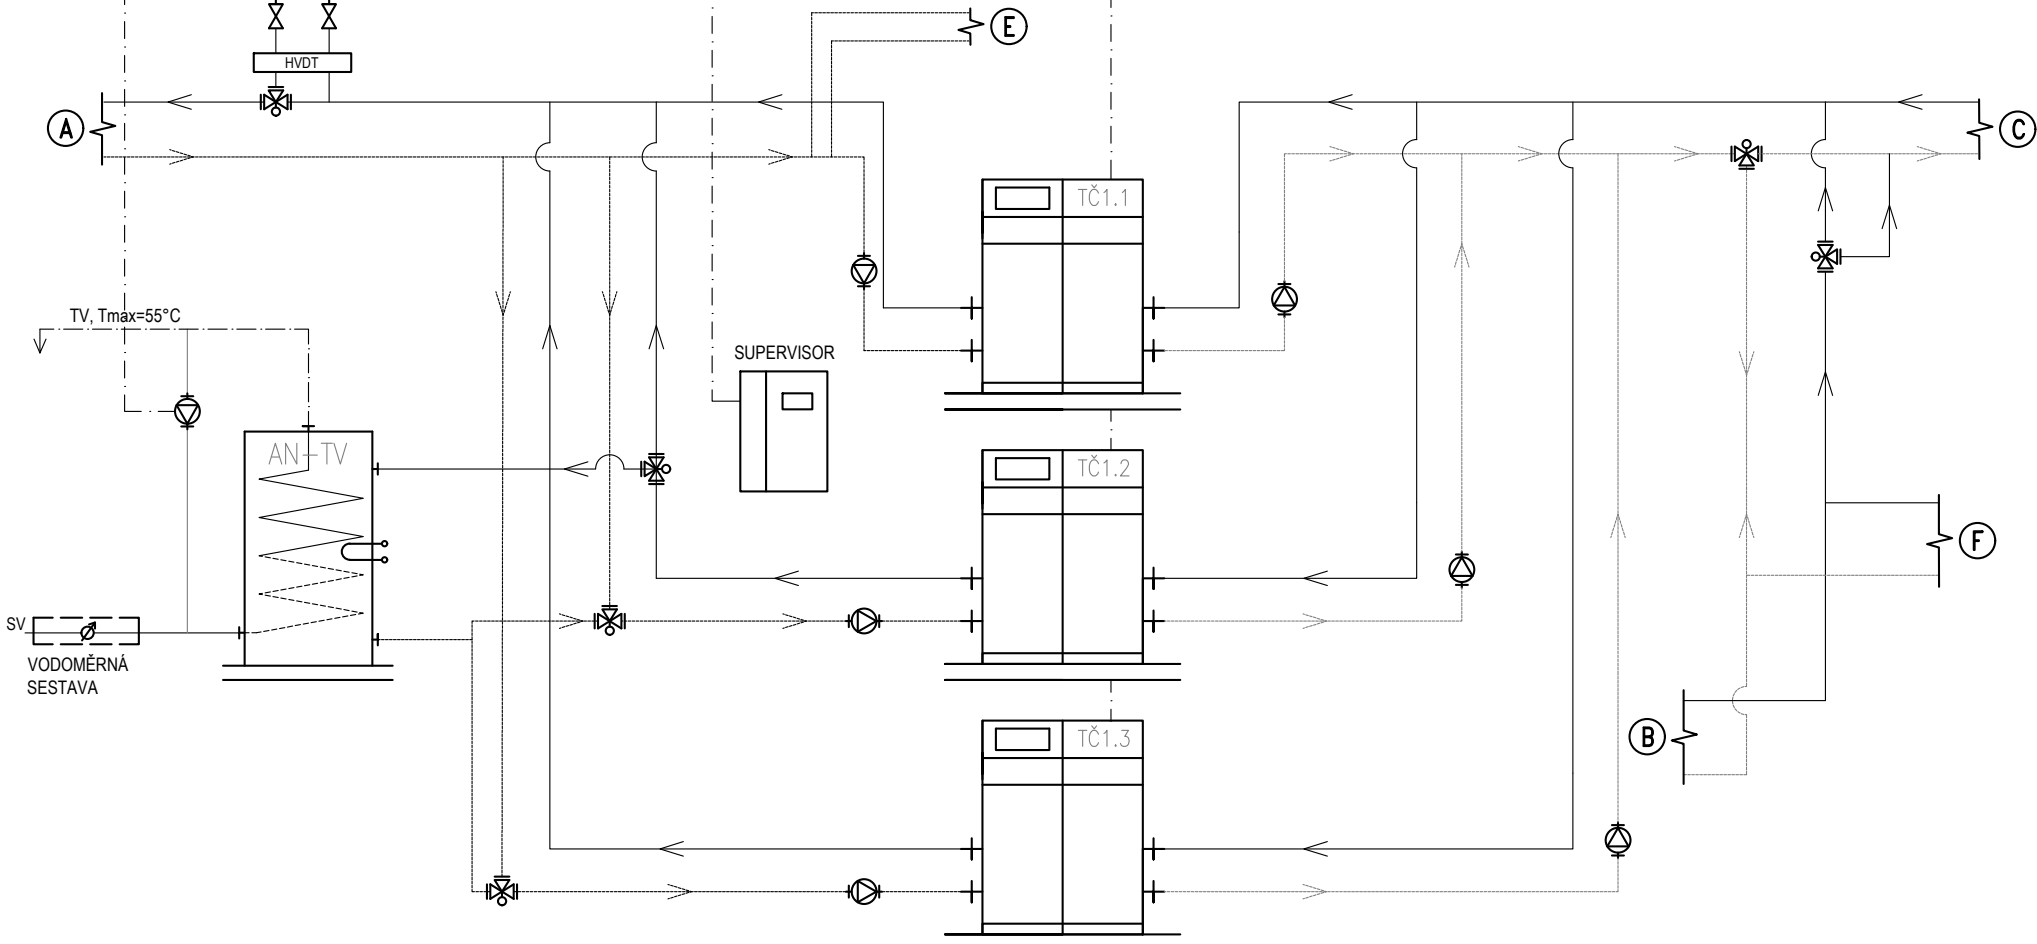



RM-2

DIGITÁLNÍ VSTUP	DI
ANALOGOVÝ VSTUP	AI
DIGITÁLNÍ VÝSTUP	DO
ANALOGOVÝ VÝSTUP	AO
KOMUNIKACE	

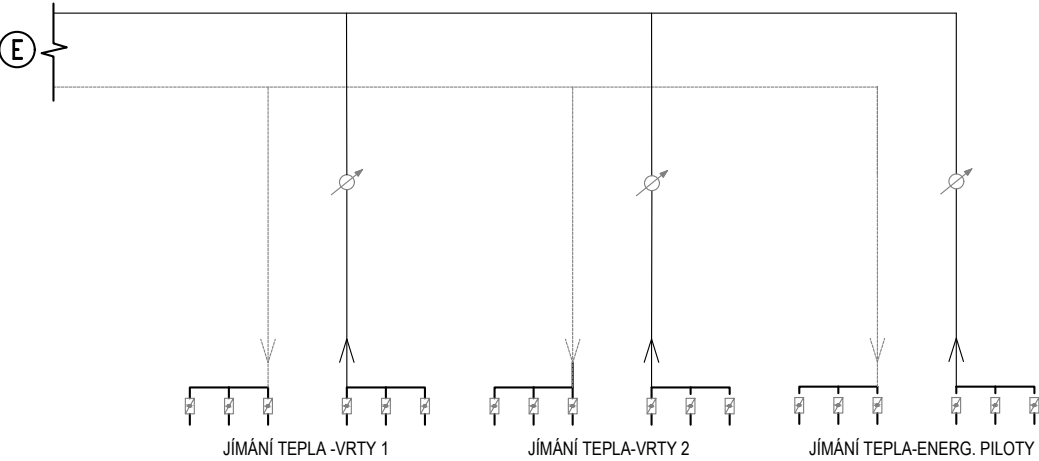

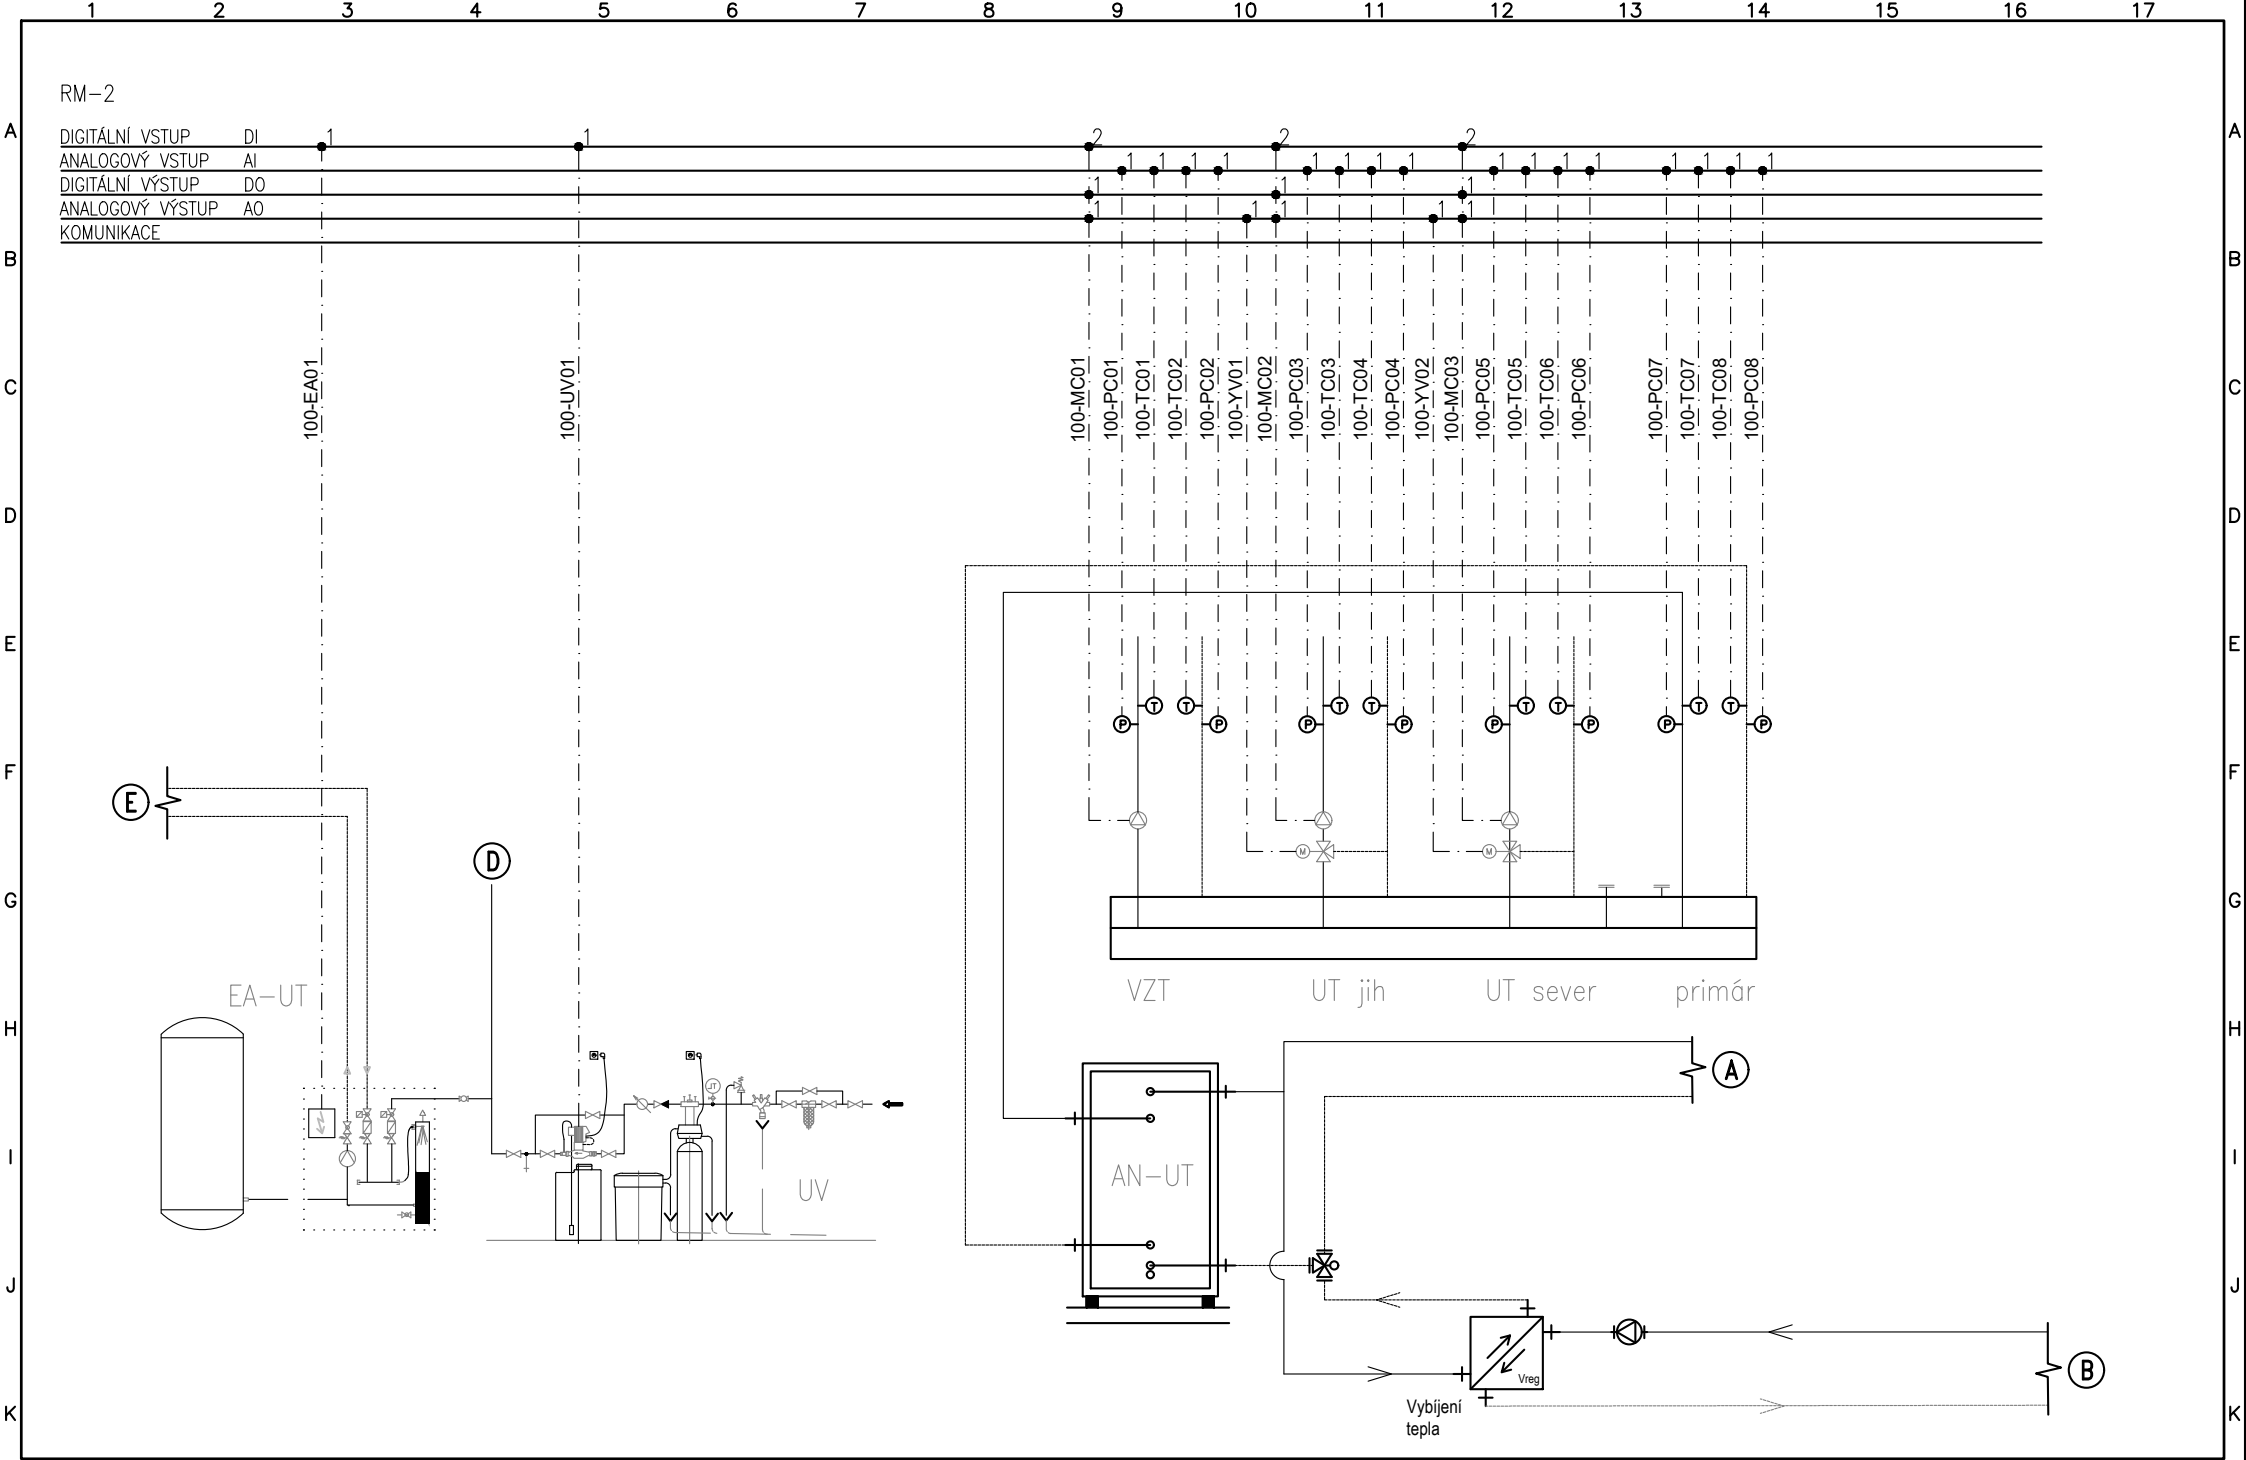

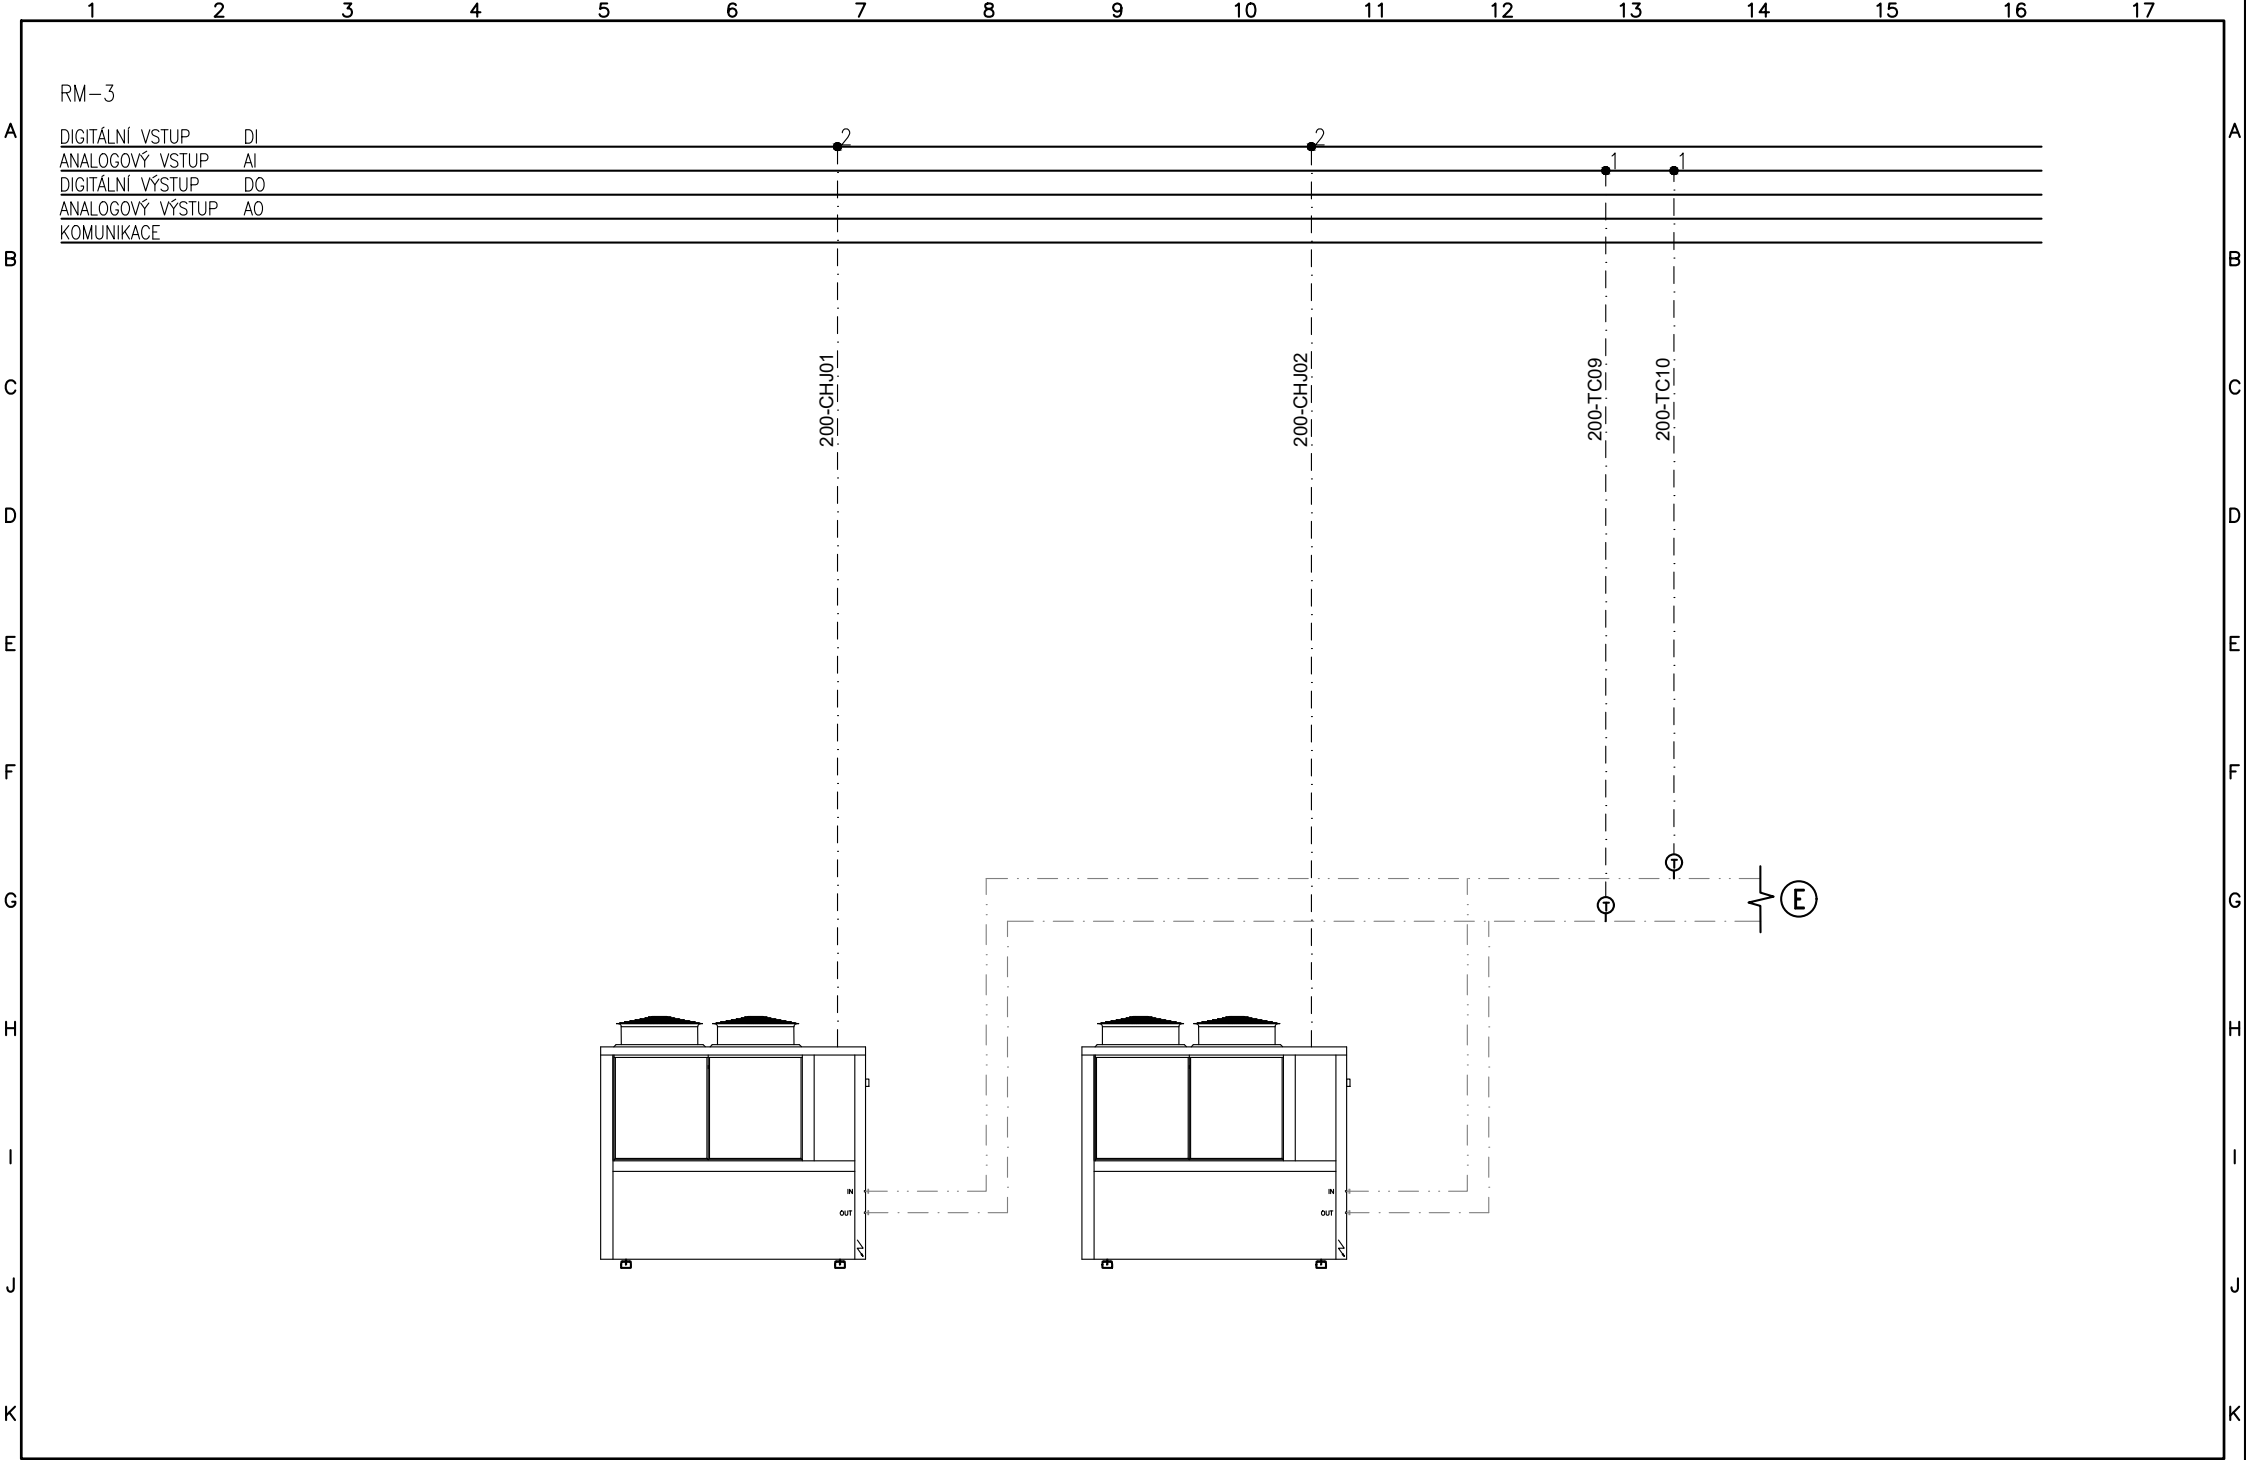


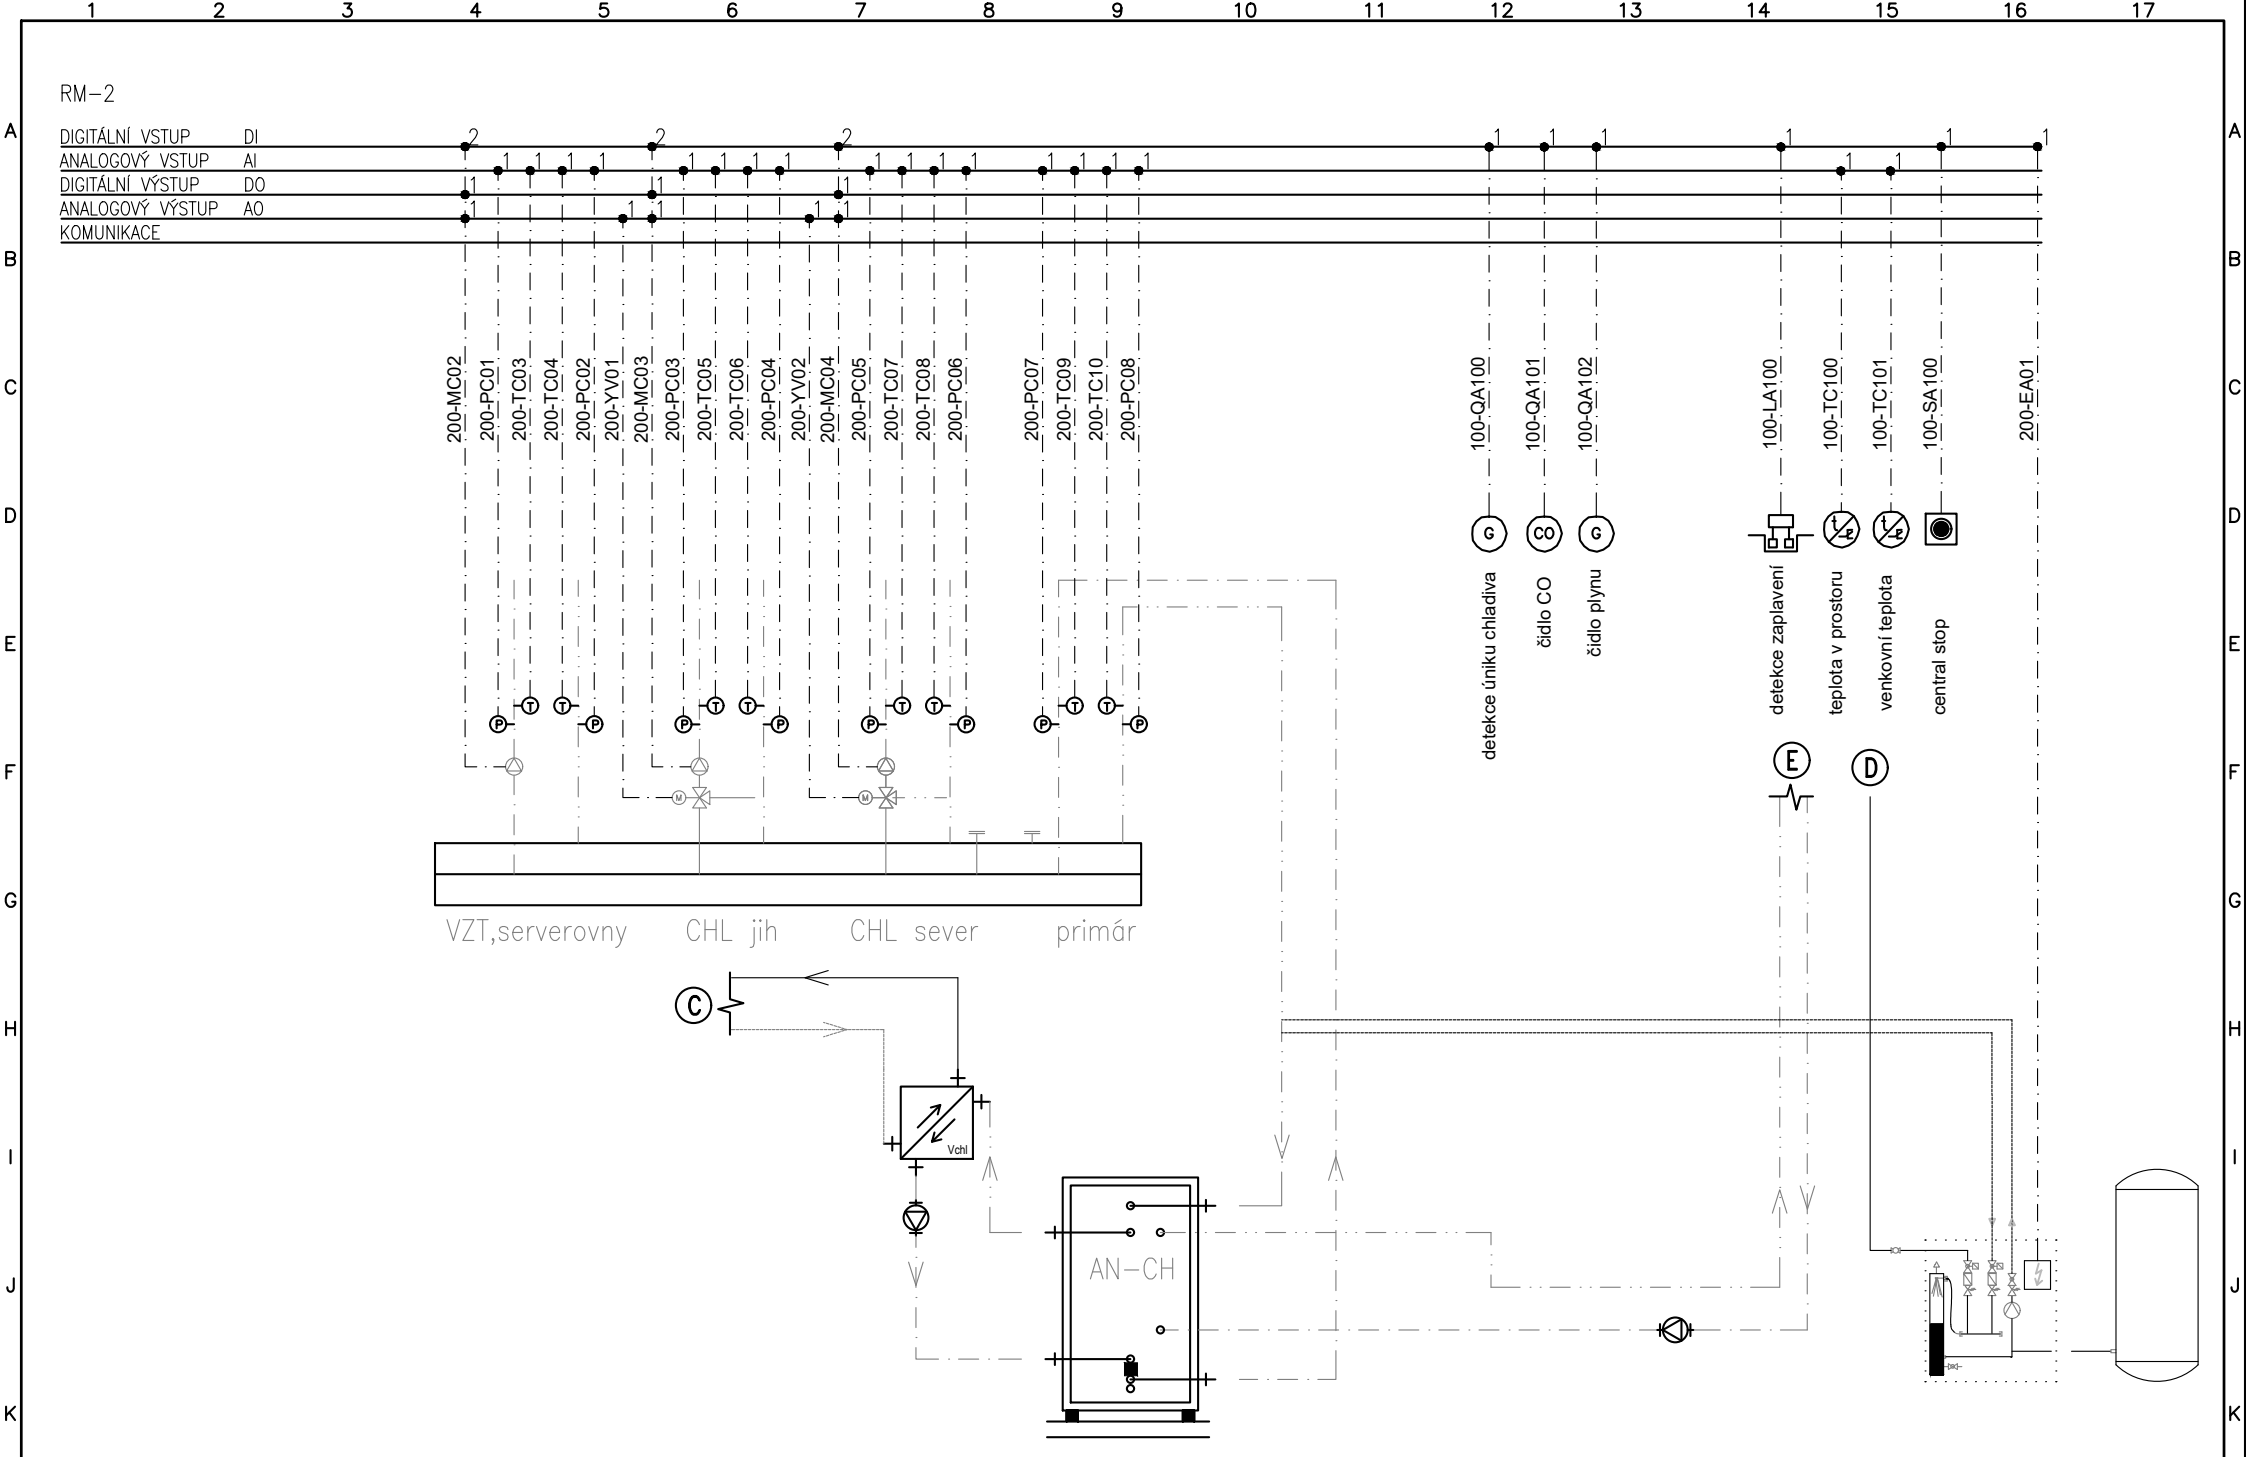

Vypracoval: Martin VLČEK	AKCE: SOS 112 KRAJSKÁ NEMOCNICE	Investor:	Zak/číslo: 2202	A/K/:	Listů: 25
Kontroloval: Jiří VESELSKÝ		Obsah: ROZDĚLOVAČ/SBĚRAČ CHLADU	Změna/Datum:	V/č/:	List: 17
Datum : 07/2024			Měřítko:		

DT02.1


DIGITÁLNÍ VSTUP	DI
ANALOGOVÝ VSTUP	AI
DIGITÁLNÍ VÝSTUP	DO
ANALOGOVÝ VÝSTUP	AO
KOMUNIKACE	

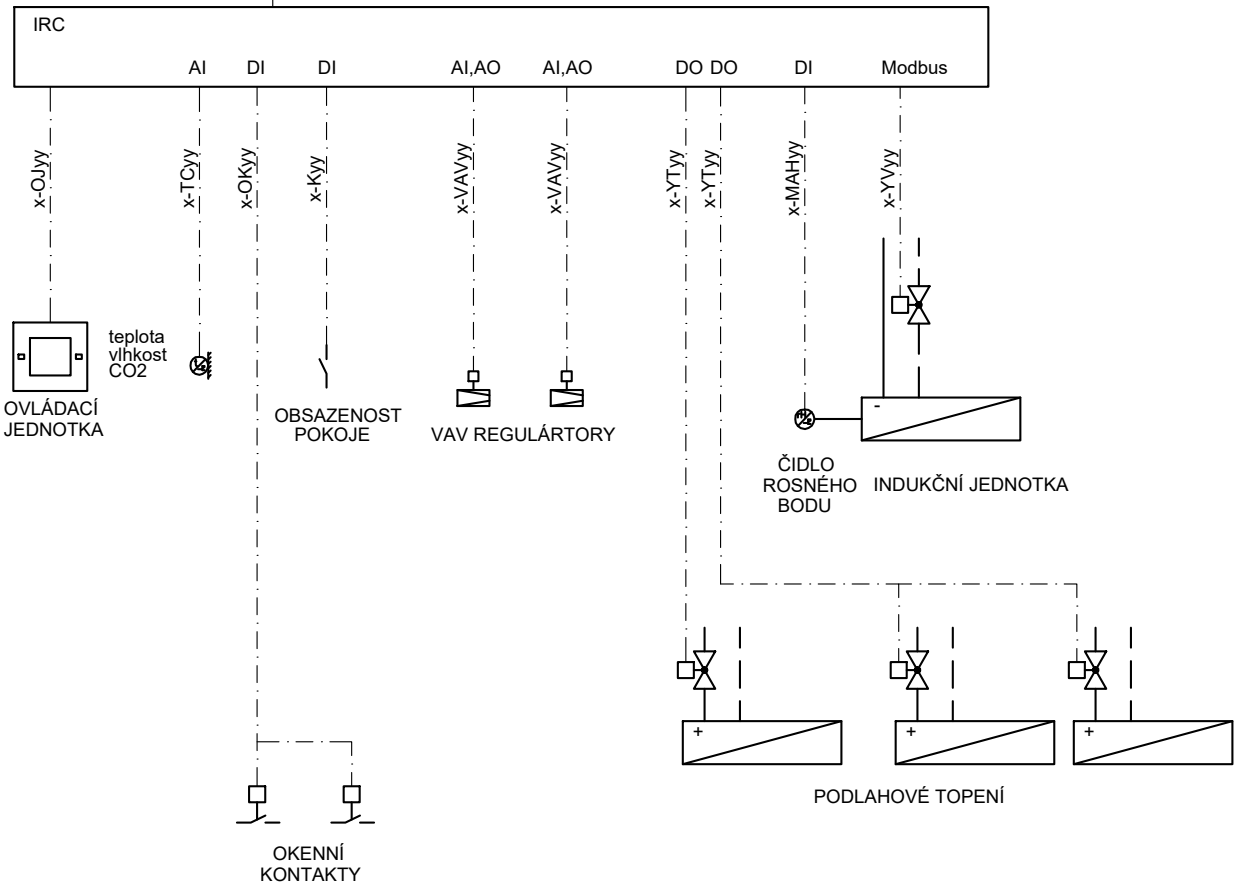

- SEZNAM MÍSTNOSTÍ:
- 4.027
 - 4.029
 - 4.031
 - 4.033
 - 4.035
 - 4.037
 - 4.039
 - 4.041
 - 4.043
 - 4.045

LEGENDA: x-OJyy
x - ČÍSLO MÍSTNOSTI
OJ - OZNAČENÍ PRVKŮ
yy - ČÍSLVÁNÍ PRVKŮ

DIGITÁLNÍ VSTUP	DI
ANALOGOVÝ VSTUP	AI
DIGITÁLNÍ VÝSTUP	DO
ANALOGOVÝ VÝSTUP	AO
KOMUNIKACE	

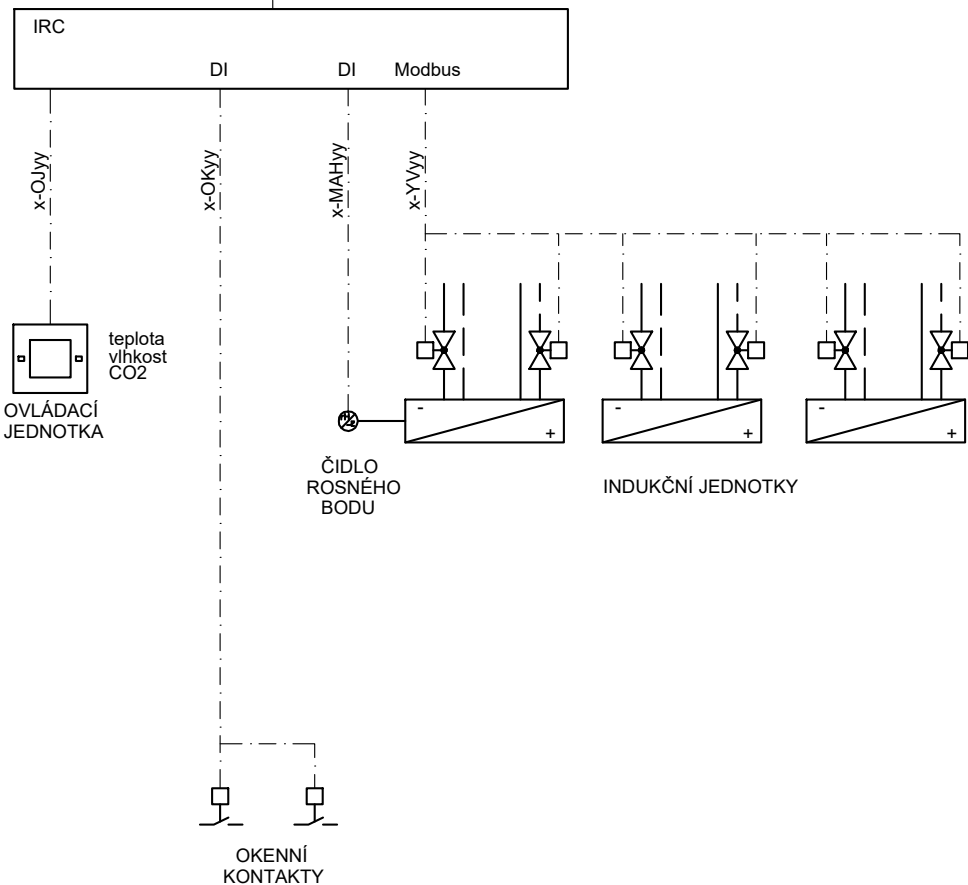


SEZNAM MÍSTNOSTÍ:

- 2.002
- 2.003
- 2.042
- 2.043
- 2.044
- 2.063
- 2.090
- 2.091
- 2.092
- 2.093
- 3.002
- 3.010
- 3.011
- 3.021
- 3.022a
- 3.022b
- 3.024
- 3.041
- 3.047
- 3.061
- 3.068
- 4.003

LEGENDA: x-OJyy
x - ČÍSLO MÍSTNOSTI
OJ - OZNAČENÍ PRVKŮ
yy - ČÍSLVÁNÍ PRVKŮ


DIGITÁLNÍ VSTUP	DI
ANALOGOVÝ VSTUP	AI
DIGITÁLNÍ VÝSTUP	DO
ANALOGOVÝ VÝSTUP	AO
KOMUNIKACE	

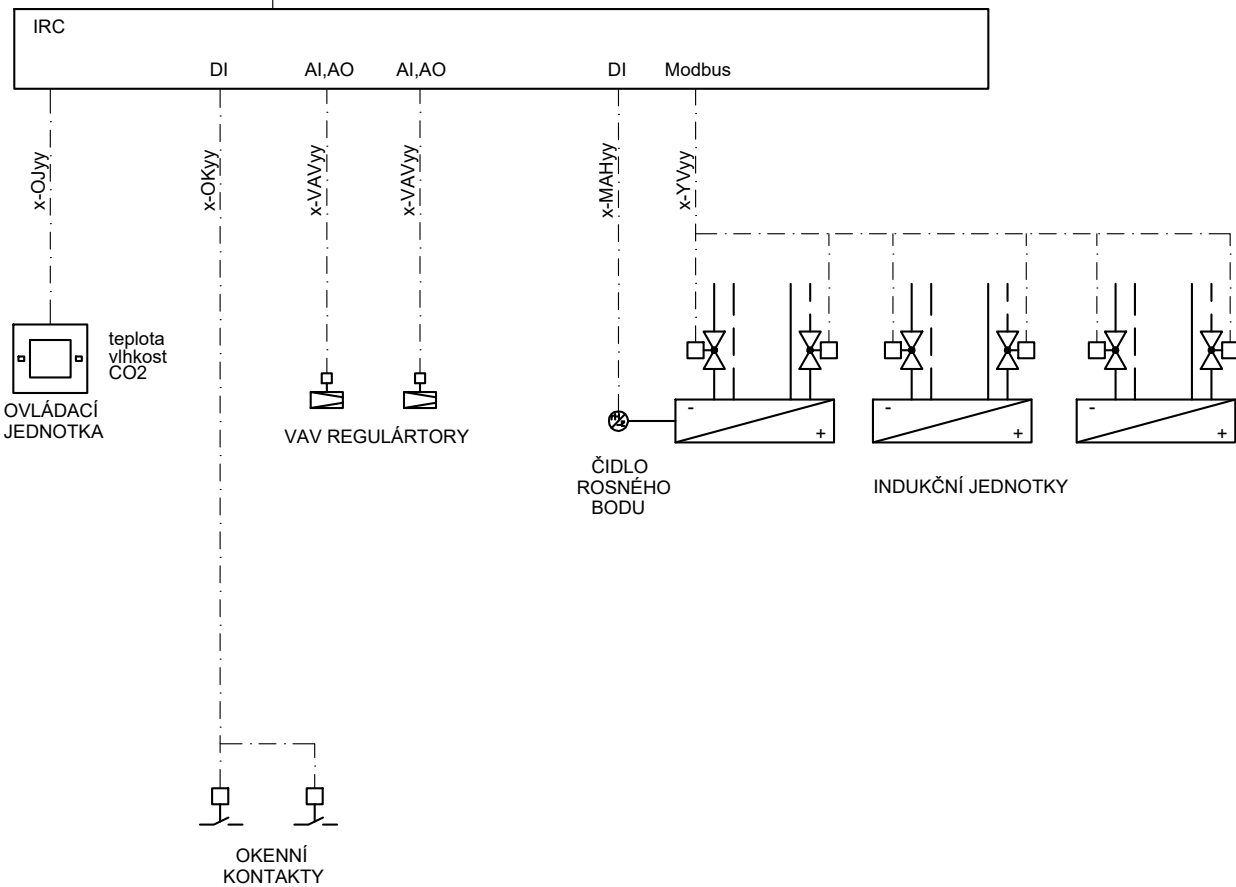


SEZNAM MÍSTNOSTÍ:

2.004
2.013
2.089
3.023
3.080
4.004
4.005
4.020

LEGENDA: x-OJyy
x - ČÍSLO MÍSTNOSTI
OJ - OZNAČENÍ PRVKŮ
yy - ČÍSLVÁNÍ PRVKŮ

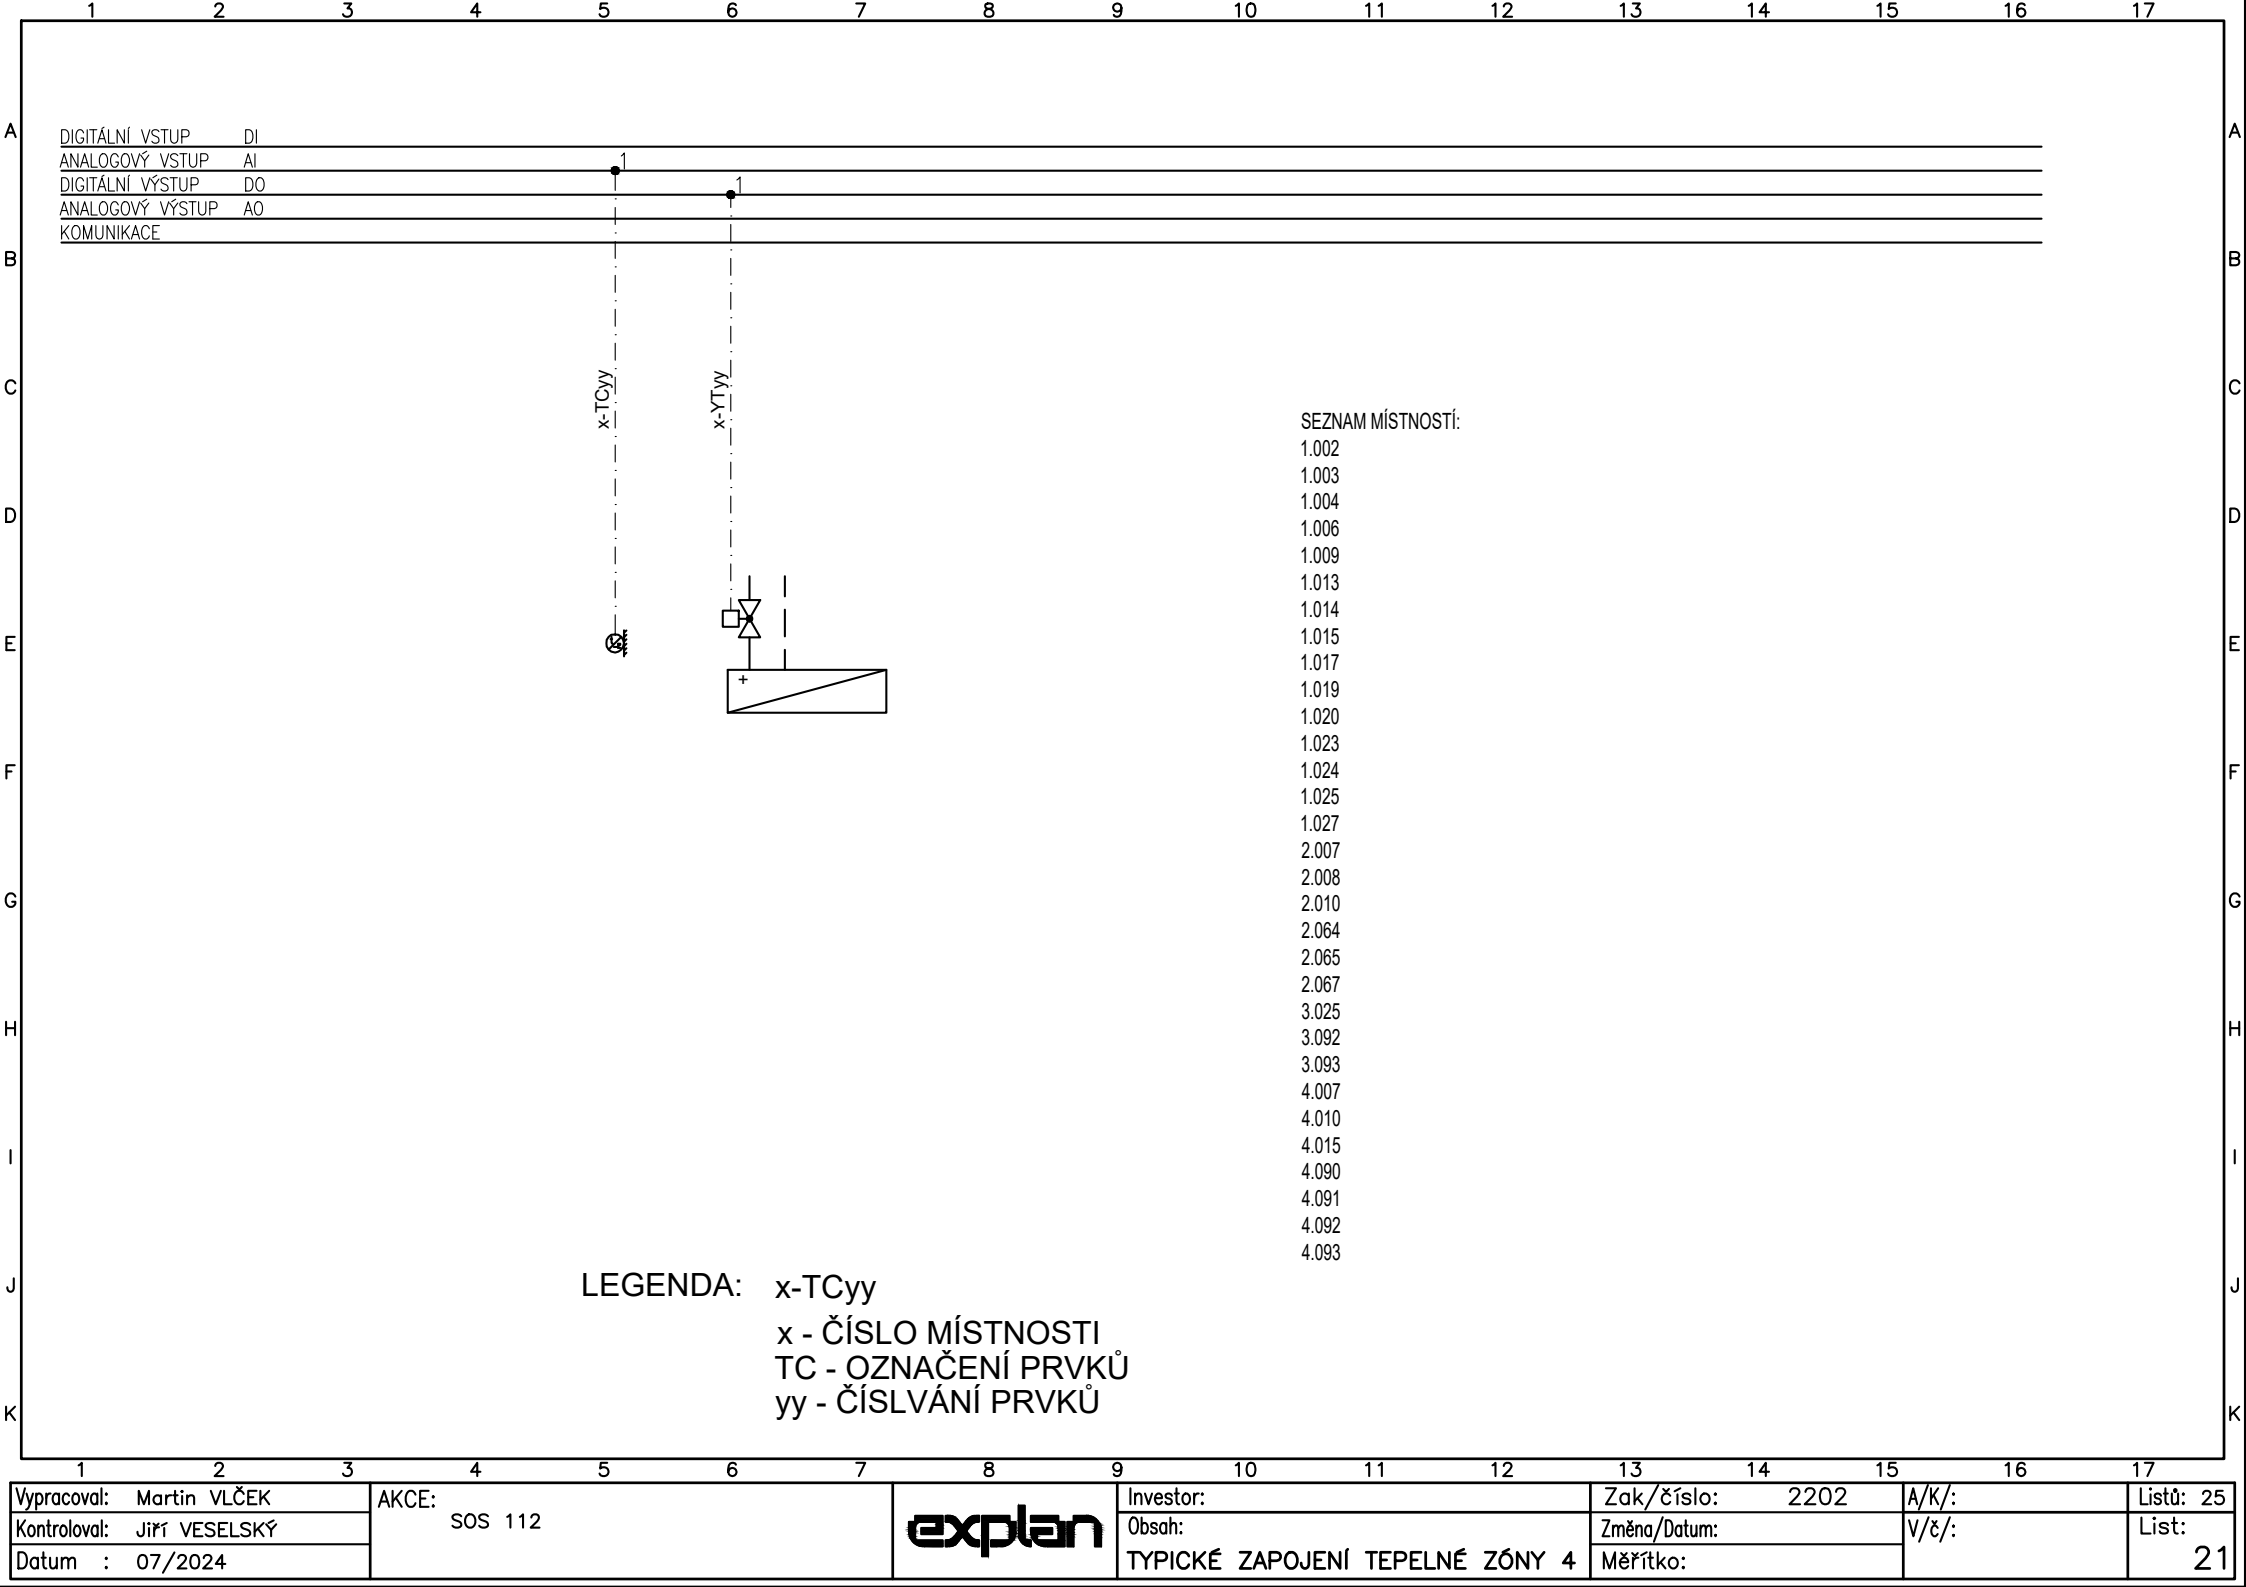

DIGITÁLNÍ VSTUP	DI
ANALOGOVÝ VSTUP	AI
DIGITÁLNÍ VÝSTUP	DO
ANALOGOVÝ VÝSTUP	AO
KOMUNIKACE	

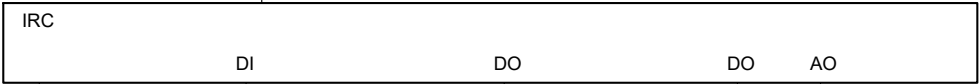

SEZNAM MÍSTNOSTÍ:
1.043

LEGENDA: x-OJyy
x - ČÍSLO MÍSTNOSTI
OJ - OZNAČENÍ PRVKŮ
yy - ČÍSLVÁNÍ PRVKŮ

DIGITÁLNÍ VSTUP

DI

ANALOGOVÝ VSTUP

AI


DIGITÁLNÍ VÝSTUP

DO

ANALOGOVÝ VÝSTUP

AO



KOMUNIKACE

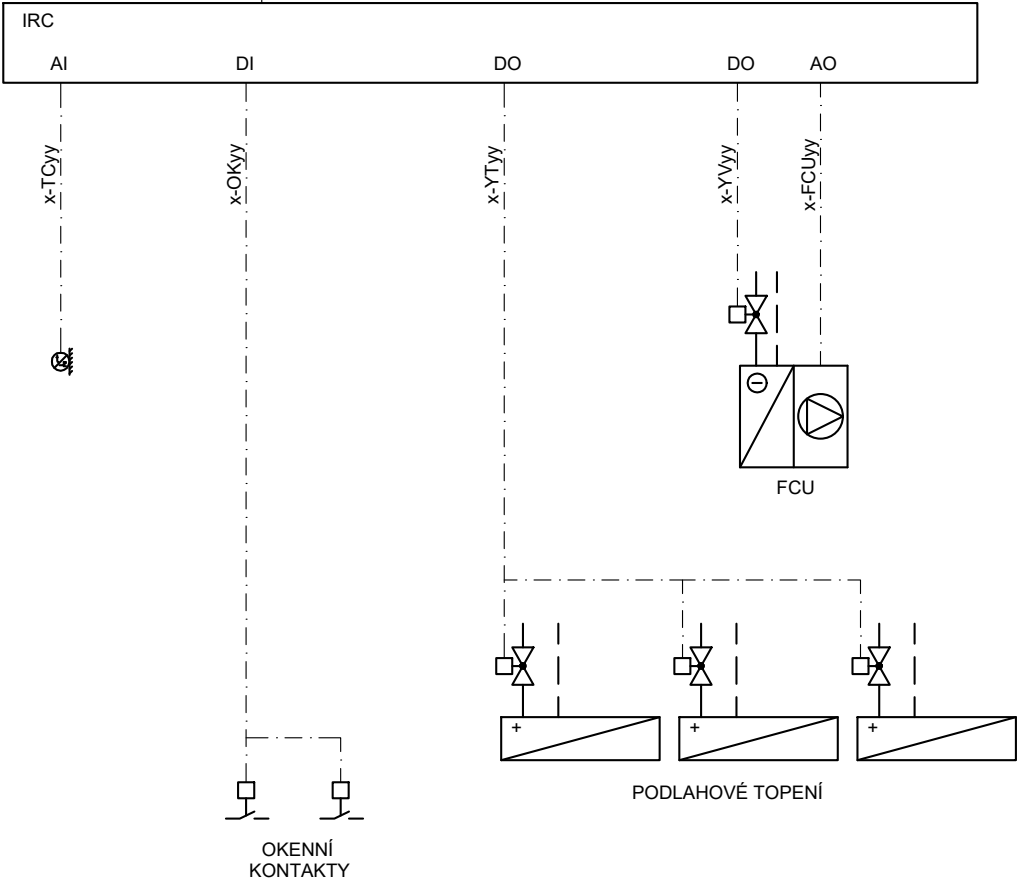

SEZNAM MÍSTNOSTÍ:
1.001

LEGENDA: x-OJyy
x - ČÍSLO MÍSTNOSTI
OJ - OZNAČENÍ PRVKŮ
yy - ČÍSLVÁNÍ PRVKŮ

DIGITÁLNÍ VSTUP	DI
ANALOGOVÝ VSTUP	AI
DIGITÁLNÍ VÝSTUP	DO
ANALOGOVÝ VÝSTUP	AO
KOMUNIKACE	

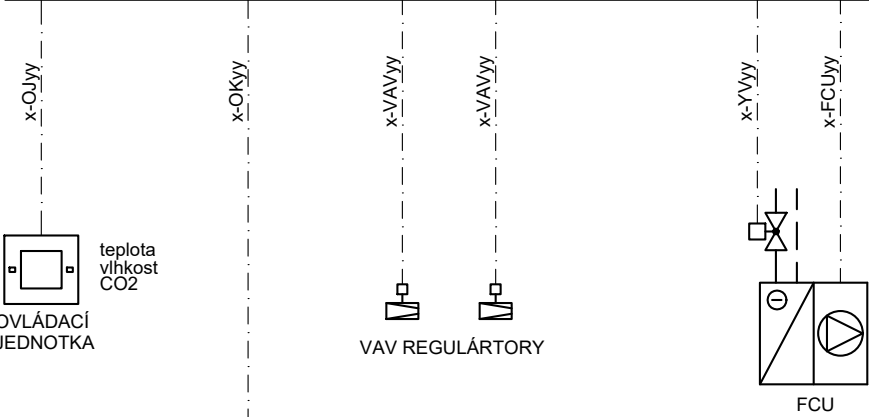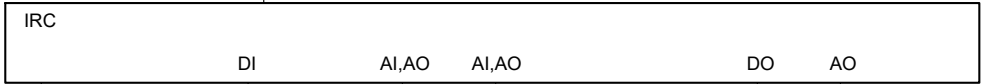

SEZNAM MÍSTNOSTÍ:
1.040

LEGENDA: x-OJyy
x - ČÍSLO MÍSTNOSTI
OJ - OZNAČENÍ PRVKŮ
yy - ČÍSLVÁNÍ PRVKŮ

