
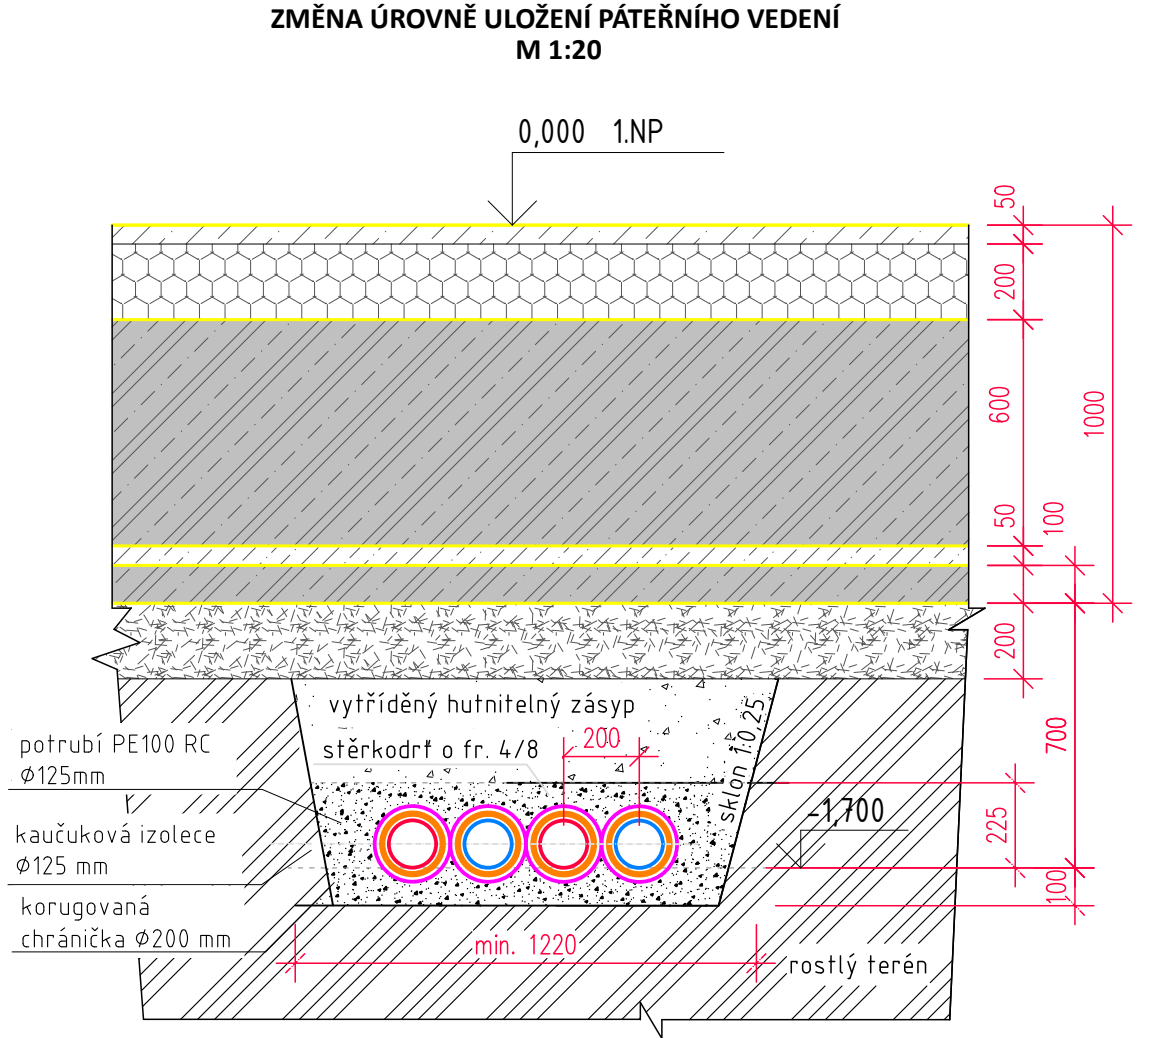
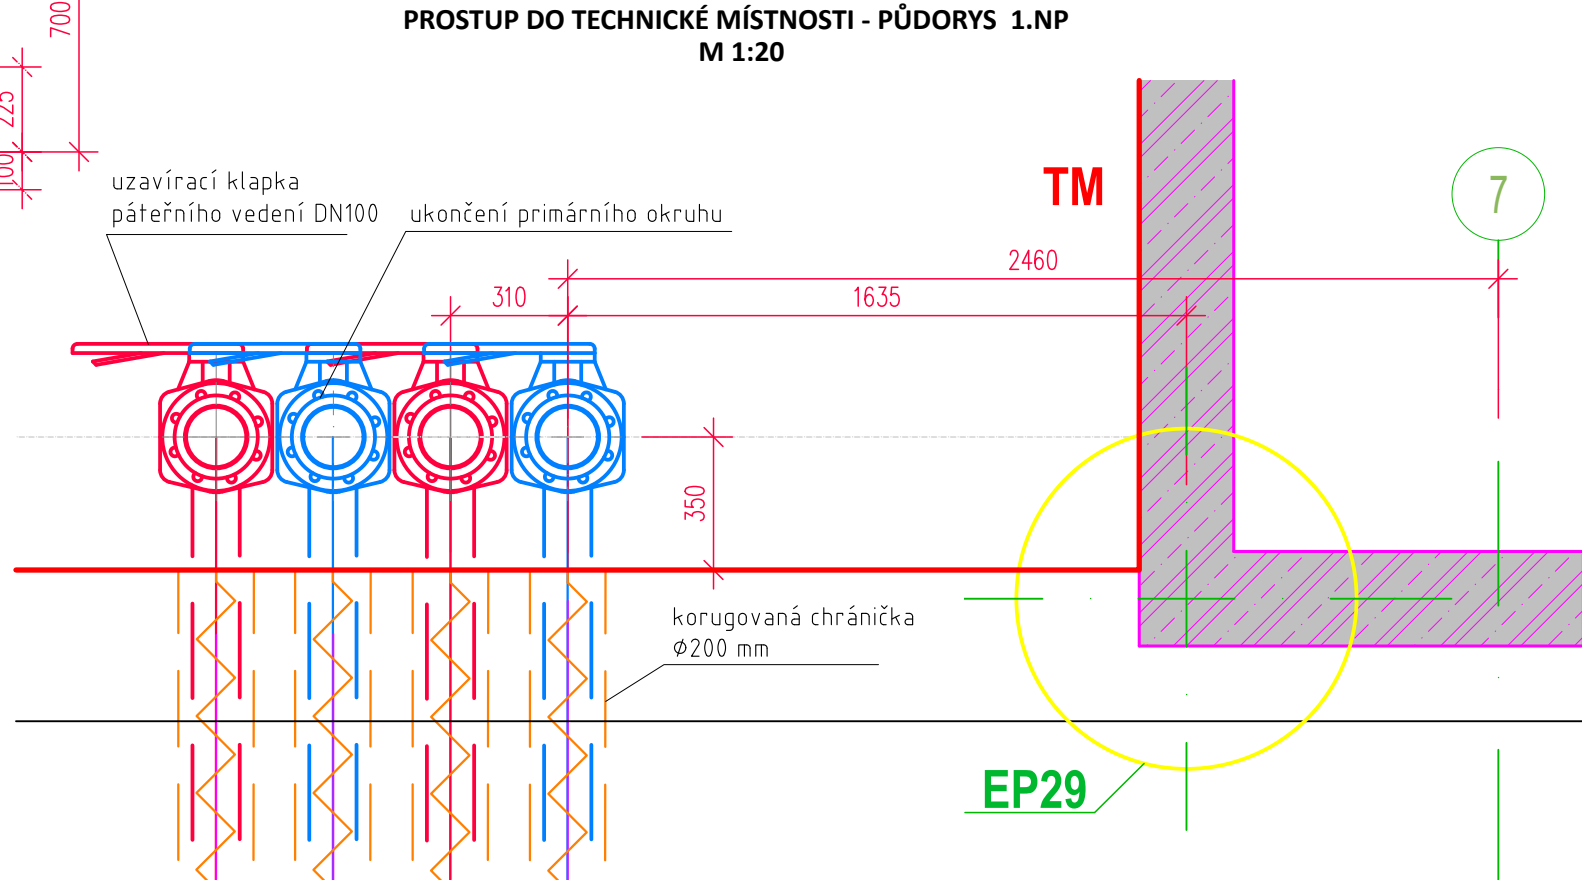


- POZNÁMKY:**
- Před zahájením výkopových prací je nutné ověřit polohu inženýrských sítí!
  - Technická zpráva je nedílnou součástí projektové dokumentace.
  - Výkresy novějšího data plně nahrazují výkresy staršího data.
  - **Materiály a zařízení použité v projektu určují standard a není možné je zaměnit za zařízení a materiály odlišných vlastností a parametrů. V opačném případě projektant nenese za správnost projektu zodpovědnost.**

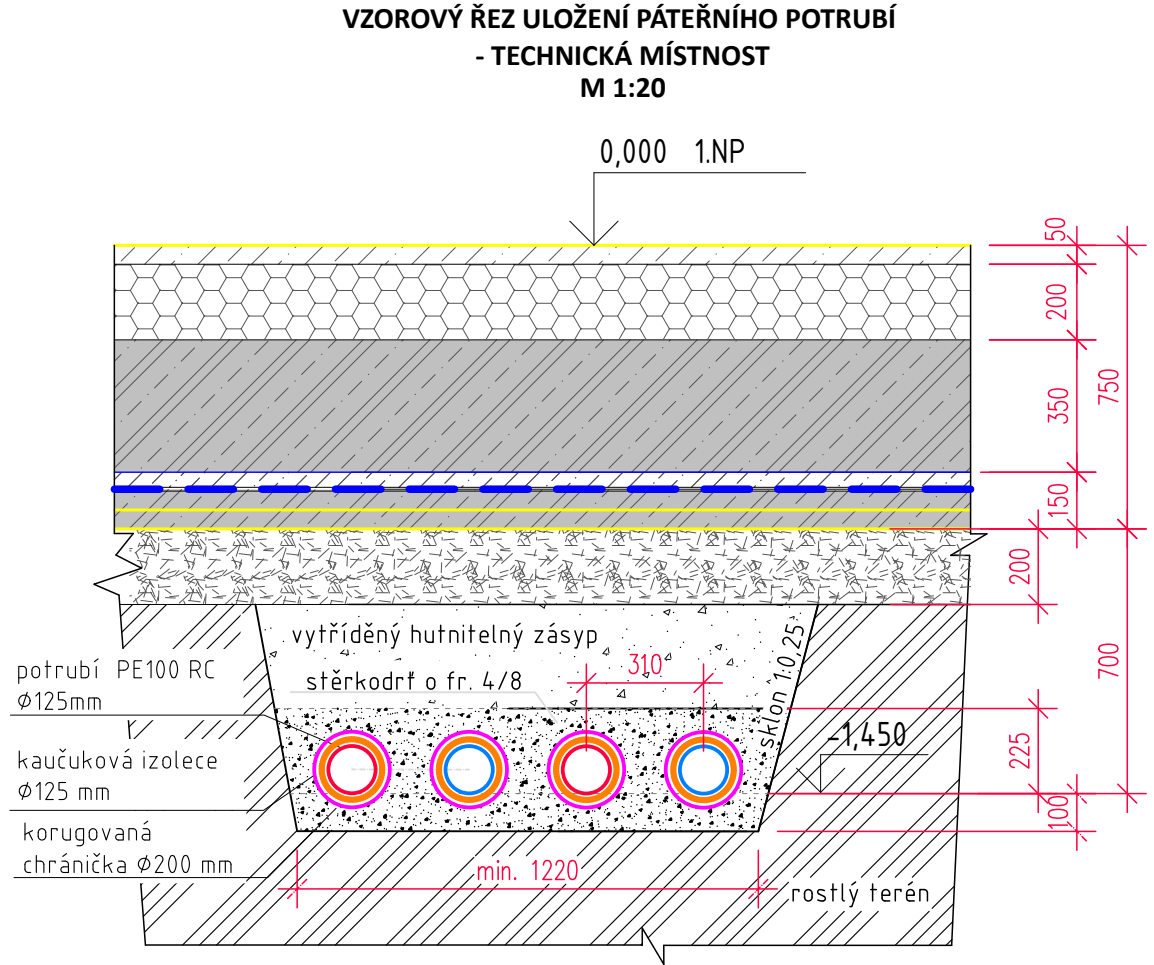

REVIZE:	POPIS ZMĚNY:	DATUM:	VYPRACOVAL:

VÝŠKOVÝ SYSTÉM Bpv ±0,000 = 388,670m n. m.

AKCE:		STUPEŇ PD:		DOKUMENTACE PRO PROVÁDĚNÍ STAVBY - DPS	
SOS112 - SPOLEČNÉ OPERAČNÍ STŘEDISKO IZS KARLOVARSKÉHO KRAJE		OBJEKT:		SO-101 - BUDOVA SOS 112	
INVESTOR A OBJEDNATEL:		ČESKÁ REPUBLIKA - MINISTERSTVO OBRANY KARLOVARSKÝ KRAJ		ČÁST DOKUMENTACE: D.1.4.02.2 – THV TECHNOLOGIE HLUBINNÝCH VRTŮ	
MÍSTO STAVBY:		Závodní, 360 06, Karlovy Vary pozemek parc. č. 527/163, k.ú. Karlovy Vary		ZAKÁZKOVÉ ČÍSLO: 30080151-4	
GENERÁLNÍ PROJEKTANT:		 INTAR a.s. Bezručova 81/17a, 602 00 Brno tel.: +420 543 422 211 www.intar.cz, info@intar.cz		AUTORIZACE:	
VEDOUČÍ PROJEKTU:		ING. MARTIN STRNAD, mstrnad@intar.cz		DATUM: 07/2024	
HLAVNÍ INŽENÝR PROJEKTU:		ING. MARTIN STRNAD		FORMÁT: 4 x A4	
ZHOTOVITEL ČÁSTI:		GEROTOP spol. s r.o. Kateřinská 589, Liberec - Stráž nad Nisou, 463 03 Tel.: +420 485 148 723, Fax.: +420 485 120 574, www.gerotop.cz, e-mail: gerotop@gerotop.cz		KOPIE:	
ODPOVĚDNÝ PROJEKTANT:		ING. JAKUB HUML		MĚŘÍTKO:  1: 20	
VYPRACOVAL:		ING. TOMÁŠ FRÁŇA, t.frana@gerotop.cz ING. JITKA KULIFAY, j.kulifay@gerotop.cz		VÝKRES:  DETAIL A ŘEZ PROSTUPEM - VRTNÉ POLE	
				EVIDENČNÍ ČÍSLO: 30080151-4/SO-101/D.1.4.02.2	
				ČÍSLO VÝKRESU: 121	
				REVIZE:	