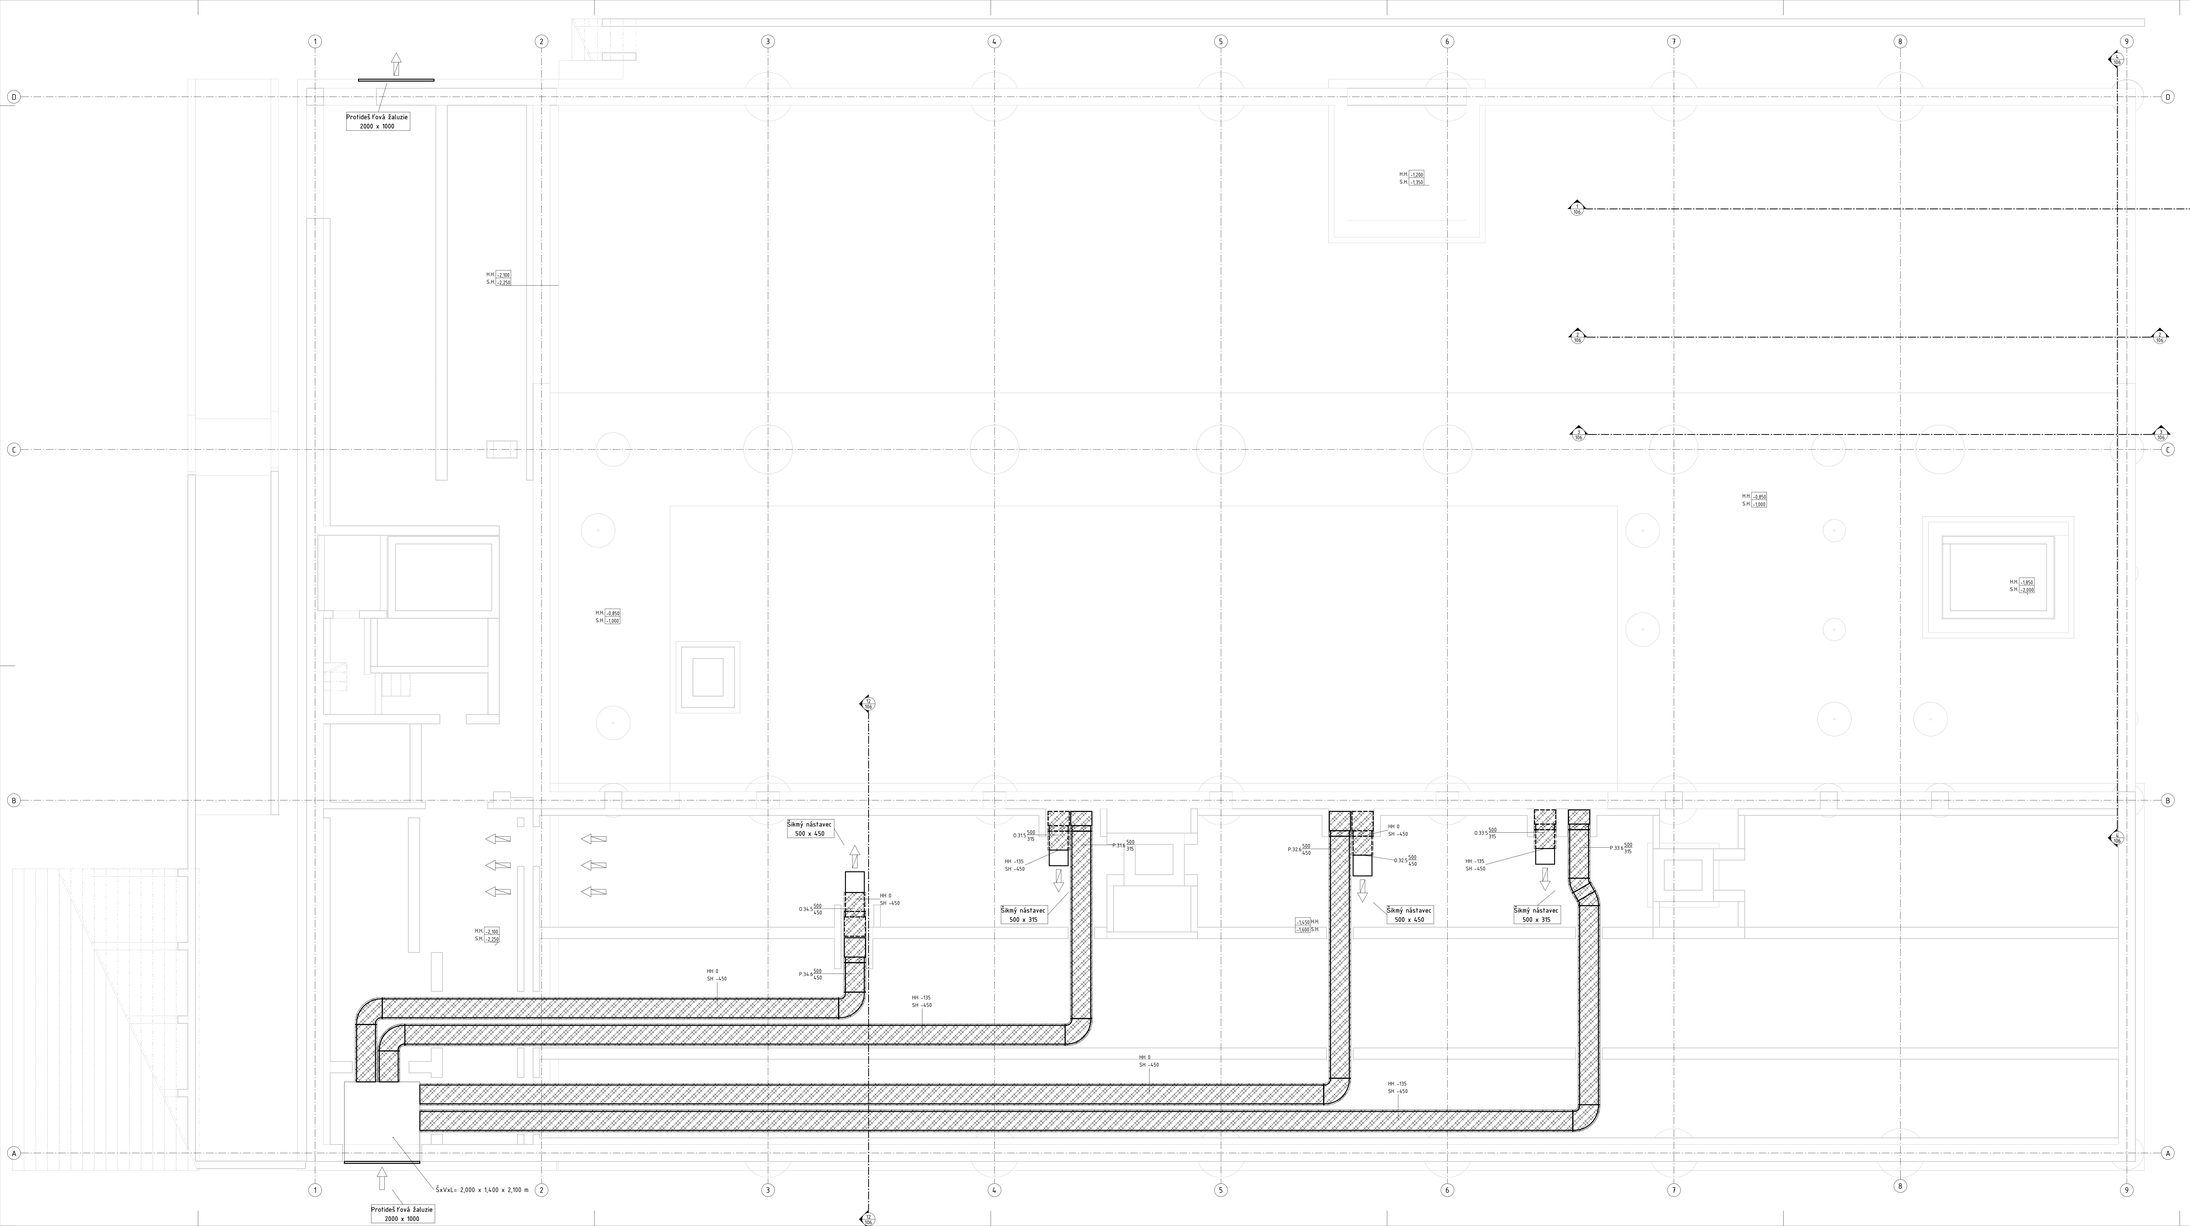

LEGENDA

- PŘÍVODNÍ POTRUBÍ
- ODVODNÍ POTRUBÍ
- CHLADÍCÍ JEDNOTKA - VNITŘNÍ
- CHLADÍCÍ JEDNOTKA - VNITŘNÍ, KAZETOVÁ
- PROTIDEŠŤOVÁ ŽALUZIE - SÁNÍ
- PROTIDEŠŤOVÁ ŽALUZIE - VÝFUK
- VÝUSTKA - ODVODNÍ
- VÝUSTKA - PŘÍVODNÍ
- ANEMOSTAT HRANATÝ - ODVODNÍ
- ANEMOSTAT HRANATÝ - PŘÍVODNÍ
- INDUKČNÍ JEDNOTKA
- FCU JEDNOTKA KANÁLOVÁ / PODSTROPNÍ
- FCU JEDNOTKA PŘESNÉ KLIMATIZACE
- ŠTĚRBINOVÁ VÝUSŤ
- TALÍŘOVÝ VENTIL - ODVODNÍ
- TALÍŘOVÝ VENTIL - PŘÍVODNÍ
- VĚTRACÍ MŘÍŽKA
- VENTILÁTOR
- REGULAČNÍ KLAPKA SE SERVO POHONEM
- REGULÁTOR VARIABILNÍHO PRŮTOKU
- REGULÁTOR KONSTANTNÍHO PRŮTOKU
- TLUMIČ HLUKU KRUHOVÝ/HRANATÝ
- ZPĚTNÁ KLAPKA
- ŽALUZOVÁ KLAPKA
- POŽÁRNÍ KLAPKA KRUHOVÁ/HRANATÁ SE SERVO POHONEM
- POŽÁRNÍ STĚNOVÝ UZÁVĚR
- STĚNOVÝ UZÁVĚR
- +100 / -100 MNOŽSTVÍ PŘÍVODNÍHO VZDUCHU / MNOŽSTVÍ ODVODNÍHO VZDUCHU

LEGENDA IZOLACÍ

- TEPELNÁ IZOLACE
- TEPELNÁ IZOLACE DO PLECHU
- POŽÁRNÍ IZOLACE 90 min

LEGENDA ŠIPEK

- OZNAČENÍ PRO PŘÍVÁDĚNÝ VZDUCH
- OZNAČENÍ PRO ODVÁDĚNÝ VZDUCH
- OZNAČENÍ PRO PŘEPOUŠTĚNÍ VZDUCHU
- OZNAČENÍ PRO SÁNÍ VZDUCHU
- OZNAČENÍ PRO VÝFUK VZDUCHU

VÝŠKOVÝ SYSTÉM Bpv ±0,000 = 388,670 m n. m.

AKCE:	SOS112 - SPOLEČNÉ OPERAČNÍ STŘEDISKO IZS KARLOVARSKÉHO KRAJE	STUPEŇ PD:	DOKUMENTACE PRO PROVÁDĚNÍ STAVBY - DPS
		OBJEKT:	SO-101 - Budova SOS112
		PROFESE:	D.1.4.03 - VZDUCHOTECHNIKA VZT
INVESTOR A OBJEDNATEL:	Karlovarský kraj, IČO 70891168 Závodní 353/88, 360 06 Karlovy Vary - Dvory	ZAKÁZKOVÉ ČÍSLO: 30080151-4	AUTORIZACE:
		DATUM: 07/2024	
MÍSTO STAVBY:	Závodní, 360 06 Karlovy Vary - Dvory Pozemky parc. č. 5271163 k.ú. 663649 Dvory	FORMÁT: 21x44	
		KOPIE:	
GENERÁLNÍ PROJEKTANT:	NTAR NTAR s.r.o. Bezručova 819/7a, 602 00 Brno Tel.: 543 422 211 e-mail: info@ntar.cz		
VEDOUCÍ PROJEKTU:	ING. MARTIN STRNAD, mstrnad@ntar.cz	MĚŘÍTKO: 1 : 50	
HLAVNÍ INŽENÝR PROJEKTU:	ING. MARTIN STRNAD		
ZHOTOVITEL ČÁSTI:	KTS-CZ, s.r.o. Kancelář technických specializací KTS-CZ, s.r.o. Závodu Míru 570/6, 360 17 K. Vary Tel.: 353 509 030 www.kts-cz.cz, info@kts-cz.cz IČ: 25715551	PŘÍLOHA: PŮDORYS PODKLADNÍHO BETONU	
ODPOVĚDNÝ PROJEKTANT:	ING. ONDŘEJ KOŠINA, kosina@kts-cz.cz		
VYPRACOVAL:	ING. ONDŘEJ KOŠINA, kosina@kts-cz.cz LENKA RAMPASOVÁ, rampasova@kts-cz.cz	EVIDENČNÍ ČÍSLO: 30080151-4/SO-101/D.1.4.03	ČÍSLO PŘÍLOHY: 105 REVIZE: