Letecký snímek 1 : 5 000

Příčný řez oplocením 1 : 20

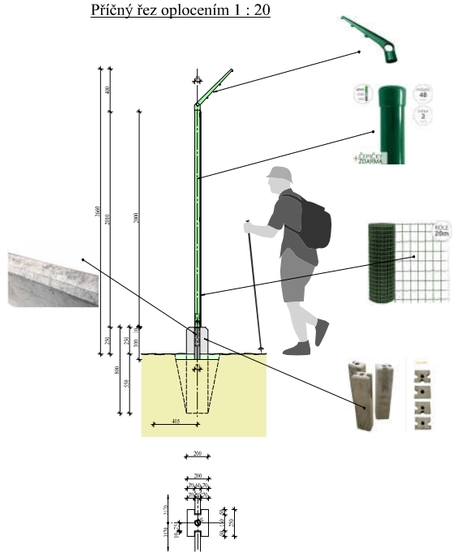

Brána pro HZS - doplnit bavolety a ostnatý drát

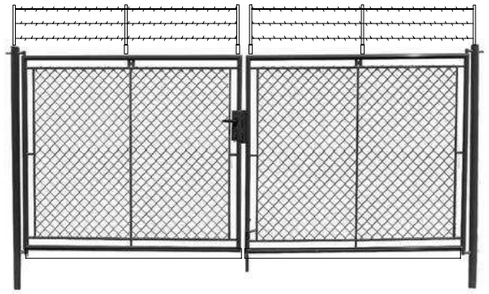

Podélný profil 1 : 750

Podélný rozvinutý řez

Skutečnou výšku nástavců plotu mezi body A a B vymětlu podle technické zprávy.

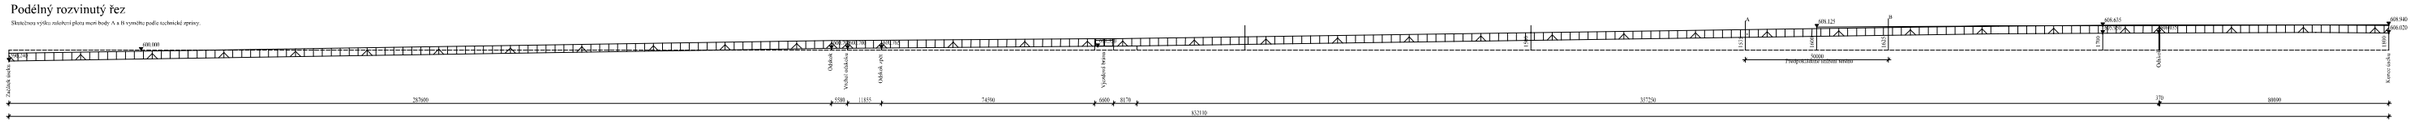

ING. ROMAN G A J D O Š		IČO 13845357	G.PROJEKT
INVESTOR : Letiště Karlovy Vary, a.s.e. K Letišti 132, K. Vary - Olšová Vrata, IČO 26387850			
LETIŠTĚ KARLOVY VARY OPLOCENÍ SZ ČÁSTI PLOCHY LETIŠTĚ K. VARY 2. ETAPA		STUPEŇ:	Úz. souhlas
		DATUM	07/2021
		ARCHIV. Č.	12/2019
PODÉL. PROFIL, ŘEZ OPLOCENÍM, ORTOFOTO		MĚŘÍTKO 1:750, 1:20	2