

KOORDINAČNÍ SITUAČNÍ VÝKRES


PŮDORYS 1:200

SEZNAM DOTČENÝCH SÍTÍ

ČEZ DISTRIBUCE - NN NADZEMNÍ
- NN PODZEMNÍ

POZNÁMKY

PŘESNÁ POLOHA A HARMONOGRAM ROZMÍSTĚNÍ DOPRAVNÍHO ZNAČENÍ BUDOU STANOVENY V REALIZAČNÍ DOKUMENTACI STAVBY.

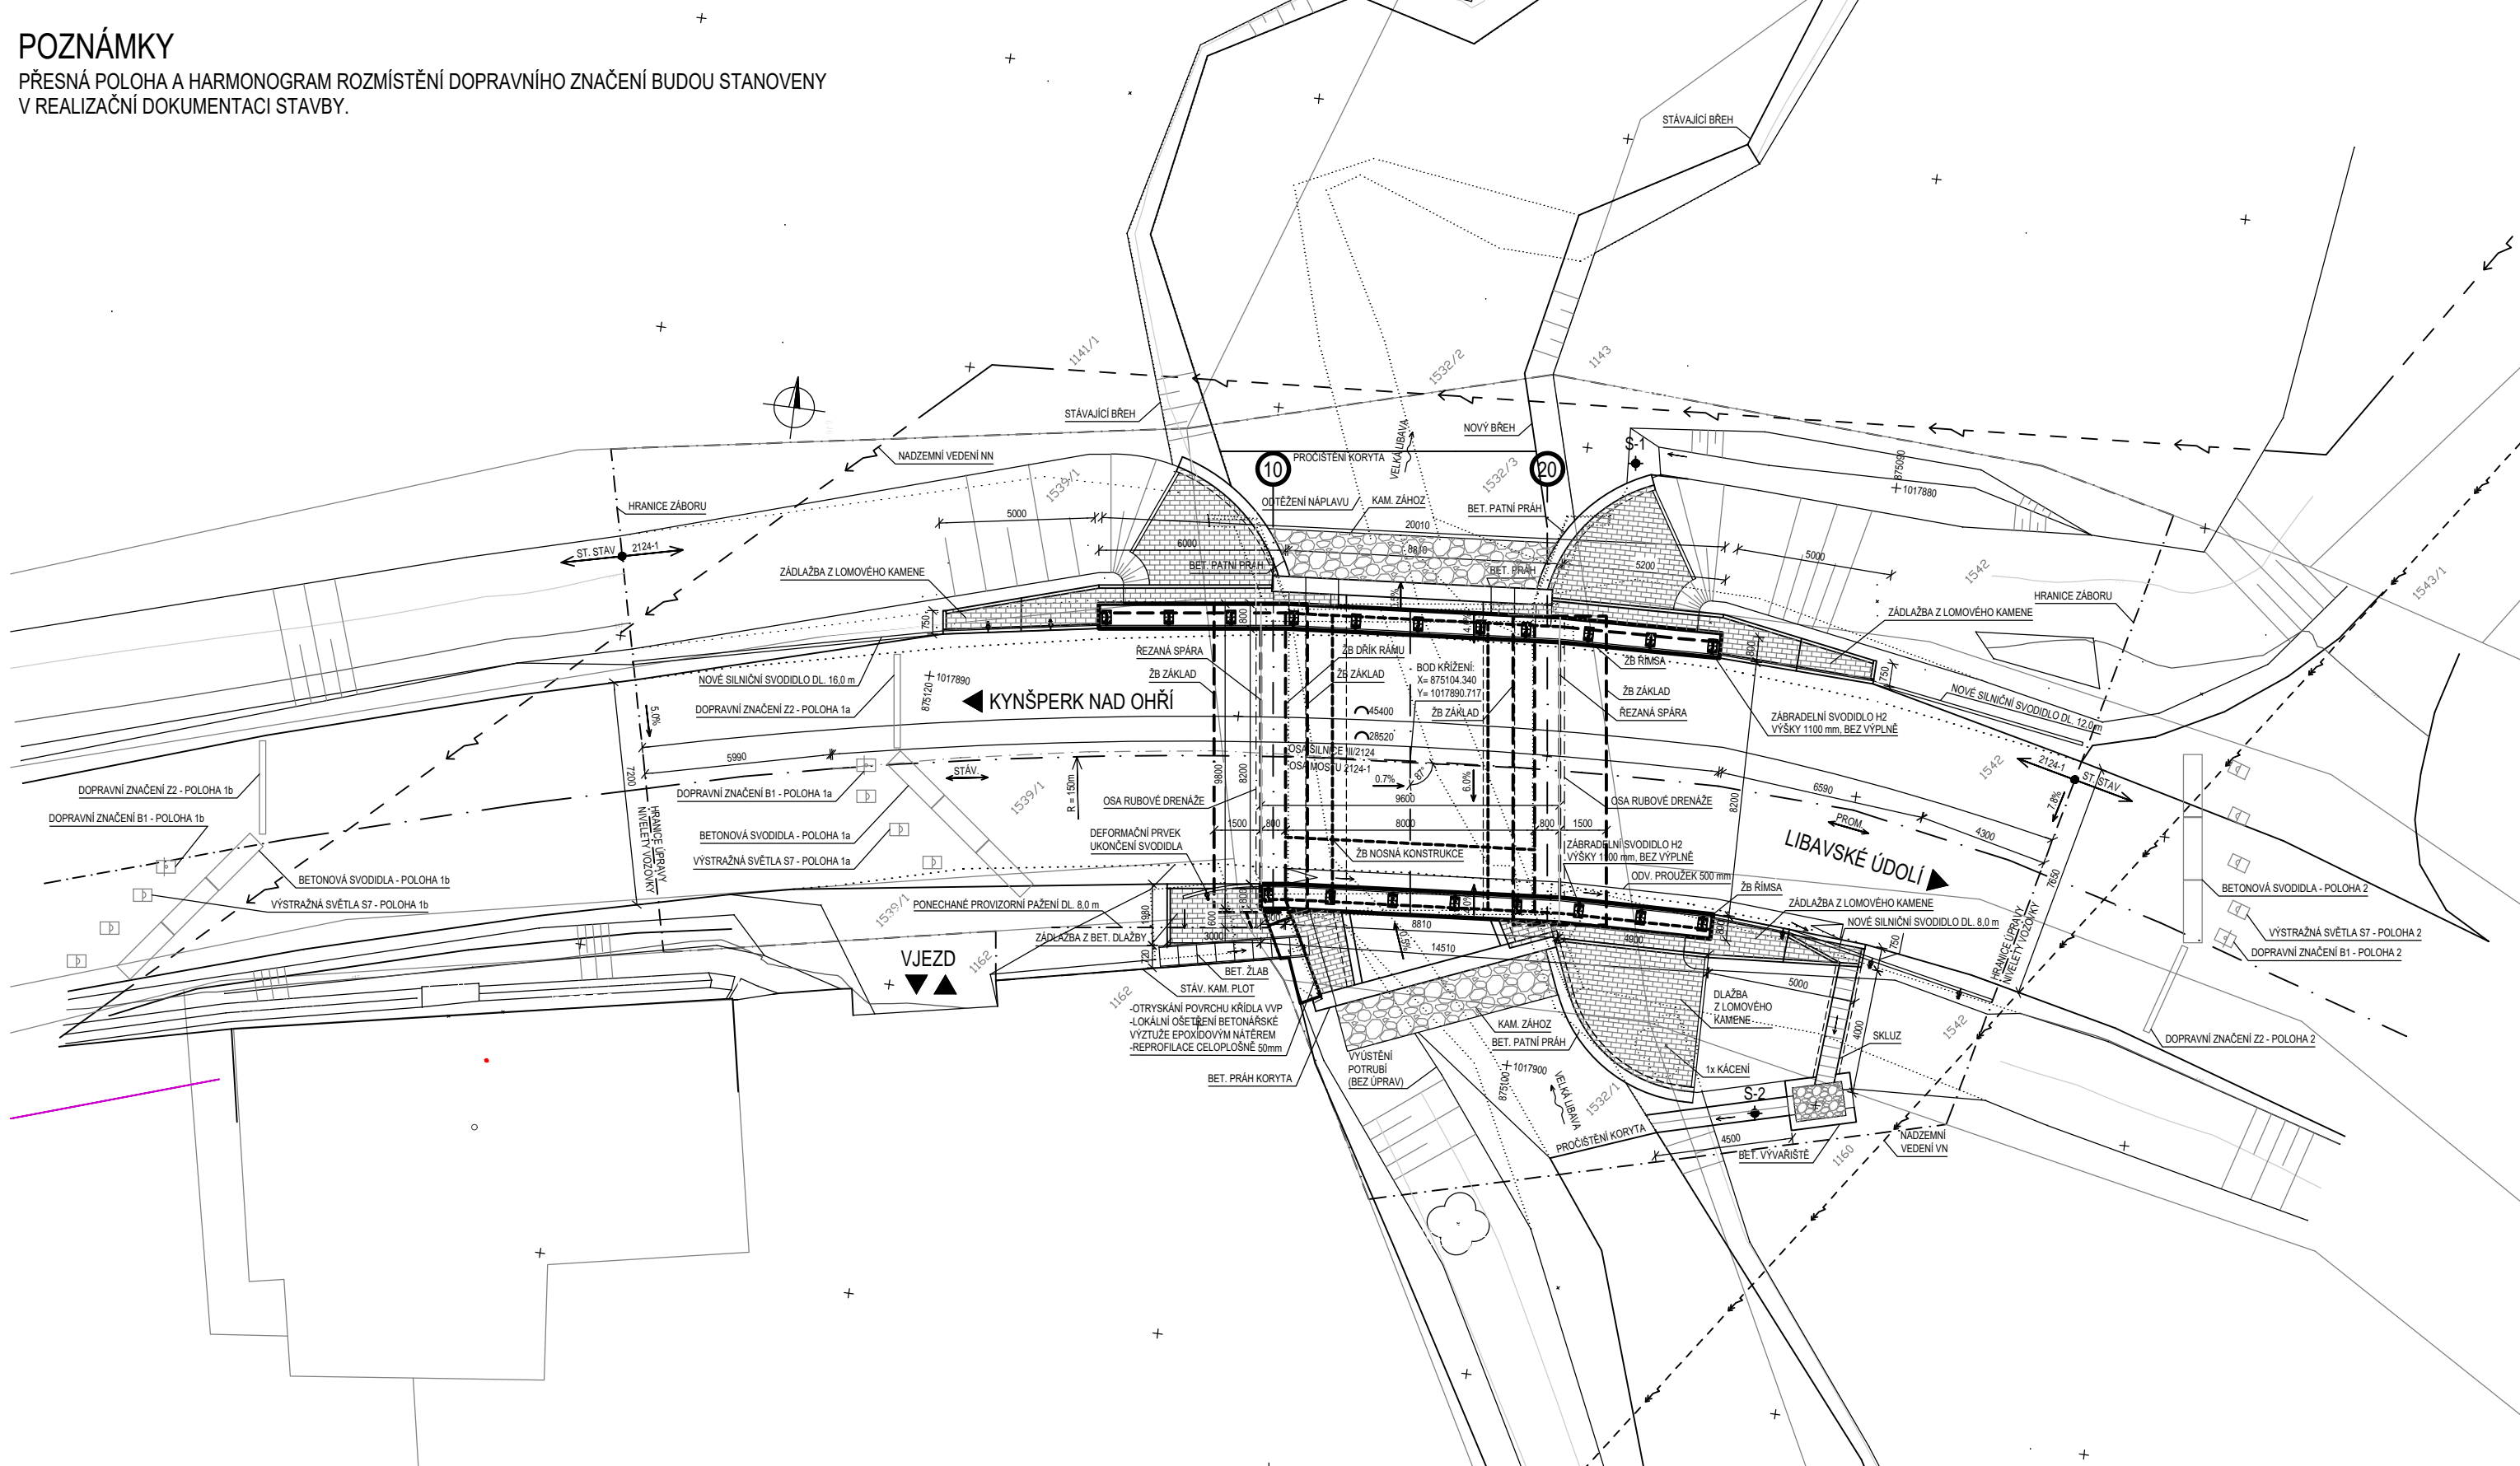

Souřadnicový systém S-JTSK, Výškový systém Bpv

Objednatel:



Krajská správa a údržba silnic Karlovarského kraje, p.o.
se sídlem: Sokolov, Chebská 282, 356 01
kontaktní adresa: Dolní Rychnov, Chebská 282, 356 04

Zhotovitel:



Valbek, spol. s r.o.
Vaňurova 505/17
460 01 Liberec

<p>Vypracoval</p>

Zodp. projektant

Tech. kontrola	
----------------	--

Akce:

Modernizace mostu ev.č. 2124-1 Foglův Mlýn

1

	Příloha:
--	----------

KOORDINAČNÍ SITUAČNÍ VÝKRES

STŘEDISKO ÚSTÍ
Děčínská 717/21
400 03 Ústí nad Labem

Zak. číslo

18UL21004

Datum

	09/2019
--	---------

Stupeň	
--------	--

	DSP/DPS
--	---------

Počet form	
------------	--

	3 x A4
--	--------

Č. přílohy:

Paré :	
--------	--

C3