



SCHÉMA TECHNOLOGIE VÝSTAVBY

1:200


FÁZE 0: STÁVAJÍCÍ STAV

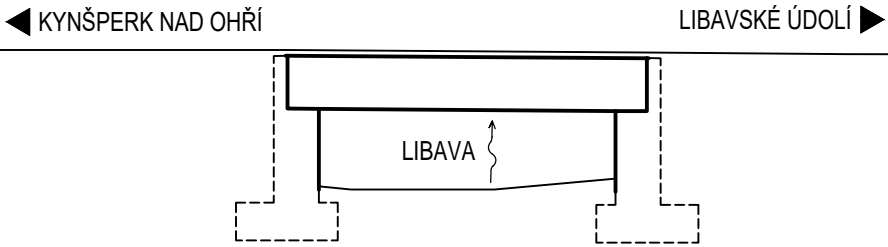


FÁZE 1: UZAVŘENÍ MOSTU, ODSTRANĚNÍ PŘÍSLUŠENSTVÍ A NK, PŘEVEDENÍ VODOTEČE

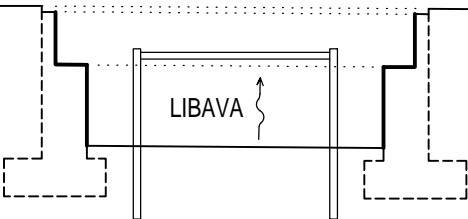


FÁZE 2: ODSTRANĚNÍ MOSTU, VÝKOPOVÉ PRÁCE

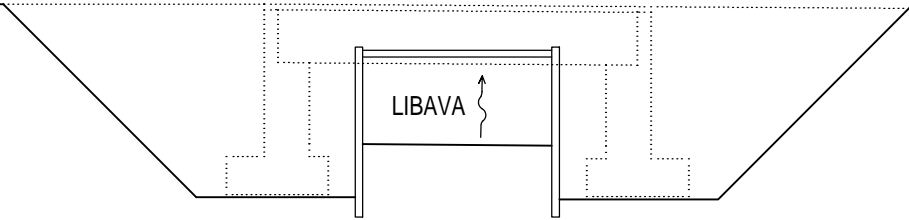


FÁZE 3: BETONÁŽ ZÁKLADŮ A DŘÍKŮ RÁMU, PŘÍPRAVNÉ PRÁCE V KORYTĚ

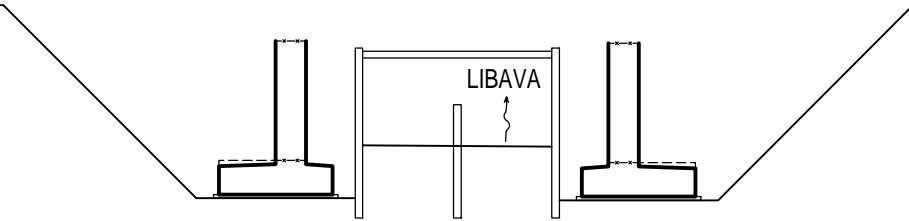


FÁZE 4: ODLÁŽDĚNÍ KORYTA, BEDNĚNÍ NK A KŘÍDEL

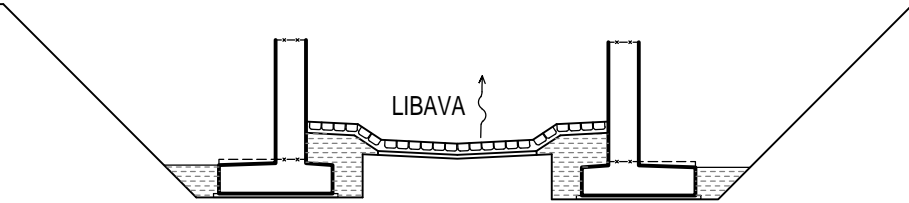


FÁZE 5: BETONÁŽ NOSNÉ KONSTRUKCE A KŘÍDEL

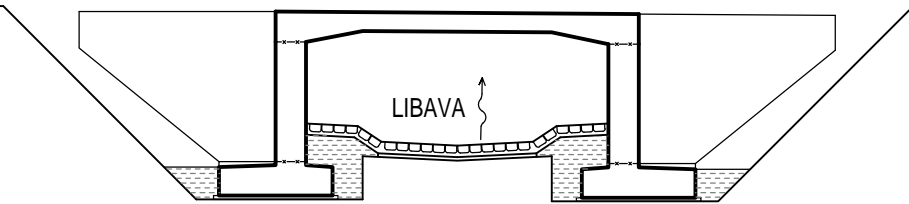

FÁZE 6: BETONÁŽ ŘÍMS, PŘECHODOVÉ OBLASTI A ÚPRAVY TERÉNU

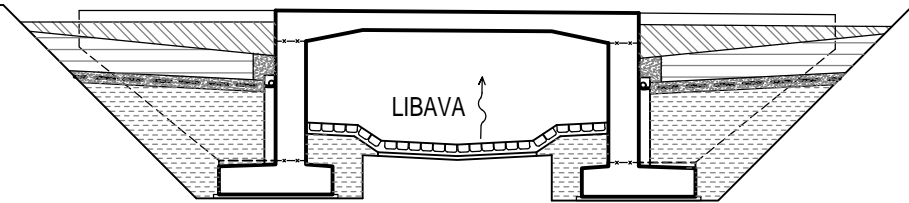

FÁZE 7: VOZOVKA V CELÉM ÚSEKU, OSAZENÍ PŘÍSLUŠENSTVÍ, UVEDENÍ DO PROVOZU

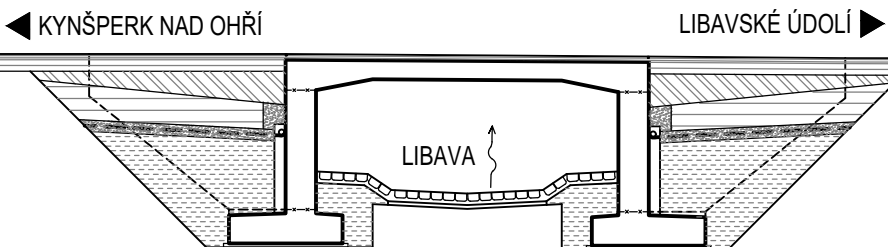

POZNÁMKY

- PŘEDPOKLÁDANÁ DOBA VÝSTAVBY JE 4 MĚSÍCE.
- PRÁCE BUDOU PROBÍHAT PŘI PLNÉM UZAVŘENÍ SILNICE III/2124 PRO DOPRAVU.
- VE FÁZÍCH 2 - 3 JE PŘEDPOKLÁDÁNA NUTNOST ODČERPÁVÁNÍ PROSAKUJÍCÍ SPODNÍ VODY.
- NEJEDNÁ SE O REALIZAČNÍ DOKUMENTACI.

SEZNAM DOTČENÝCH SÍTÍ

- ČEZ DISTRIBUCE - NN NADZEMNÍ
- NN PODZEMNÍ

Souřadnicový systém S-JTSK, Výškový systém Bpv

Objednatel:



Krajská správa a údržba silnic Karlovarského kraje, p.o.
se sídlem: Sokolov, Chebská 282, 356 01
kontaktní adresa: Dolní Rychnov, Chebská 282, 356 04

Zhotovitel:



Valbek, spol. s r.o.
Vaňurova 505/17
460 01 Liberec

Vypracoval

BC. TOMÁŠ JELÍNEK

Zodp. projektant

ING. PETR HLADÍK

Tech. kontrola

ING. PETR HLADÍK

Akce:

Modernizace mostu ev.č. 2124-1 Foglův Mlýn

Příloha:

SCHÉMA TECHNOLOGIE VÝSTAVBY

Zak. číslo

18UL21004

Datum

09/2019

Stupeň

DSP/DPS

Počet formátů

3 x A4

Měřítko

1:200

Č. přílohy:

Paré :

D12