




TVAR RÁMU  
PŮDORYS 1:50

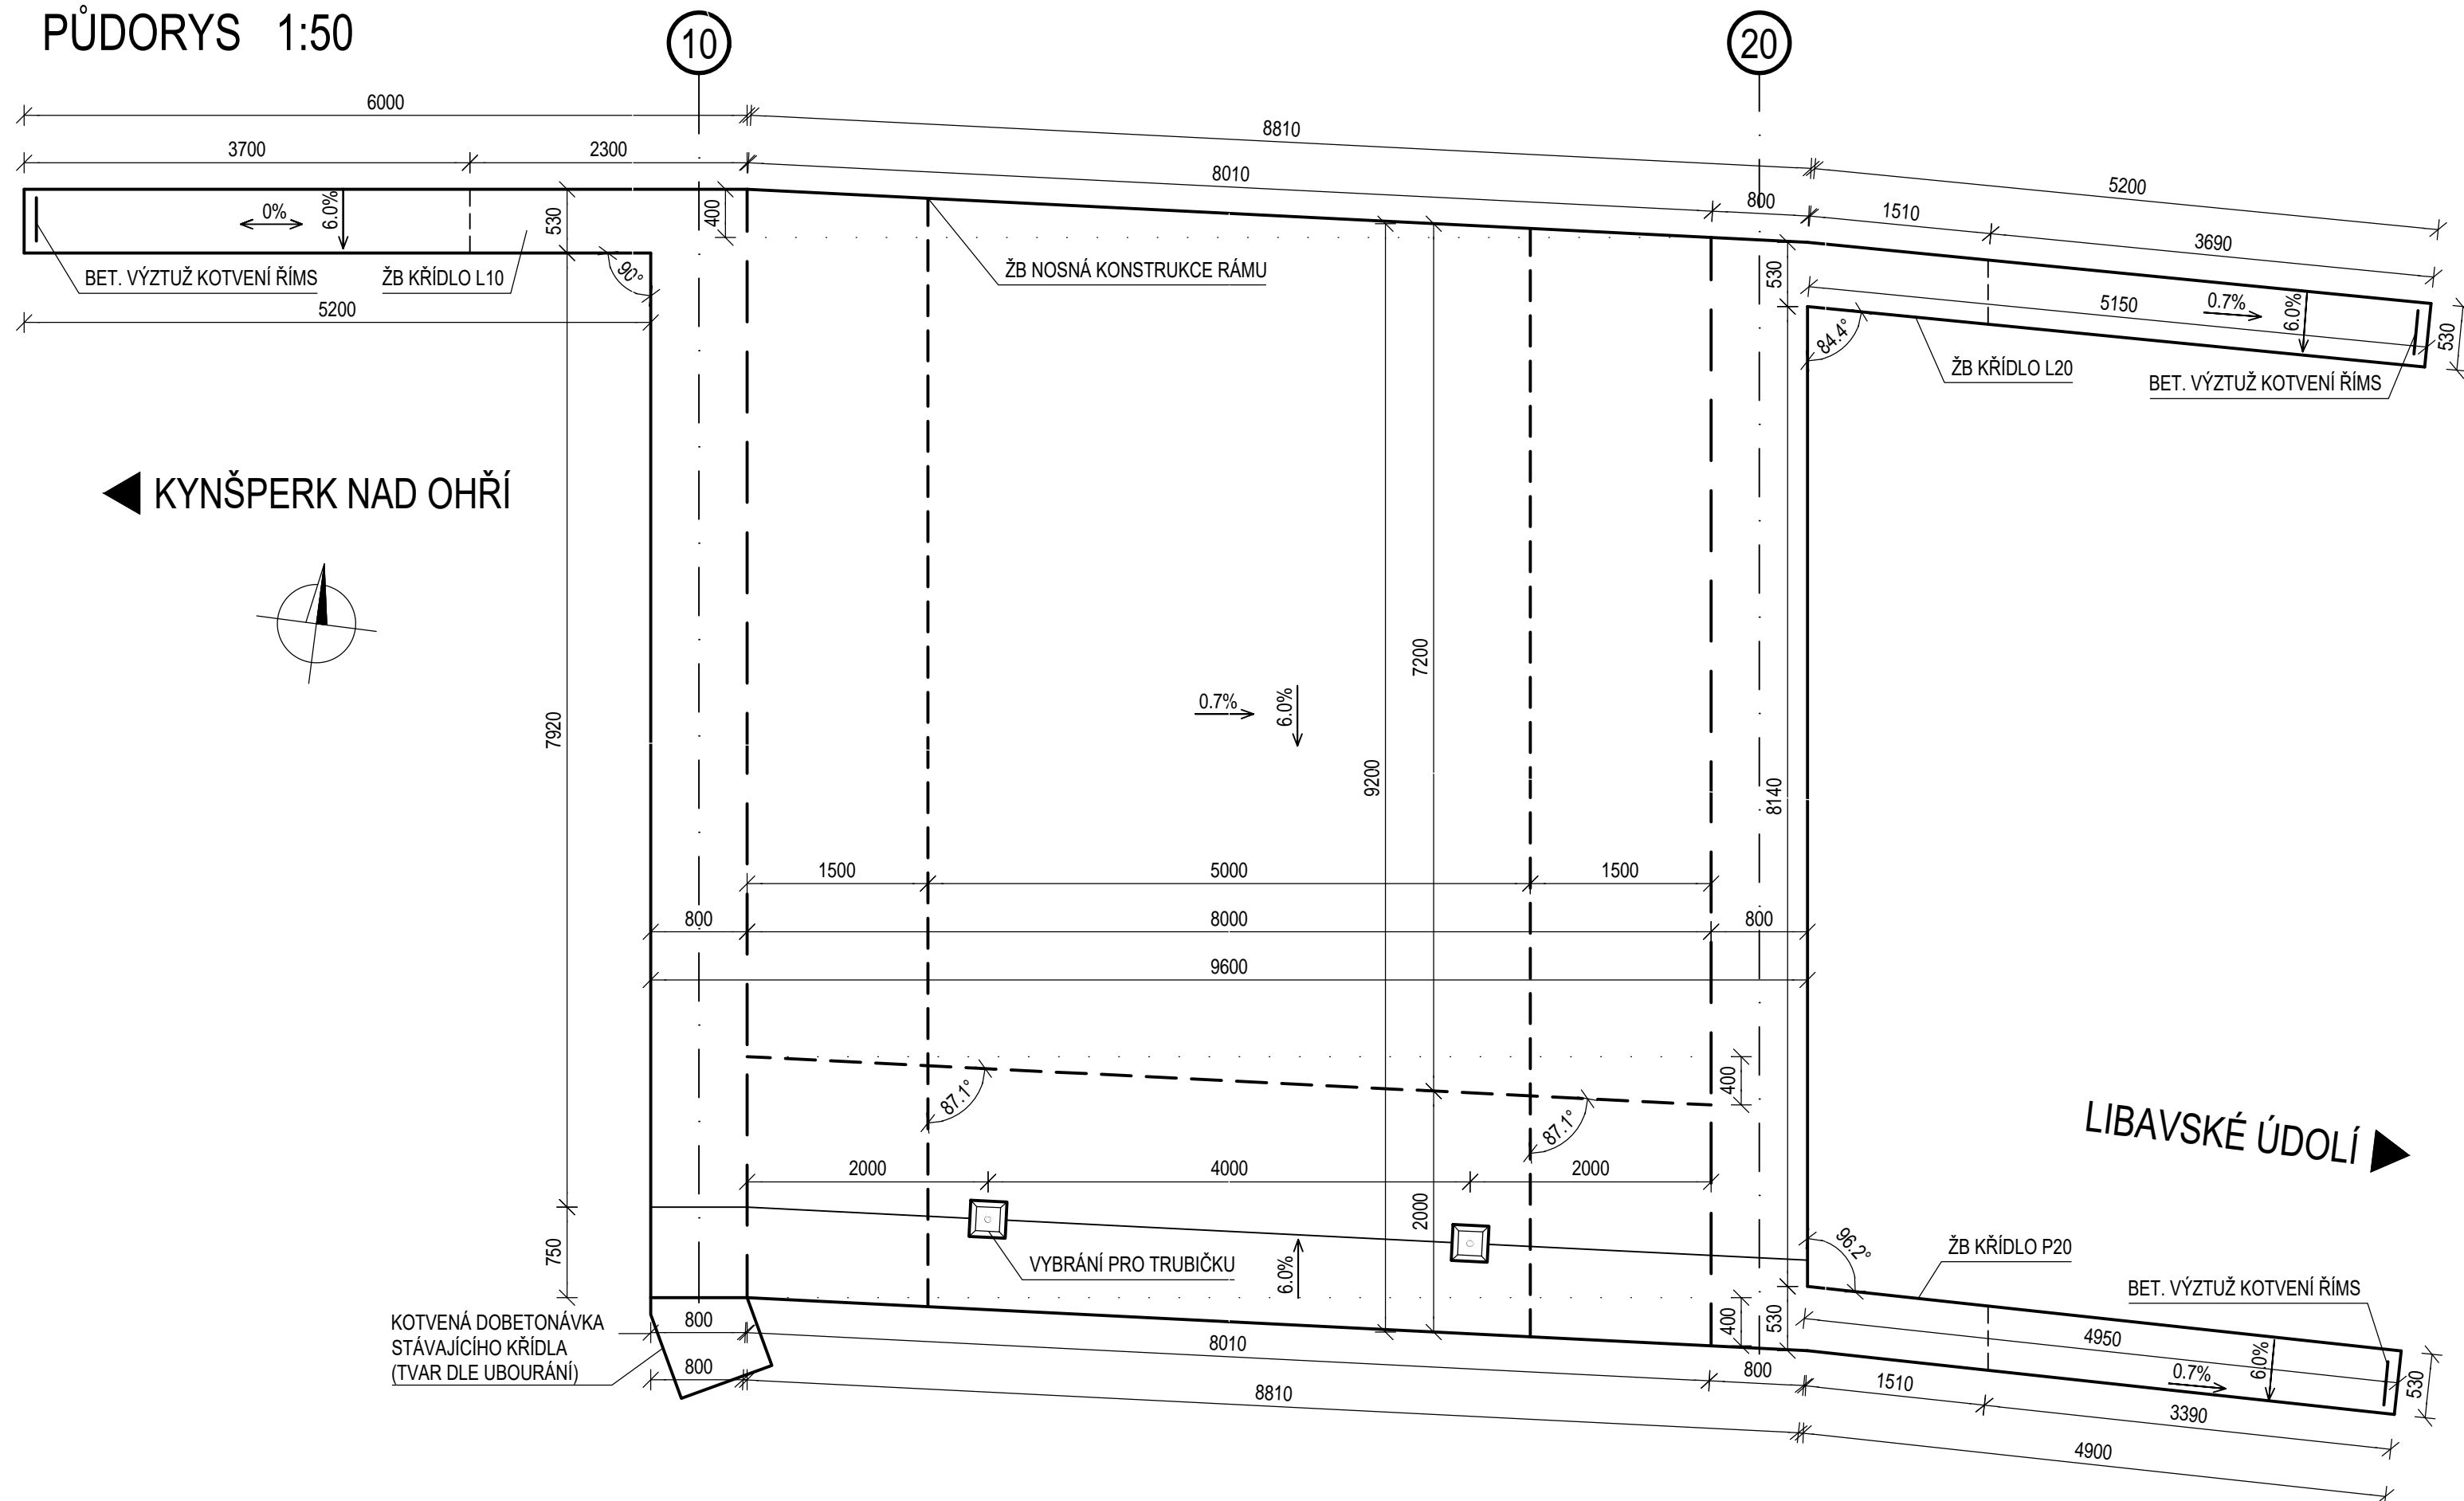

PŘÍČNÝ ŘEZ B-B 1:50

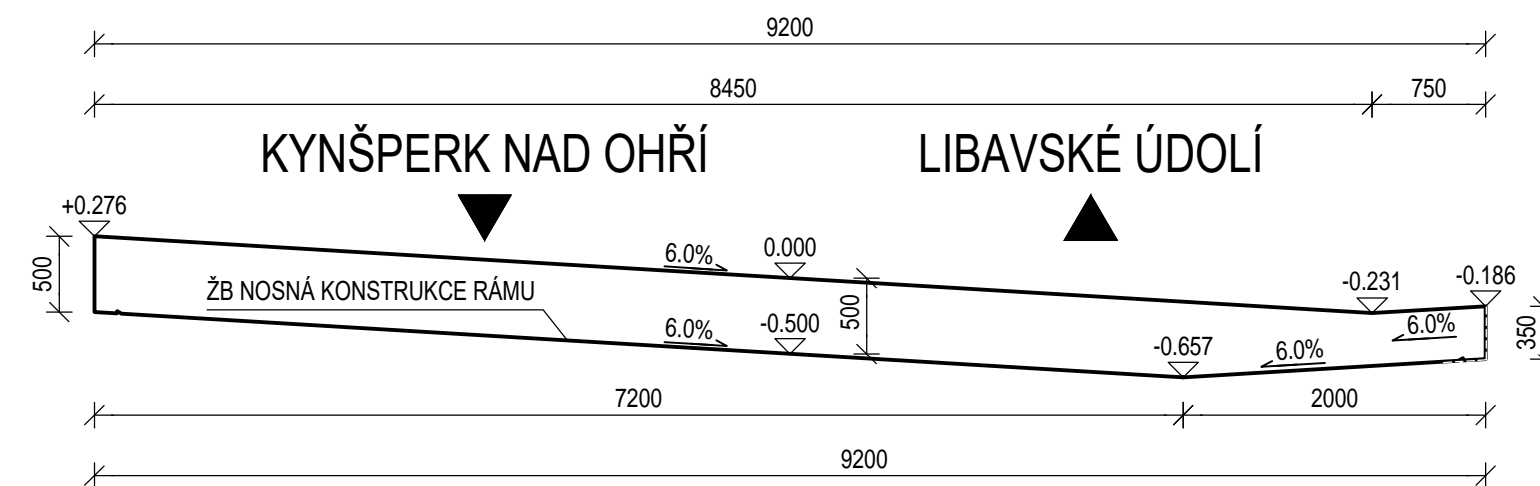

PODÉLNÝ ŘEZ A-A 1:50

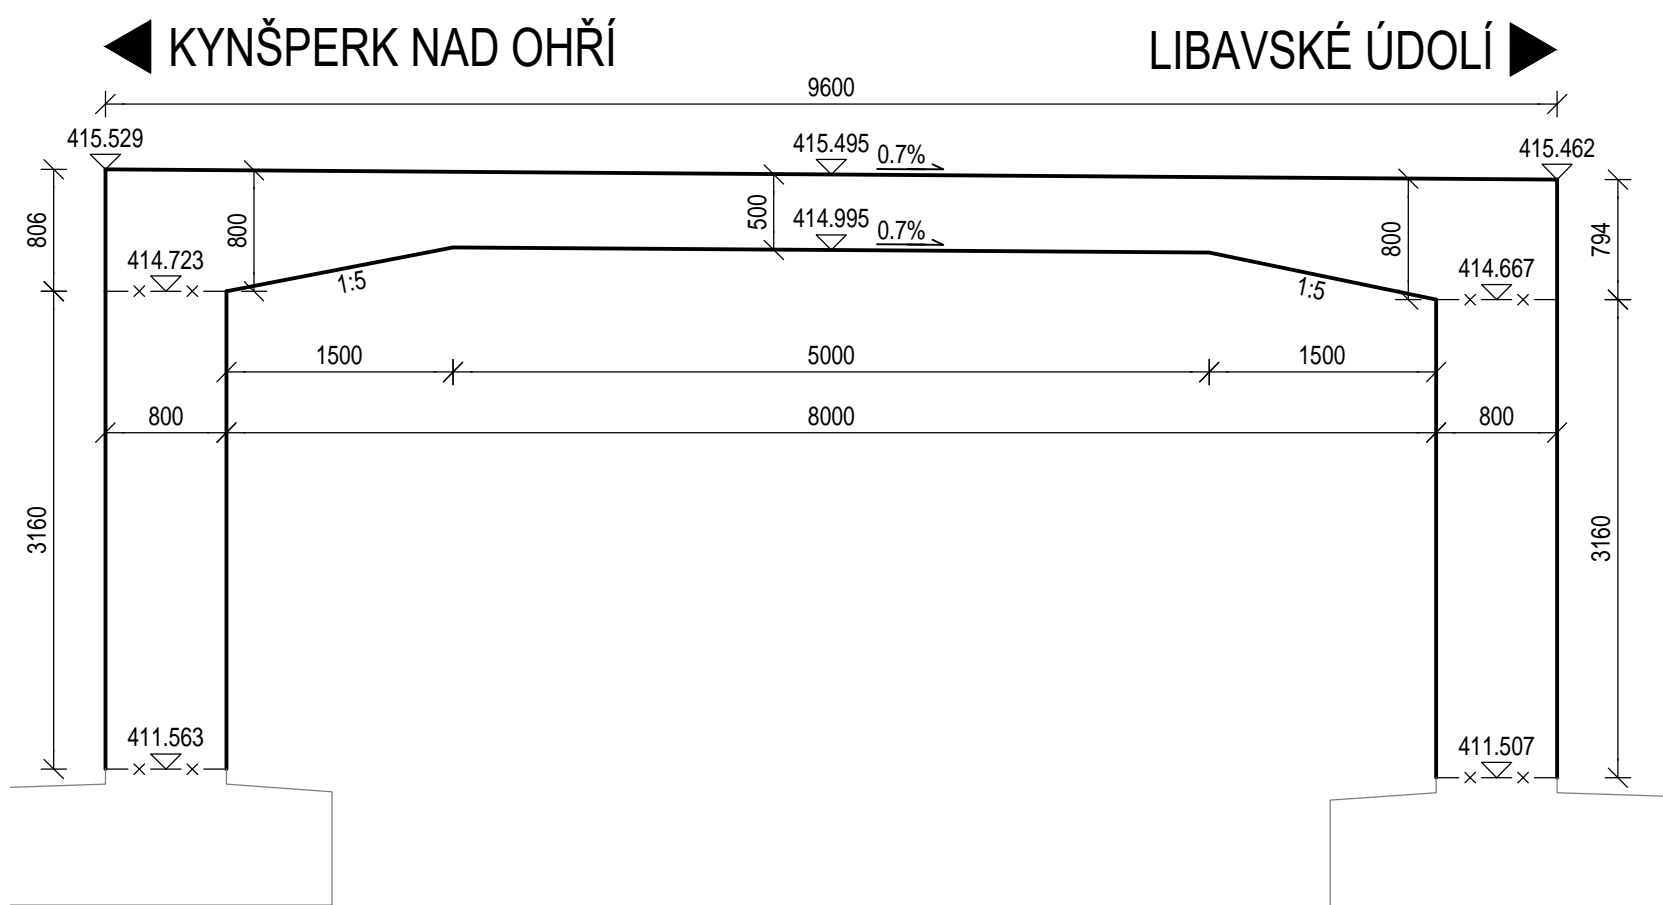

## POZNÁMKY


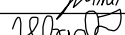
- ZKOŠENÍ VŠECH HRAN 30/30 mm (POKUD NENÍ UVEDENO JINAK).
- POVRCH PRAC. SPÁŘ BUDE ZBAVEN CEMENTOVÉHO MLÉKA A ZDRSNĚN, VÝČNÍVAJÍCÍ BET. VÝZTUŽ BUDE ŘÁDNĚ OČIŠTĚNA.
- PLOCHY KONSTRUKCE, KTERÉ PŘIJDOU TRVALE DO STYKU SE ZEMNÍ VLHKOSTÍ, BUDOU OPATŘENY NÁTĚREM 1xALP, 2xALN (min. DLE TECHNIČKÉ SPECIFIKACE VÝROBCE) A GEOTEXTILÍ (min. 300 g/m<sup>2</sup>). MATERIÁL A PROVEDENÍ MUSÍ ODPOVÍDAT POŽADAVKŮM TKP 21, VL 4 A SOUVISEJÍCÍM PŘEDPISŮM.
- ÚPRAVA PRACOVNÍ SPÁRY DLE VL4 208.05 ALT. 2 NATAVOVANÝM IZOLAČNÍM PÁSEM.
- VÝZTUŽ ZE ZÁKLADŮ, DO NOSNÉ KONSTRUKCE A KŘÍDEL BUDE PROVEDENA DLE RDS.
- TŘÍDA PŘESNOSTI: 10
- OTRYSKÁNÍ POVRCHU PONECHANÉHO ŠÍKMÉHO KŘÍDLA VVP BUDE PROVEDENO PO VÝZTUŽ, PŘEDPOKLAD JE 30 mm.
- SOUČÁSTÍ REPROFILACÍ TL. 50 mm JE 1 OCHRANNÝ NÁTĚR VÝZTUŽE A ADHEZNÍ MŮSTEK REPROFILACE.
- SOUČÁSTÍ PŘEDPŘÍPRAVY JSOU I KONTROLNÍ A PŘUKAZNÉ ZKOUŠKY:
  - ODRHOVÉ ZKOUŠKY REPROFILACÍ S MINIMÁLNÍ PŘÍDRŽNOSTÍ 2,0MPa
  - ODRHOVÉ ZKOUŠKY REPROFILACÍ S MINIMÁLNÍ PEVNOSTÍ V TAHU 2,0MPa

BEDNĚNÍ - NEVIDITELNÉ PLOCHY - typ Aa, (případně C1a) .  
- POHLEDOVÉ PLOCHY - typ Bd

BETON - ČSN EN 206, ČSN P 732404, ČSN EN 13670	
DŘÍK RÁMU	C 30/37 - XC4, XF2, XD1
KŘÍDLA	C 30/37 - XC4, XF2, XD1
NOSNÁ KONSTRUKCE	C 30/37 - XC4, XF2, XD1

OCEL - ČSN EN 10080, ČSN 420139  
B500B

Souřadnicový systém S-JTSK, Výškový systém Bpv	
Objednatel:	<p>Krajská správa a údržba silnic Karlovarského kraje, p.o.  se sídlem: Sokolov, Chebská 282, 356 01  kontaktní adresa: Dolní Rychnov, Chebská 282, 356 04</p>

<div>Zhotovitel:</div> <div></div> <div>Valbek, spol. s r.o. Vaňurova 505/17 460 01 Liberec</div>	Vypracoval	BC. TOMAŠ JELÍNEK		Zak. číslo	18UL21004
	Zodp. projektant	ING. PETR HLADÍK		Datum	09/2019
	Tech. kontrola	ING. PETR HLADÍK		Stupeň	DSP/DPS
	Akce: Modernizace mostu ev. č. 2124-1 Foglův Mlýn			Počet formátů	4,5 x A4
	Příloha:   TVAR RÁMU			Měřítko	1:50
Č. přílohy:				Paré :	
D6					
STŘEDISKO ÚSTÍ Děčínská 717/21 400 03 Ústí nad Labem					