



SAMACE – OPĚRA OP1 M 1:50


POHLED C

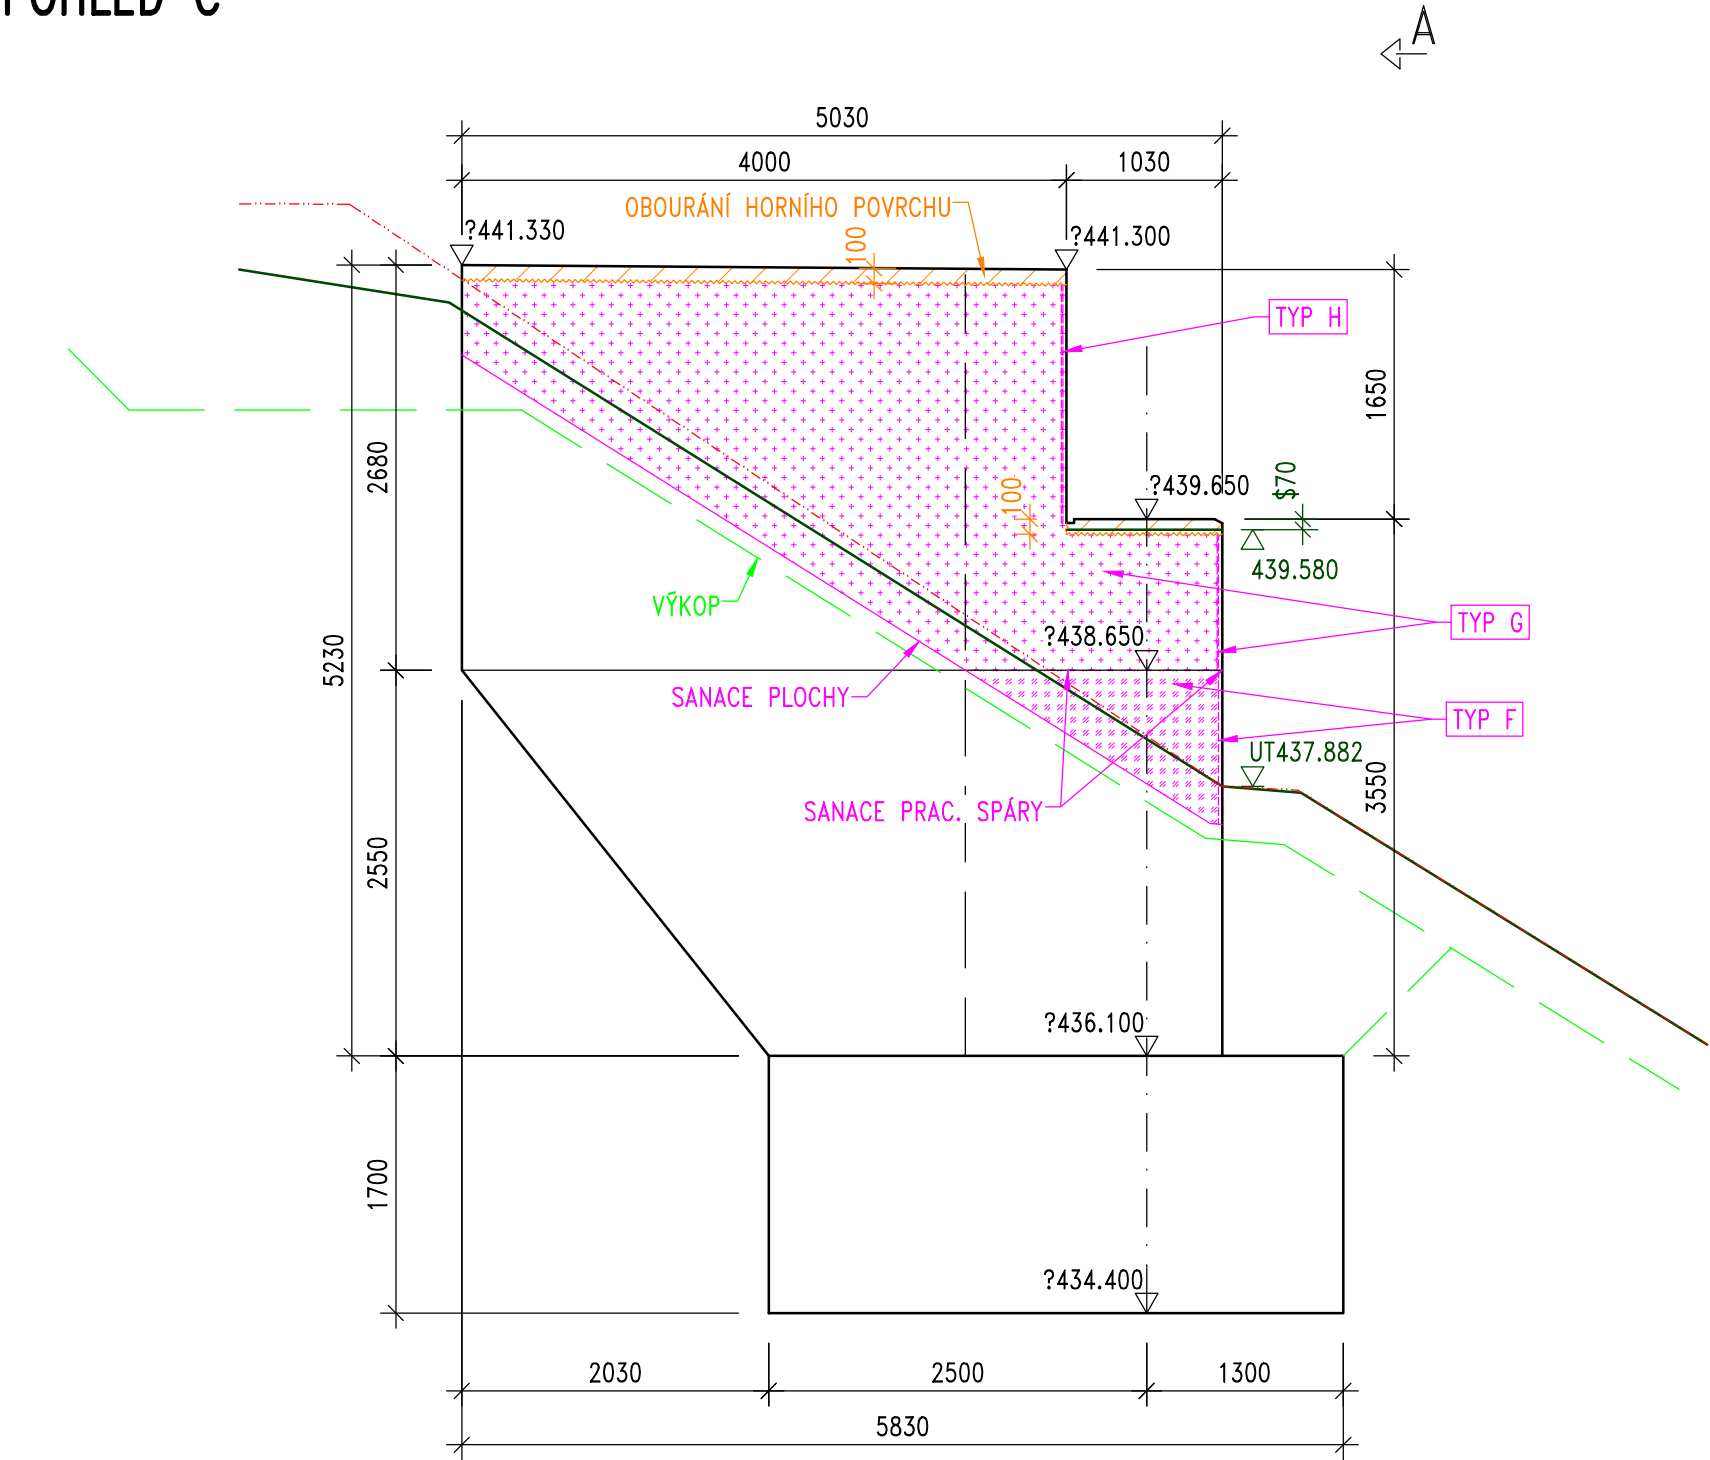


POHLED A-A

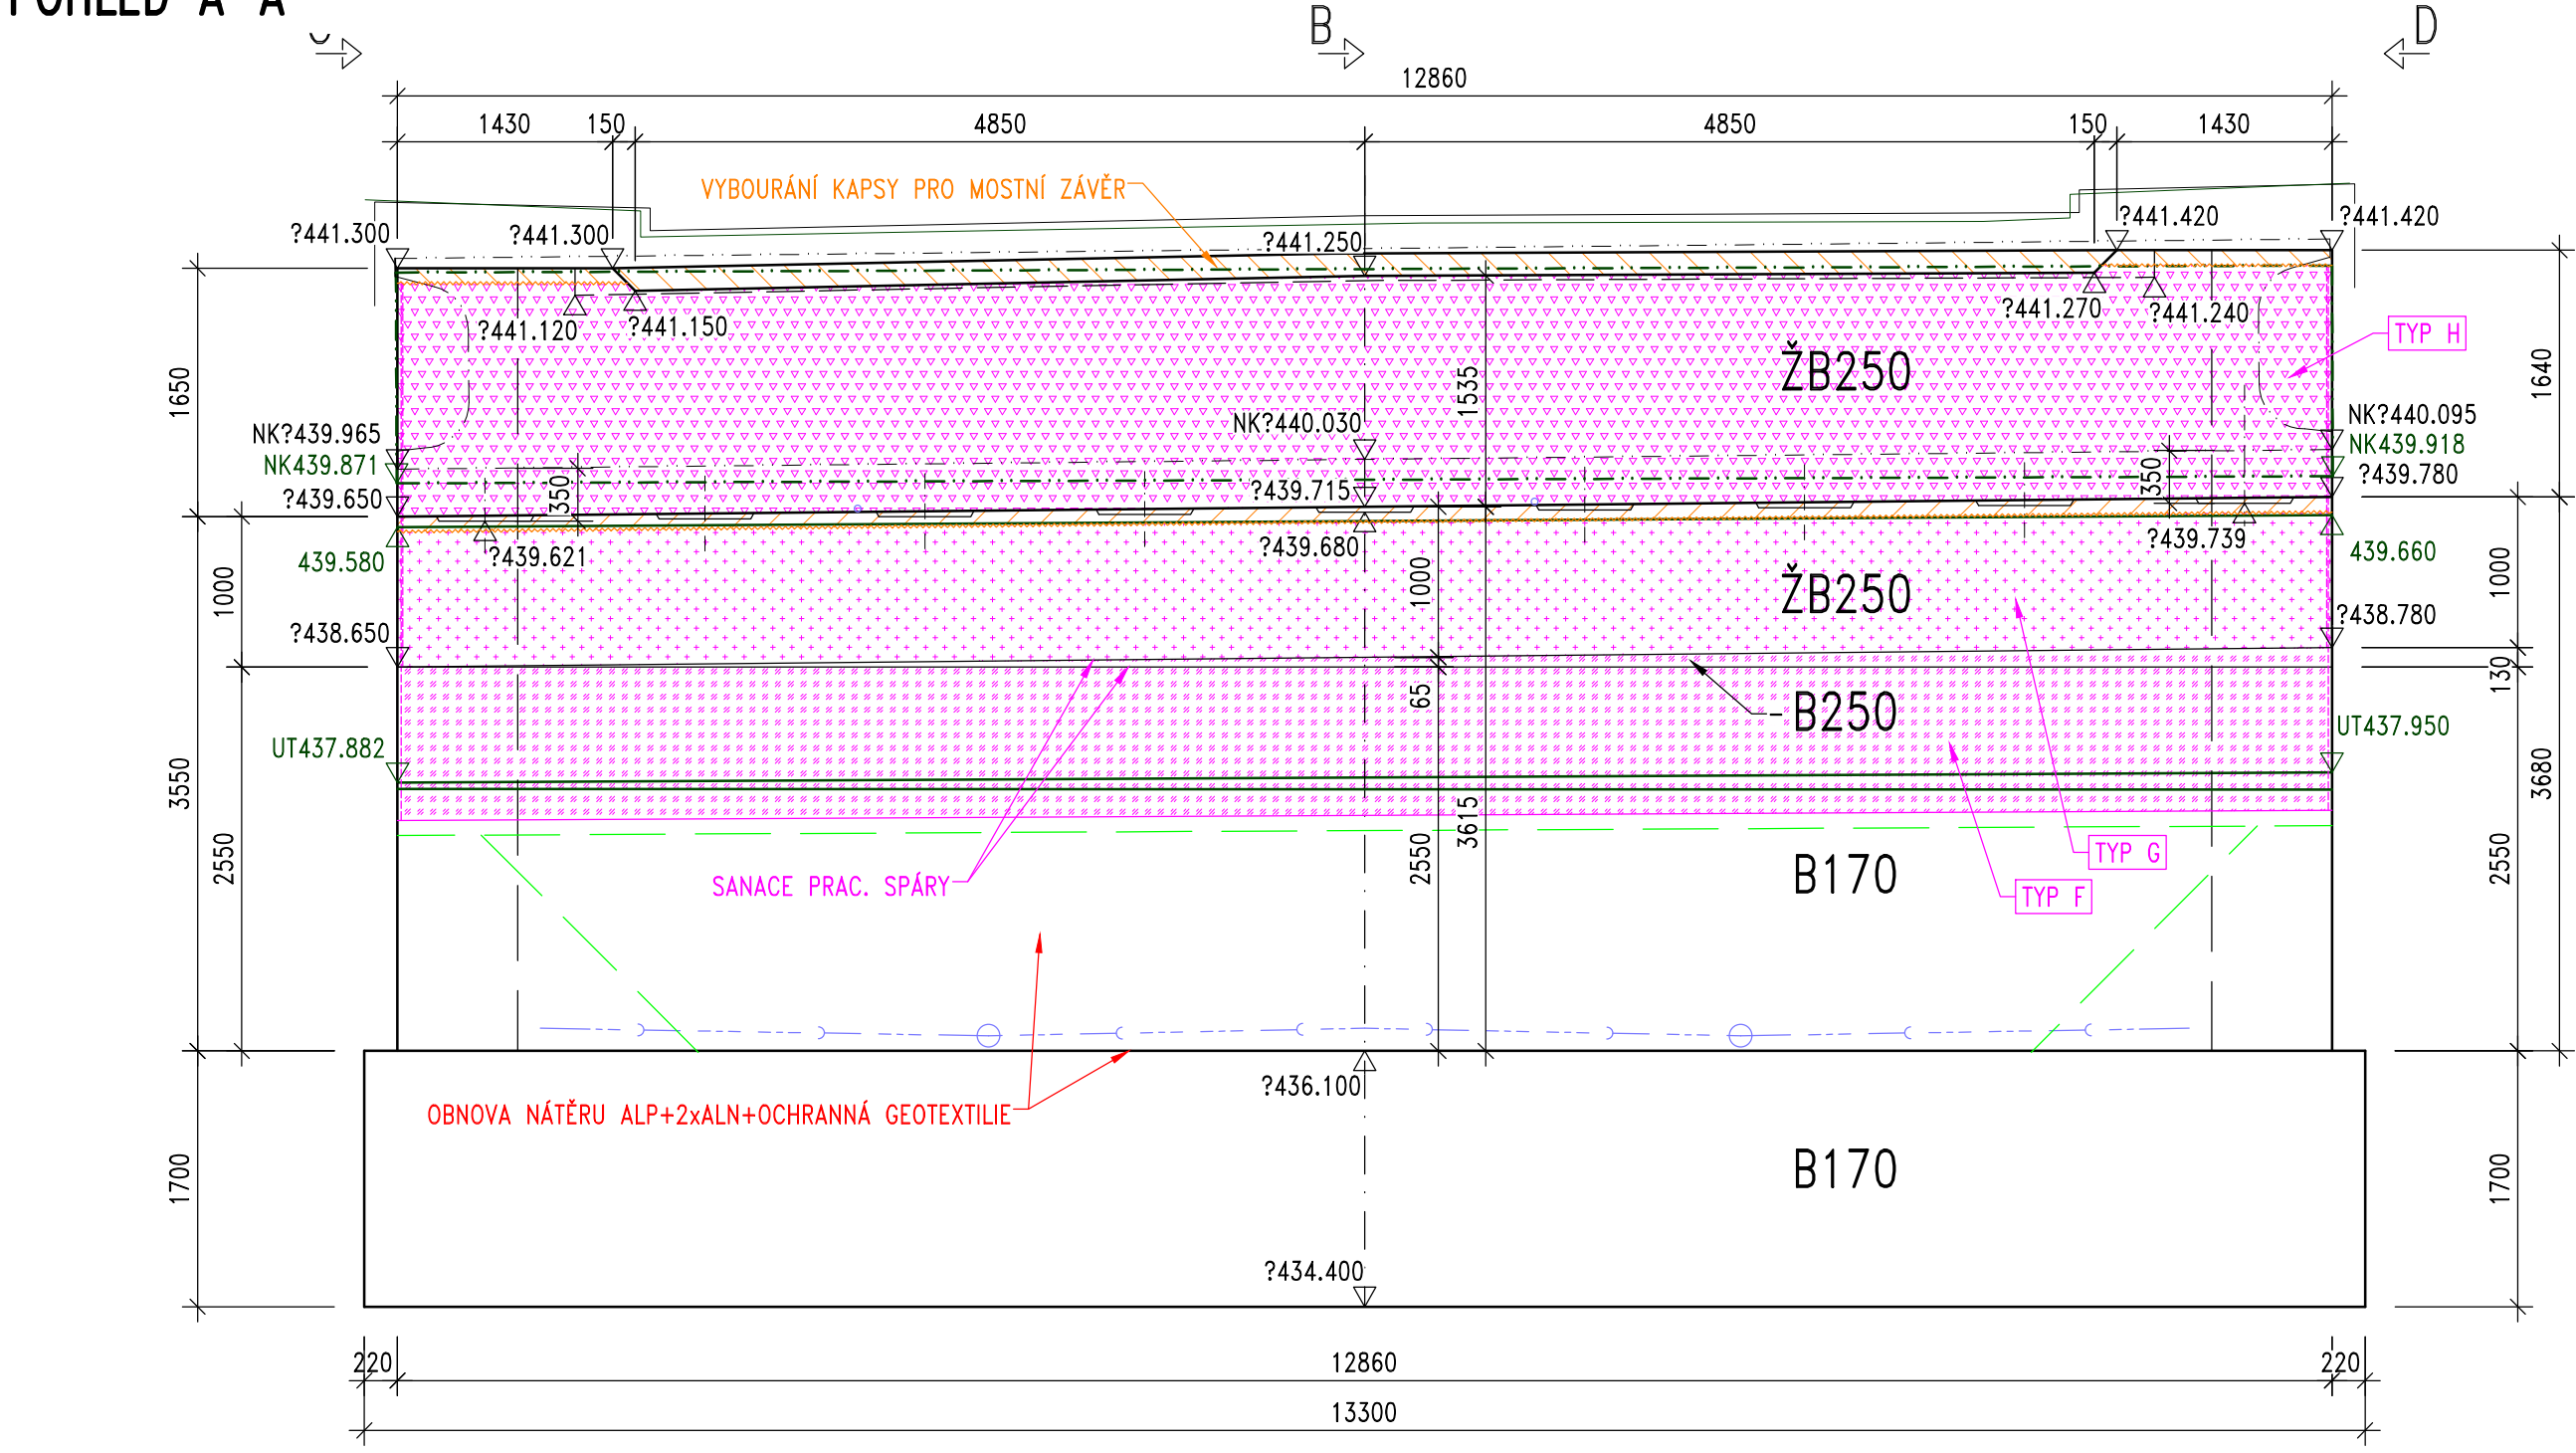


POHLED D

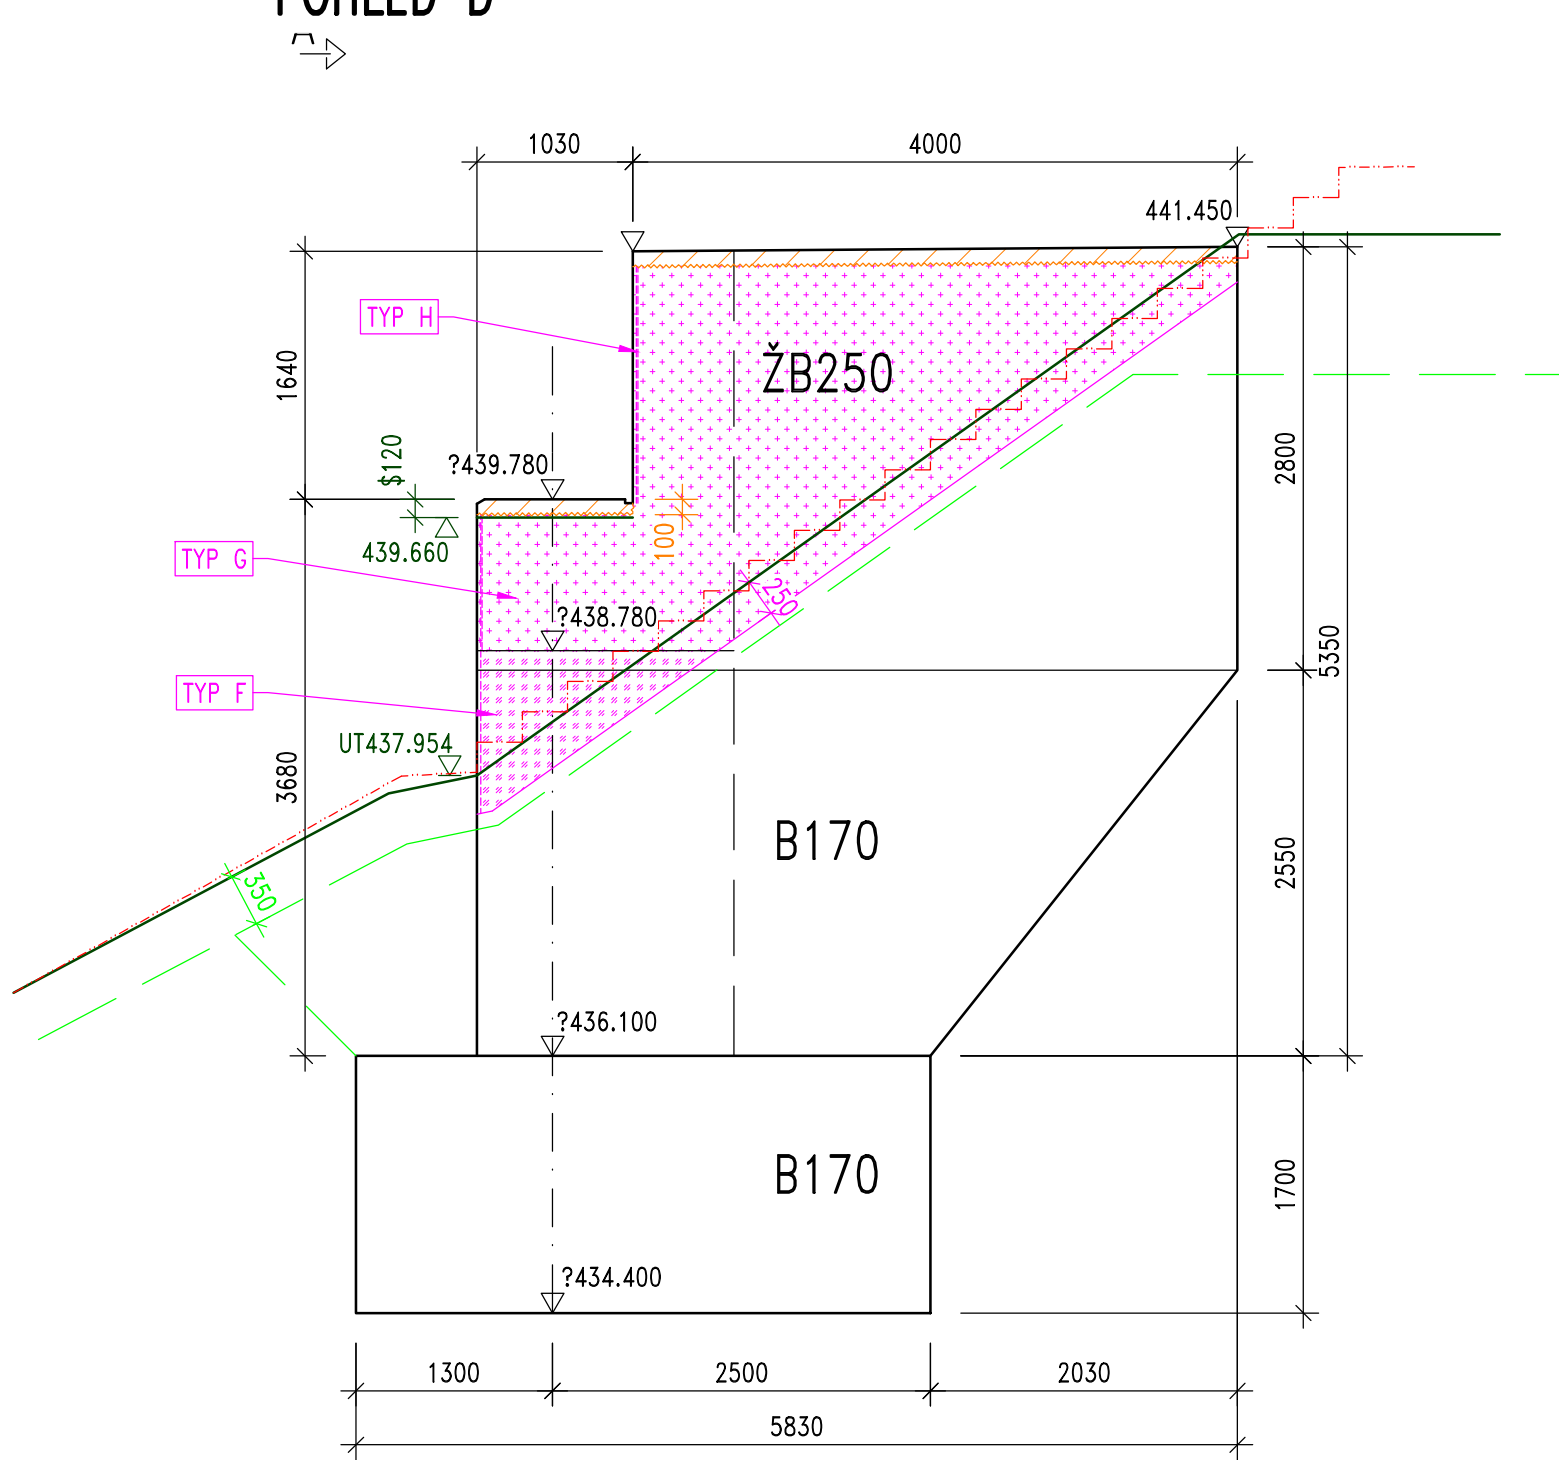

ŘEZ B

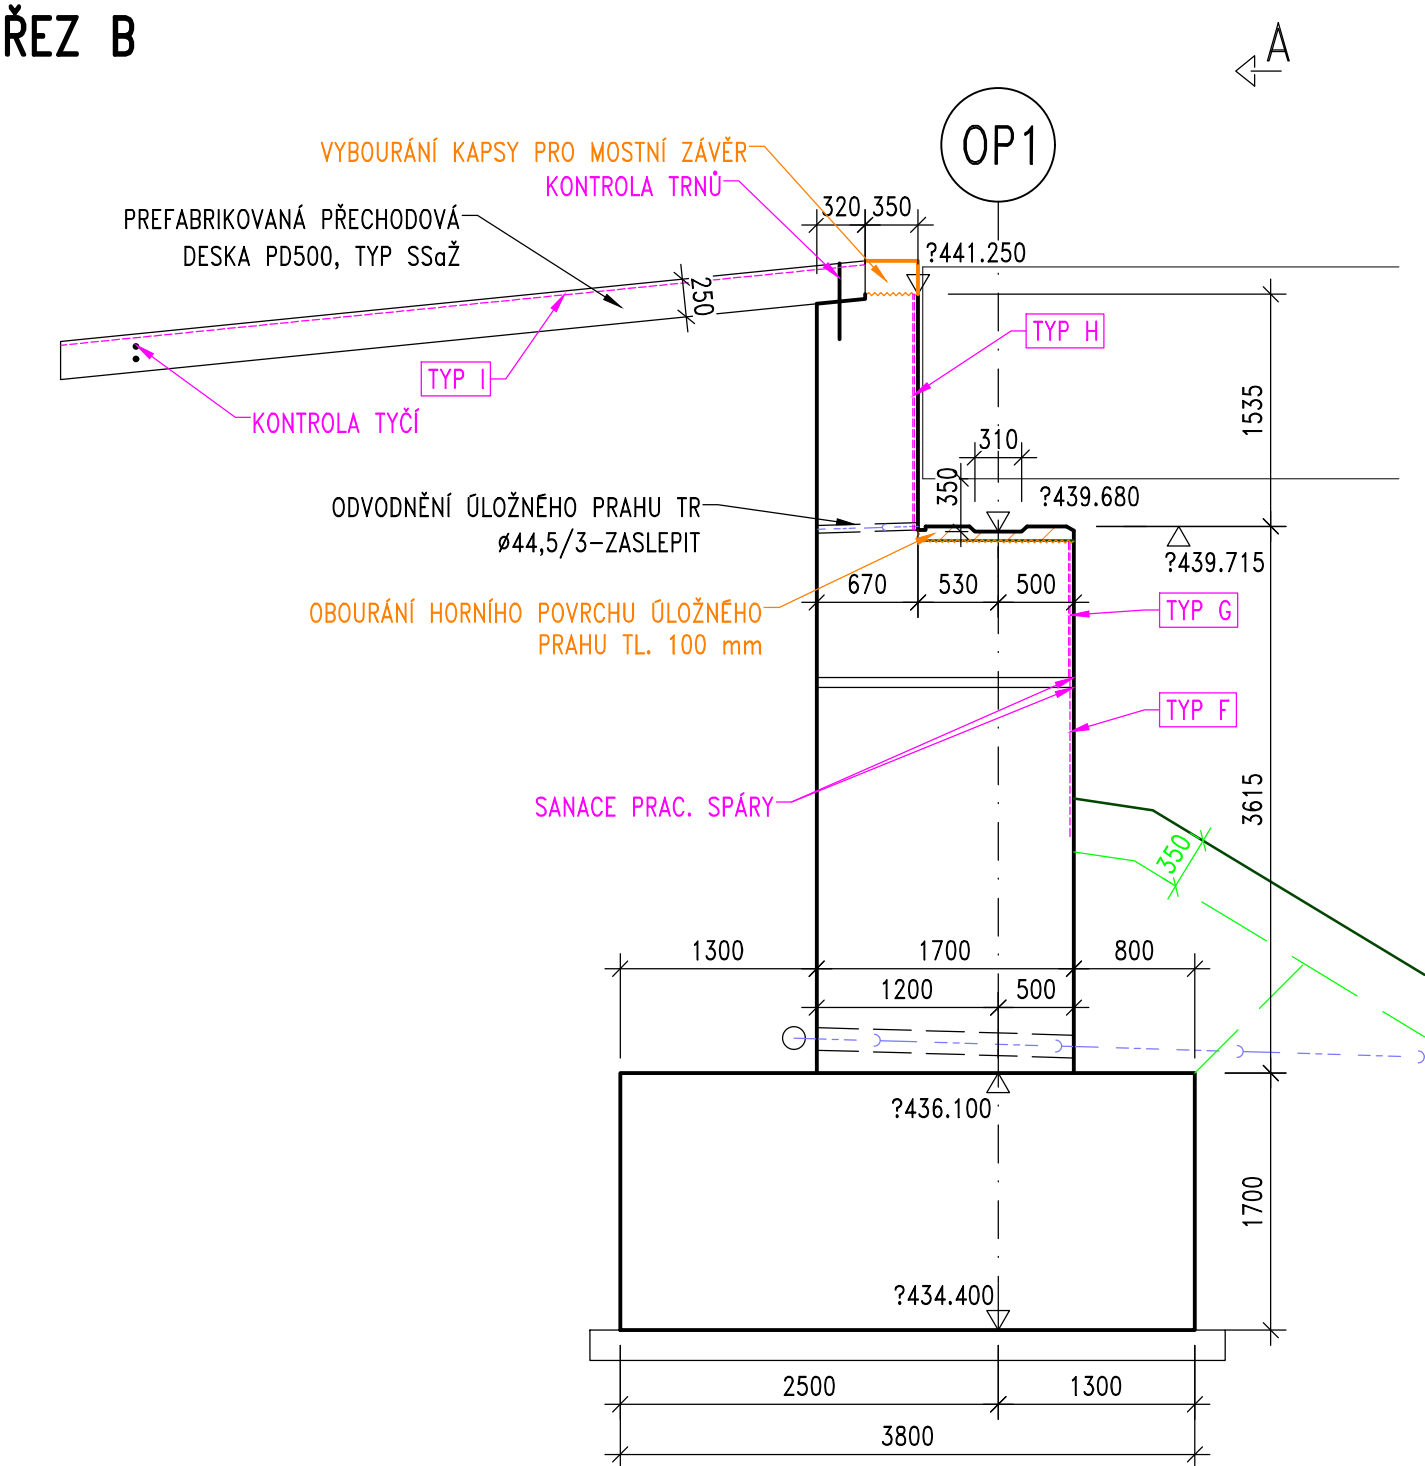

PŮDORYS

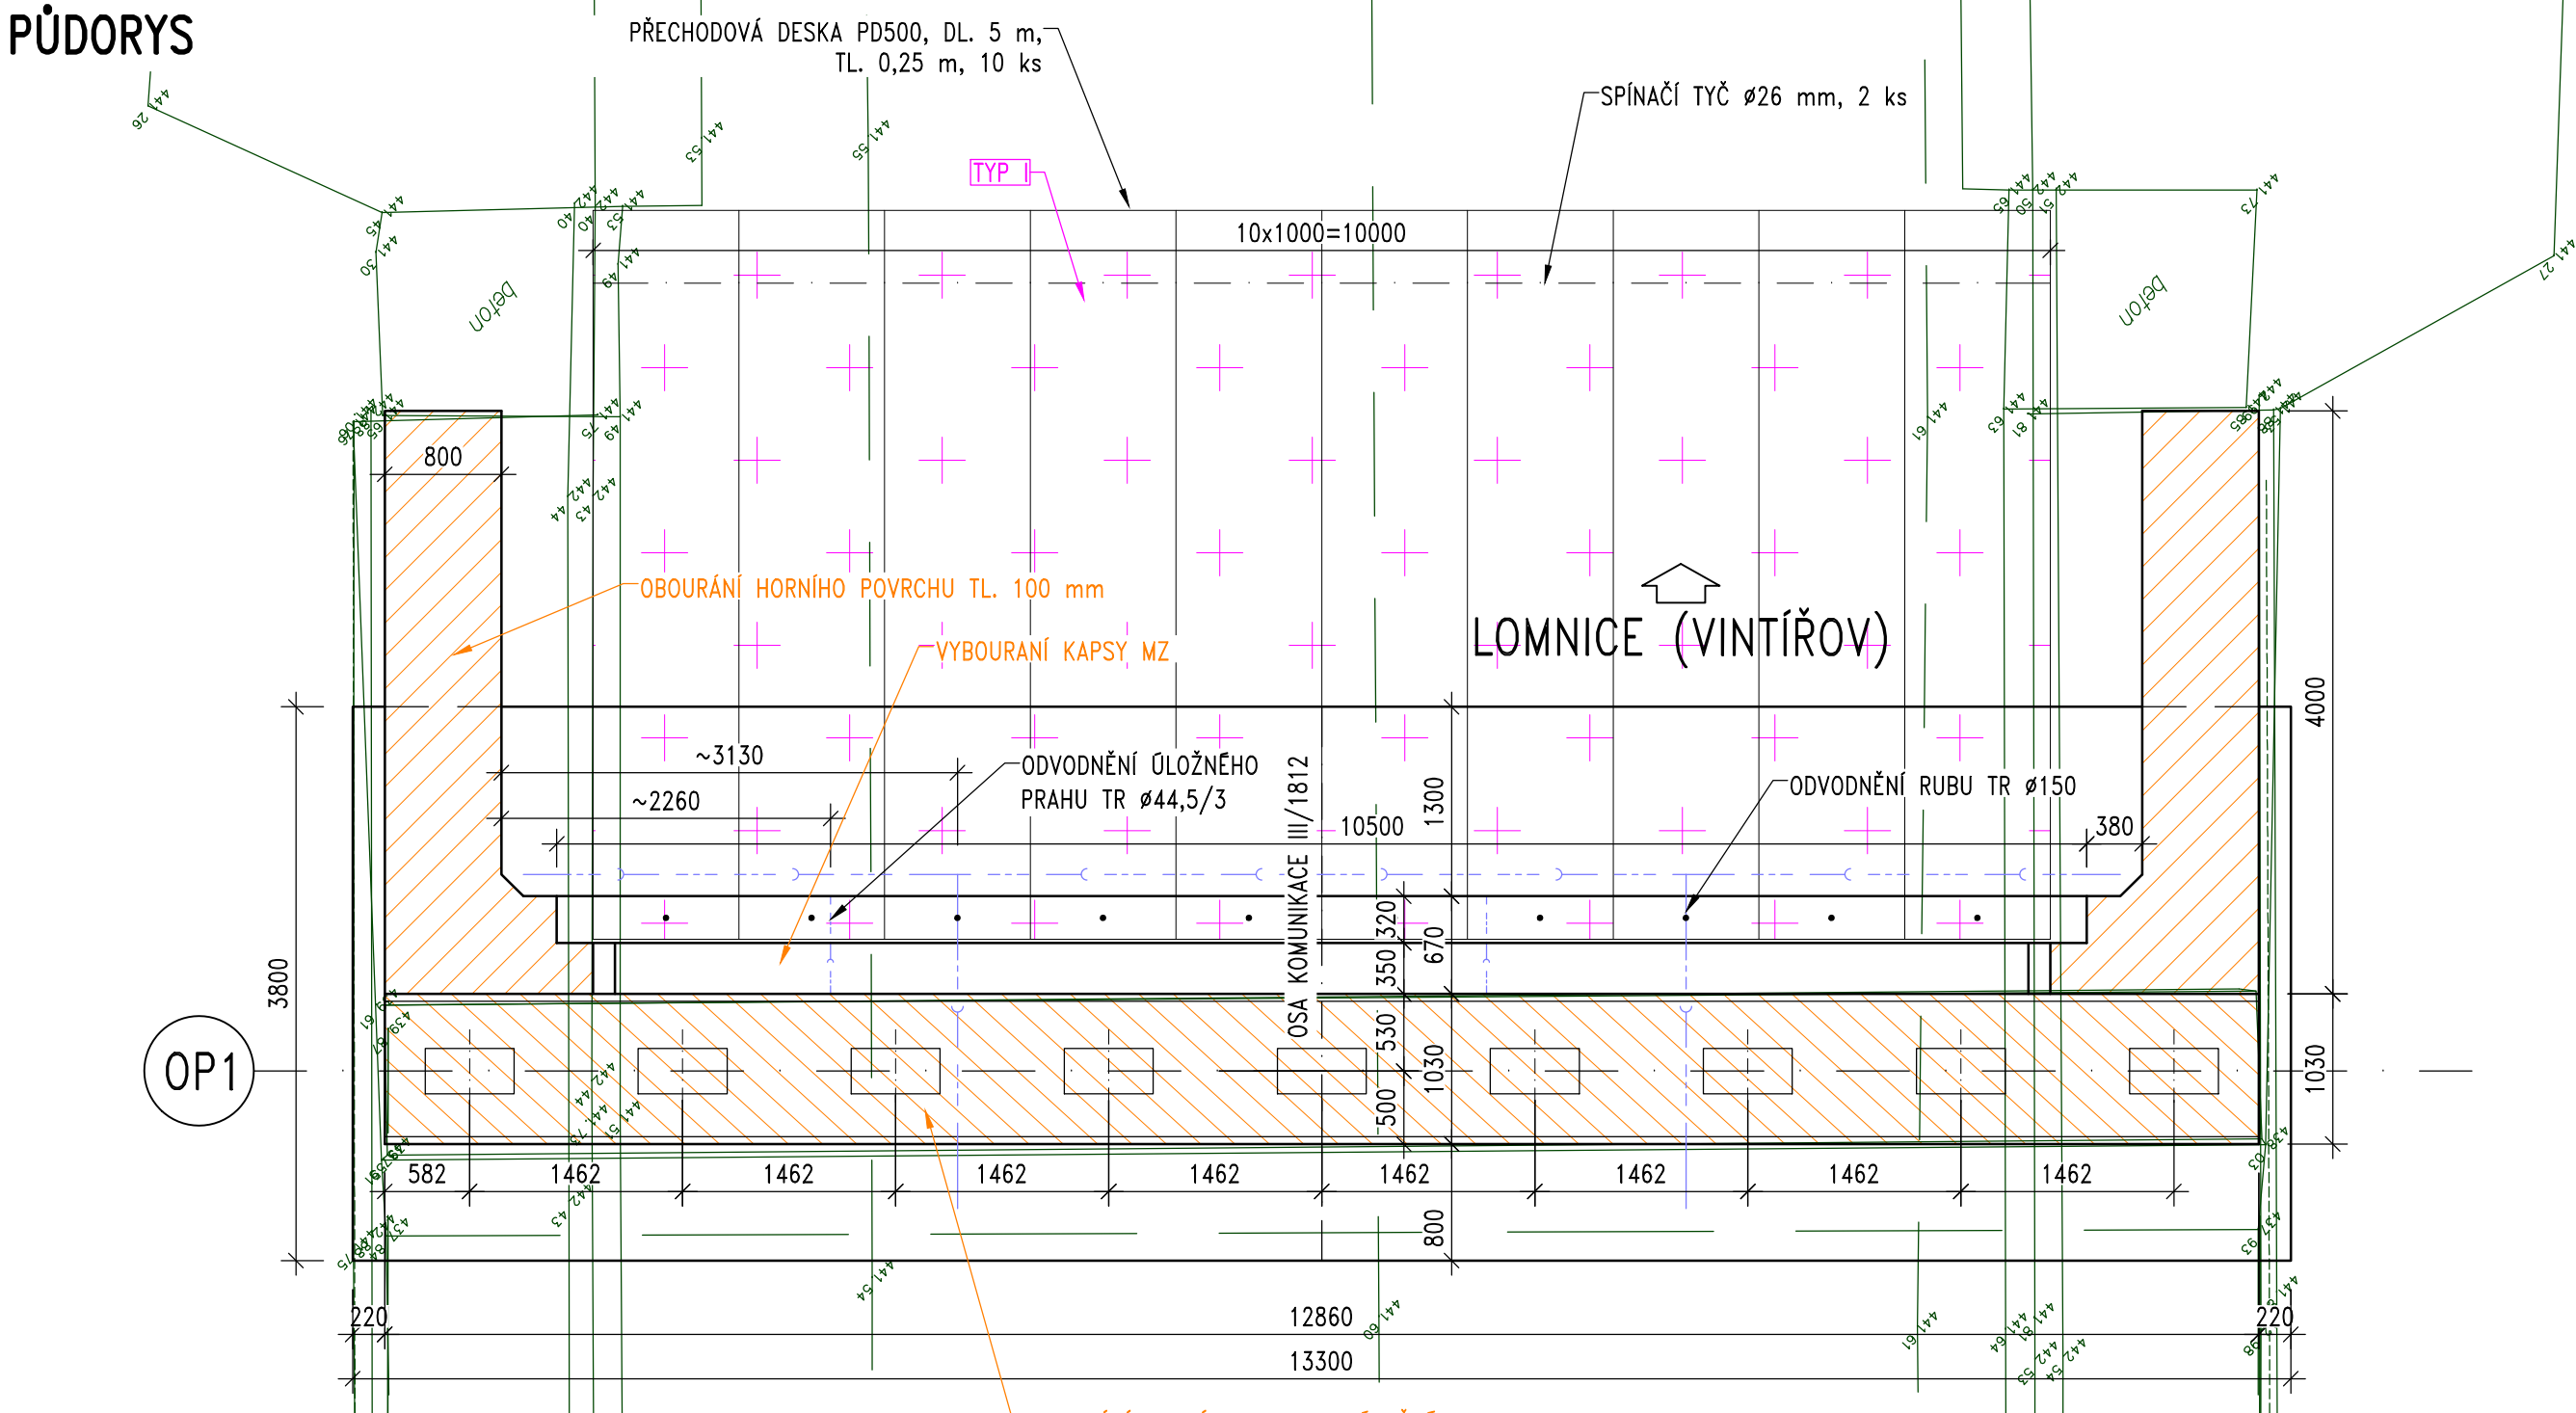

TYP SANOVANÝCH PLOCH:

Typ	Popis
F	Dřik opěry z prostého betonu
G	Dřik opěry a křídla ze ŽB
H	Závěrná zídka
I	Horní povrch přechodové desky

DRUH SANAČNÍCH PRACÍ:

Pozn.: První písmeno v označení druhu sanace (V–vodorovné, W–vodorovné sřísňené, S–svislé, T–svislé sřísňené)

Druh	Popis sanace
V_ST2	Vyrovnávací stěrka jemnou maltou tl. cca 2 mm (podklad izolace)
S_ST2	Sjednocující stěrka jemnou maltou tl. cca 2 mm
S_R10	Reprofilace svislých ploch sanační maltou tl. 10 mm
S_R30	Reprofilace svislých ploch sanační maltou tl. 30 mm
S_R50	Reprofilace svislých ploch sanační maltou tl. 50 mm
S_R60	Reprofilace svislých ploch sanační maltou tl. 60 mm
V_TRV	Očištění betonu otryskaním tlakovou vodou přes 1000 barů
S_TRV	Očištění betonu otryskaním tlakovou vodou přes 1000 barů
S_VYZ	Ochrana výztuže při nedostatečném krytí
V_EP-I	Injektáž trhlin silové spojující
S_EP-I	Injektáž trhlin silové spojující

ODHADOVANÉ VÝMĚRY SANOVANÝCH PLOCH:

/	Typ:	F	G	H	I
Druh:	Plocha/Délka	28 m2	52 m2	41 m2	112 m2
V_ST2	112 m2	0.00%	0	0.00%	0
S_ST2	81 m2	100.00%	28.424	100.00%	52.288
S_R10	20 m2	15.00%	4.2636	30.00%	15.6864
S_R30	16 m2	10.00%	2.8424	25.00%	13.072
S_R50	9 m2	5.00%	1.4212	15.00%	7.8432
S_R60	50 m2	5.00%	1.4212	15.00%	7.8432
V_TRV	112 m2	0.00%	0	0.00%	0
S_TRV	121 m2	100.00%	28.424	100.00%	52.288
S_VYZ	29 m2	0.00%	0	15.00%	7.8432
V_EP-I	10 m	-	0	-	0
S_EP-I	8 m	-	1	-	5

LEGENDA:

PROJEKT 1982
ZAMĚŘENÍ 2020
SANACE
DEMOLICE
NOVÝ STAV
VÝKOP

POZNÁMKY:

- PODROBNÝ POPIS SANACÍ VIZ TECHNICKÁ ZPRÁVA
- OPRAVA OPĚRY VIZ PŘÍLOHA 2020

Akce: Modernizace mostu ev.č 1812–1 Stará Chodovská

Objednatel: KSOS Karlovarského kraje, p.o.
Chebská 282
356 01 Sokolov



Souřadnicový systém: S–JTSK
Výškový systém: Bpv

Číslo zakázky: 20 050 00	HIP: Ing. Jan Komanec	
Schválil: Ing. Václav HVIDAL	Zodp. projektant: Ing. Peter LIKO	
Tech. kontrola: Ing. Jan Komanec	Vypracoval: Ing. Peter LIKO	

Objednatel: KSOS Karlovarského kraje	Obec: Chodov	Kraj: Karlovarský
Akce: Modernizace mostu ev.č 1812–1 Stará Chodovská	Datum: 09/2020	Stupeň: DSP/PDPS
Část: DOK. OBJEKTŮ A TECH. A TECHNOLOG. ZAŘÍZENÍ	Souprava: Č. přílohy	202ha
Objekt: S0202 MOST EV.Č. 1812–1 STARÁ CHODOVSKÁ	Objekt: SANACE – OPĚRA OP1	
Příloha:		