



STÁVAJÍCÍ MOST – PŘÍČNÉ ŘEZY M 1:50

V MÍSTĚ OPĚRY OP1

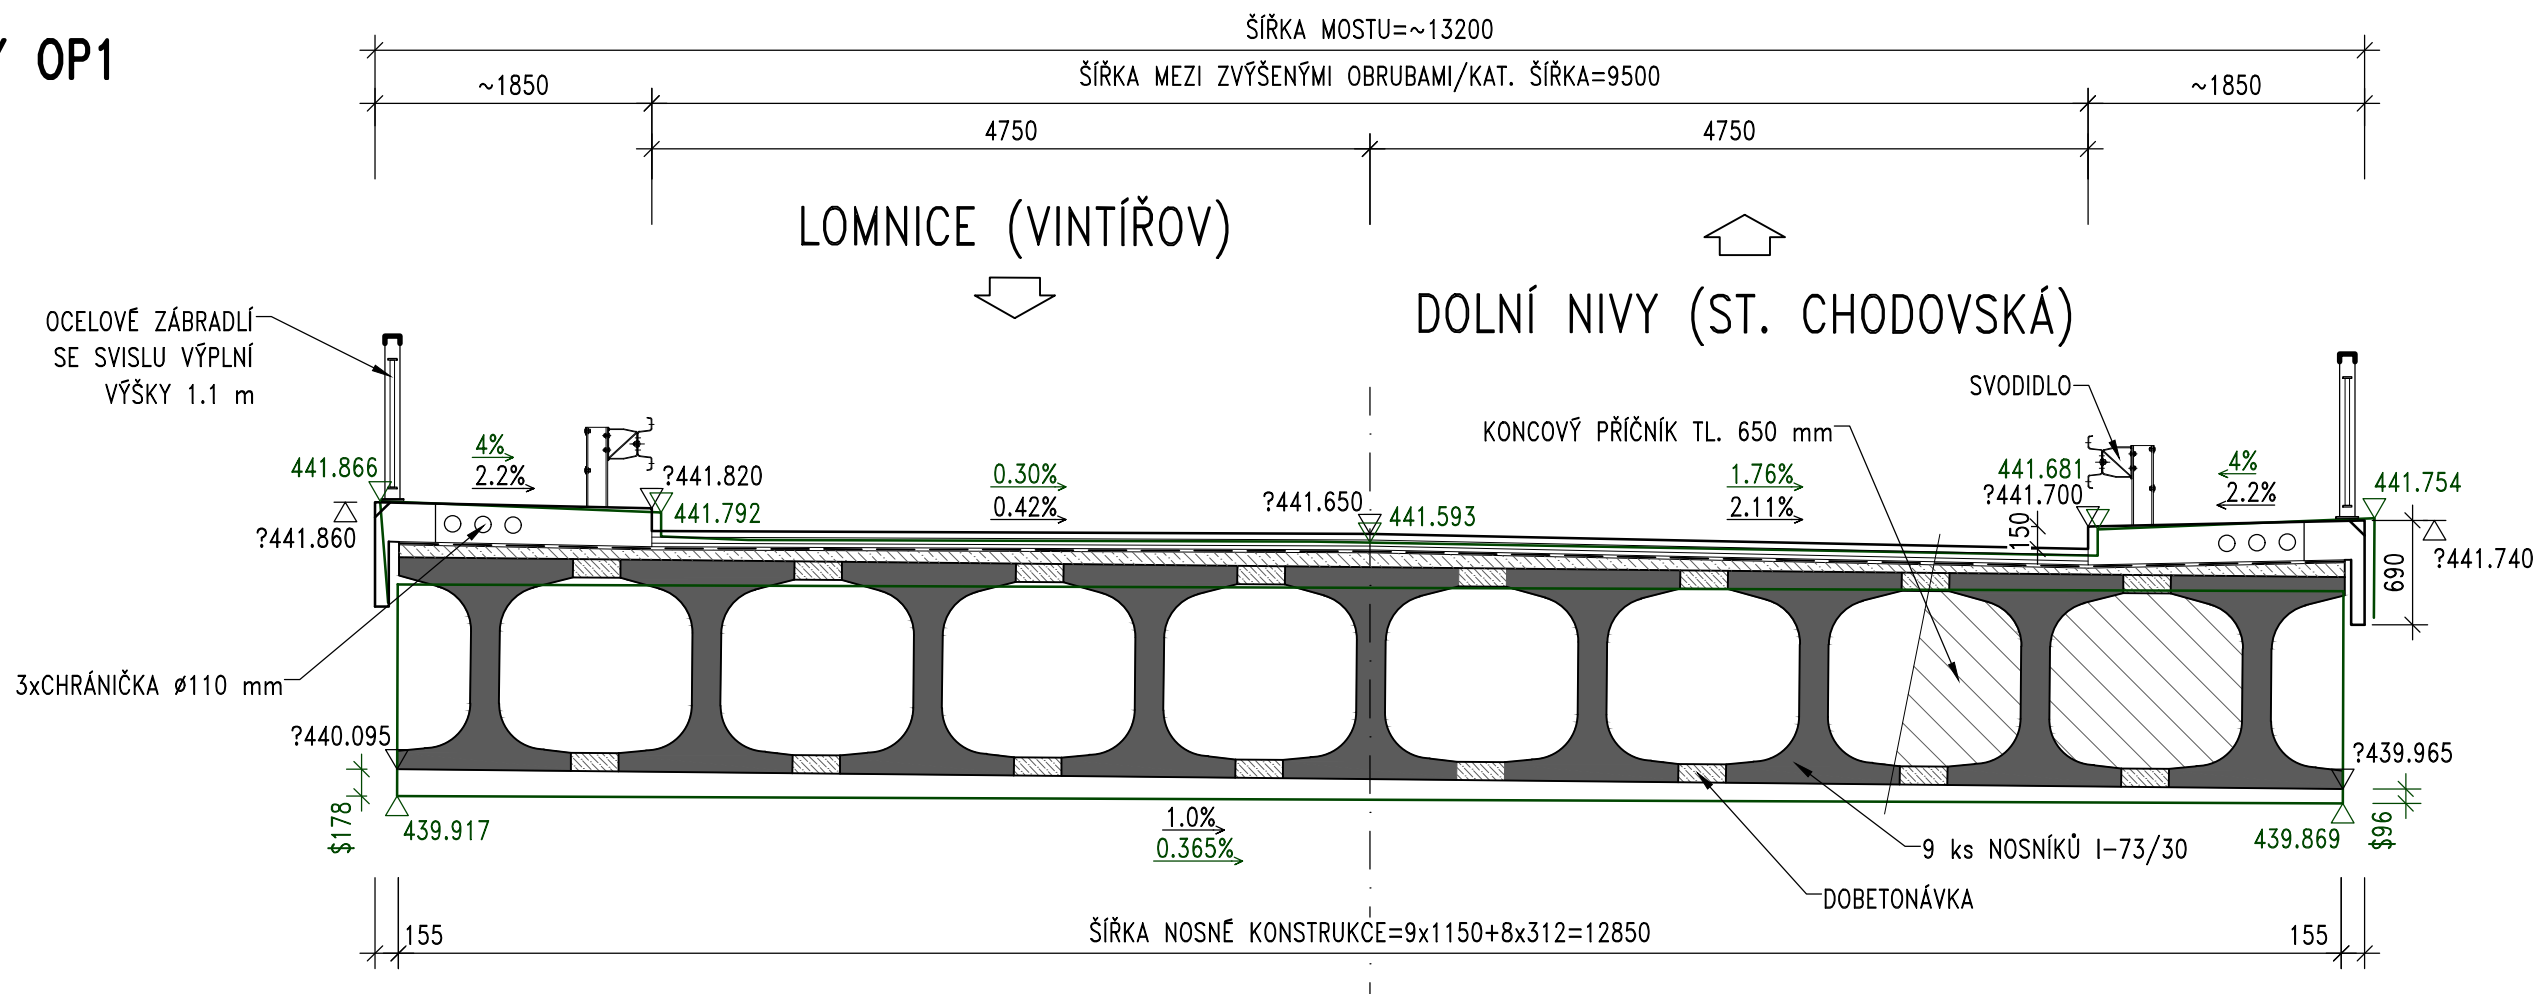

V MÍSTĚ OPĚRY OP2

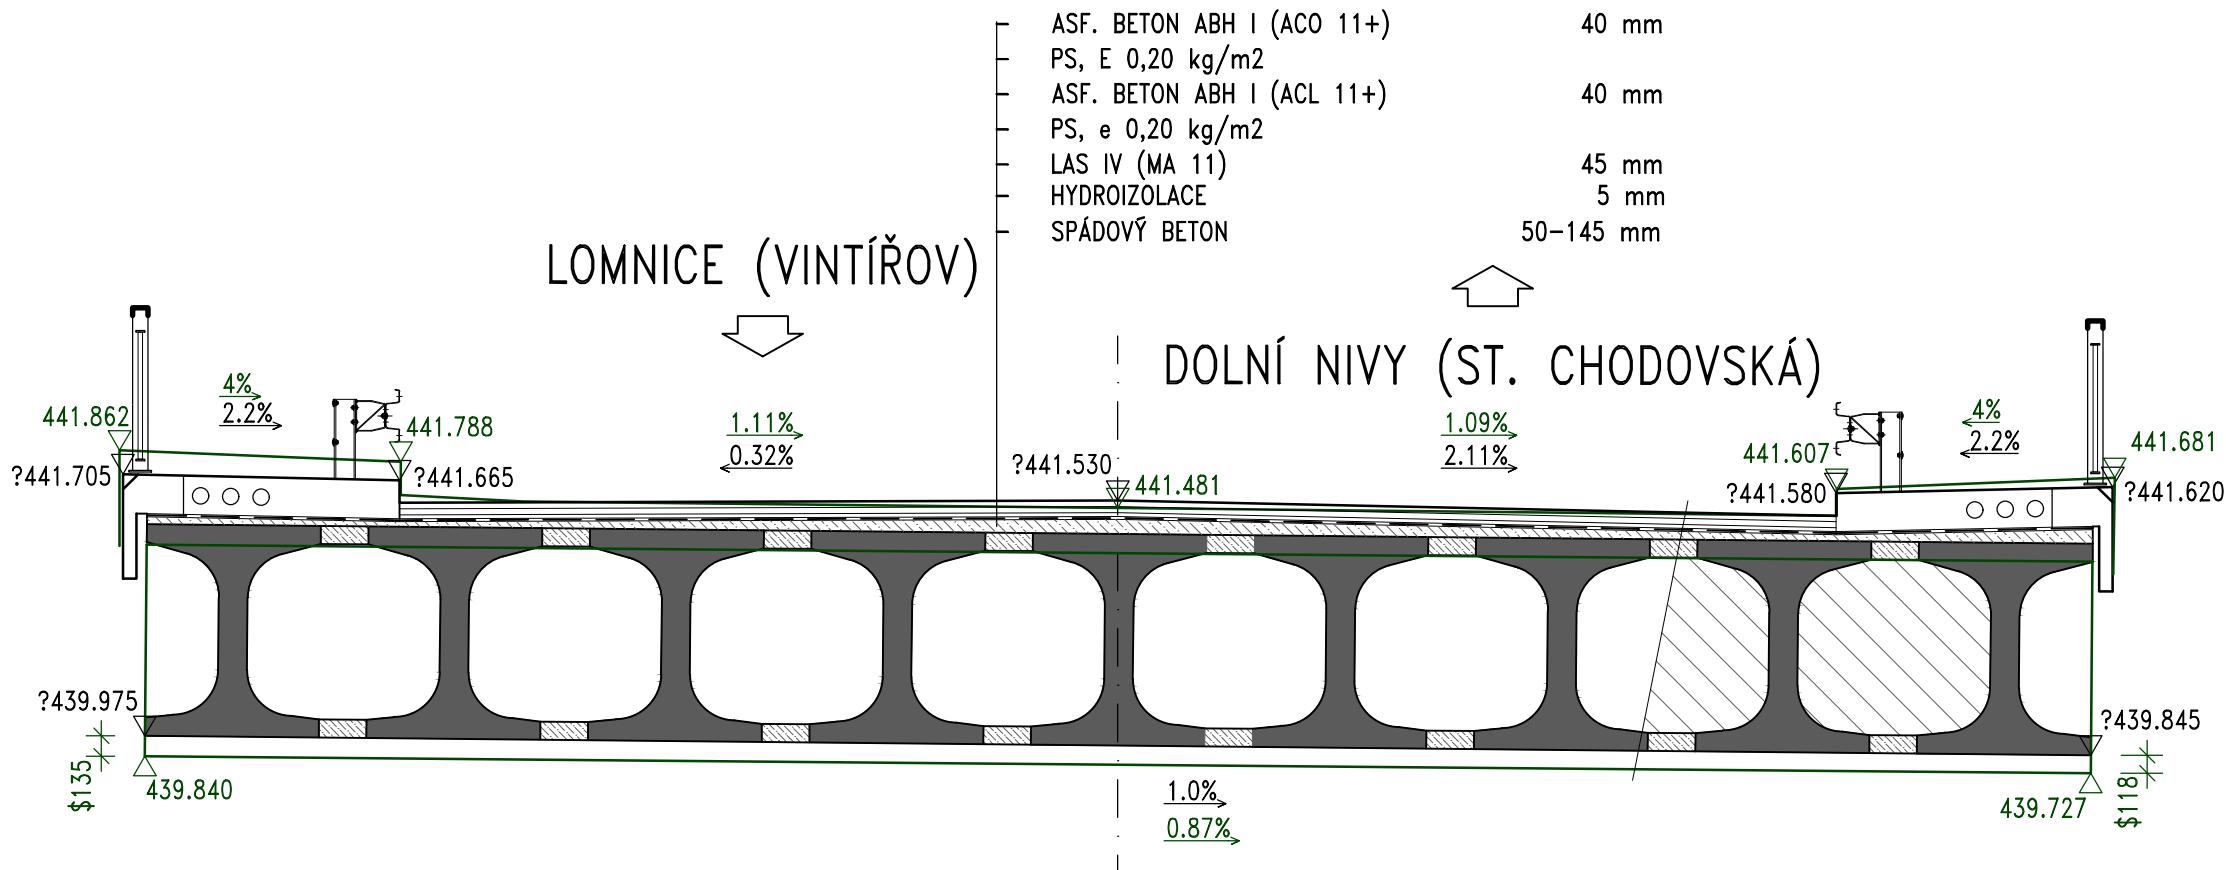

LEGENDA:

PROJEKT 1982  
ZAMĚŘENÍ 2020

Modernizace mostu ev.č 1812-1 Stará Chodovská

Objednatel:  
KSÚS Karlovarského kraje, p.o.  
Chebská 282  
356 01 Sokolov



Souřadnicový systém: S-JTSK  
Výškový systém: Bpv

Číslo zakázky:	20 050 00	HIP:	Ing. Jan Komanec	 Praha 4, Bezová 1658, 147 00
Schválil:	Ing. Václav HVÍZDAL	Zodp. projektant:	Ing. Peter LIKO	
Tech. kontrola:	Ing. Jan Komanec	Vypracoval:	Ing. Peter LIKO	

Objednatel: KSÚS Karlovarského kraje		Obec: Chodov		Kraj: Karlovarský			
Akce:	Modernizace mostu ev.č 1812-1 Stará Chodovská			Datum		Stupeň	
				09/2020		DSP/PDPS	
				Souprava		Č. přílohy	
Část:	DOK. OBJEKTŮ A TECH. A TECHNOLOG. ZAŘÍZENÍ			202ic			
Objekt:	S0202 MOST EV.Č. 1812-1 STARÁ CHODOVSKÁ						
Příloha:	STÁVAJÍCÍ MOST – PŘÍČNÉ ŘEZY						