



POSTUP VÝSTAVBY


STÁVAJÍCÍ STAV

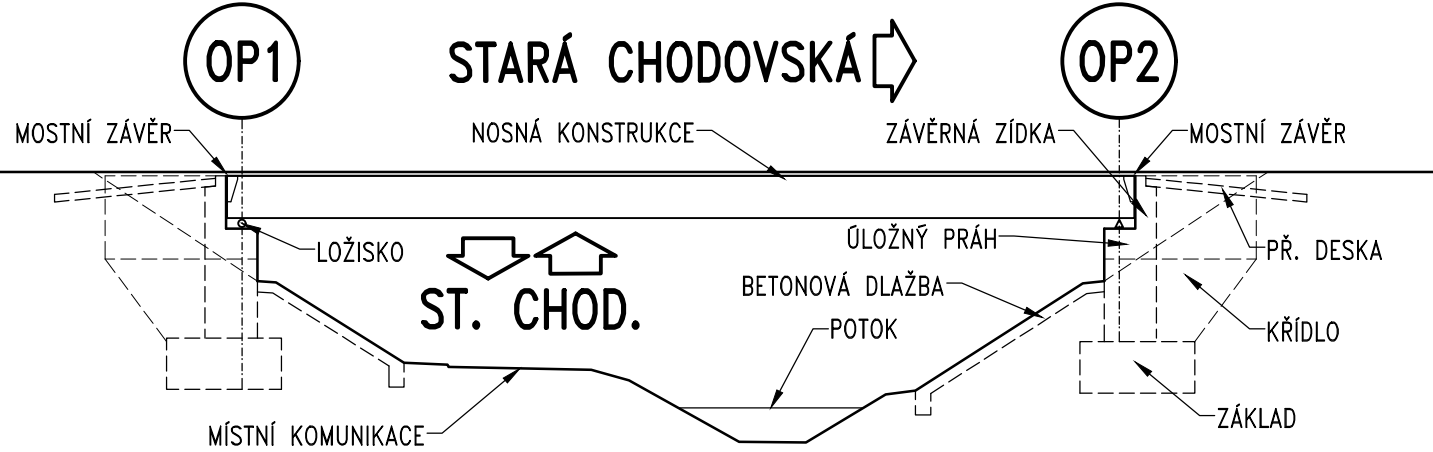

FÁZE 1

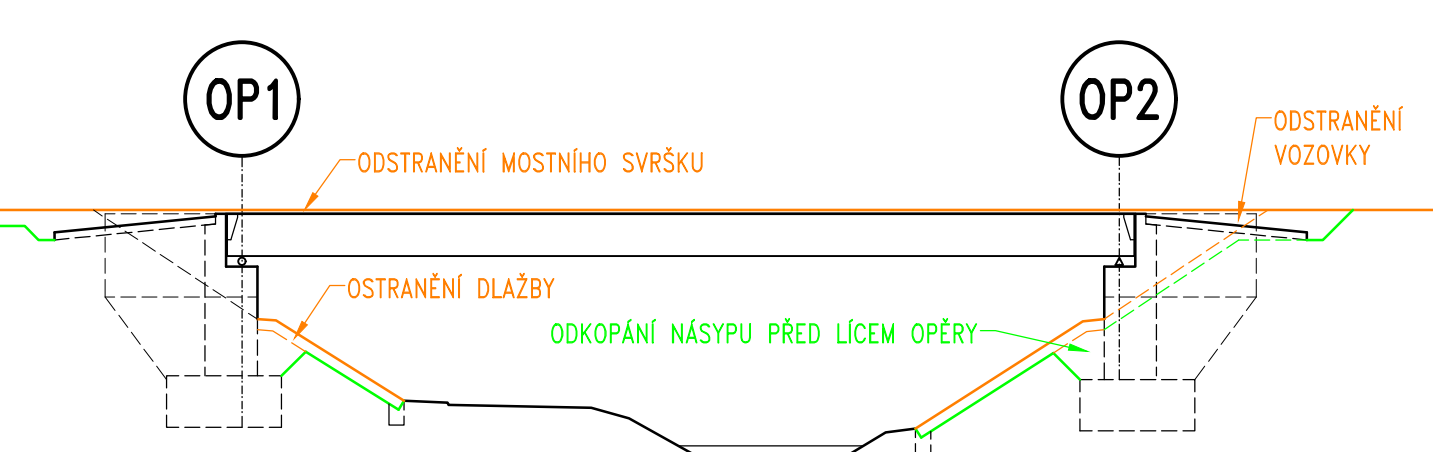


ETAPA 2

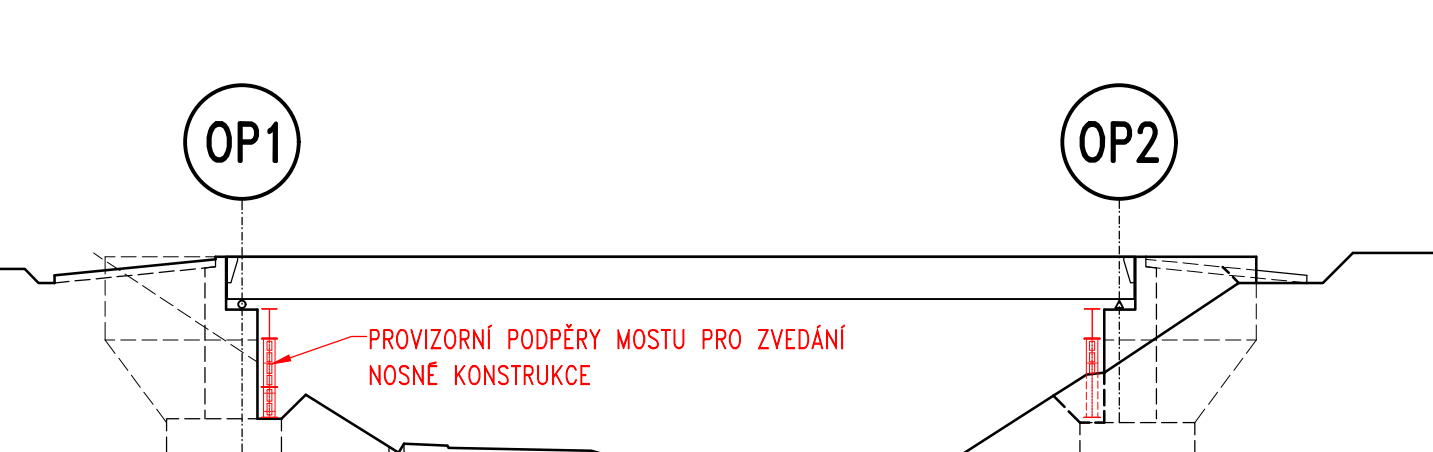


LEGENDA:

STAV. KONSTRUKCE	—	NOVÝ STAV	—
SANACE	—	VÝKOP	—
DEMOLICE	—		


FÁZE 3

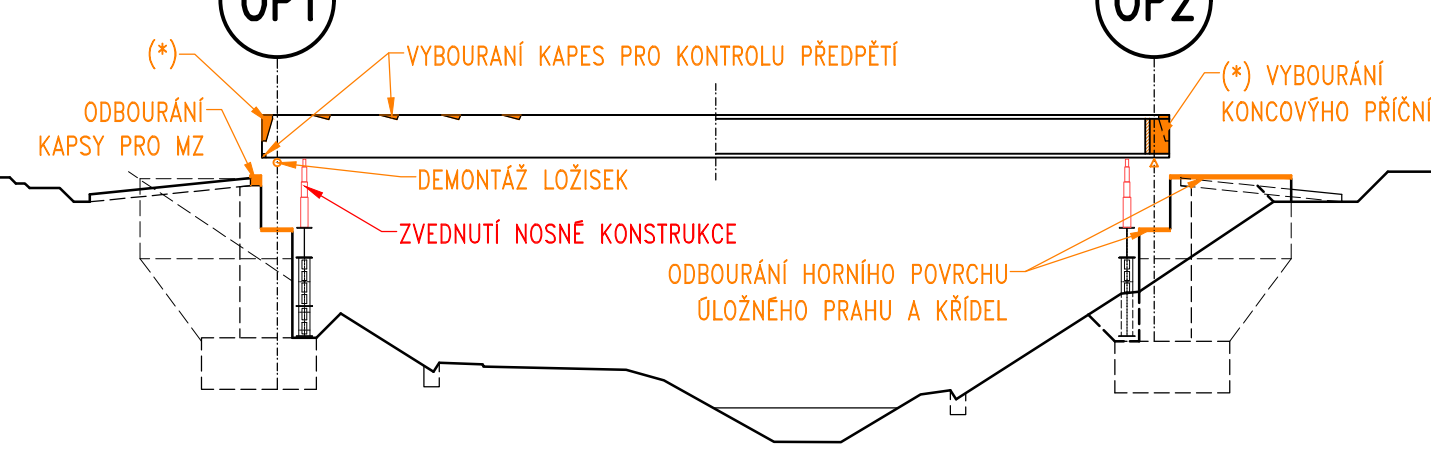


FÁZE 4

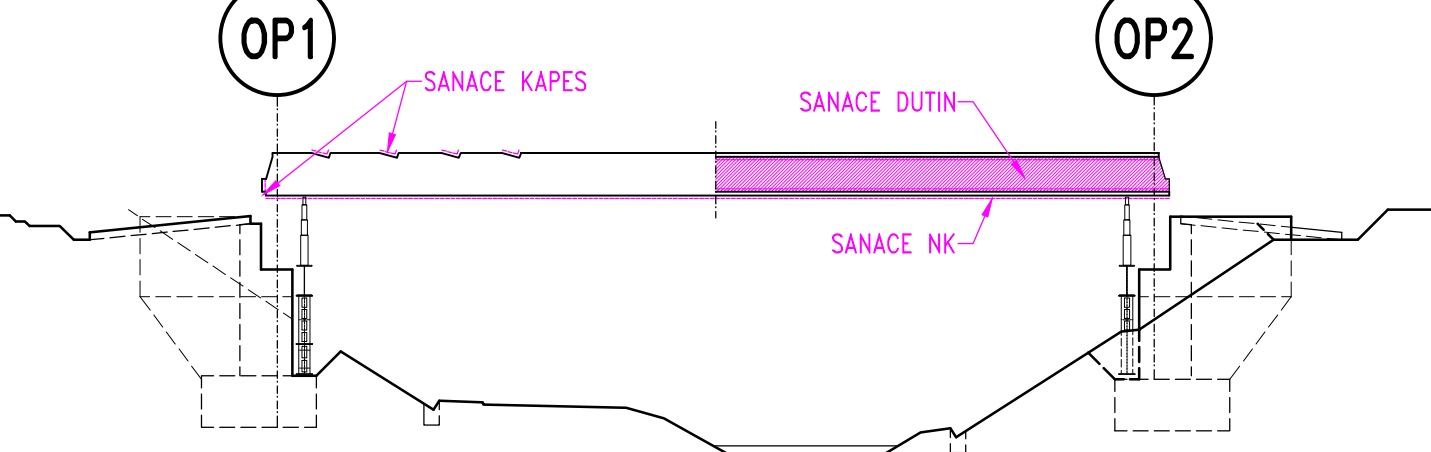


FÁZE 5

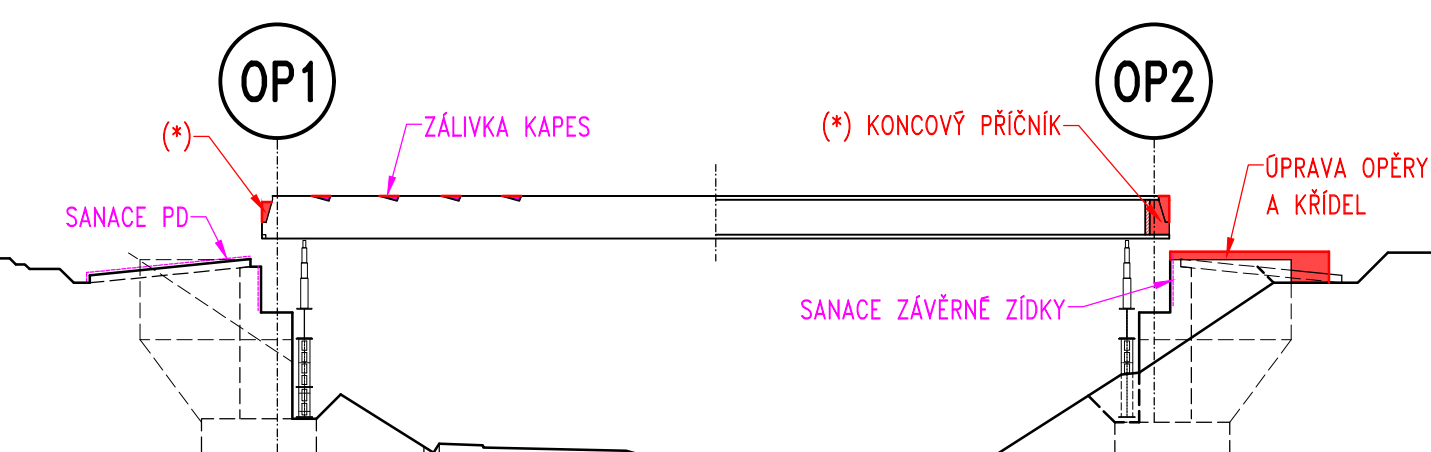

FÁZE 6

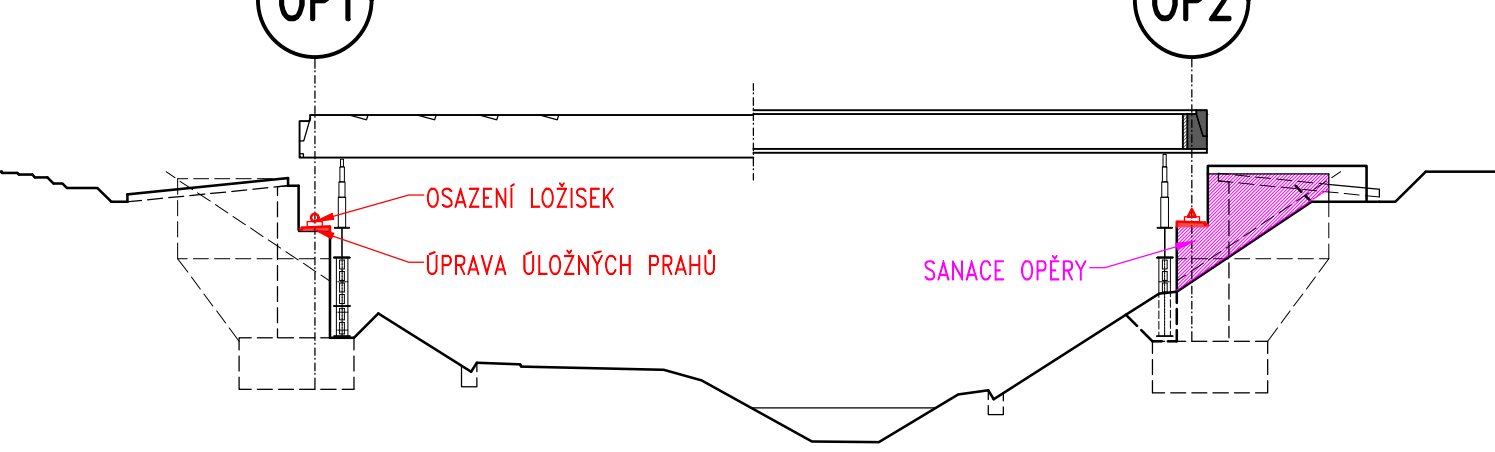

FÁZE 7

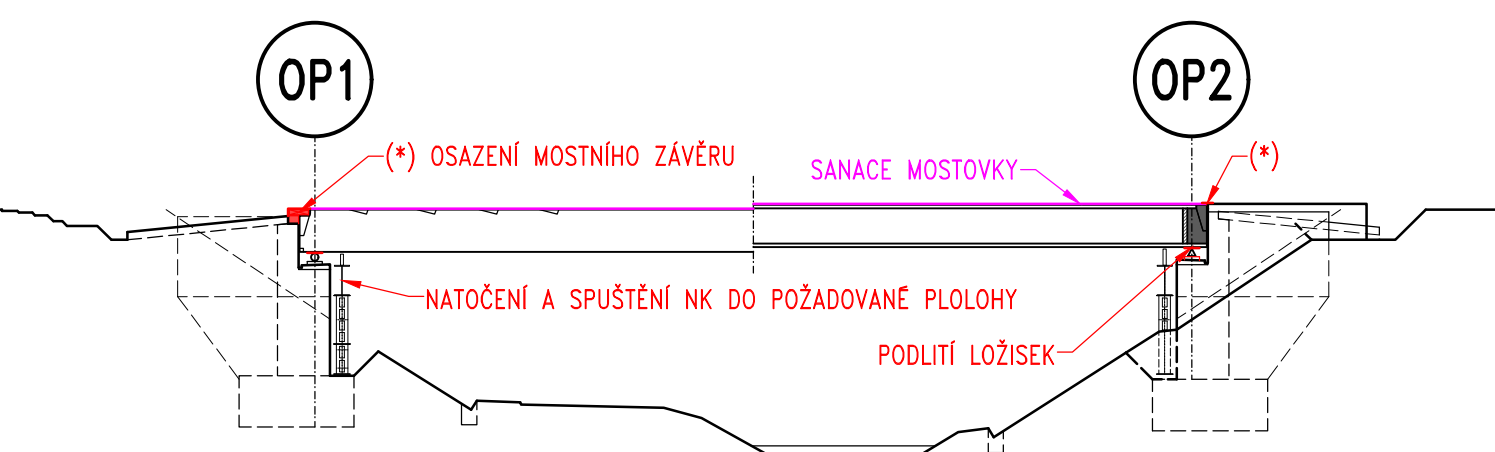

FÁZE 8



POZNÁMKY:

1) POSTUP VÝSTAVBY VIZ PŘÍLOHA 202a TECHNICKÁ ZPRÁVA.

Akce:

Modernizace mostu ev.č 1812-1 Stará Chodovská

Objednatel:

KSÚS Karlovarského kraje, p.o.
Chebská 282
356 01 Sokolov

Souřadnicový systém: S-JTSK
Výškový systém: Bpv

Číslo zakázky:	20 050 00	HIP:	Ing. Jan Komanec	 Praha 4, Bezová 1658, 147 00
Schválil:	Ing. Václav HVÍZDAL	Zodp. projektant:	Ing. Peter LIKO	
Tech. kontrola:	Ing. Jan Komanec	Vypracoval:	Ing. Peter LIKO	

Objednatel:	KSÚS Karlovarského kraje	Obec:	Chodov	Kraj:	Karlovarský
Akce:	Modernizace mostu ev.č 1812-1 Stará Chodovská			Datum	Stupeň
				09/2020	DSP/PDPS
Část:	DOK. OBJEKTŮ A TECH. A TECHNOLOG. ZAŘÍZENÍ			Souprava	Č. přílohy
Objekt:	S0202 MOST EV.Č. 1812-1 STARÁ CHODOVSKÁ				
Příloha:	POSTUP VÝSTAVBY				202j