HORSKÁ VPUST v km 12.437

II/218 Statické zajištění silnice Kraslice

MĚŘÍTKO 1:50

PŘÍČNÝ ŘEZ

KONSTRUKCE VOZOVKY – VÝKOP: (D1–A–2, TDZ IV, P III)

ACO 11	– ASFALTOVÝ BETON OBRUSNÉ VRSTVY 50/70	40 mm	ČSN EN 13108–1 (ČSN 73 6121)
SP, EP	– SPOJOVACÍ POSTŘIK Z MODIFIK. ASFALT. EMULZE C 60 BP 5	0,25 kg/m²*	ČSN 73 6129 (11 2008)
ACL 16+	– ASFALTOVÝ BETON PRO LOŽNÉ VRSTVY 50/70	60 mm	ČSN EN 13108–1 (ČSN 73 6121)
SP, EP	– SPOJOVACÍ POSTŘIK Z MODIFIK. ASFALT. EMULZE C 60 BP 5	0,25 kg/m²*	ČSN 73 6129 (11 2008)
ACP 16+	– ASFALTOVÝ BETON PRO PODKLADNÍ VRSTVY 50/70	80 mm	ČSN EN 13108–1 (ČSN 73 6121)
IP, EP	– INFILTRAČNÍ POSTŘIK Z MODIFIK. ASFALT. EMULZE C 60 BP 5	0,60 kg/m²*	ČSN 73 6129 (11 2008)
ŠDa	– ŠTĚRKODRŤ 0/32mm Ge	150 mm	ČSN EN 13285 (ČSN 73 6126–1) Edef,2=min. 90MPa
ŠDa	– ŠTĚRKODRŤ 0/63mm Ge	min 150 mm	ČSN EN 13285 (ČSN 73 6126–1) Edef,2=min. 60MPa
			Edef,2=min. 45MPa
KONSTRUKCE VOZOVKY CELKEM:		min 480 mm	

* HODNOTA V MEZÍCH ZKOUŠEBNÍ RUDA

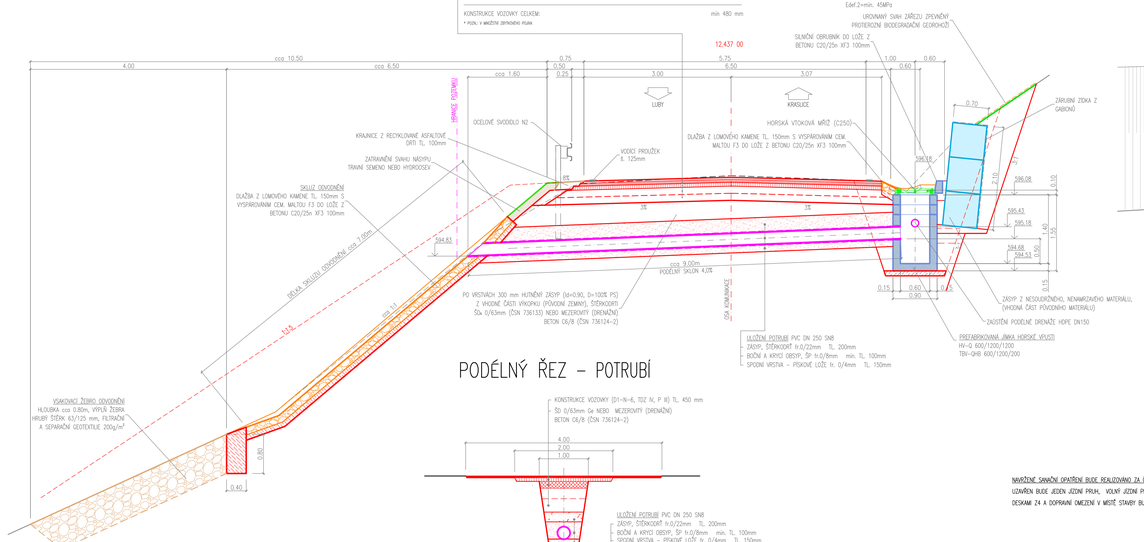

PODÉLNÝ ŘEZ – POTRUBÍ

PODÉLNÝ ŘEZ – VTOKOVÁ JÍMKA

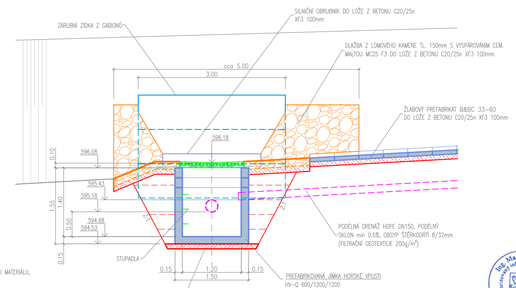

NAVRŽENÉ SANAČNÍ OPATŘENÍ BUDE REALIZOVÁNO ZA ČÁSTEČNÉ OMEZENÉHO PROVOZU
UZAVŘEN BUDE JEDEN JEDNÍ PRUH, VOLNÝ JEDNÍ PRUH SILNIČNÍ KOMUNIKACE BUDE OD STAVENIŠTĚ ODDĚLEN VODÍCÍMI DESKAMI Z4 A DOPRAVNÍ OMEZENÍ V MÍSTĚ STAVBY BUDE ŘÁDNĚ OZNAČENO

AZ CONSULT, spol. s r.o.
číslo zakázky 23/212
Výrobek uvolněn k použití
Datum ③

Ing. Martin Komín

Souřadnicový systém: JTSK
Výškový systém: Bpv

Odpov. proj.:	Ing. Martin Komín
Vypracoval:	Ing. Martin Komárek
Kontroloval:	Bc. Michaela Sedlecká
Místo:	Kraslice
Objednatel:	Krajská správa a údržba silnic Karlovarského kraje

AZ CONSULT spol. s r. o.
Klíšská 12, 400 01 Ústí nad Labem
Tel.: 475 240 838, 475 669 223
Tel/fax: 475 669 214
E-mail: azconsult@azconsult.cz
ČSN EN ISO 9001

Akce: II/218 Statické zajištění silnice Kraslice

Čj. souboru:
Formát: 4A4
Č. poré :
Stupeň: DUSP/PDPS
Č. zak.: 23/212
Datum: 5.2024

Příloha: HORSKÁ VPUST v km 12.437

Měřítko: 1:50
Č. přílohy: D7

DOKUMENTACI LZE UŽÍVAT POUZE VE SMYSLU PŘÍSLUŠNÉ SMLOUVY O DÍLO. KOPÍROVÁNÍ A ROZŠIŘOVÁNÍ POUZE PO PŘEDCHOZÍM SOUHLASU AZ Consult spol. s r.o.