
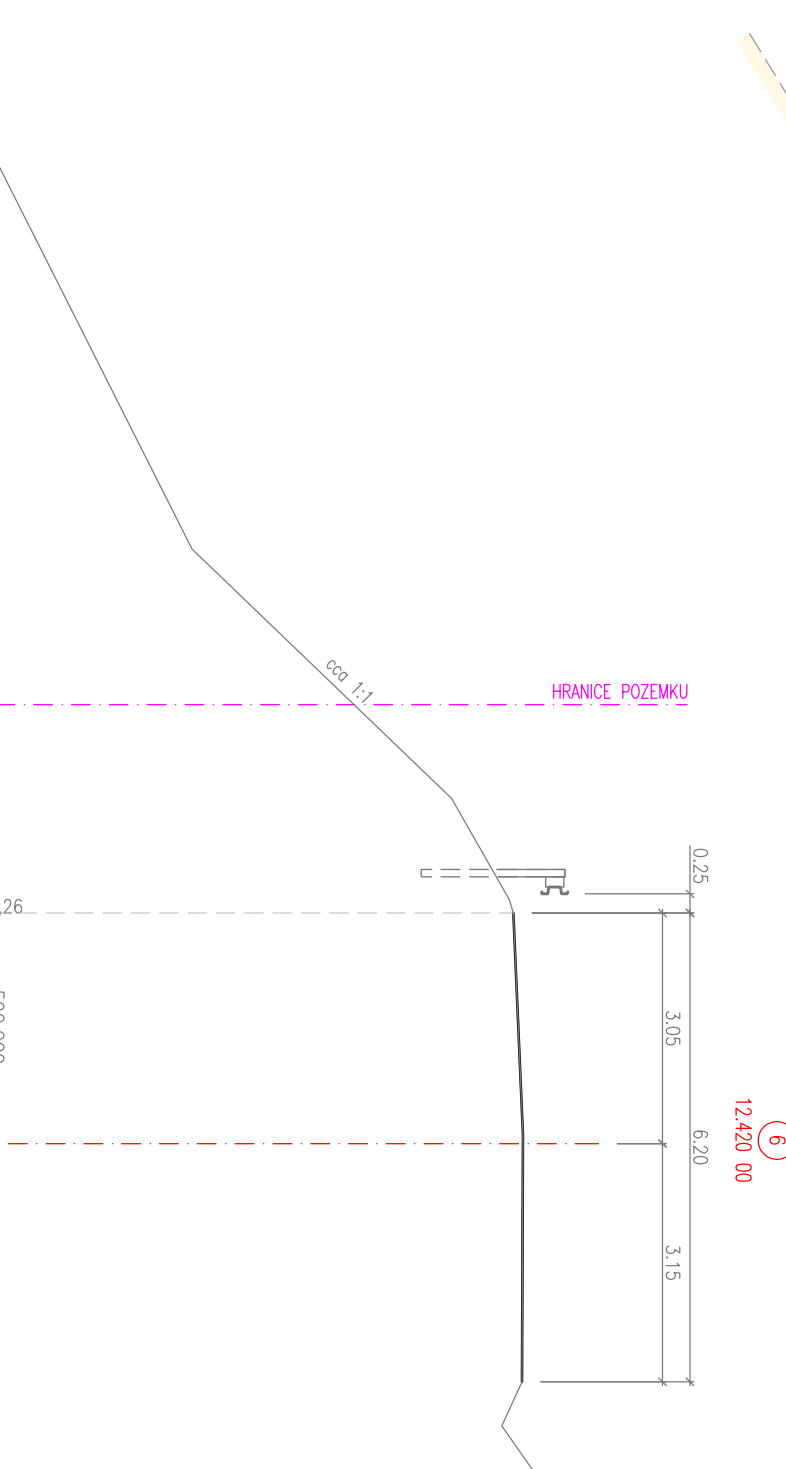
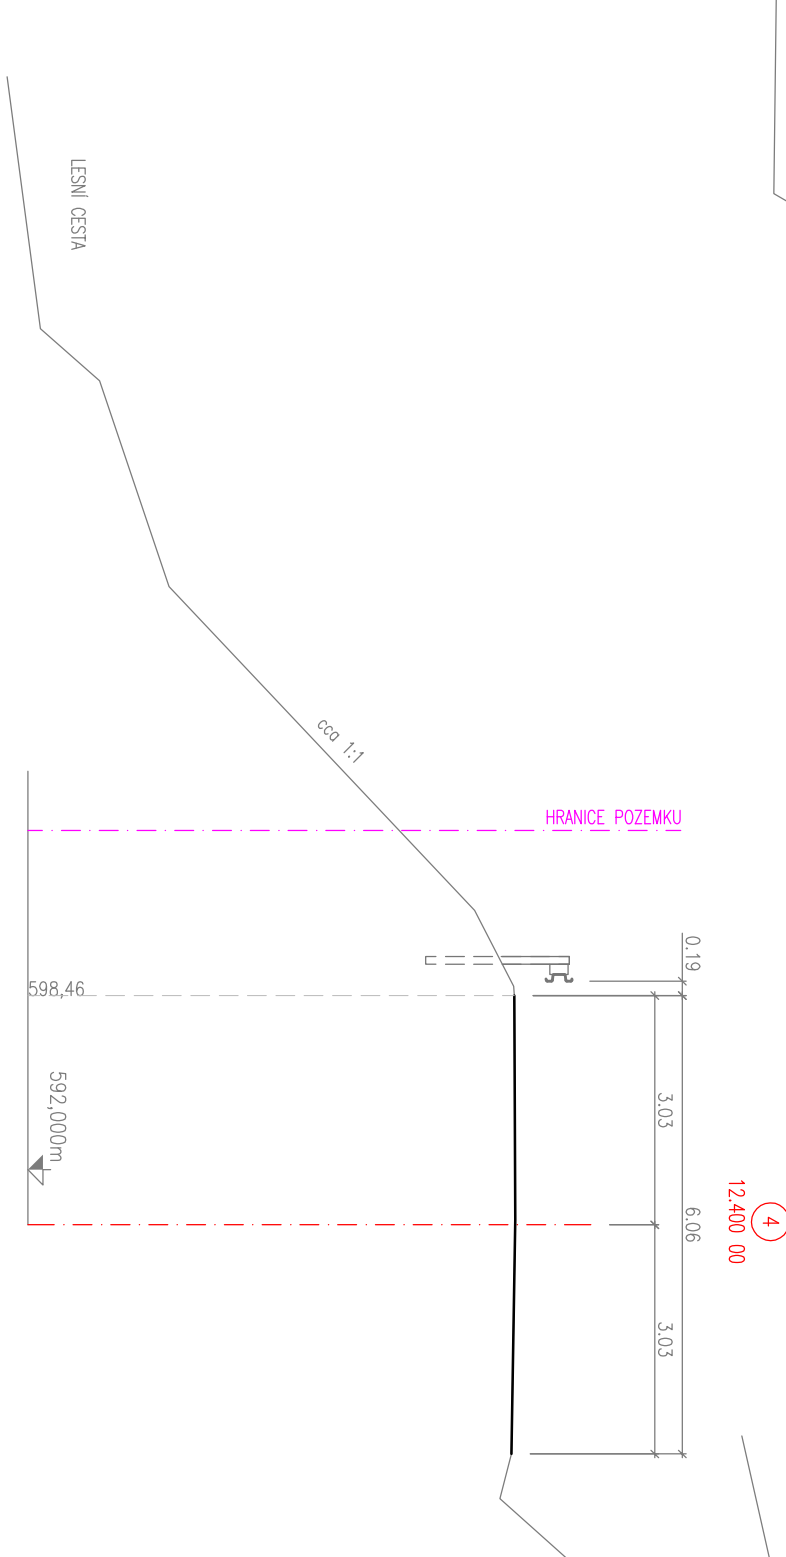
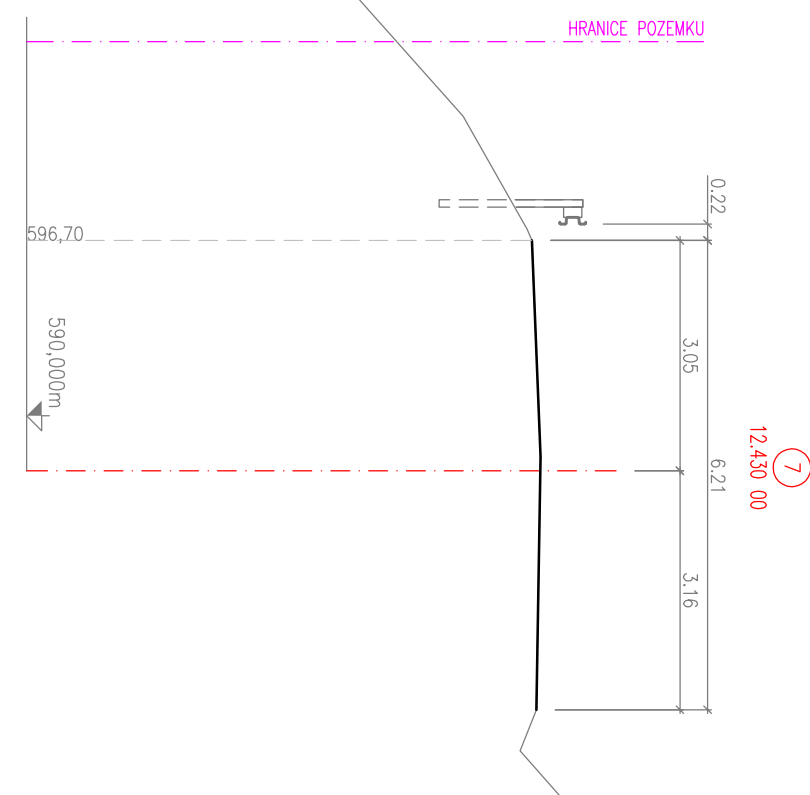


PŘÍČNÉ ŘEZY – STÁVAJÍCÍ STAV

II/218 Statické zajištění silnice Kraslice

MĚŘÍTKO 1:100

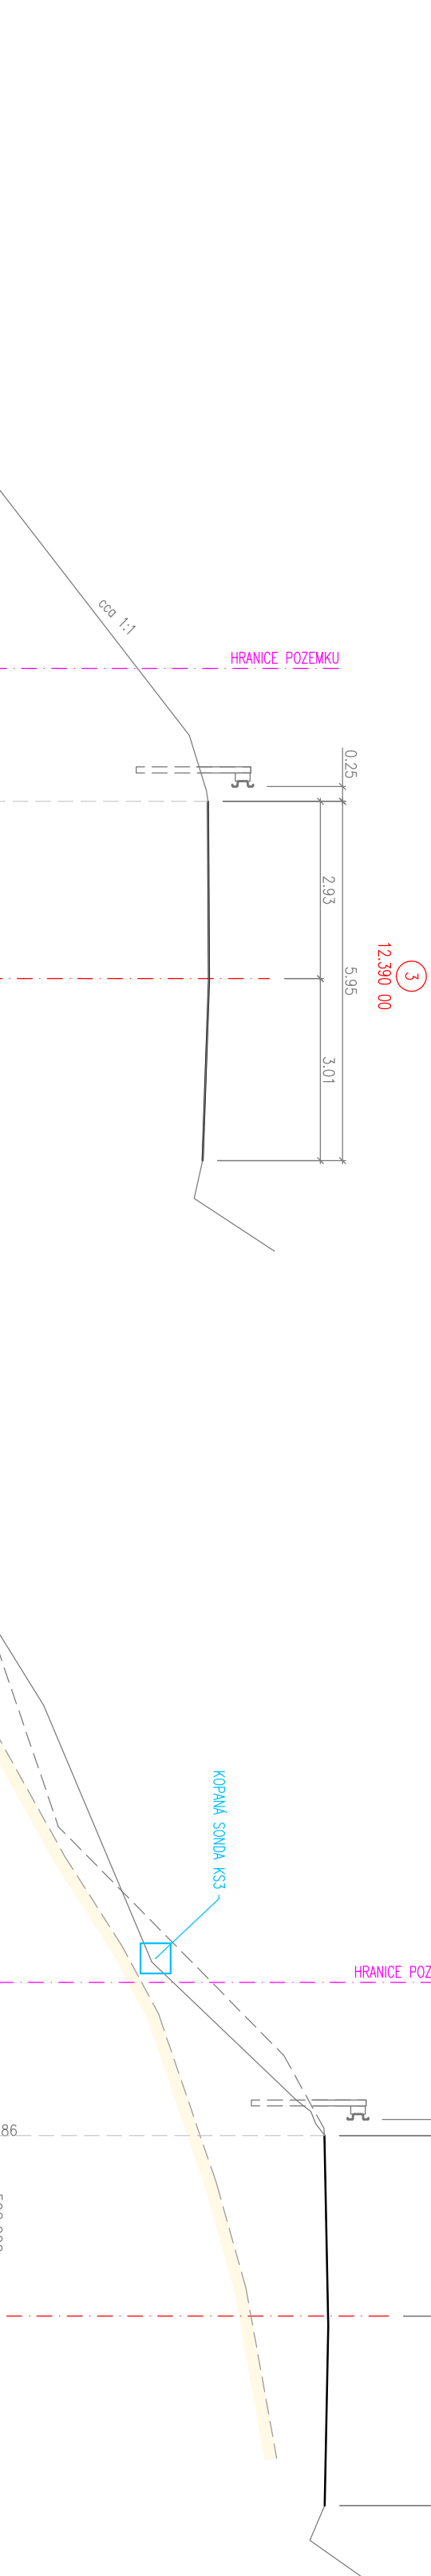

AZ CONSULT, spol. s r.o.
číslo zakázky: 23/212
Výrobek uvolněn k použití
Datum: 1

Soutěžní systém: JTSK
výběrový systém: Bv

Odpov. proj.:	Ing. Martin Komín	AZCONSULT®	
Vypracov:	Ing. Martin Komárek	spol. s r. o.	
Kontrolav:	Bc. Michala Sedlecká	Kraslice	
Město:	Kraslice	Krajská správa a údržba silnic Karlovarského kraje	
Objednatel:	Za. sdružení:		
Mě:	Formát: 4A4		
II/218 Statické zajištění silnice Kraslice		Č. poř.:	
		Superf: DUSP/PDPS	
		Č. zák.: 23/212	
		Datum: 5.2024	
Příloha:		Měřítko: 1:100	
PŘÍČNÉ ŘEZY – STÁVAJÍCÍ STAV		Č. přílohy: D2.1	
DOKUMENTACE LZE UŽÍVAT POUZE VE SMYSLU PŘEDLOŽENÉ SMLOUVY O DÍLO, KOPÍROVÁNÍ A ROZŠÍŘOVÁNÍ POUZE PO PŘEDCHOZÍM SOUHLASÍ AZ Consult spol. s r.o.			