


PŘÍČNÉ ŘEZY II.

III/21036 Statické zajištění silnice Oloví – Boučí, 2. etapa

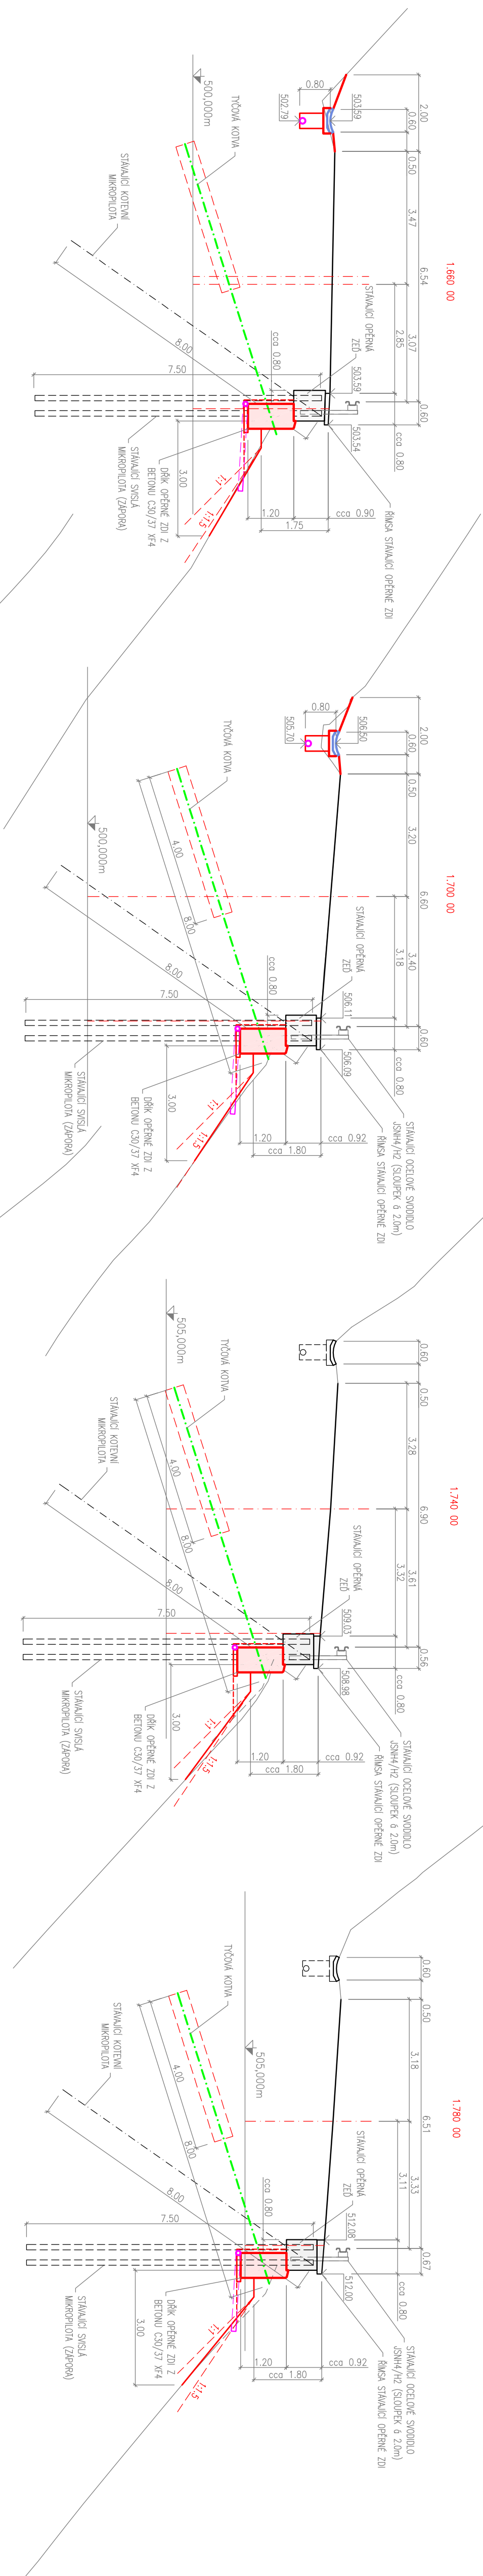

MĚŘÍTKO 1:100

AZ CONSULT, spol. s r.o.

22/44
číslo zakázky

Výrobek uvolněn k použití

Datum.....③

JTS Souřadnicový systém:
Výškový systém: **Bpm**

Odpov. proti:	Ing. Martin Komín
Upraveno:	Ing. Martin Komírek
Kontrolovať:	Bc. Michaela Sedláčková
Meno:	Oloví, Bouř
Odpovedeň:	Krojská správa o údržbu silnic Karlovarského kraje

AZCONSULT®
 spol. s r. o.
 Křižská 12, 400 01 Ústí nad Labem
 Tel.: 475 240 838, 475 669 223
 Tel/fax: 475 669 214
 E-mail: azconsult@azconsult.cz
 ČSN EN ISO 9001

Zn. souboru:

III/21036 Statické zajištění silnice Olaví – Boučí, 2. etapa

Prison

PRÍLOHY II.

Č. přílohy: _____

1:100 D4.2

DOKUMENTACI LZE UŽÍVAT POUZE VE SMYSLU PŘÍSLUŠNÉ SMLOUVY O DÍLO. KOPÍROVÁNÍ A ROZŠÍŘOVÁNÍ POUZE PO PŘEDCHOZÍM SOUHLASU AZ CONSULT SPOL. S R.