VYTYČOVACÍ VÝKRES STAVBY
M 1:500

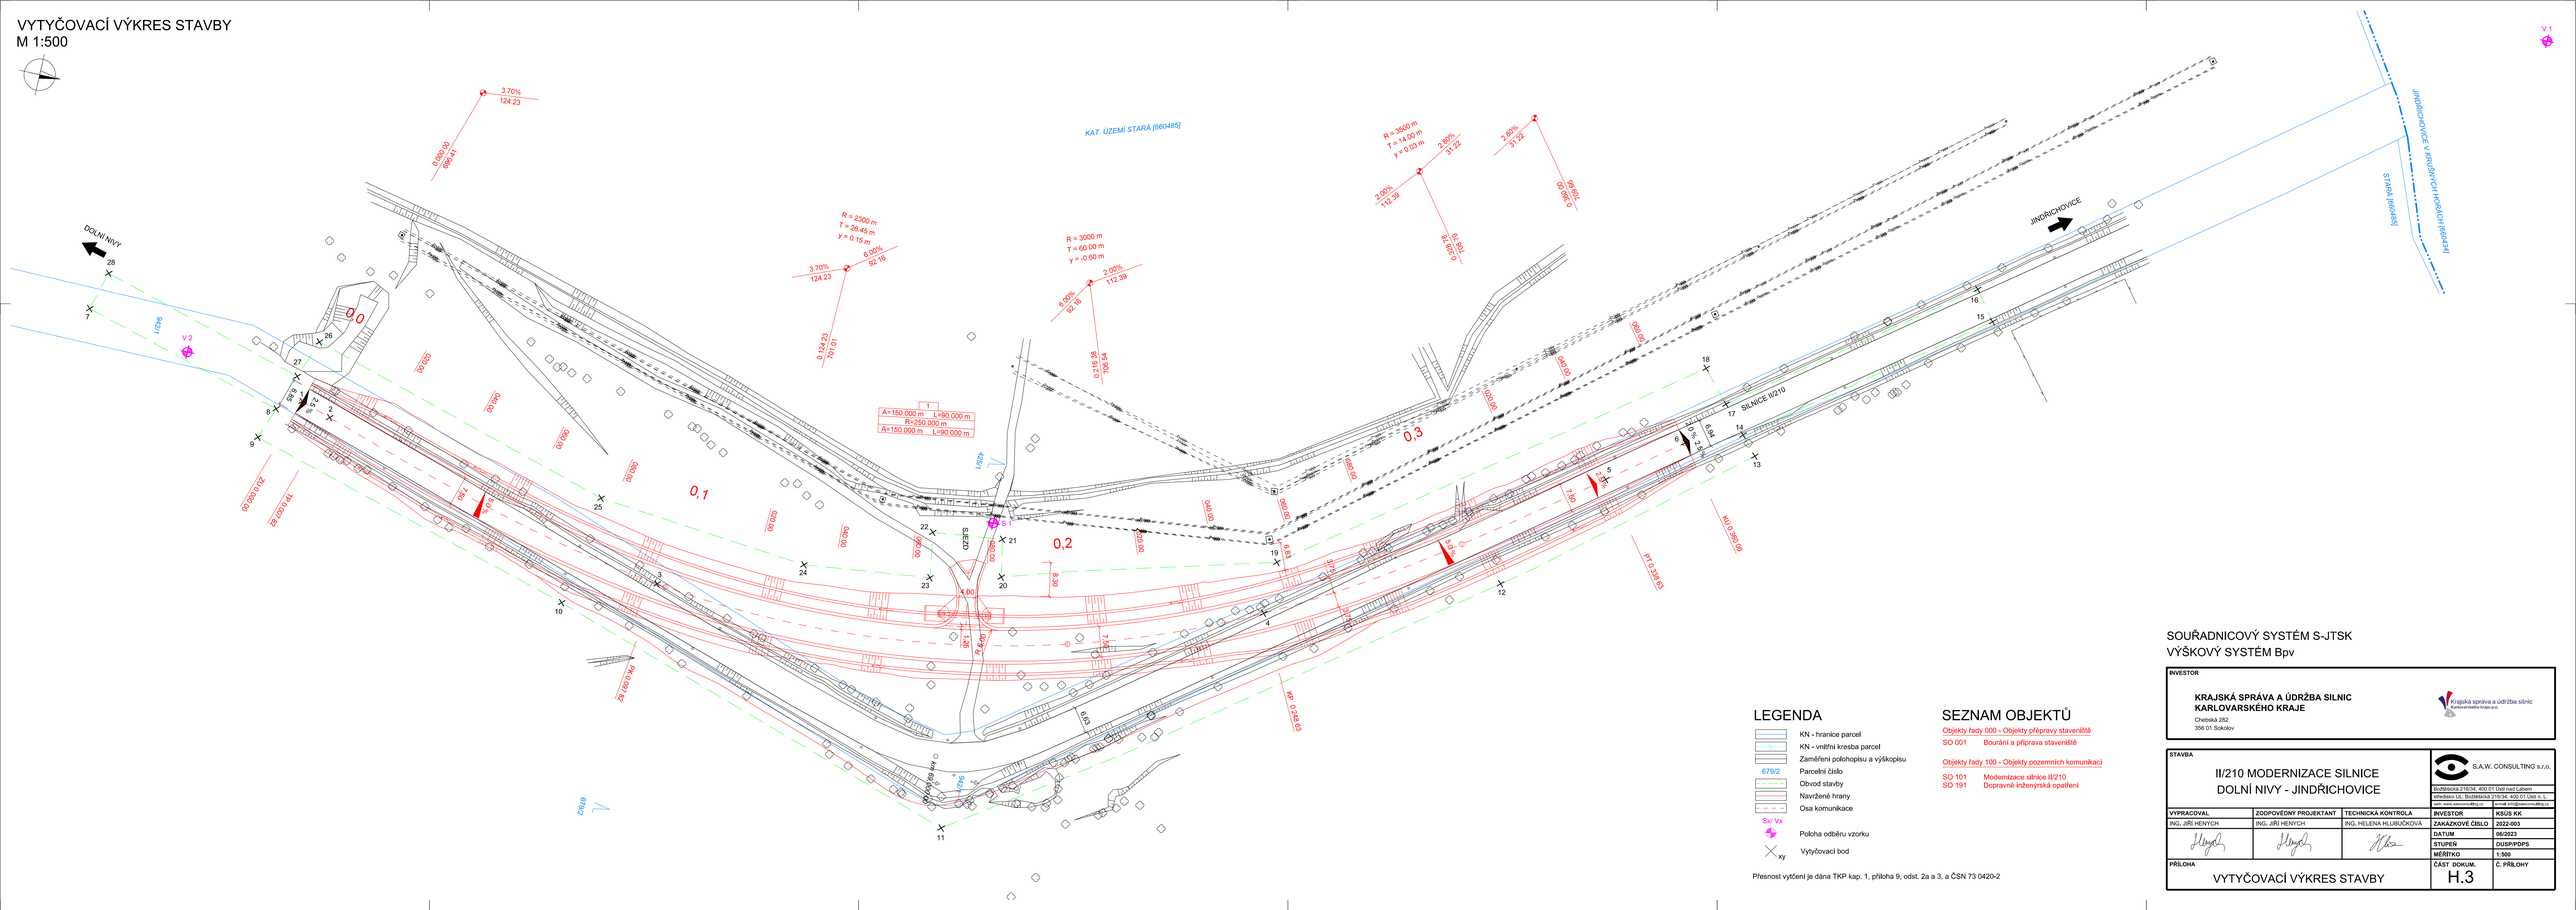

LEGENDA

- KN - hranice parcel
- KN - vnitřní kresba parcel
- Zaměření polohopisu a výškopisu
- 679/2 Parcelní číslo
- Obvod stavby
- Navržené hrany
- Osa komunikace
- Sv/ Vx Poloha odběru vzorku
- xy Vytyčovací bod

Přesnost vytčení je dána TKP kap. 1, příloha 9, odst. 2a a 3, a ČSN 73 0420-2

SEZNAM OBJEKTŮ

Objekty řady 000 - Objekty přípravy staveniště
SO 001 Bourání a příprava staveniště

Objekty řady 100 - Objekty pozemních komunikací
SO 101 Modernizace silnice II/210
SO 191 Dopravně inženýrská opatření

SOUŘADNICOVÝ SYSTÉM S-JTSK
VÝŠKOVÝ SYSTÉM Bpv

INVESTOR

KRAJSKÁ SPRÁVA A ÚDRŽBA SILNIC KARLOVARSKÉHO KRAJE
Chebská 282
356 01 Sokolov

Krajská správa a údržba silnic Karlovarského kraje a.s.

STAVBA

II/210 MODERNIZACE SILNICE DOLNÍ NIVY - JINDŘICHOVICE

S.A.W. CONSULTING s.r.o.
Bučňákova 216/34, 400 01 Ústí nad Labem
středisko UL Bučňákova 216/34, 400 01 Ústí n. L.
tel.: xxx, www.sawconsulting.cz e-mail: info@sawconsulting.cz

VYPRACOVAL	ZODPOVĚDNÝ PROJEKTANT	TECHNICKÁ KONTROLA	INVESTOR	KSÚS KK
ING. JIŘÍ HENYCH	ING. JIŘÍ HENYCH	ING. HELENA KLUBUČKOVÁ	ZAKÁZKOVÉ ČÍSLO	2022-003
			DATUM	06/2023
			STUPEŇ	DUSP/PDPS
			MĚŘÍTKO	1:500
PŘÍLOHA			ČÁST DOKUM.	Č. PŘÍLOHY
VYTYČOVACÍ VÝKRES STAVBY			H.3	