
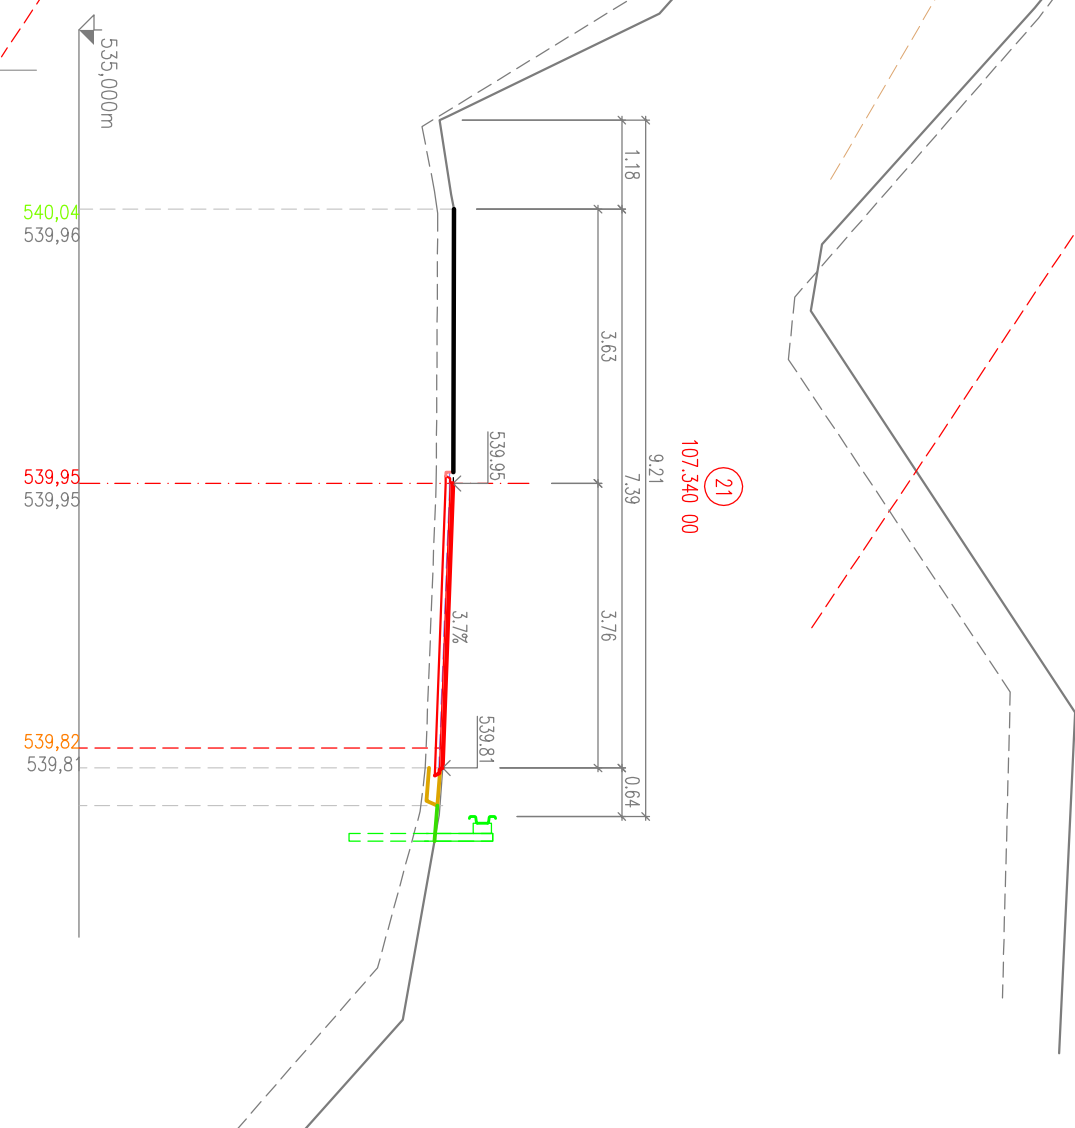
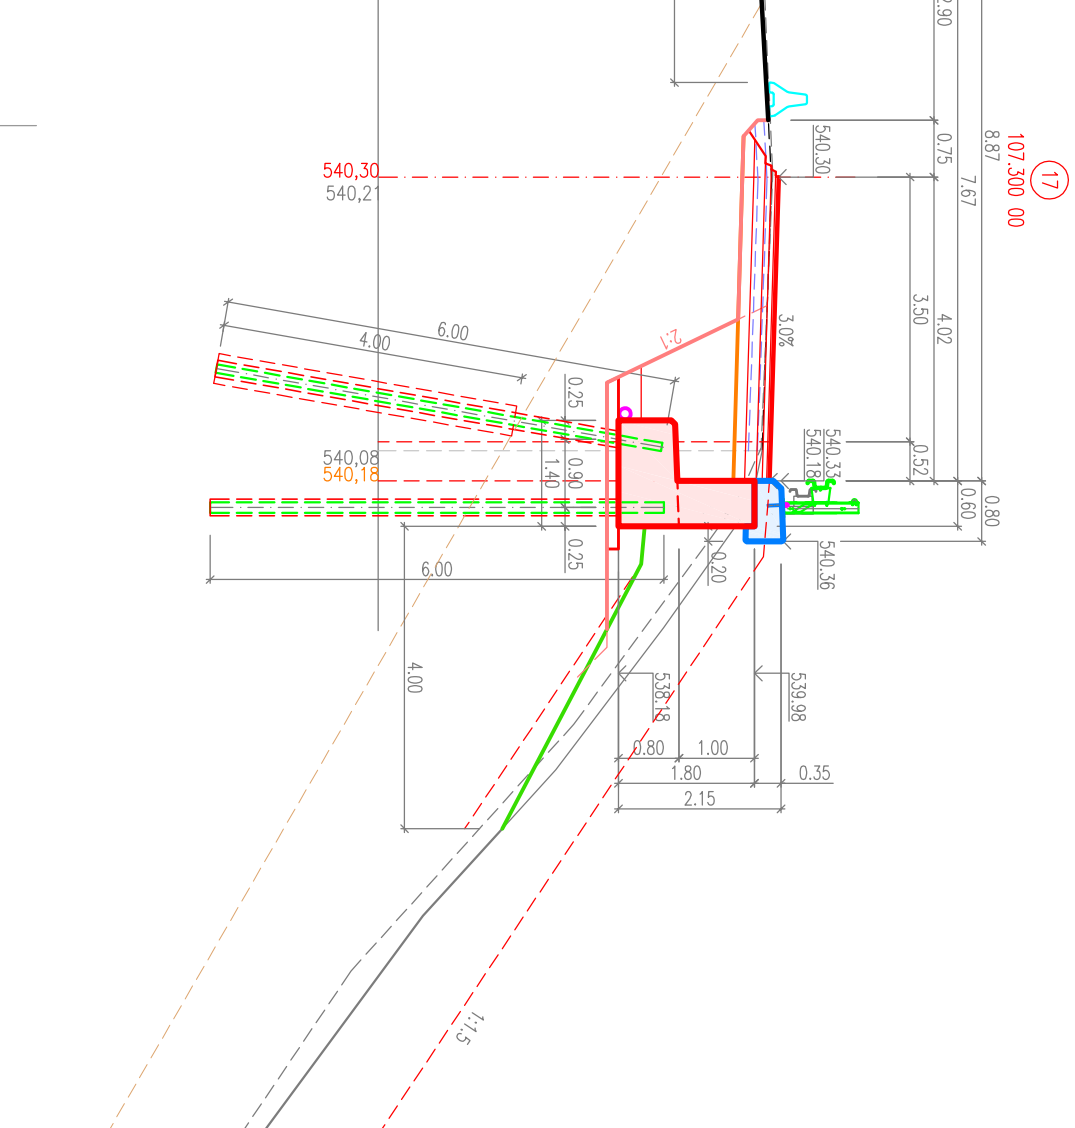
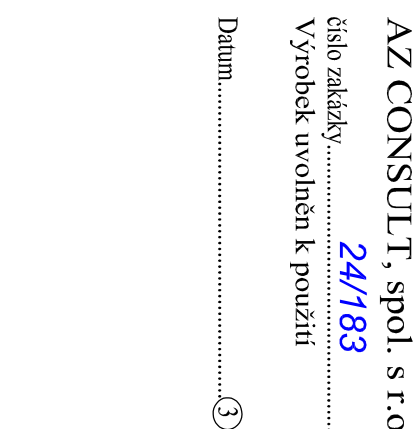
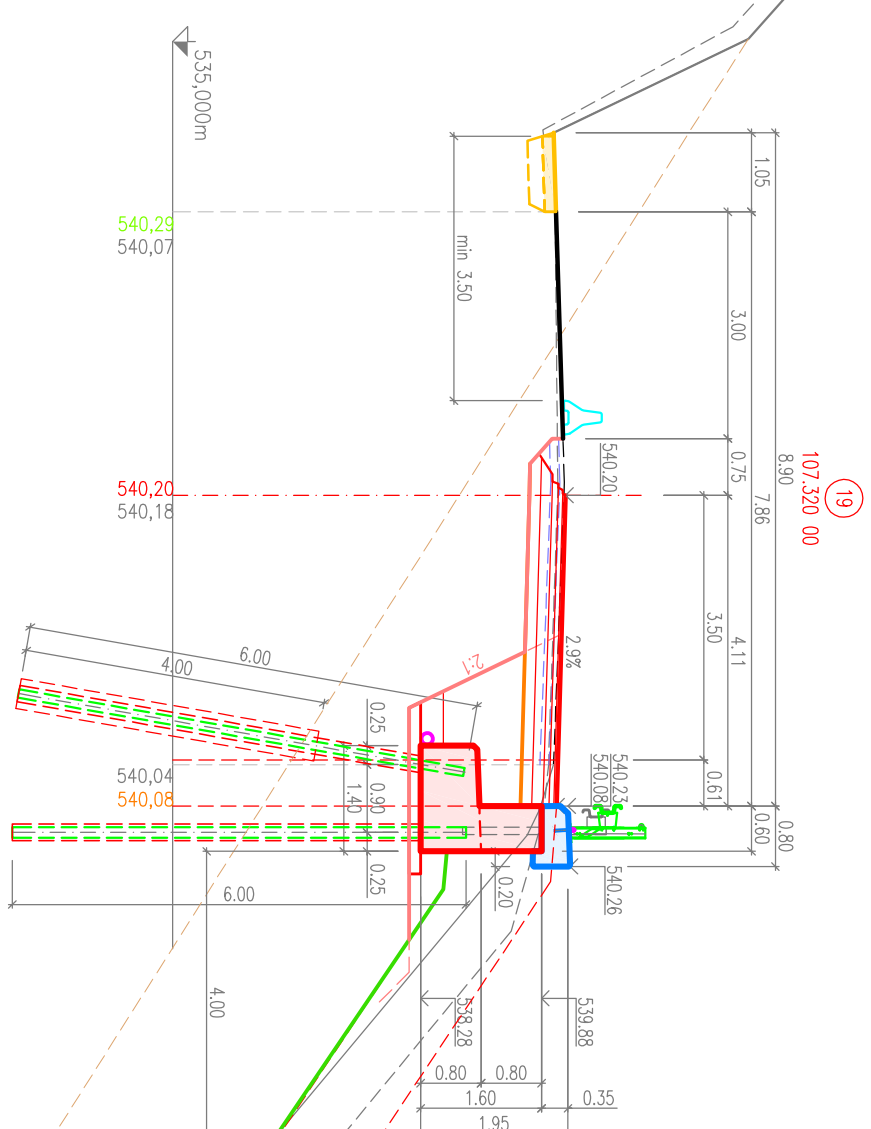


PŘÍČNÉ ŘEZY II. - 1 ETAPA

II/230 Statické zajištění silnice Bečov

MĚŘÍTKO 1:100

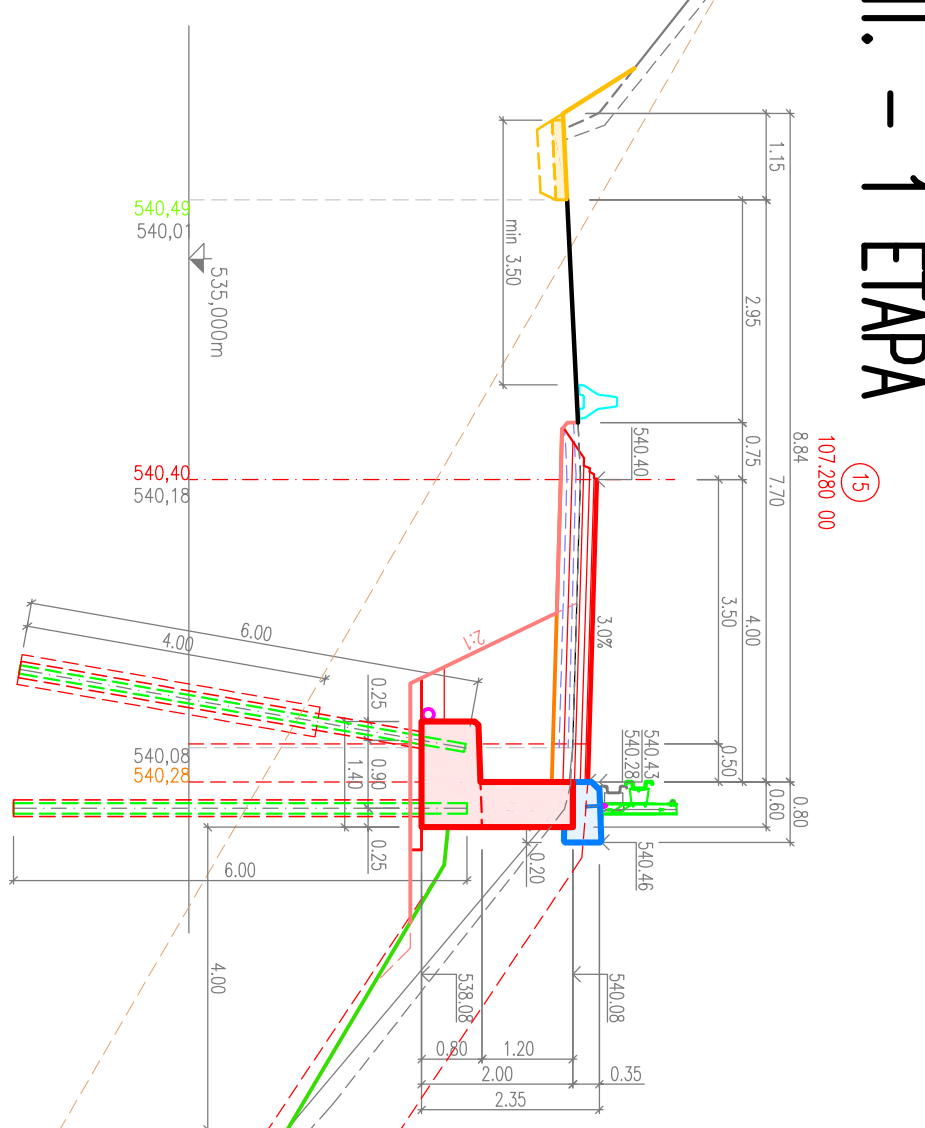

Souřadnicový systém: JTSt
Výškový systém: Bpv

Odpov. proj.:	Ing. Martin Komín
Vypracov:	Ing. Martin Komárek
Kontrolav:	Bc. Michela Sedláčková
Mistr:	Bečov nad Teplou
Objednatel:	Krajská správa a údržba silnic Karlovarského kraje

Podpis

Podpis

Podpis

AZCONSULT®

spol. s r. o.

Křižská 12, 400 01 Ledeč nad Labem

Tel.: 475 940 838 / 475 689 223

Tel./fax: 475 689 214

E-mail: azconsult@azconsult.cz

ČSN EN ISO 9001

Alke:	Zn. suboru:

form.: 4A4	č. zad.: 24/183	datum: 4.2025
------------	-----------------	---------------

Průběh:	PŘÍČNÉ ŘEZY II. – 1 ETAPA
Měřítka:	1:100
Č. přílohy:	D4.2

DOKUMENTACI LZE UŽÍVAT POUZE VE SMYSLU PŘÍSLUŠNÉ SMLOUVY O DÍLO. KOPÍROVÁNÍ A ROZŠÍŘOVÁNÍ POUZE PO PŘEDCHOZÍM SOUHLASU AZ Consult spol. s r.č.