SITUACE – STROMY URČENÉ K ODSTRANĚNÍ

II/210 Statické zajištění silnice Rotava

MĚŘÍTKO 1:500

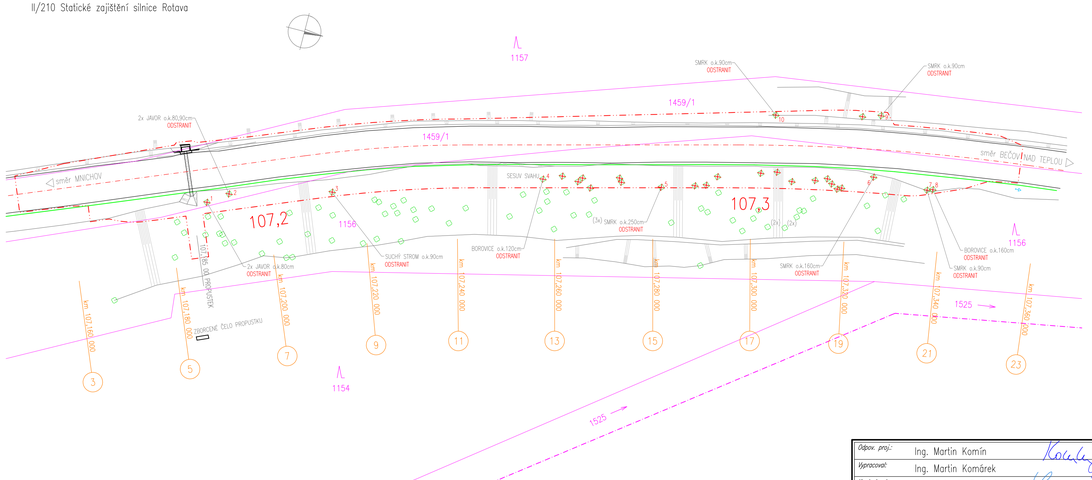

LEGENDA:

- HRANICE POZEMKŮ
- VNITŘNÍ HRANICE POZEMKŮ
- HRANICE KN
- OKRAJ VOZOVKY SILNIČNÍ KOMUNIKACE
- OBVOD STAVBY
- STROMY URČENÉ K ODSTRANĚNÍ

AZ CONSULT, spol. s r.o.

číslo zakázky..... 24/183

Výrobek uvolněn k použití

Datum.....

Souřadnicový systém: JTSK

Výškový systém: Bpv

Odpov. proj.:	Ing. Martin Komín
Vypracoval:	Ing. Martin Komárek
Kontroloval:	Bc. Michaela Sedlecká
Místo:	Bečov nad Teplou
Objednatel:	Krajská správa a údržba silnic Karlovarského kraje

AZ CONSULT spol. s r. o.
Klíšská 12, 400 01 Ústí nad Labem
Tel.: 475 240 838, 475 669 223
Tel/fax: 475 669 214
E-mail: azconsult@azconsult.cz
ČSN EN ISO 9001

Akce:

II/230 Statické zajištění silnice Bečov

Zn. souboru:

Formát:	3A4
Stupeň:	DUSP/PDPS
Č. zak.:	24/183
Datum:	4.2025

Č. paré :

Příloha:

SITUACE – STROMY URČENÉ K ODSTRANĚNÍ

Měřítko: 1:500

Č. přílohy: C5

DOKUMENTACI LZE UŽÍVAT POUZE VE SMYSLU PŘÍSLUŠNÉ SMLOUVY O DÍLO. KOPÍROVÁNÍ A ROZŠÍŘOVÁNÍ POUZE PO PŘEDCHOZÍM SOUHLASU AZ Consult spol. s r.o.