
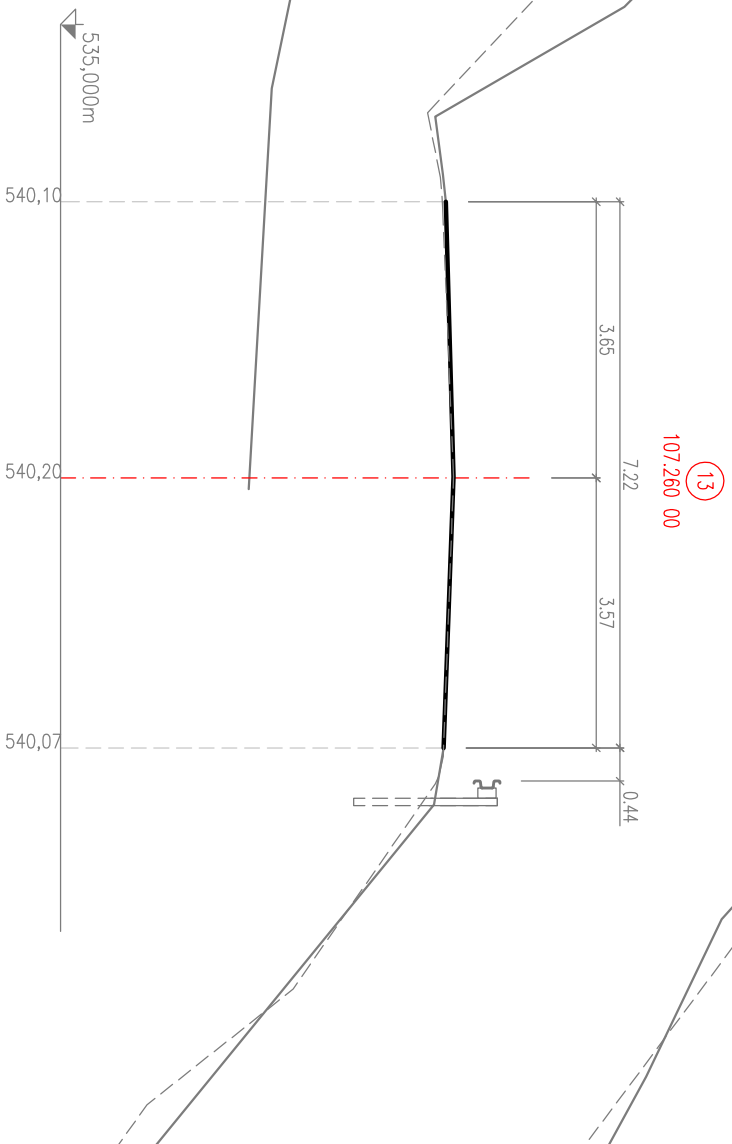
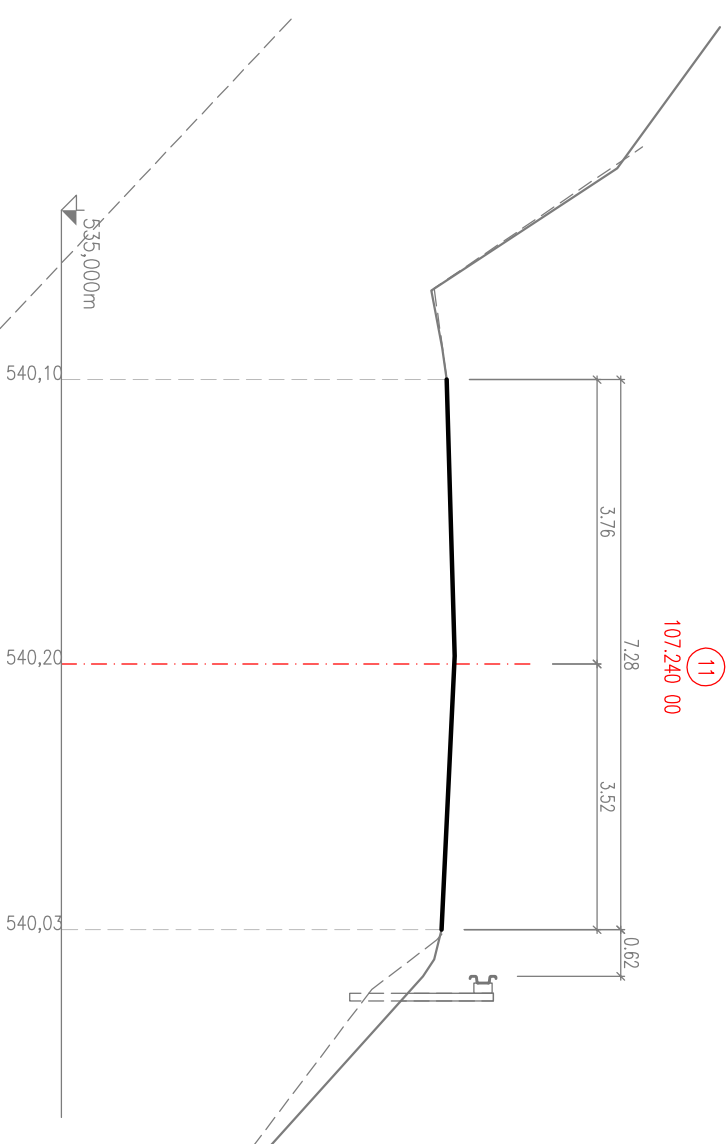
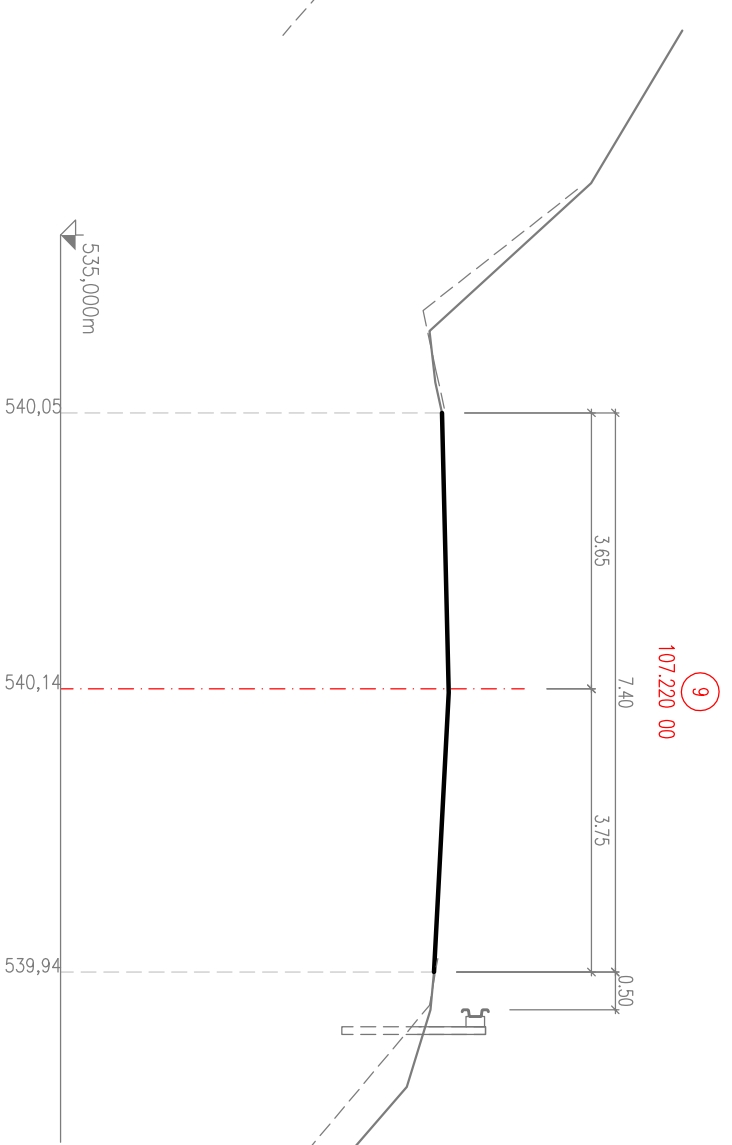
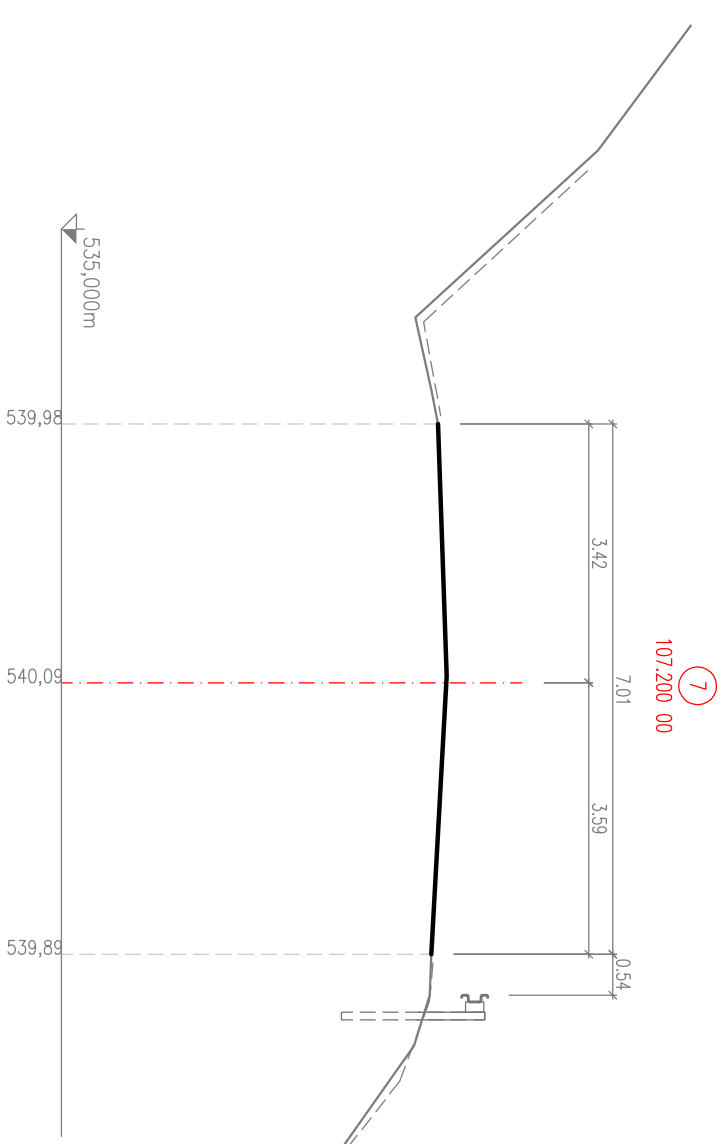


PŘÍČNÉ ŘEZY I. – STÁVAJÍCÍ STAV

II/230 Statické zajištění silnice Bečov

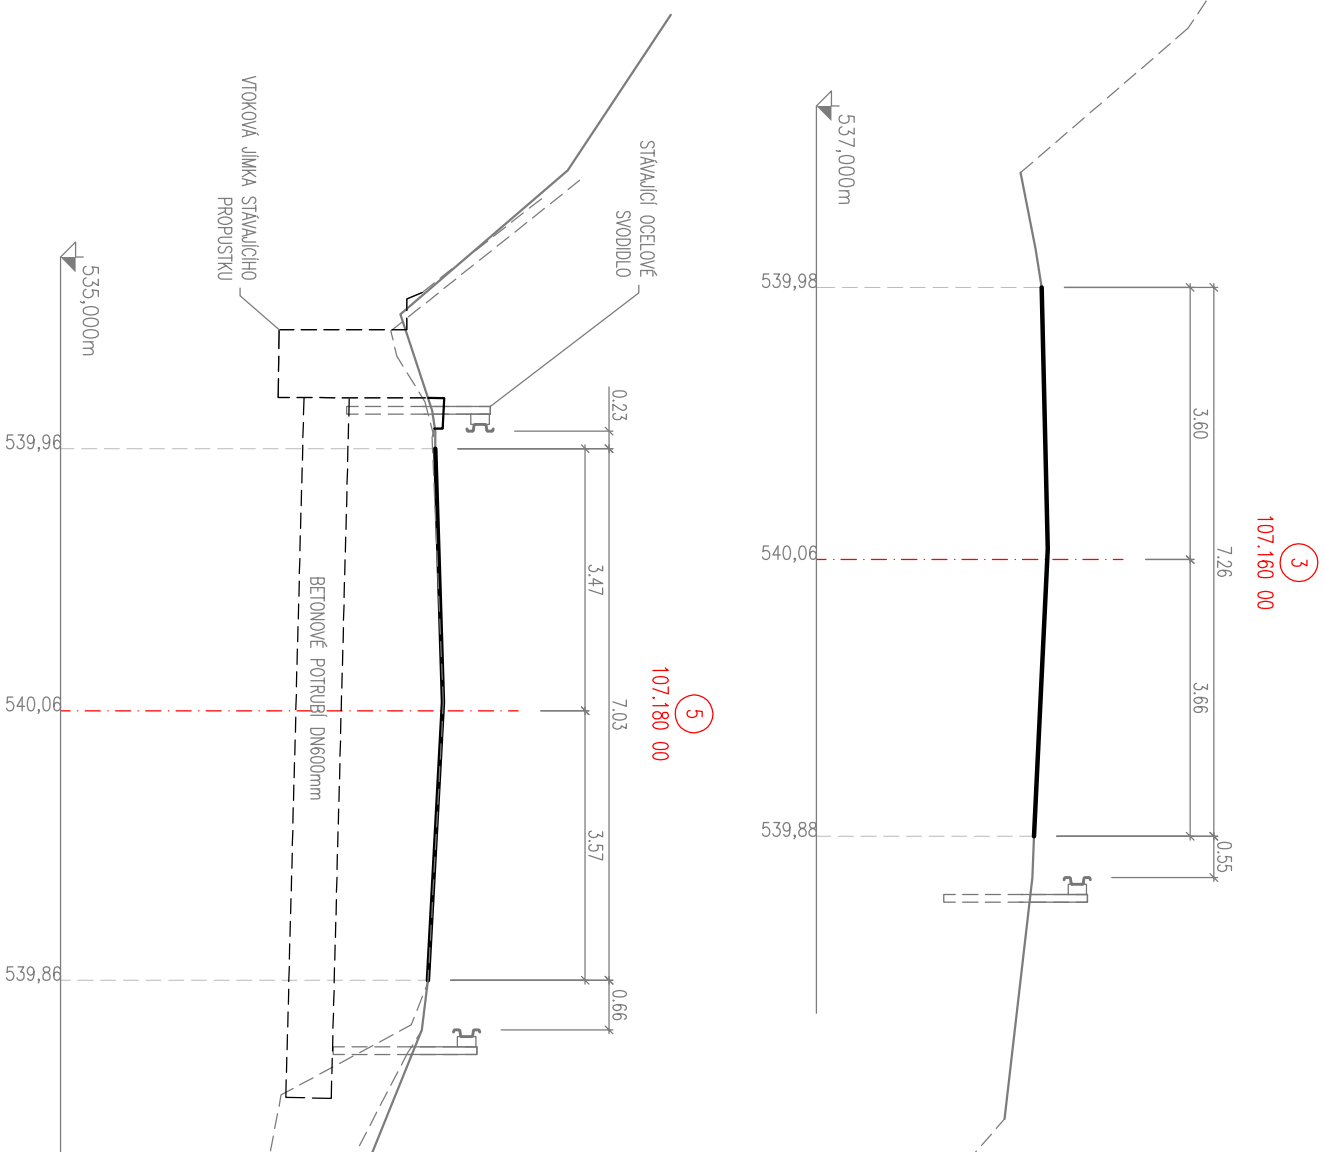

MĚŘÍTKO 1:100

AZ CONSULT, spol. s r.o.

číslo zakázky 24/183

Výrobek uvolněn k použití

Datum.....③

<p>Odpov. proj.: Ing. Martin Komín</p> <p>vypracov.: Ing. Martin Komáříček</p> <p>kontrolov.: Bc. Michal Sedláček</p> <p>léto: Bečov nad Teplou</p> <p>Objednatel: Krajská správa o údržbu sítě krajského kroje</p>	<p>Průběh:</p> <p>II/230 Statické zajištění silnice Bečov</p> <p>Příčné řezy I. – stavající stav</p>
<p>zn. souboru:</p> <p>Formát: 5A4</p> <p>Stupeň DUSP /PPDS</p> <p>Č. zák.: 24 / 83</p> <p>datum: 3.2025</p>	<p>Metoda:</p> <p>1:100</p> <p>Č. přílohy: D2.1</p>

Soutahovací systém: JTSK

Výškový systém: Bv