PROPUSTEK V km 107,185

II/230 Statické zajištění silnice Bečov

MĚŘÍTKO 1:50

PŘÍČNÝ ŘEZ

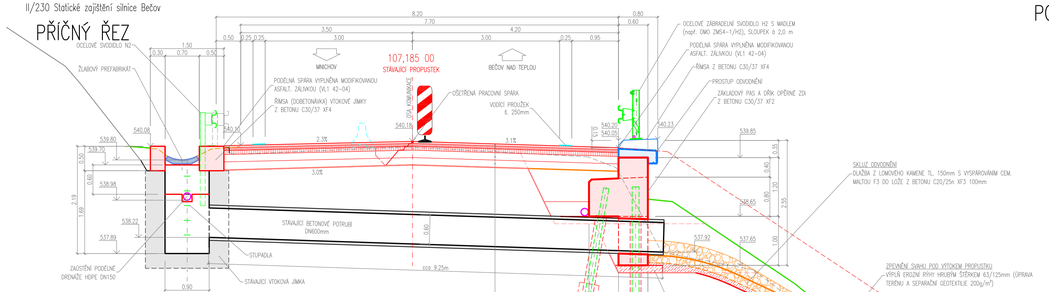

PODÉLNÝ ŘEZ

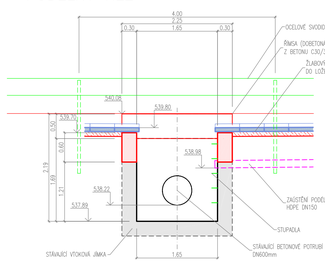

KONSTRUKCE VOZOVKY – VÝKOP (D1-4-2, T02 N, P III)

ACO 11	– ASFALTOVÝ BETON OBRUSNÉ VRSTVY 50/70		40 mm	ČSN EN 13108-1 (ČSN 73 6121)
SP, EP	– SPOJOVACÍ POSTŘIK Z MODIFIK. ASFALT. EMULZE C 60 BP 5	0,25 kg/m²*		ČSN 73 6129 (11.2008)
ACL 16+	– ASFALTOVÝ BETON PRO LOŽNÉ VRSTVY 50/70		60 mm	ČSN EN 13108-1 (ČSN 73 6121)
SP, EP	– SPOJOVACÍ POSTŘIK Z MODIFIK. ASFALT. EMULZE C 60 BP 5	0,25 kg/m²*		ČSN 73 6129 (11.2008)
ACP 16+	– ASFALTOVÝ BETON PRO PODKLADNÍ VRSTVY 50/70		80 mm	ČSN EN 13108-1 (ČSN 73 6121)
IP, EP	– INFILTRAČNÍ POSTŘIK Z MODIFIK. ASFALT. EMULZE C 60 BP 5	0,60 kg/m²*		ČSN 73 6129 (11.2008)
ŠDa	– ŠTĚRKODRŤ 0/32mm Ge		150 mm	ČSN EN 13285 (ČSN 73 6126-1) Edef,2=min. 90MPa
ŠDa	– ŠTĚRKODRŤ 0/63mm Ge		min 150 mm	ČSN EN 13285 (ČSN 73 6126-1) Edef,2=min. 60MPa Edef,2=min. 45MPa
KONSTRUKCE VOZOVKY CELKEM:			min 450 mm	

* HDN, V MEZÍCH ZÁKONNÉHO RÁMCE

POHLED

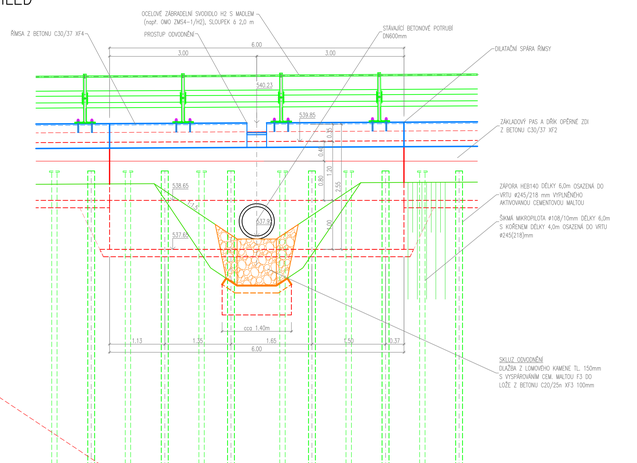

OPĚRNÁ ZEĎ BUDE REALIZOVÁNA ZA ČÁSTEČNÉ OMEZENÉHO PROVOZU

UZAVŘEN BUDE JEDEN JEDEN PRUH, VOLNÝ JEDEN PRUH SILNIČNÍ KOMUNIKACE BUDE OD STAVENIŠTĚ ODDĚLEN VODÍCÍM DESKAMI Z4 A DOPRAVNÍ OMEZENÍ V MÍSTĚ STAVBY BUDE ŘÁDNĚ OZNAČENO

AZ CONSULT, spol. s r.o.

číslo zakázky..... 24/183

Výrobek uvolněn k použití

Datum.....③

BETON **C12/15** X0 – PODKLADNÍ A SPÁDOVÝ BETON

BETON **C30/37** XF2,XD1,XC4 – ZÁKLAD A DŘÍK

BETON **C30/37** XF4,XD3,XC4 – ŘÍMSA

BETONÁŘSKÁ OCEL **B 500 B** (10 505)

Souřadnicový systém: JTSK
Výškový systém: Bpv

Odpov. proj.:	Ing. Martin Komín
Vypracoval:	Ing. Martin Komárek
Kontroloval:	Bc. Michaela Sedlecká
Místo:	Bečov nad Teplou
Objednatel:	Krajská správa a údržba silnic Karlovarského kraje

AZ CONSULT® spol. s r. o.
Klášská 12, 400 01 Ústí nad Labem
Tel.: 475 240 836, 475 669 223
Tel/fax.: 475 669 214
E-mail: azconsult@azconsult.cz
ČSN EN ISO 9001

Akce: II/230 Statické zajištění silnice Bečov

Zn. souboru:

Formát: 5A4 | č. parel :

Stupeň: DUSP/PDPS

č. zak.: 24/183

Datum: 4.2025

Příloha: PROPUSTEK V km 107,185

Měřítko: 1:50

č. přílohy: D6.1

DOKUMENTACI LZE UŽÍVAT POUZE VE SMYSLU PŘÍSLUŠNÉ SMLOUVY O DÍLO. KOPÍROVÁNÍ A ROZŠÍŘOVÁNÍ POUZE PO PŘEDCHOZÍM SOUHLASU AZ Consult, spol. s r.o.