
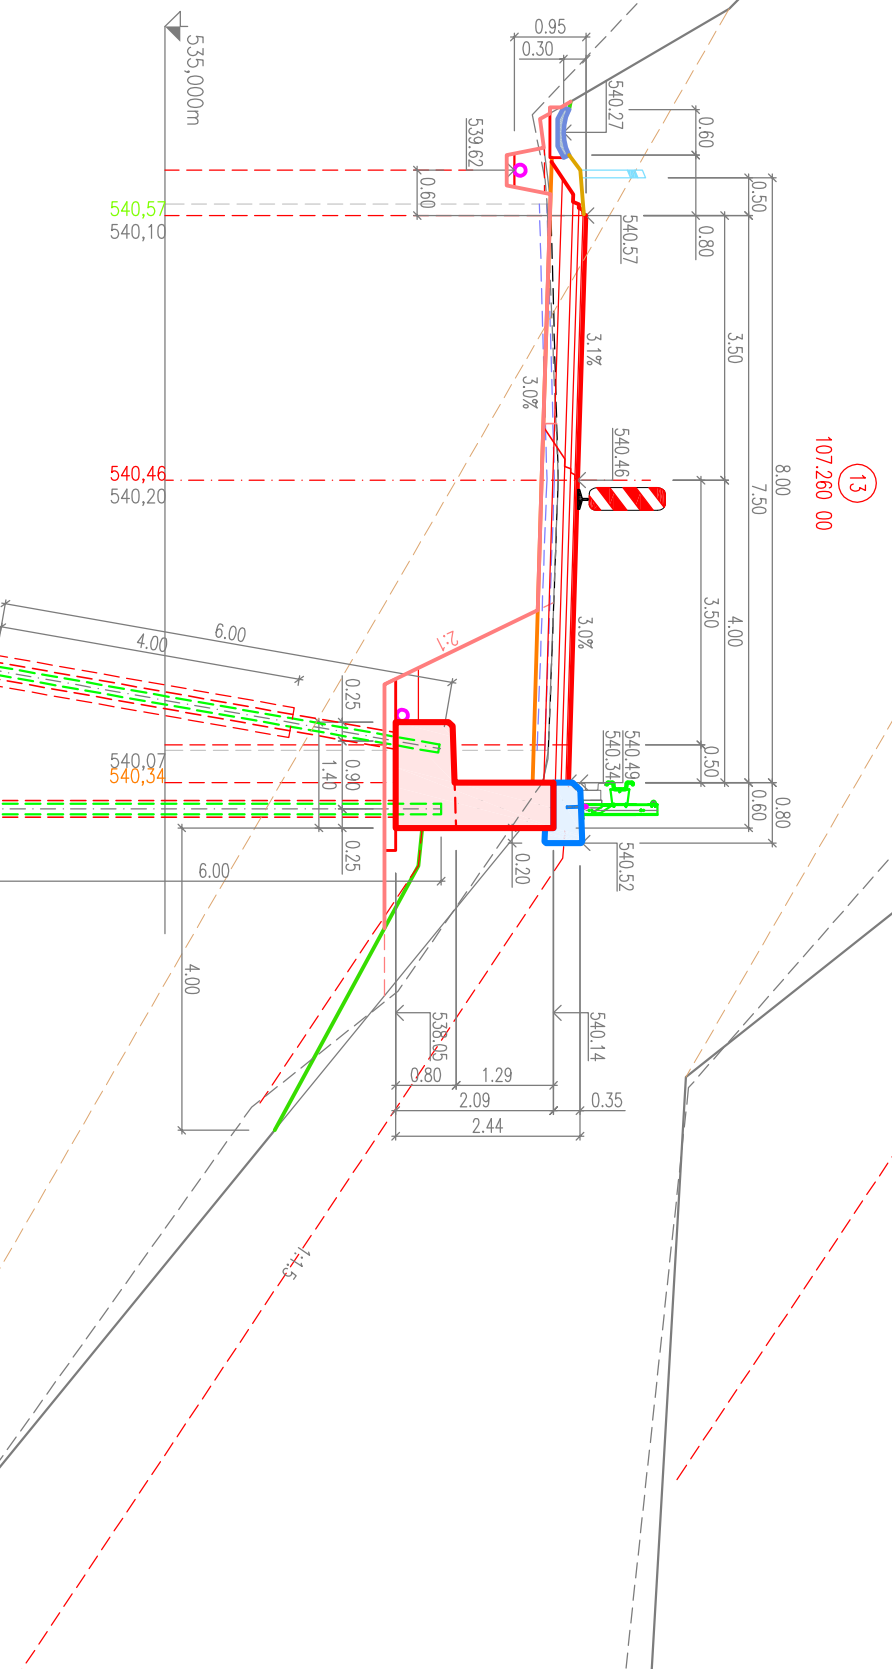
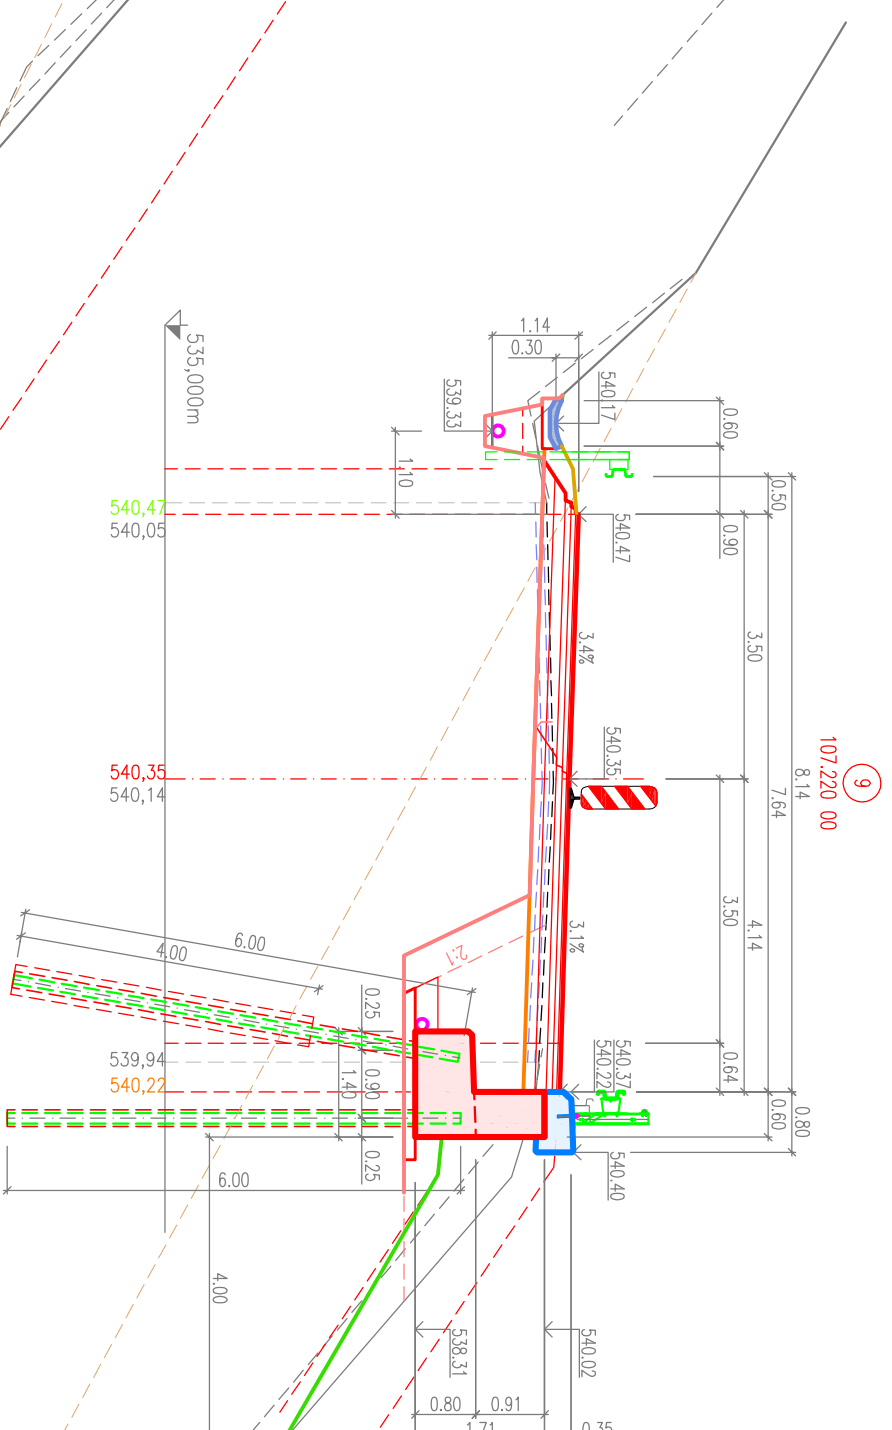
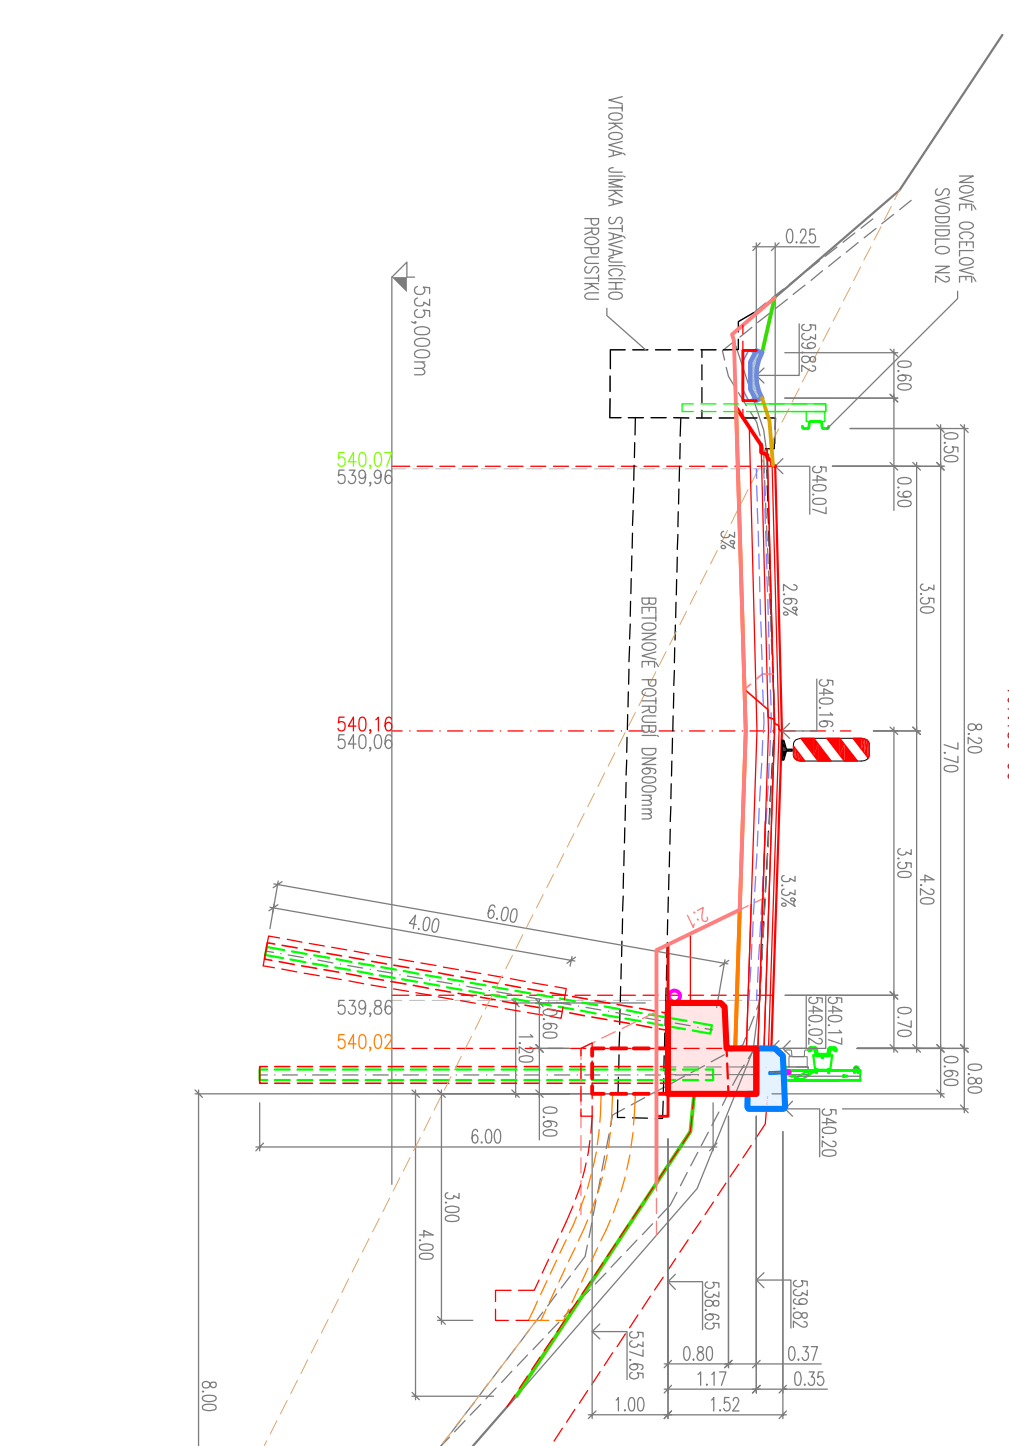
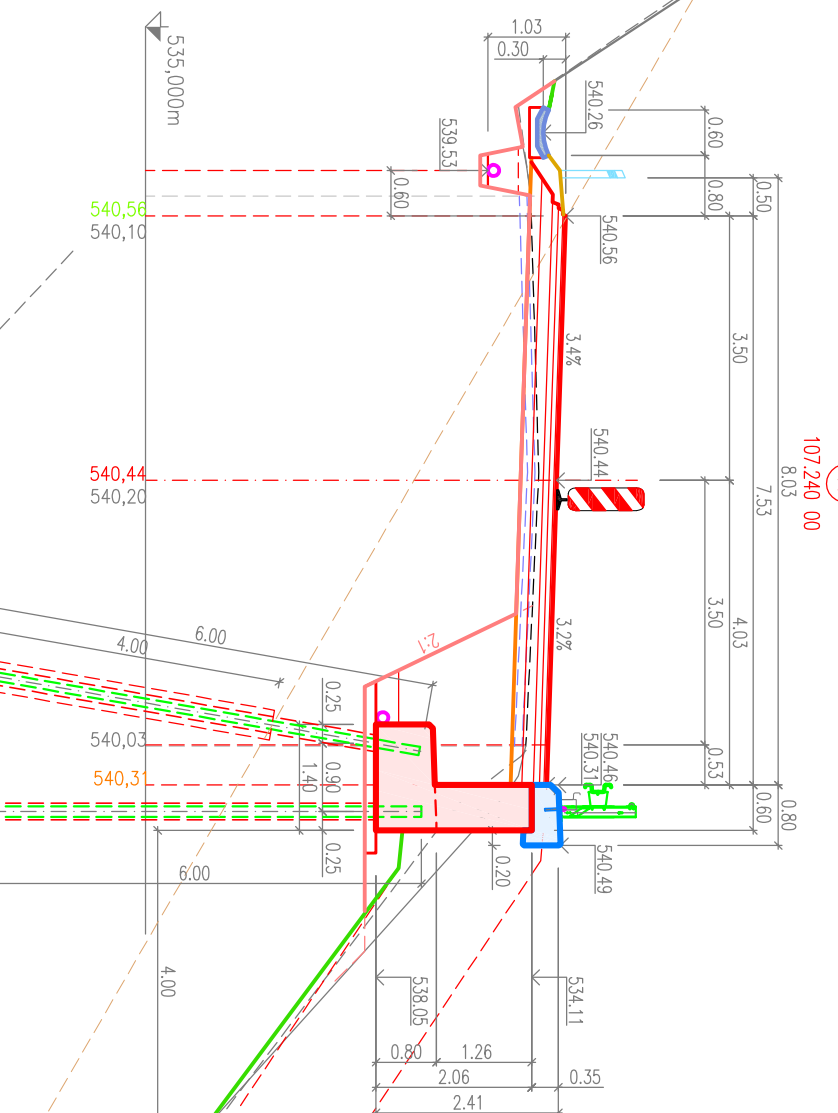
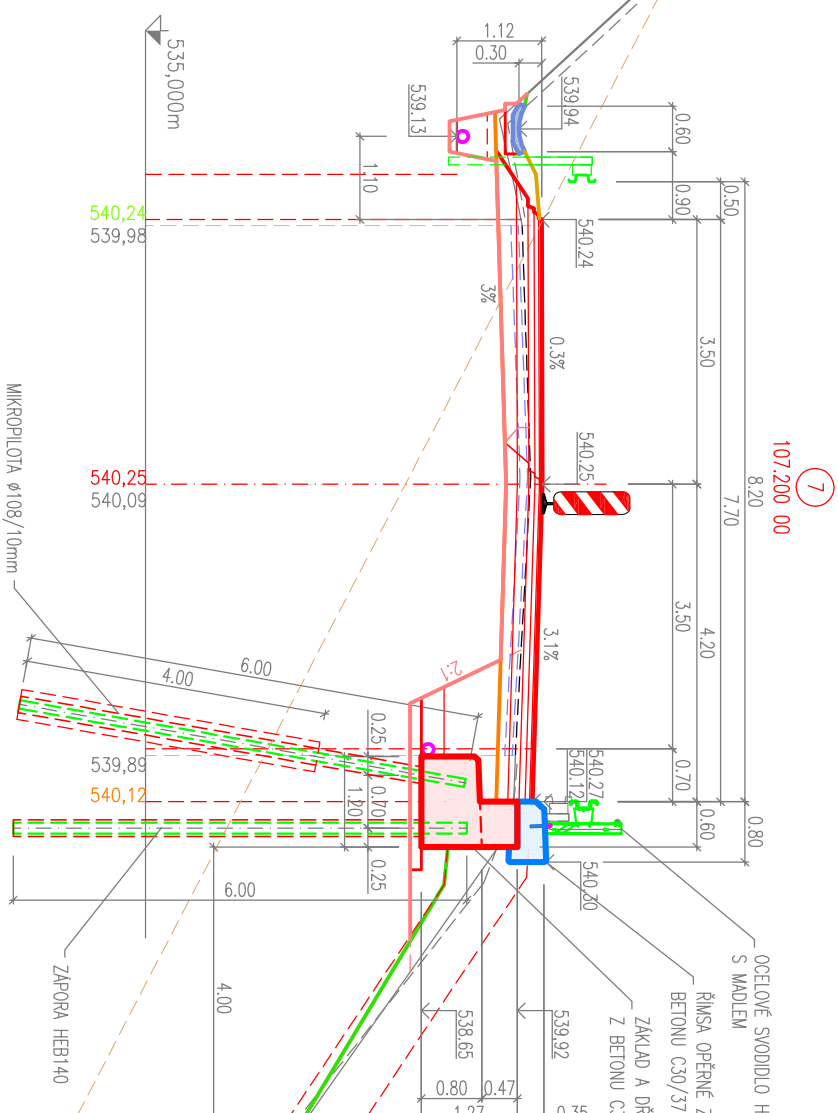


PŘÍČNÉ ŘEZY I.

II/230 Státické zajištění silnice Bečov

Měřítko 1:100

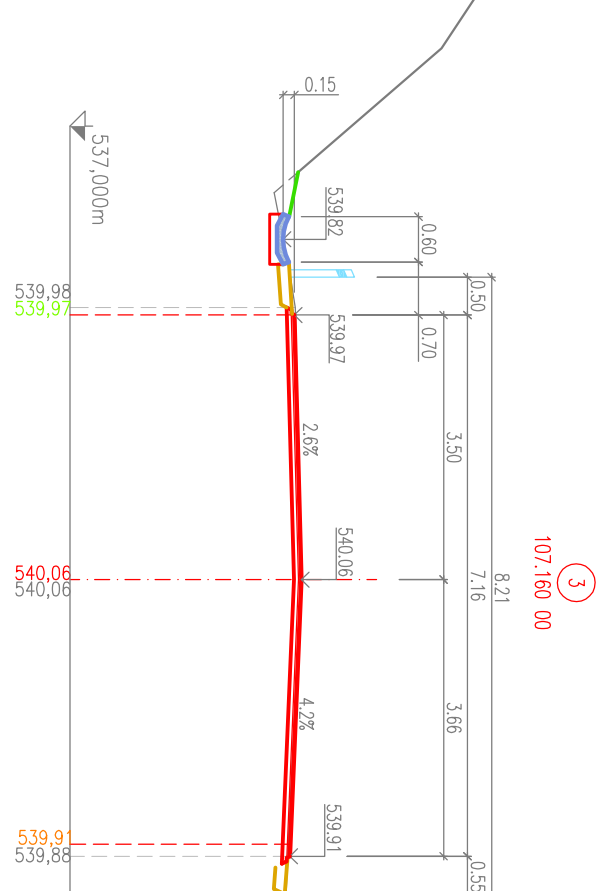

AZ CONSULT, spol. s r.o.
číslo zakázky: 24/183
Výrobek uvolněn k použití
Datum: 3

Soutěžový systém: JTSK
Výškový systém: Bv

| | |
|--------------|--|
| Obor proj.: | Ing. Martin Komín |
| Vypracoval: | Ing. Martin Komínek |
| Kontroloval: | Bc. Michaela Sedláčková |
| Místo: | Bečov nad Teplou |
| Dělníček: | Krajská správa a údržba silnic Karlovarského kraje |

| | |
|------|-------------|
| Akr: | Čn. souhrn: |
|------|-------------|

| | | |
|---|-------------------|----------|
| II/230 Státické zajištění silnice Bečov | Formát: 5A4 | Č. poř.: |
| | Stupeň: DUSP/PPPS | |
| | Č. rok: 24/183 | |
| | Datum: 4.2025 | |

| | |
|----------------|-------------|
| Příloha: | Č. přílohy: |
| PŘÍČNÉ ŘEZY I. | 1:100 |
| | D4.3 |

DOUMENTACI LZE UŽÍVAT POUZE VE SMYSLU PŘÍSLUŠNÉ SMLOUVY O DÍLO, KOPÍROVÁNÍ A ROZŠÍŘOVÁNÍ POUZE PO PŘEDCHOZÍM SOUHLASÍ AZ CONSULT spol. s r.o.