


PŮDORYS M1:100

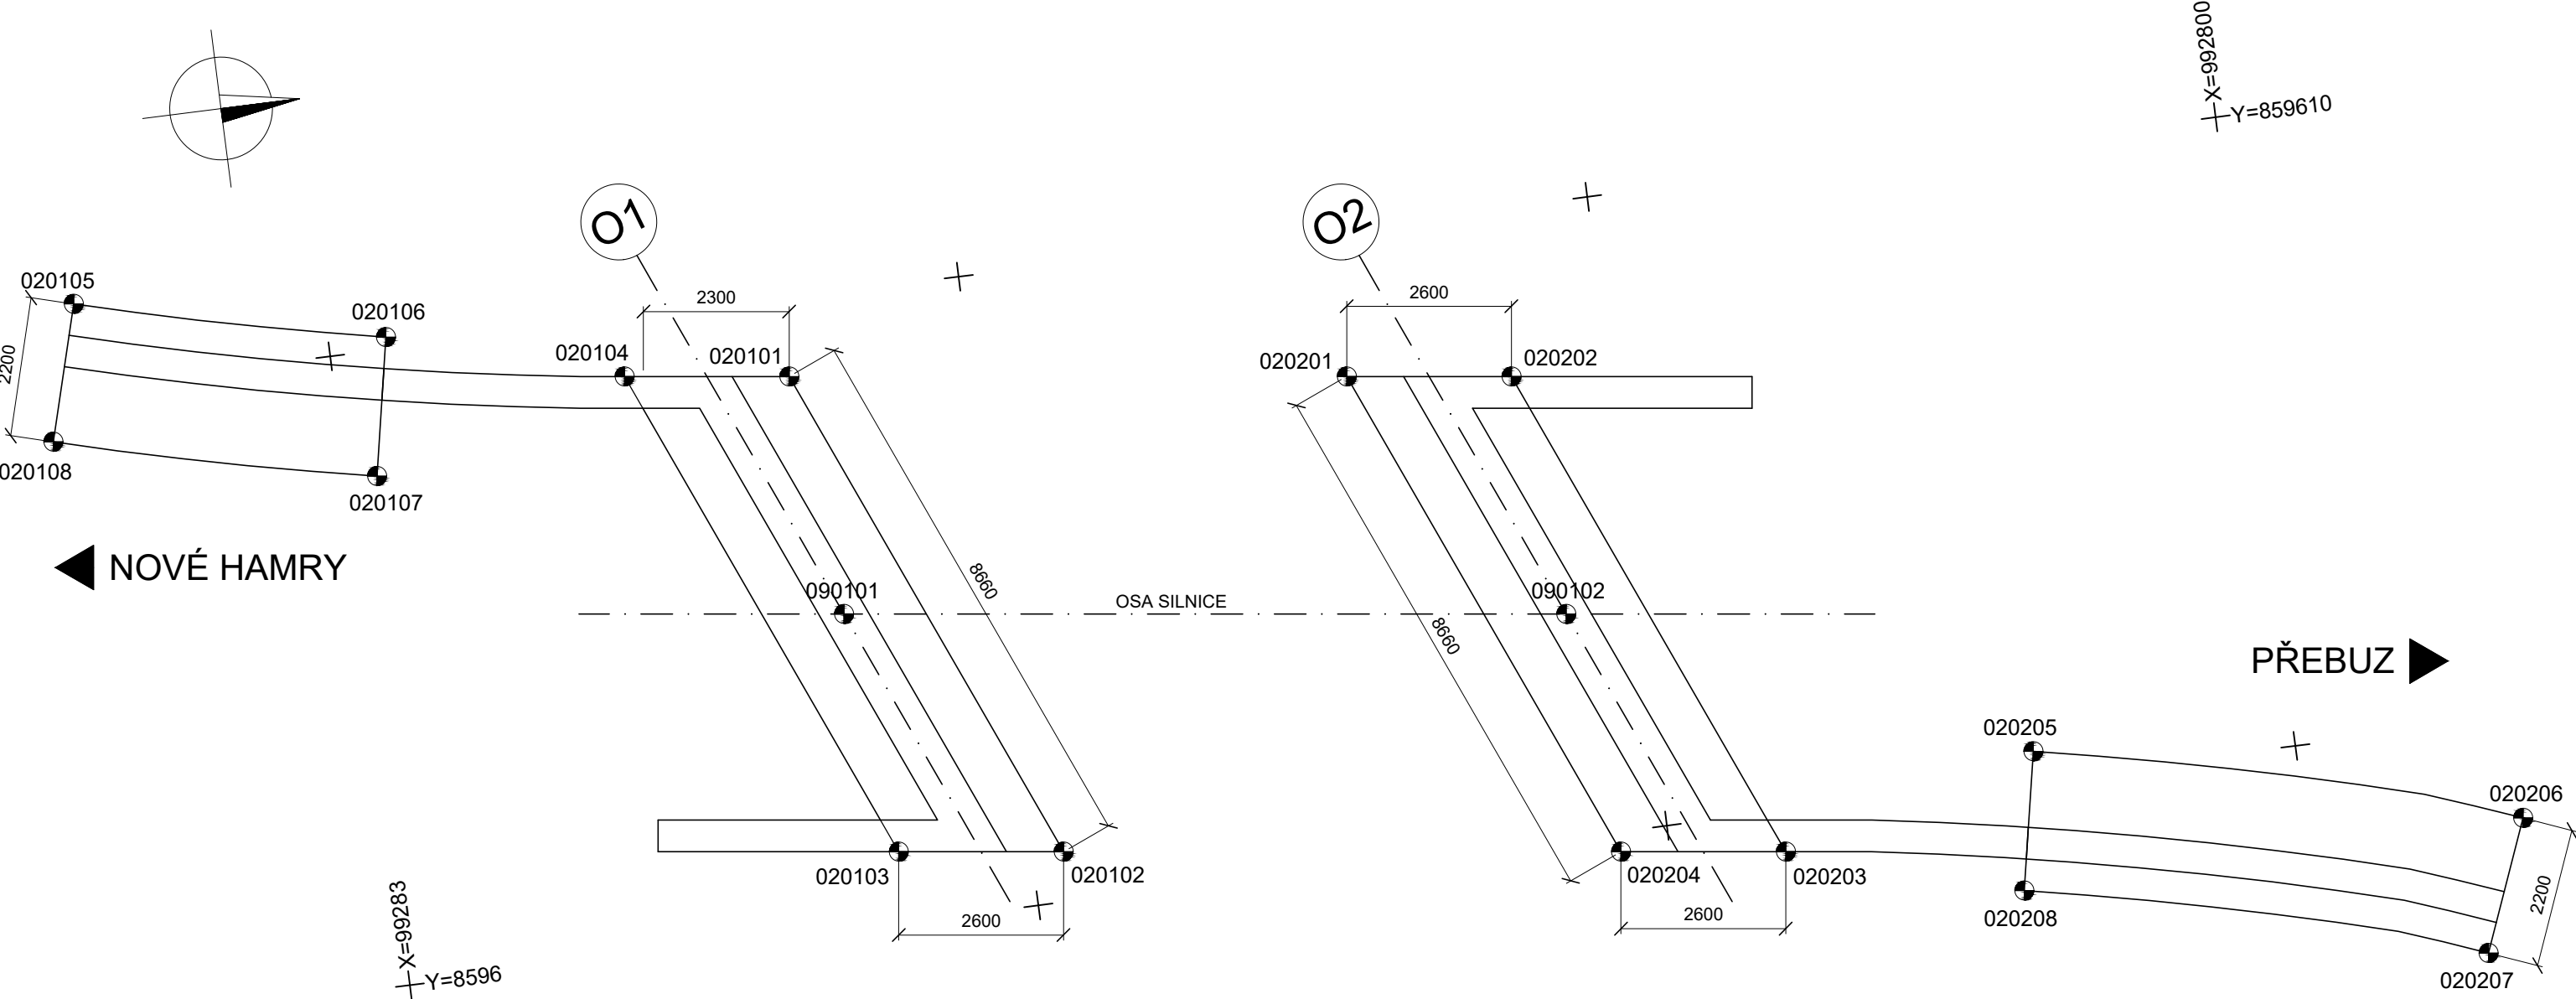

SEZNAM VYTYČOVANÝCH BODŮ

SPODNÍ STAVBA		
BOD	Y	X
020101	859608.774	992822.852
020102	859600.789	992819.500
020103	859601.116	992822.080
020104	859609.101	992825.432
020105	859611.331	992833.914
020106	859610.192	992829.088
020107	859608.032	992829.506
020108	859609.212	992834.506
020201	859607.667	992814.122
020202	859607.340	992811.543
020203	859599.355	992808.191
020204	859599.682	992810.770
020205	859600.433	992804.116
020206	859598.419	992796.577
020207	859596.373	992797.386
020208	859598.273	992804.533
KŘÍŽENÍ OS		
BOD	Y	X
090101	859604.945	992822.466
090102	859603.548	992811.454

SOUŘADNICOVÝ SYSTÉM S-JTSK
VÝŠKOVÝ SYSTÉM Bpv

INVESTOR

KRAJSKÁ SPRÁVA A ÚDRŽBA SILNIC
KARLOVARSKÉHO KRAJE

Chebská 282, 356 01 Sokolov



SO 201 MODERNIZACE MOSTU EV.Č. 219 4 - 7 NOVÉ HAMRY

STAVBA			S.A.W. CONSULTING s.r.o.	
MODERNIZACE MOSTŮ V KARLOVARSKÉM KRAJI (4) MODERNIZACE MOSTU EV.Č. 219 4 - 7 NOVÉ HAMRY			Prašná 2324, 407 47 Varnsdorf	
			středisko UL: Božtěšická 216/34, 400 01 Ústí n. L.	
VYPRACOVAL		ZODPOVĚDNÝ PROJEKTANT	TECHNICKÁ KONTROLA	INVESTOR
JAROSLAV ZAVADIL, DiS.		JAROSLAV ZAVADIL, DiS.	ING. LIBOR VYKOUKAL	ZAKÁZKOVÉ ČÍSLO
Zavodil		Zavodil	Vykoukal	DATUM
				STUPEŇ
				MĚŘÍTKO
				Č. PŘÍLOHY
				PARÉ
PŘÍLOHA			VYTYČENÍ	
			5	