




0.ETAPA - STÁVAJÍCÍ STAV

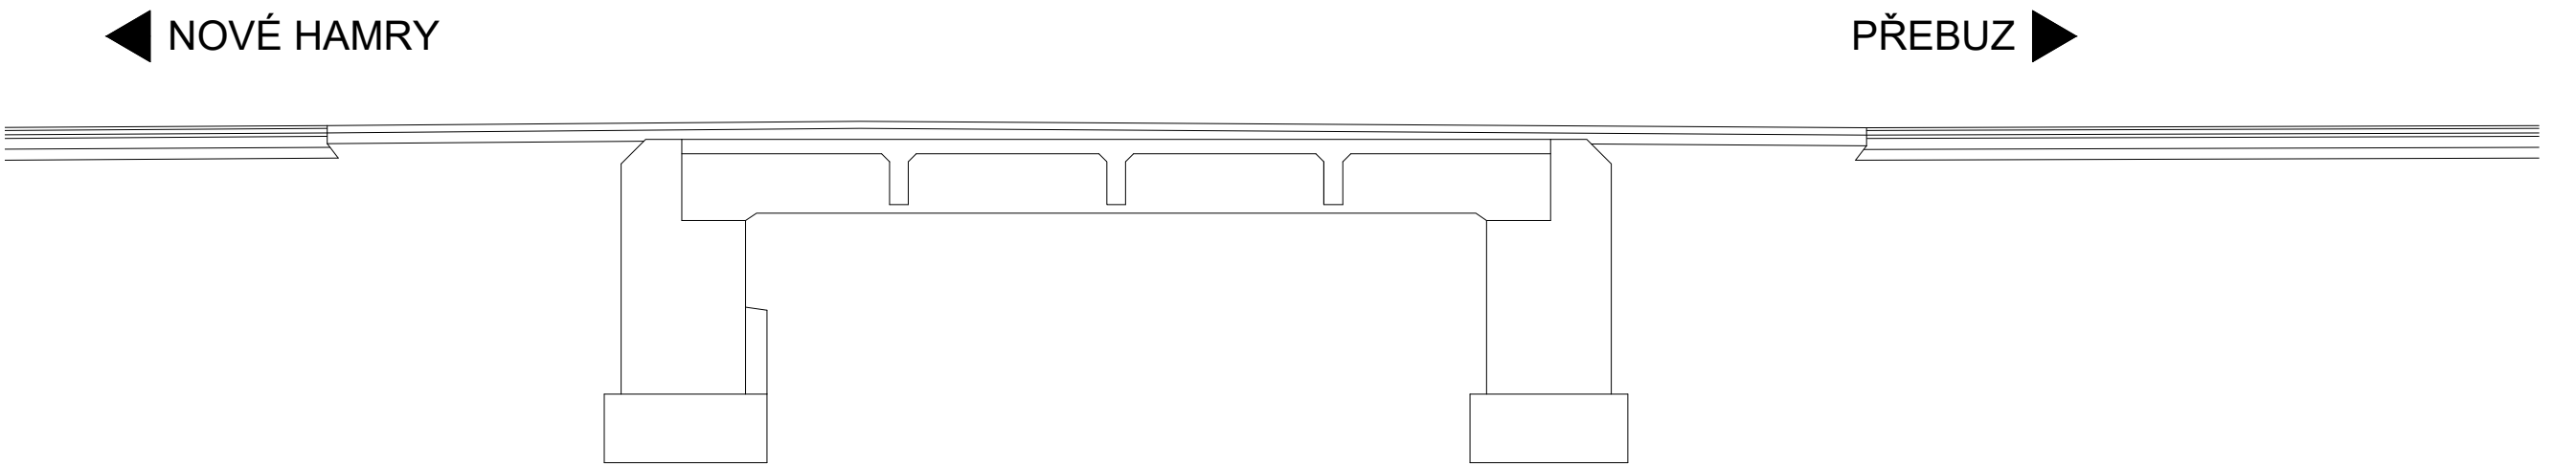


1. ETAPA

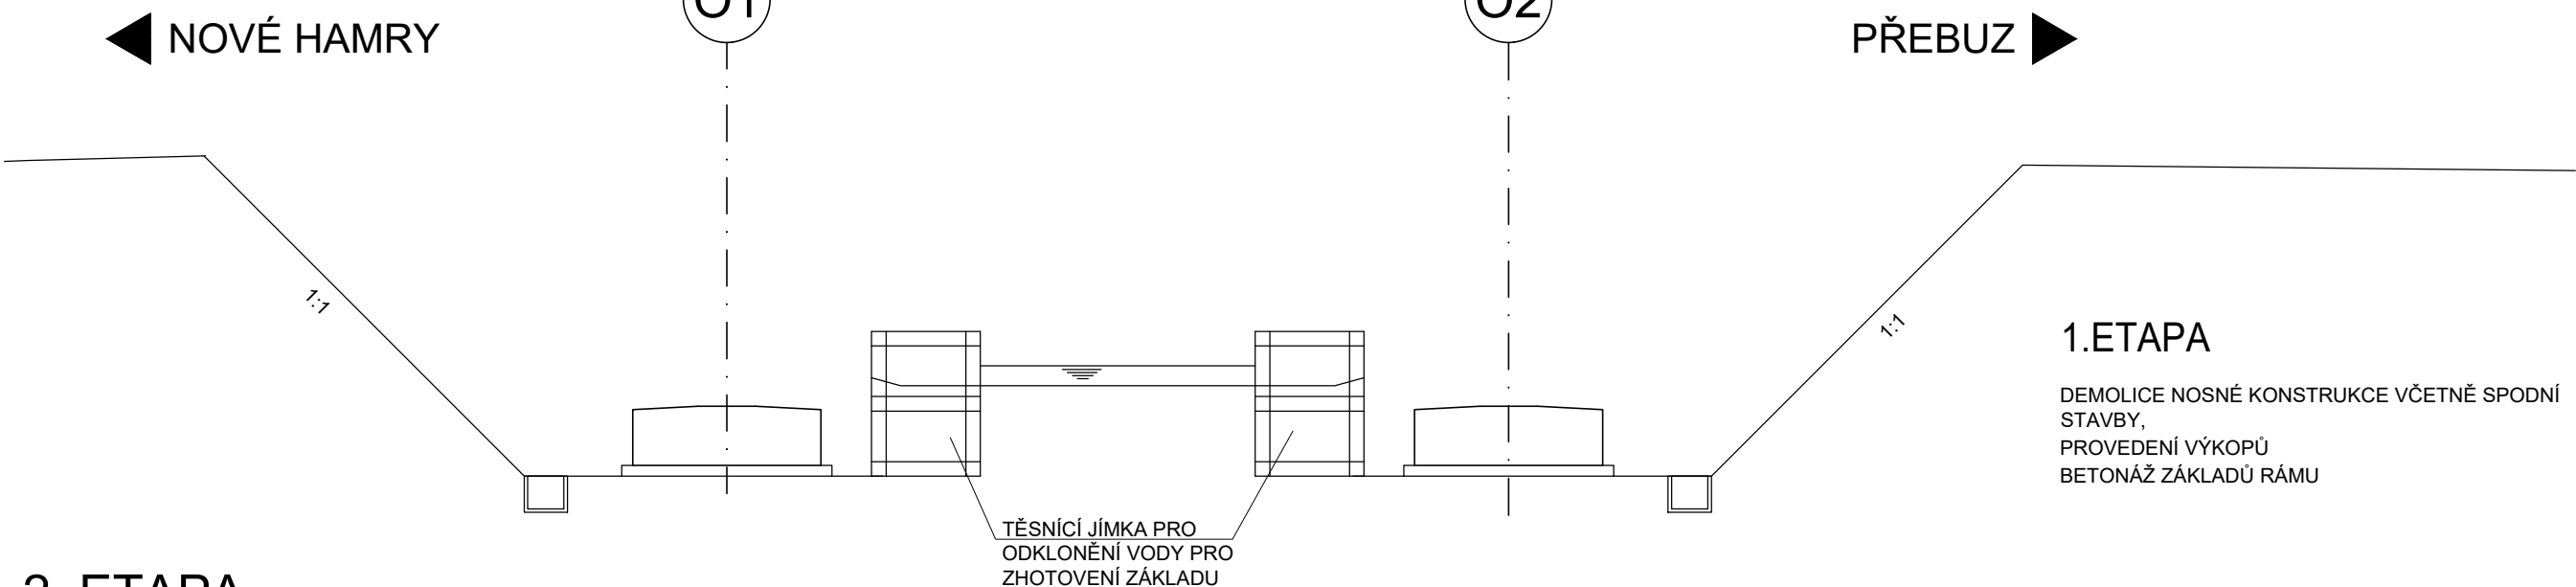

2. ETAPA

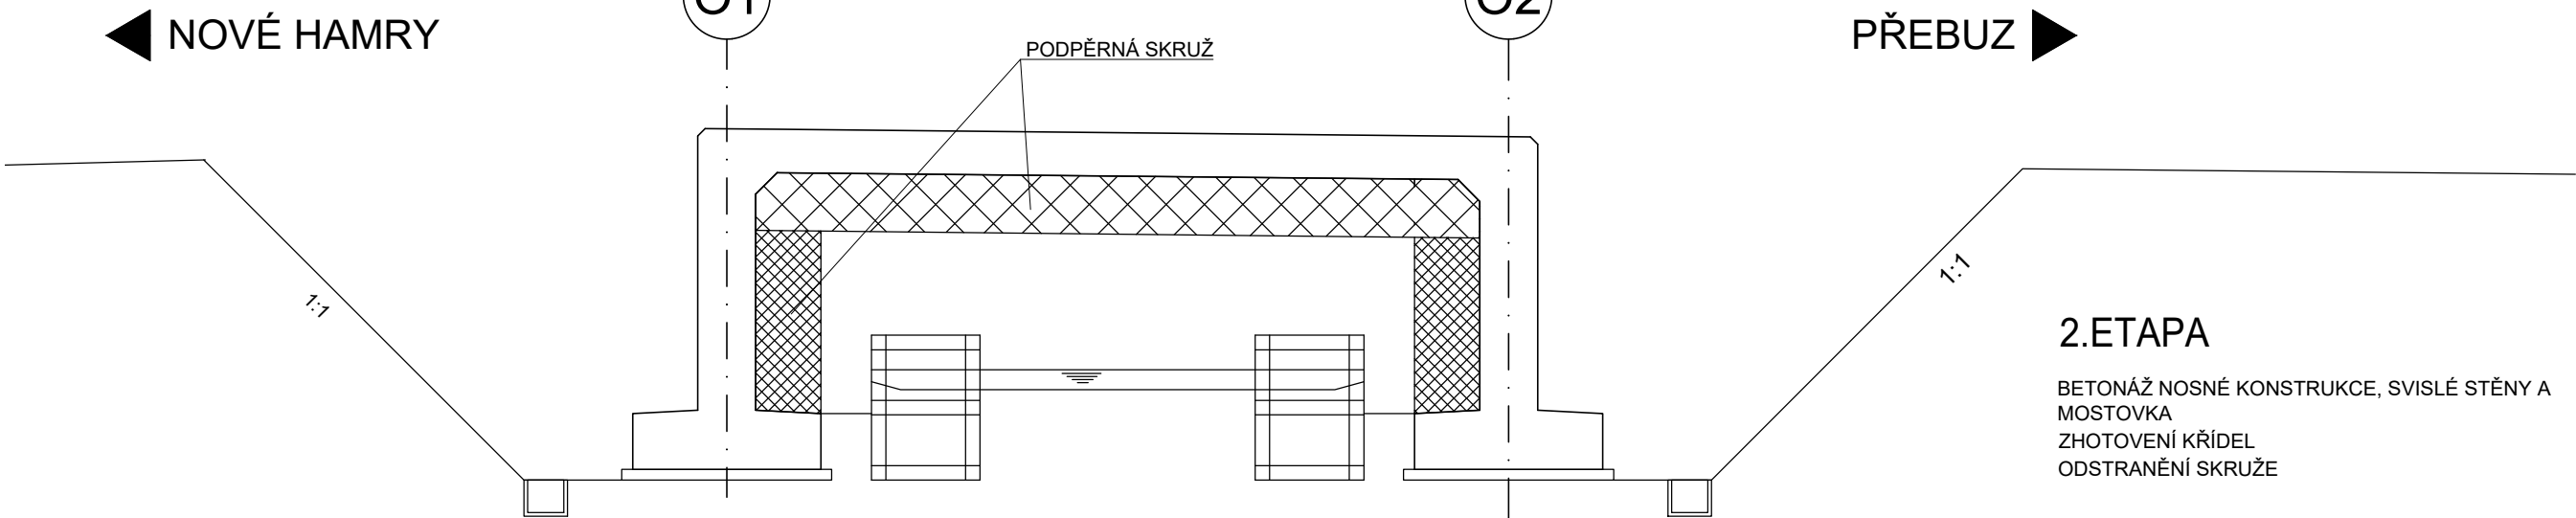

3. ETAPA

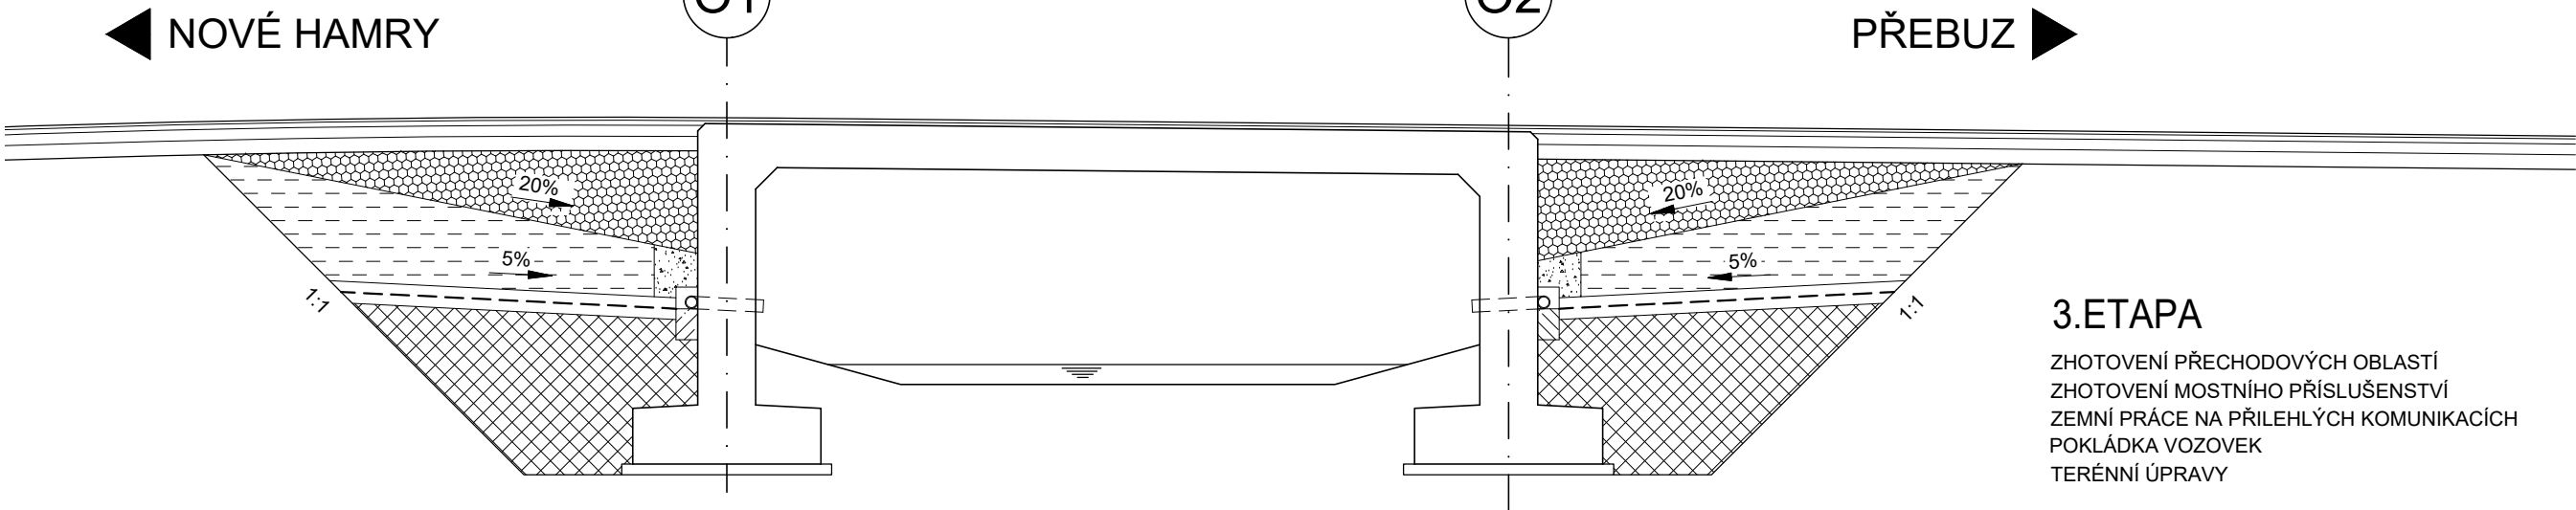


SOUŘADNICOVÝ SYSTÉM S-JTSK  
VÝŠKOVÝ SYSTÉM Bpv


INVESTOR

**KRAJSKÁ SPRÁVA A ÚDRŽBA SILNIC  
KARLOVARSKÉHO KRAJE**

Chebská 282, 356 01 Sokolov



SO 201 MODERNIZACE MOSTU EV.Č. 219 4 - 7 NOVÉ HAMRY

STAVBA			MODERNIZACE MOSTŮ V KARLOVARSKÉM KRAJI (4) MODERNIZACE MOSTU EV.Č. 219 4 - 7 NOVÉ HAMRY		 S.A.W. CONSULTING s.r.o. Prašná 2324, 407 47 Varnsdorf středisko UL: Božtěšická 216/34, 400 01 Ústí n. L. web: www.sawconsulting.cz e-mail: info@sawconsulting.cz
VYPRACOVAL	ZODPOVĚDNÝ PROJEKTANT	TECHNICKÁ KONTROLA	INVESTOR	KSÚS KK	
JAROSLAV ZAVADIL, DiS.	JAROSLAV ZAVADIL, DiS.	ING. LIBOR VYKOUKAL	ZAKÁZKOVÉ ČÍSLO	2020-054	
Zavadil	Zavadil	Vykoukal	DATUM	01/2021	
			STUPEŇ	DUSP/PDPS	
PŘÍLOHA			MĚŘÍTKO	1:100	Č. PŘÍLOHY 9
SCHÉMA TECHNOLOGIE VÝSTAVBY				PARÉ	