




PŮDORYS M1:100

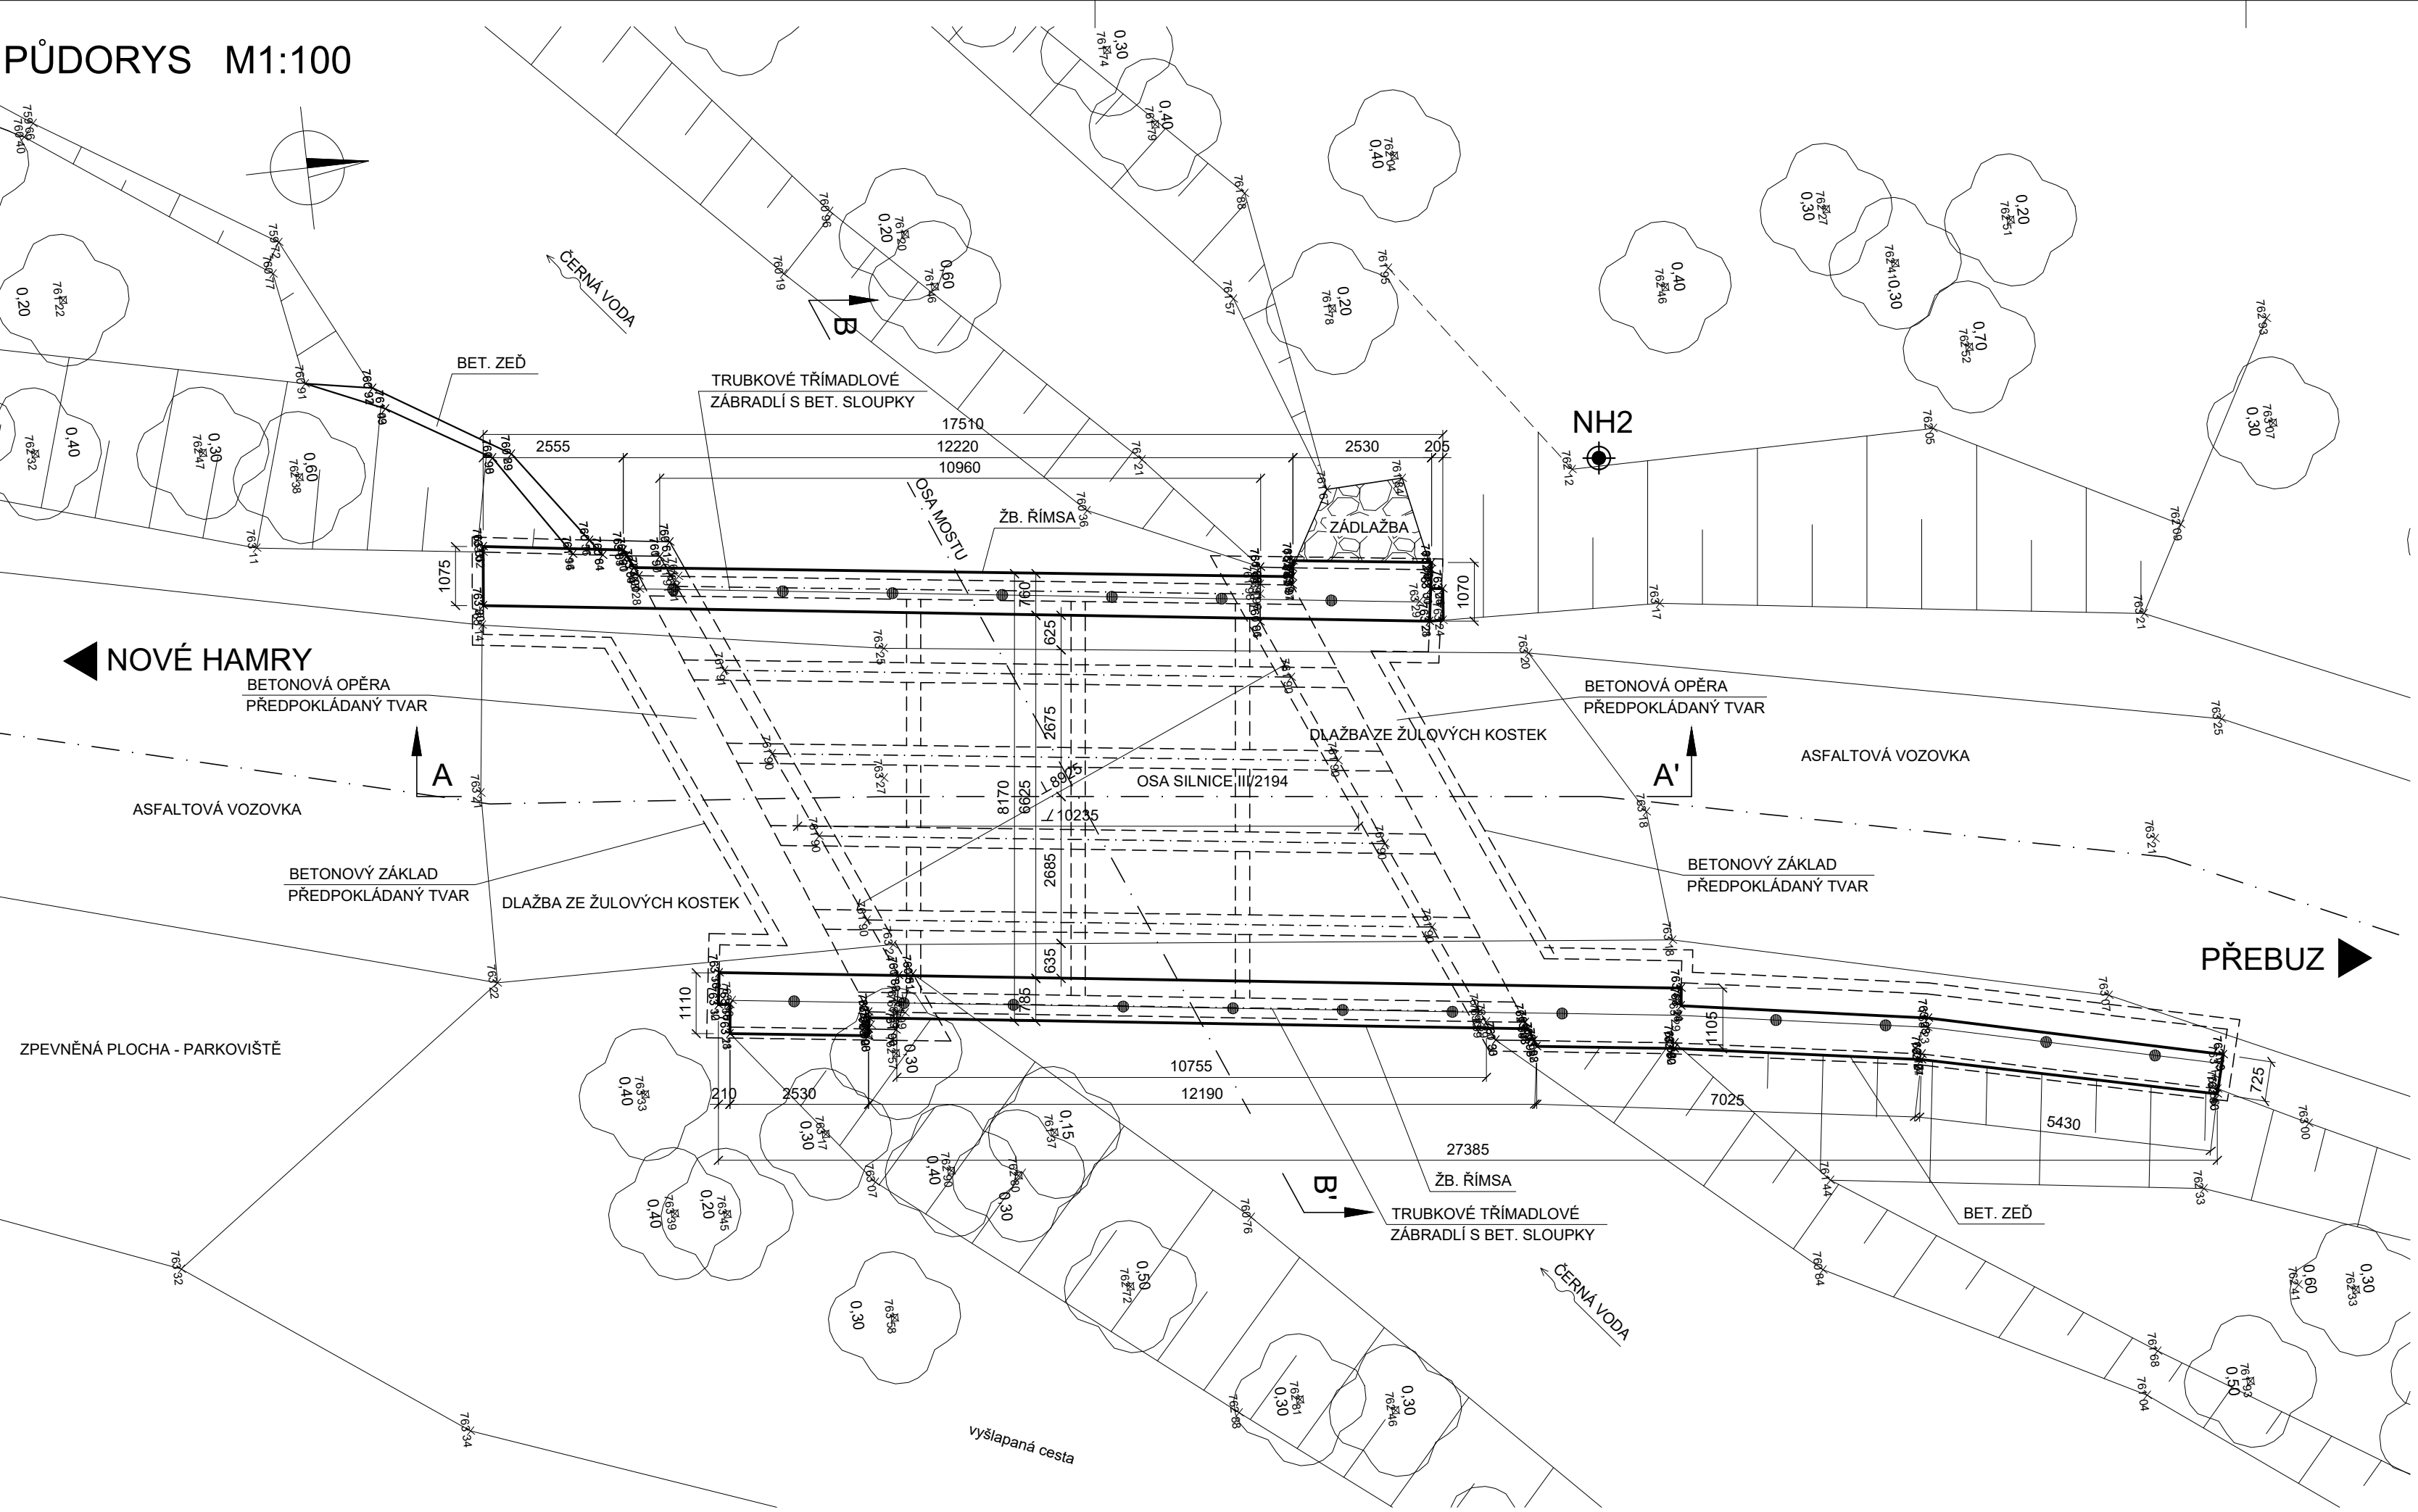


PODÉLNÝ ŘEZ M1:50

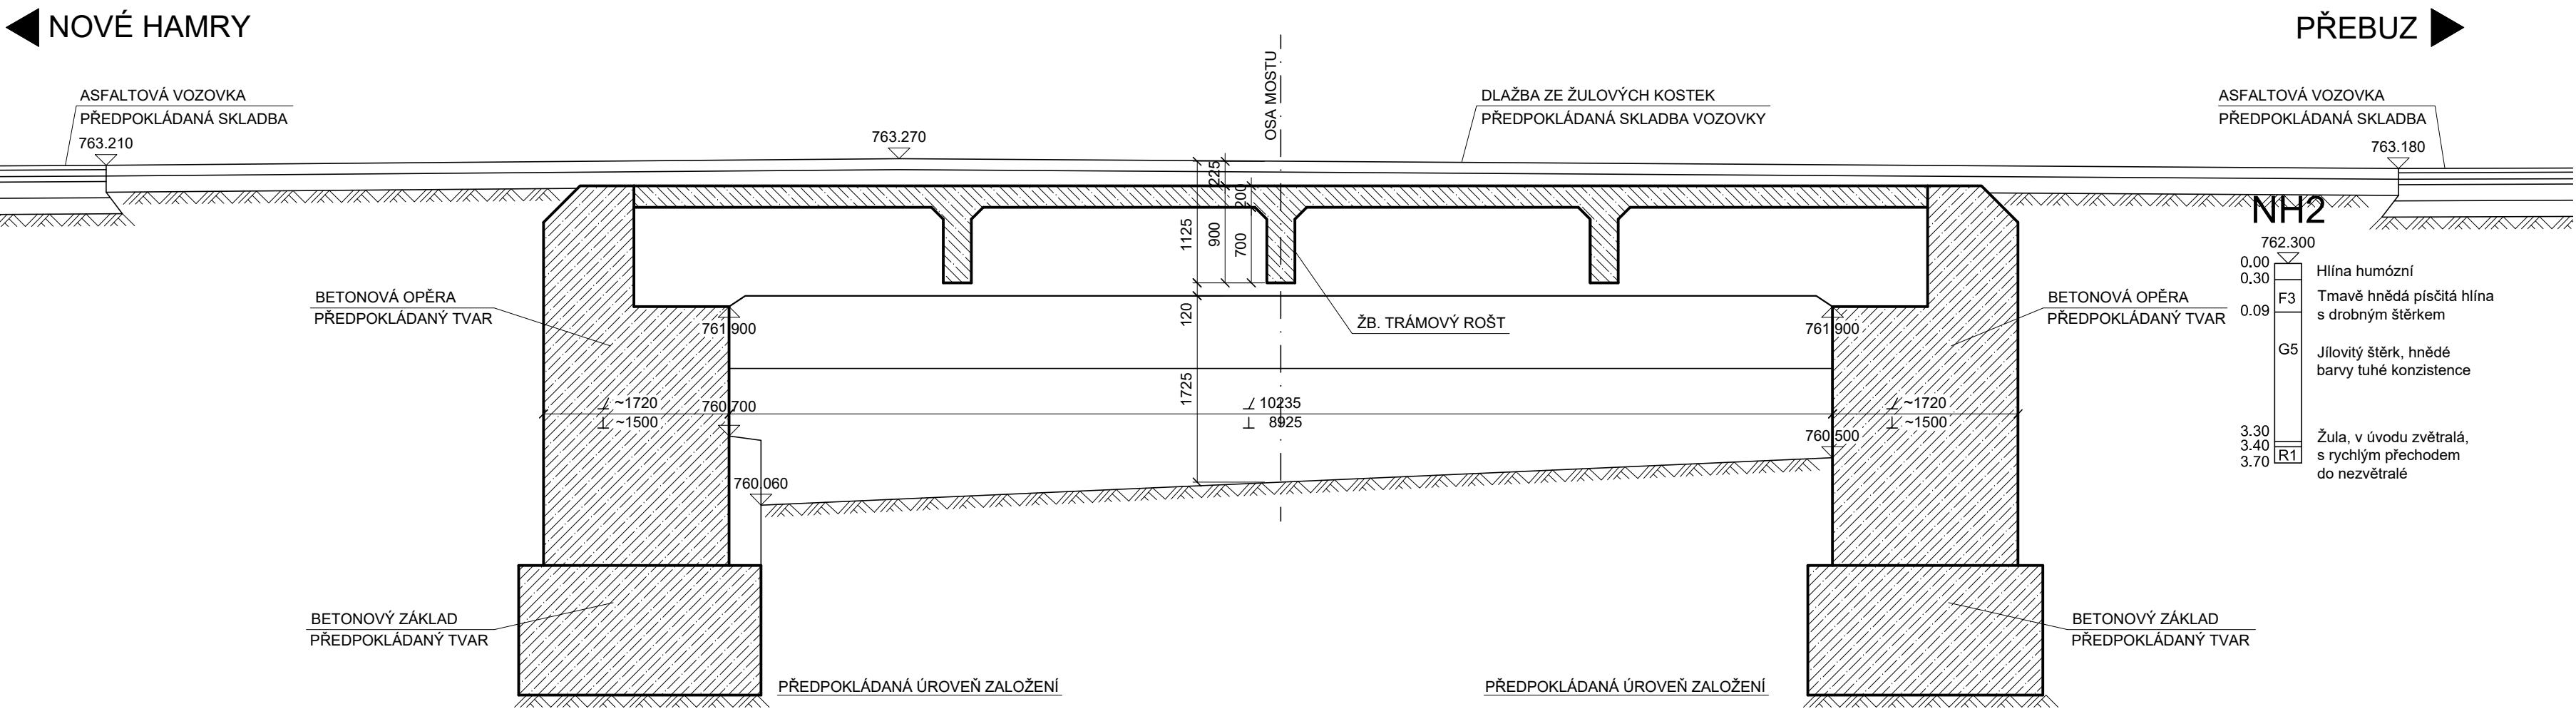


PRÍČNÝ ŘEZ B-B' M1:50

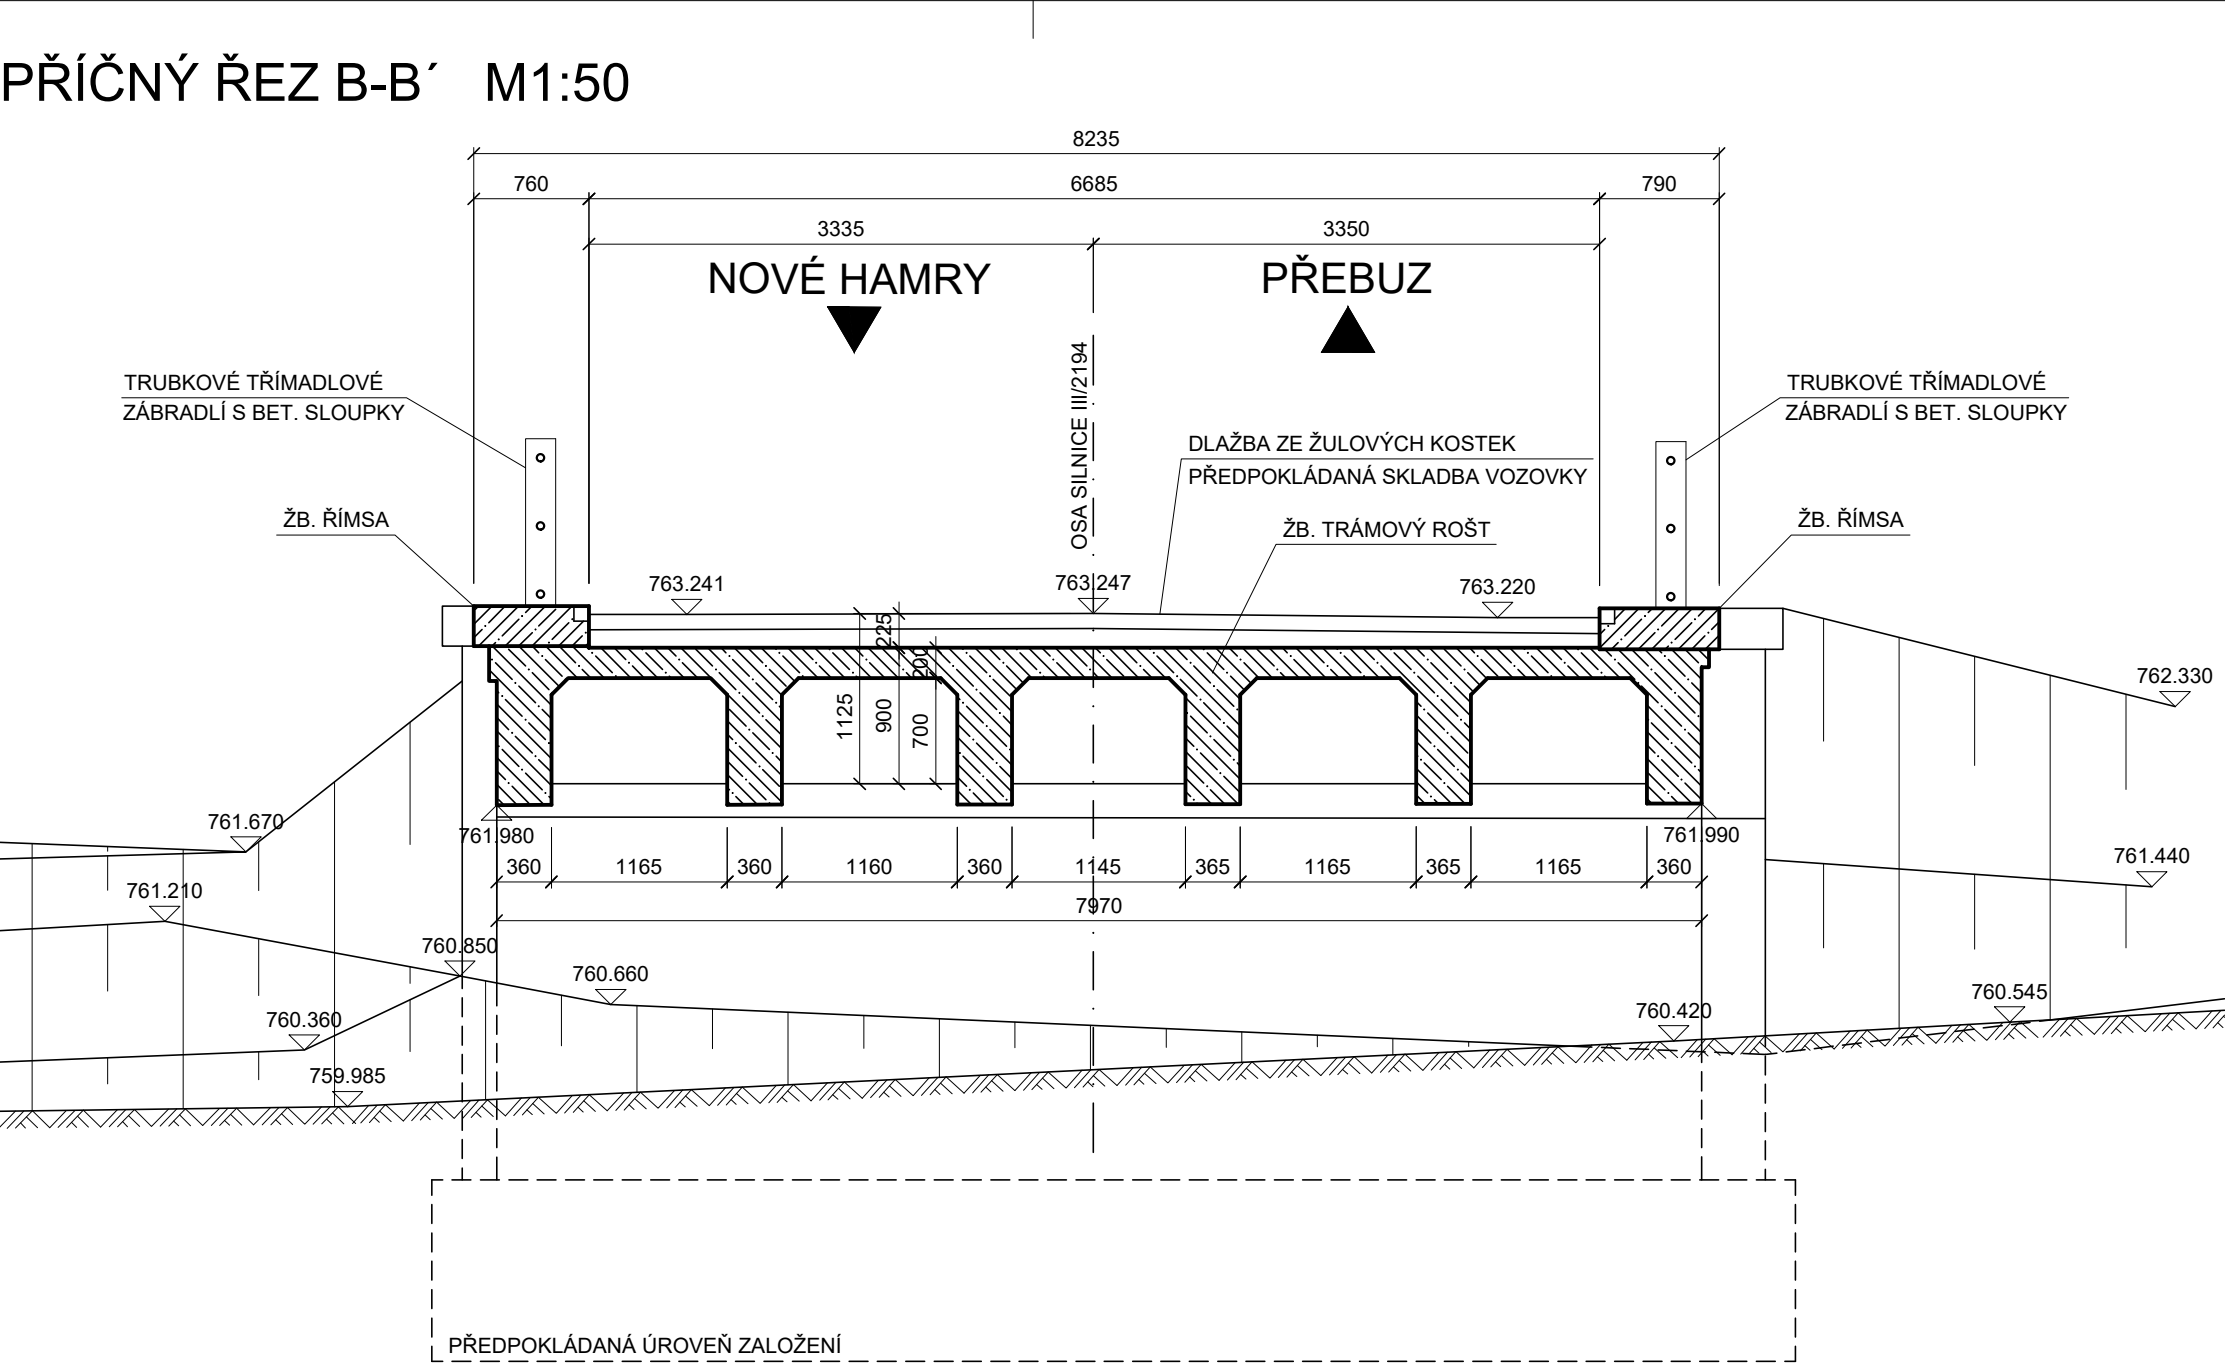

POHLED VPRAVO M1:100

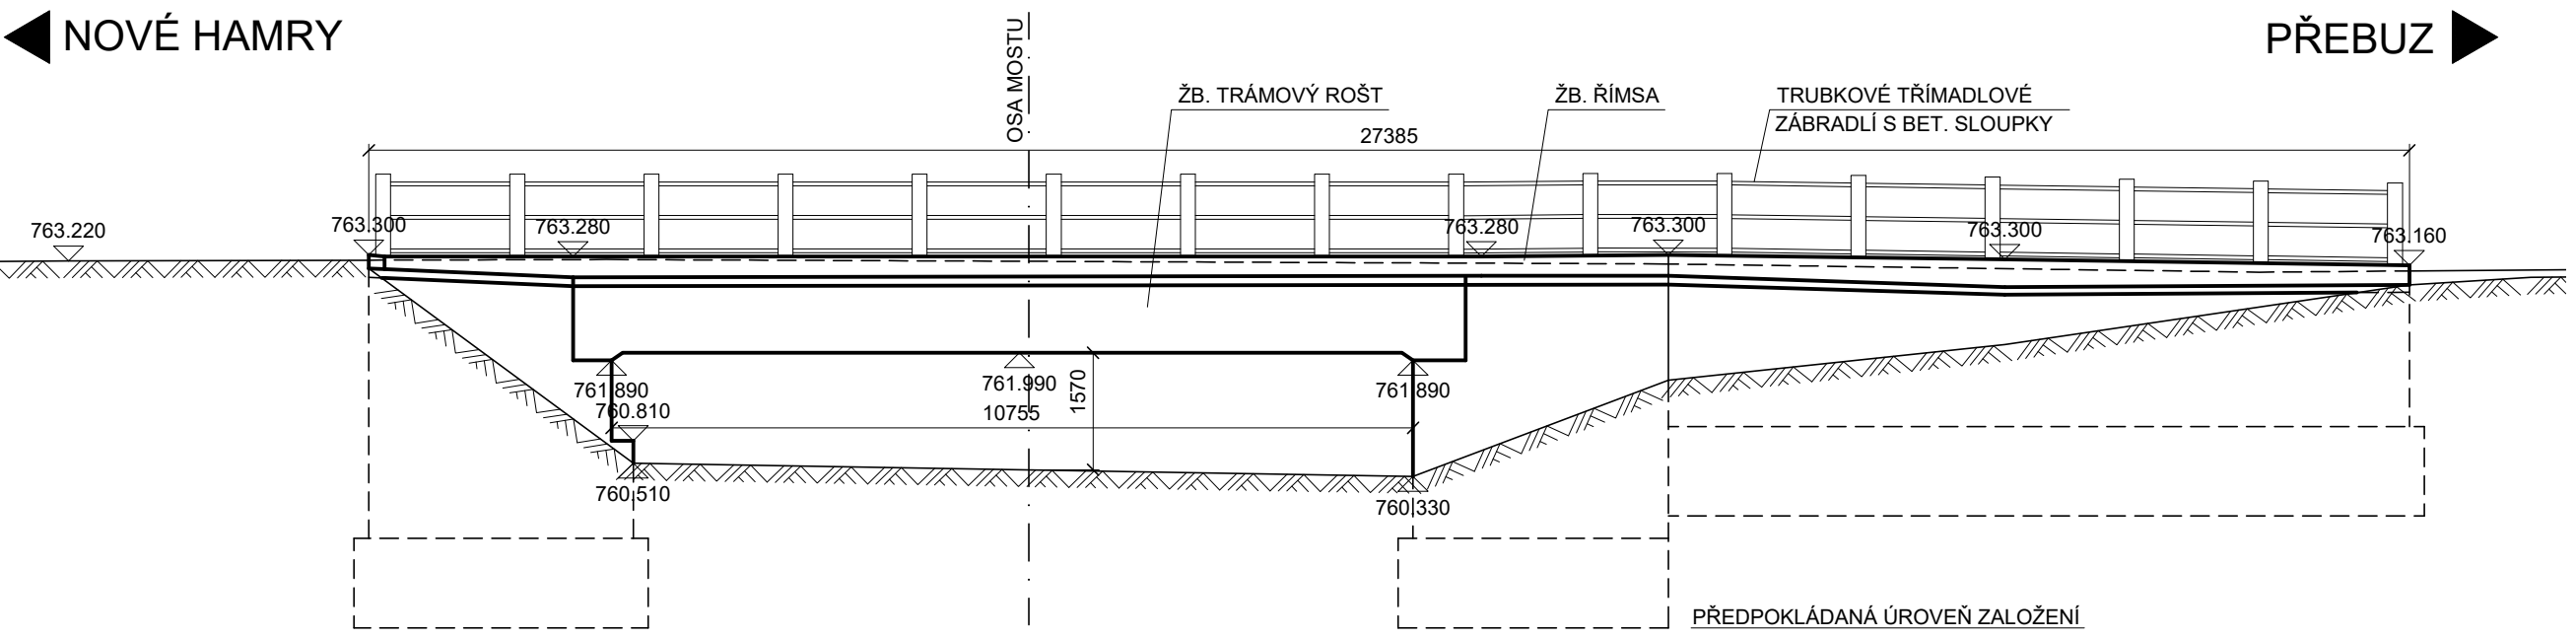

POHLED VLEVO M1:100

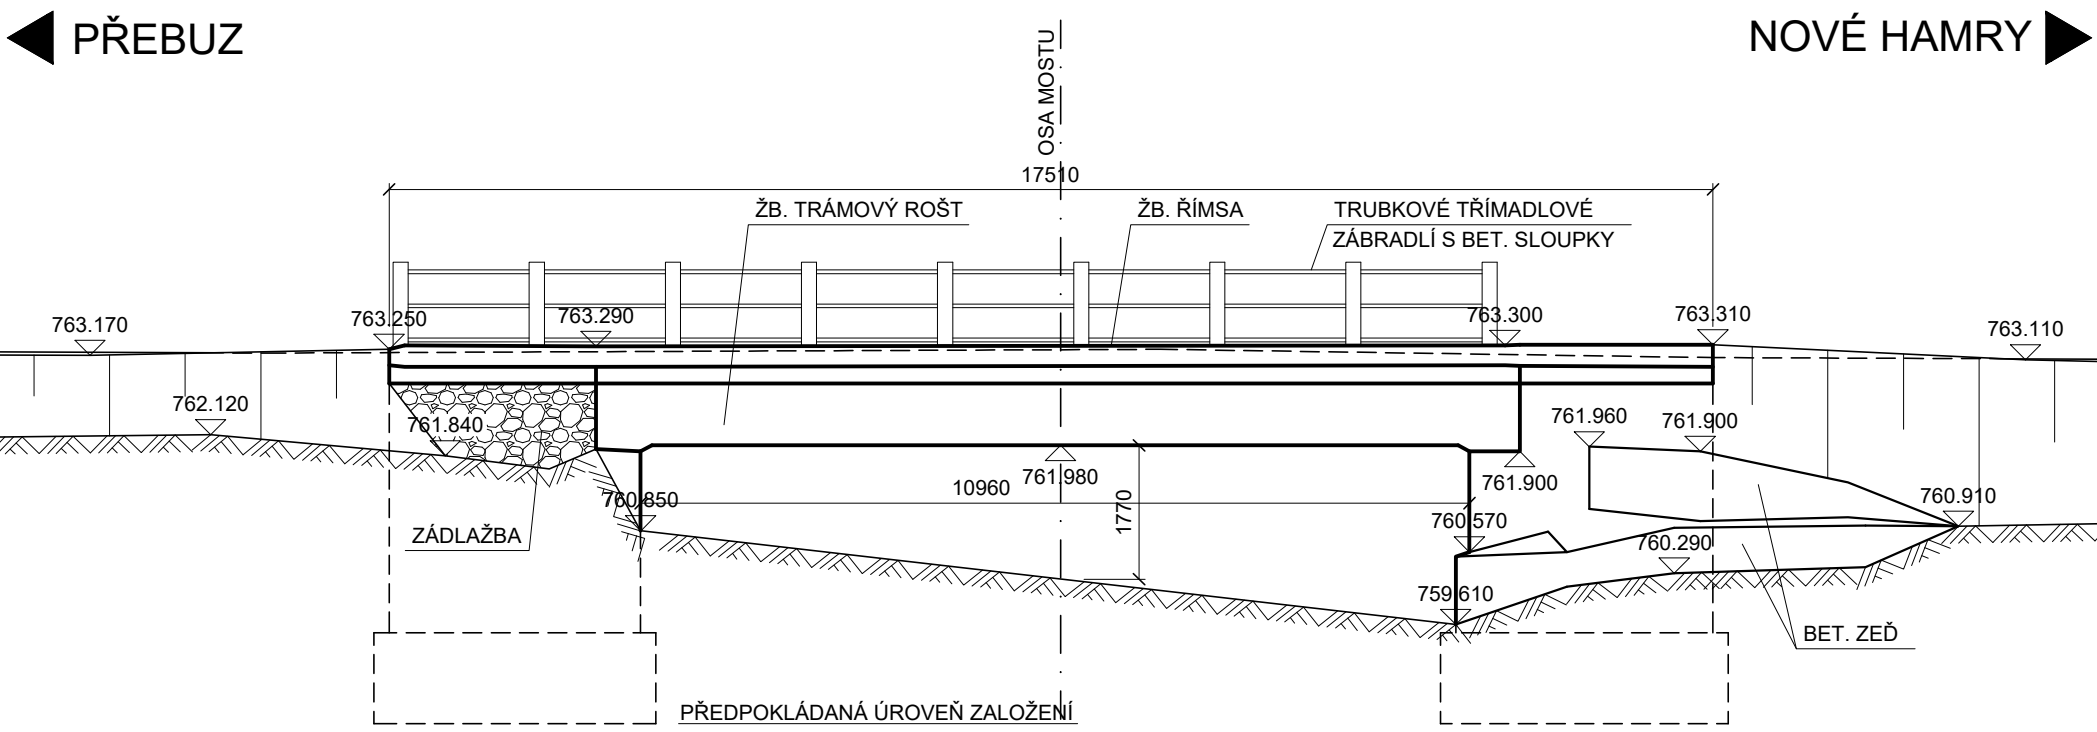

POZNÁMKA:
DIMENZE SKRYTÝCH TVARŮ SPODNÍ STAVBY JSOU PŘEDPOKLÁDANÉ A NEMUSÍ
BYT SHODNÉ SE STÁVAJÍCÍM STAVEM. SKUTEČNOST MŮŽE BYT ODLIŠNÁ.

SOUŘADNICOVÝ SYSTÉM S-JTSK
VÝŠKOVÝ SYSTÉM BpV

INVESTOR

KRAJSKÁ SPRÁVA A ÚDRŽBA SILNIC
KARLOVARSKÉHO KRAJE

Chebská 282, 356 04 Sokolov

SO 201 MODERNIZACE MOSTU EV. Č. 219 4 - 7 NOVÉ HAMRY

STAVBA		MODERNIZACE MOSTŮ V KARLOVARSKÉM KRAJI (4)		S.A.W. CONSULTING s.r.o.	
VYPRACOVAL		ZODPOVĚDNÝ PROJEKTANT		INVESTOR	
JAROSLAV ZAVADIL, DIS.		ING. LIBOR VÝKOUKAL		ZAKÁZKOVÉ ČÍSLO	
Zavasil		Výk		2020-054	
DATUM		STUPEŇ		MĚŘÍTKO	
01/2021		DUSP/IDPS		1:50, 1:100	
PŘÍLOHA		C. PŘÍLOHY		PARÉ	
STÁVAJÍCÍ STAV - DISPOZIČNÍ VÝKRES		2			