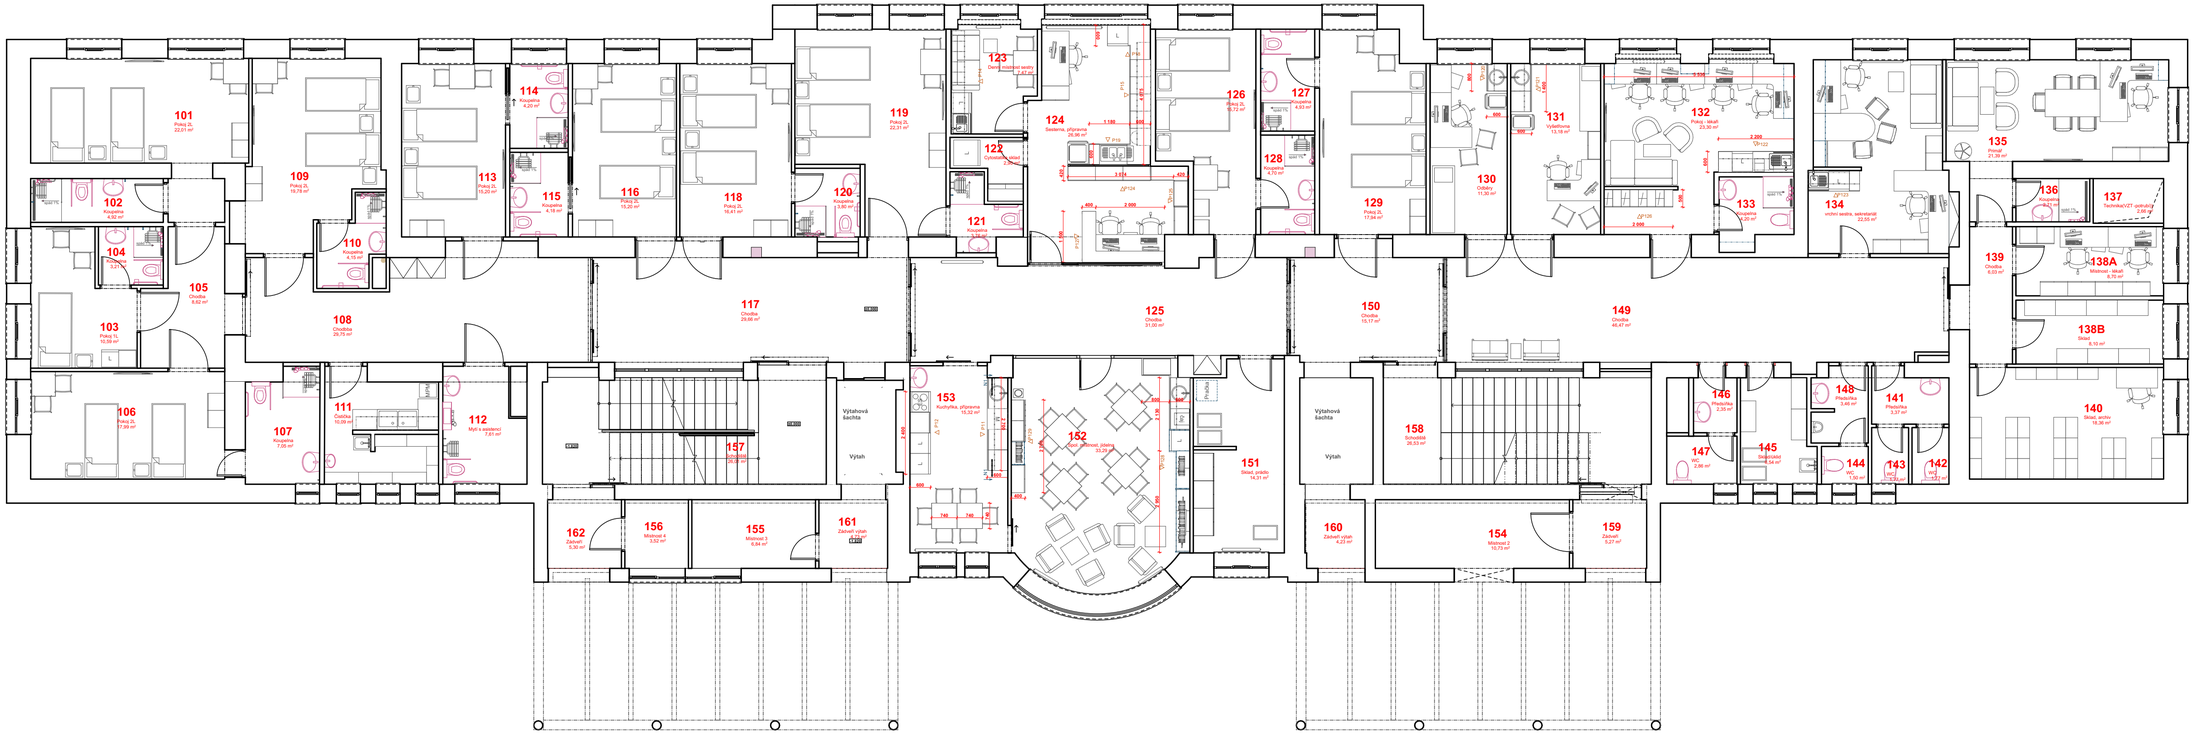

1.NP Nábytek

1:100

02