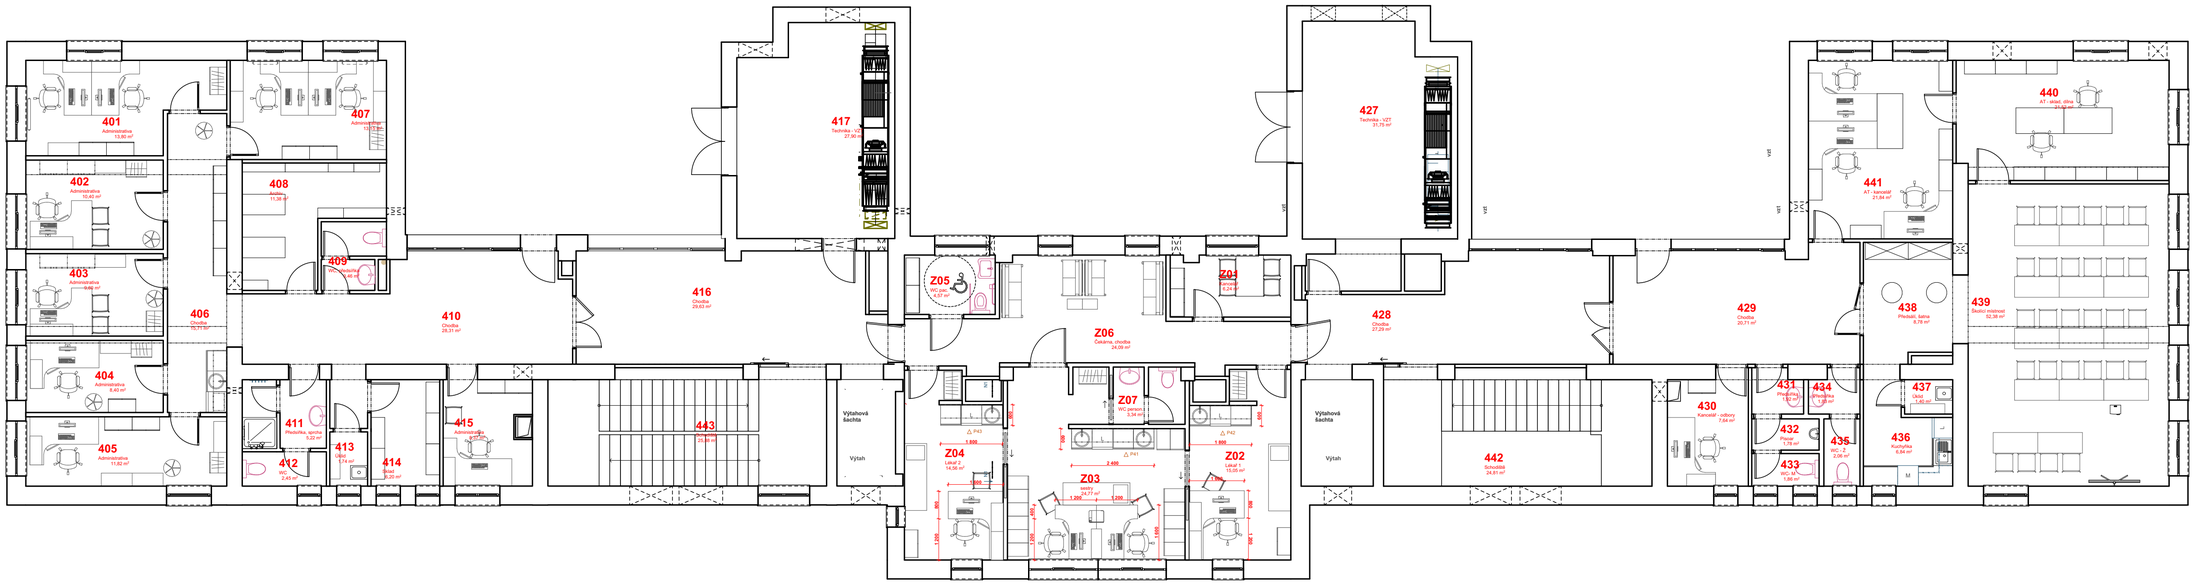

4.NP Nábytek

1:100

04